

תכנית מס' 101-0387167

תוספת 2 יח"ד חדשות
רח' עבודת ישראל 12 ירושלים
תכנית מתאר מקומית

תשריט מצב מאושר

איחוד וחלוקה	סמכות ראשית	אופי התכנית
ללא איחוד וחלוקה	ועדה מחוזית	תכנית שניתן מכוונה להוציא היתרים או הרשאות



מחוז : ירושלים
מרחב תכנון מקומי : ירושלים
רשות מקומית : ירושלים
ישוב : ירושלים
שכונה : מאה שערים
רחוב : עבודת ישראל 12
שטח התכנית : 200 מ"ר
קנה מידה : 1 : 250

גושים וחלקות בתכנית:

גוש	סוג הגוש	חלקות בשלמותן	חלקי חלקות
30064	לא מוסדר	99	

שמות ודתימות :

עורך התכנית	מס' אדרי' אוריה שוחט	מ.ר. : 0010729	חתימה :
	רח' בלומנפלד 3 ירושלים		
	מס' 024528844	מס' 072-2833858	ואצל :

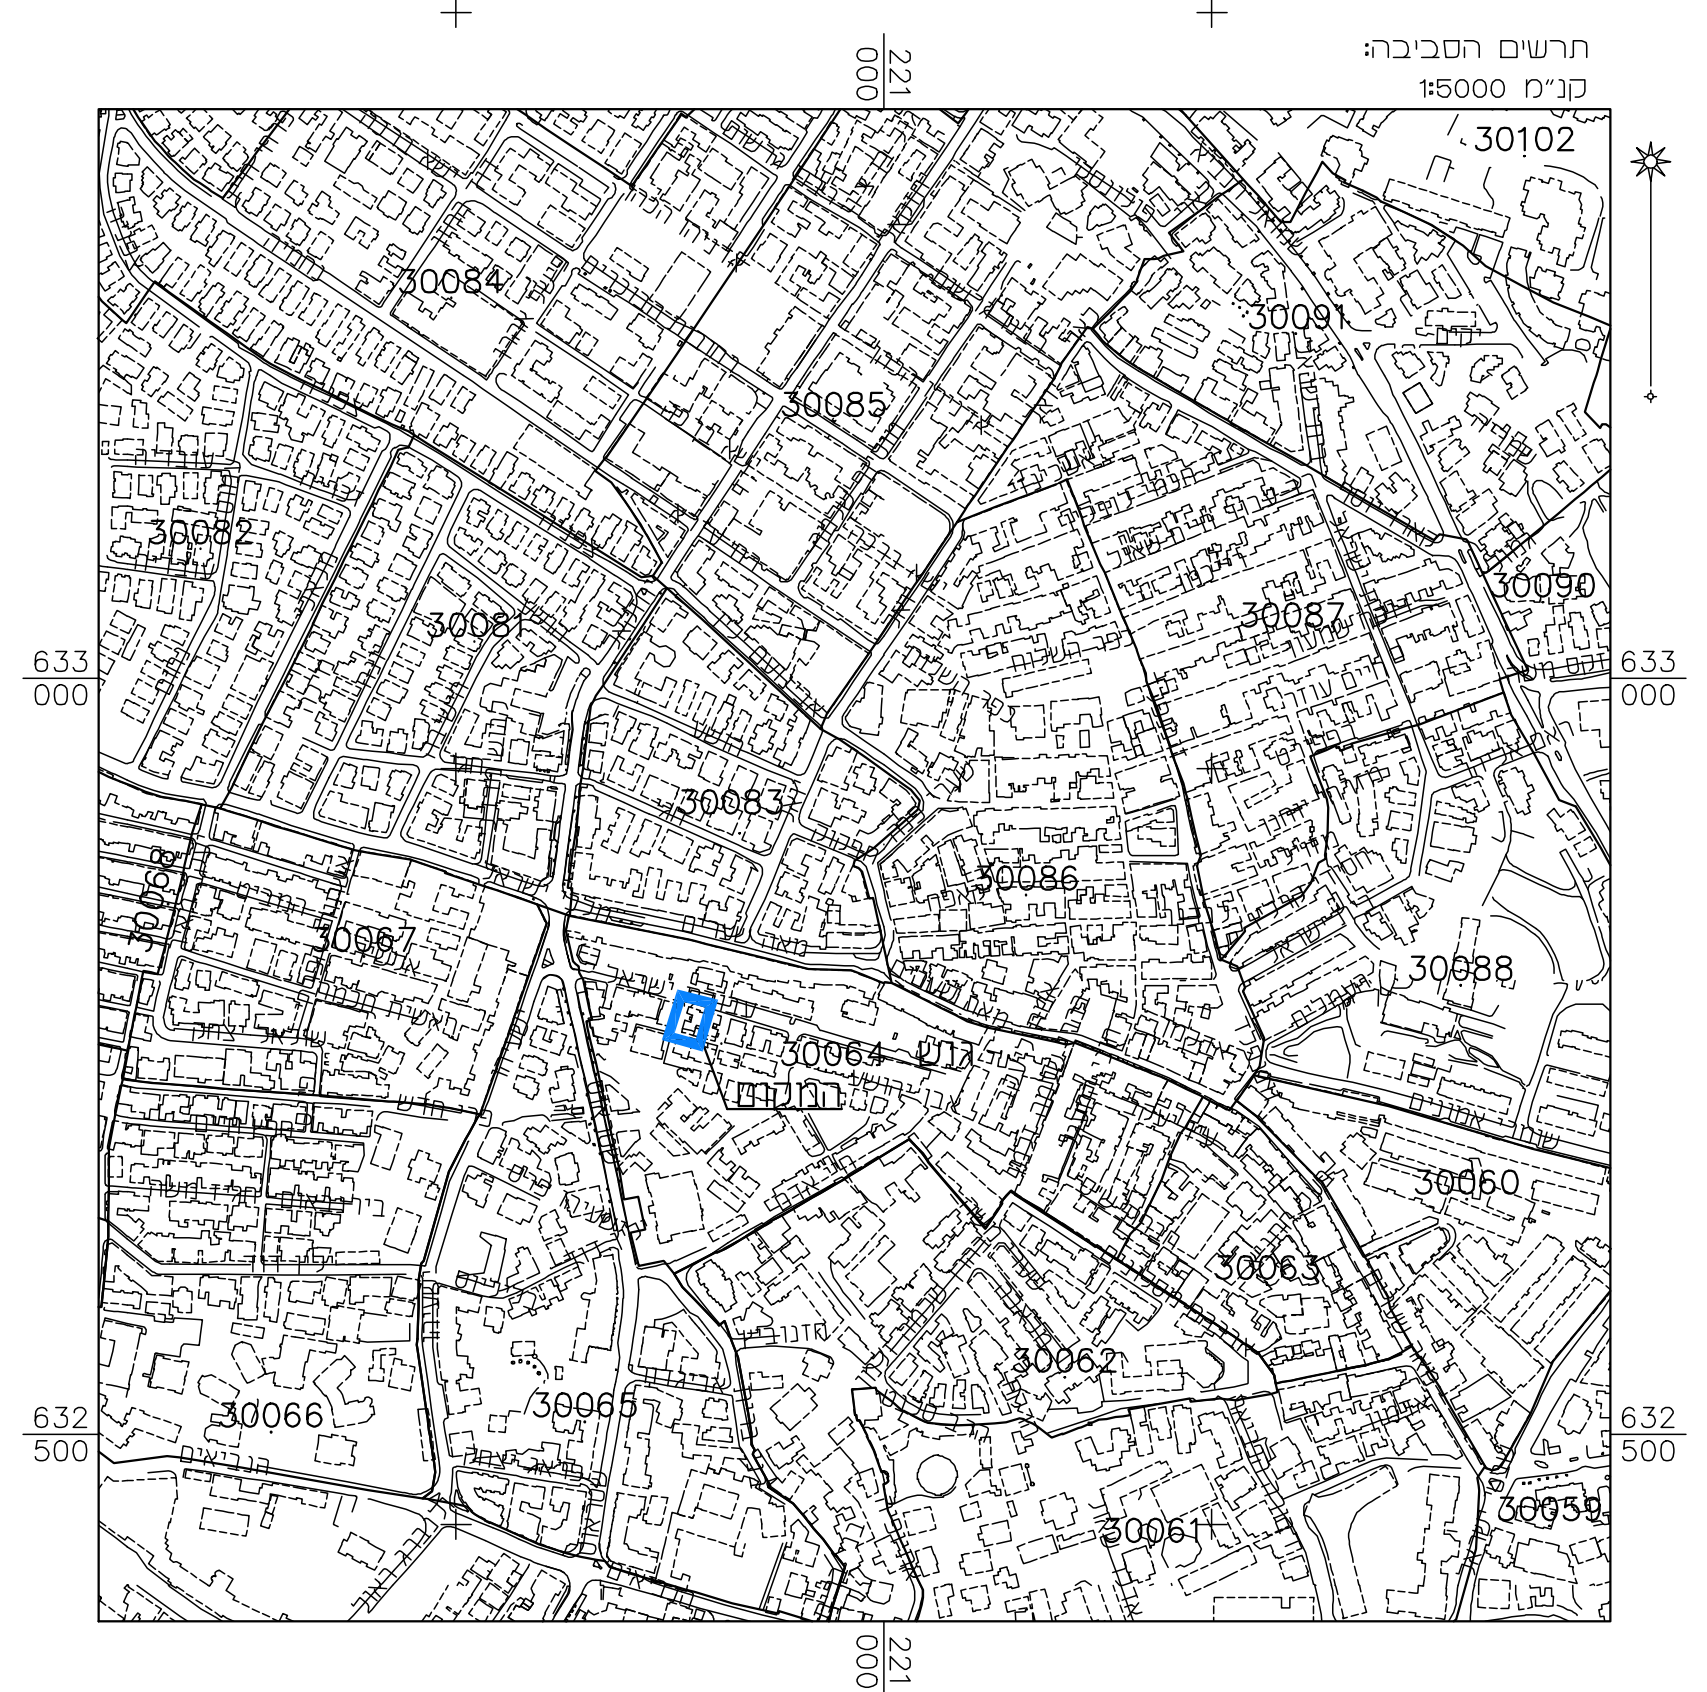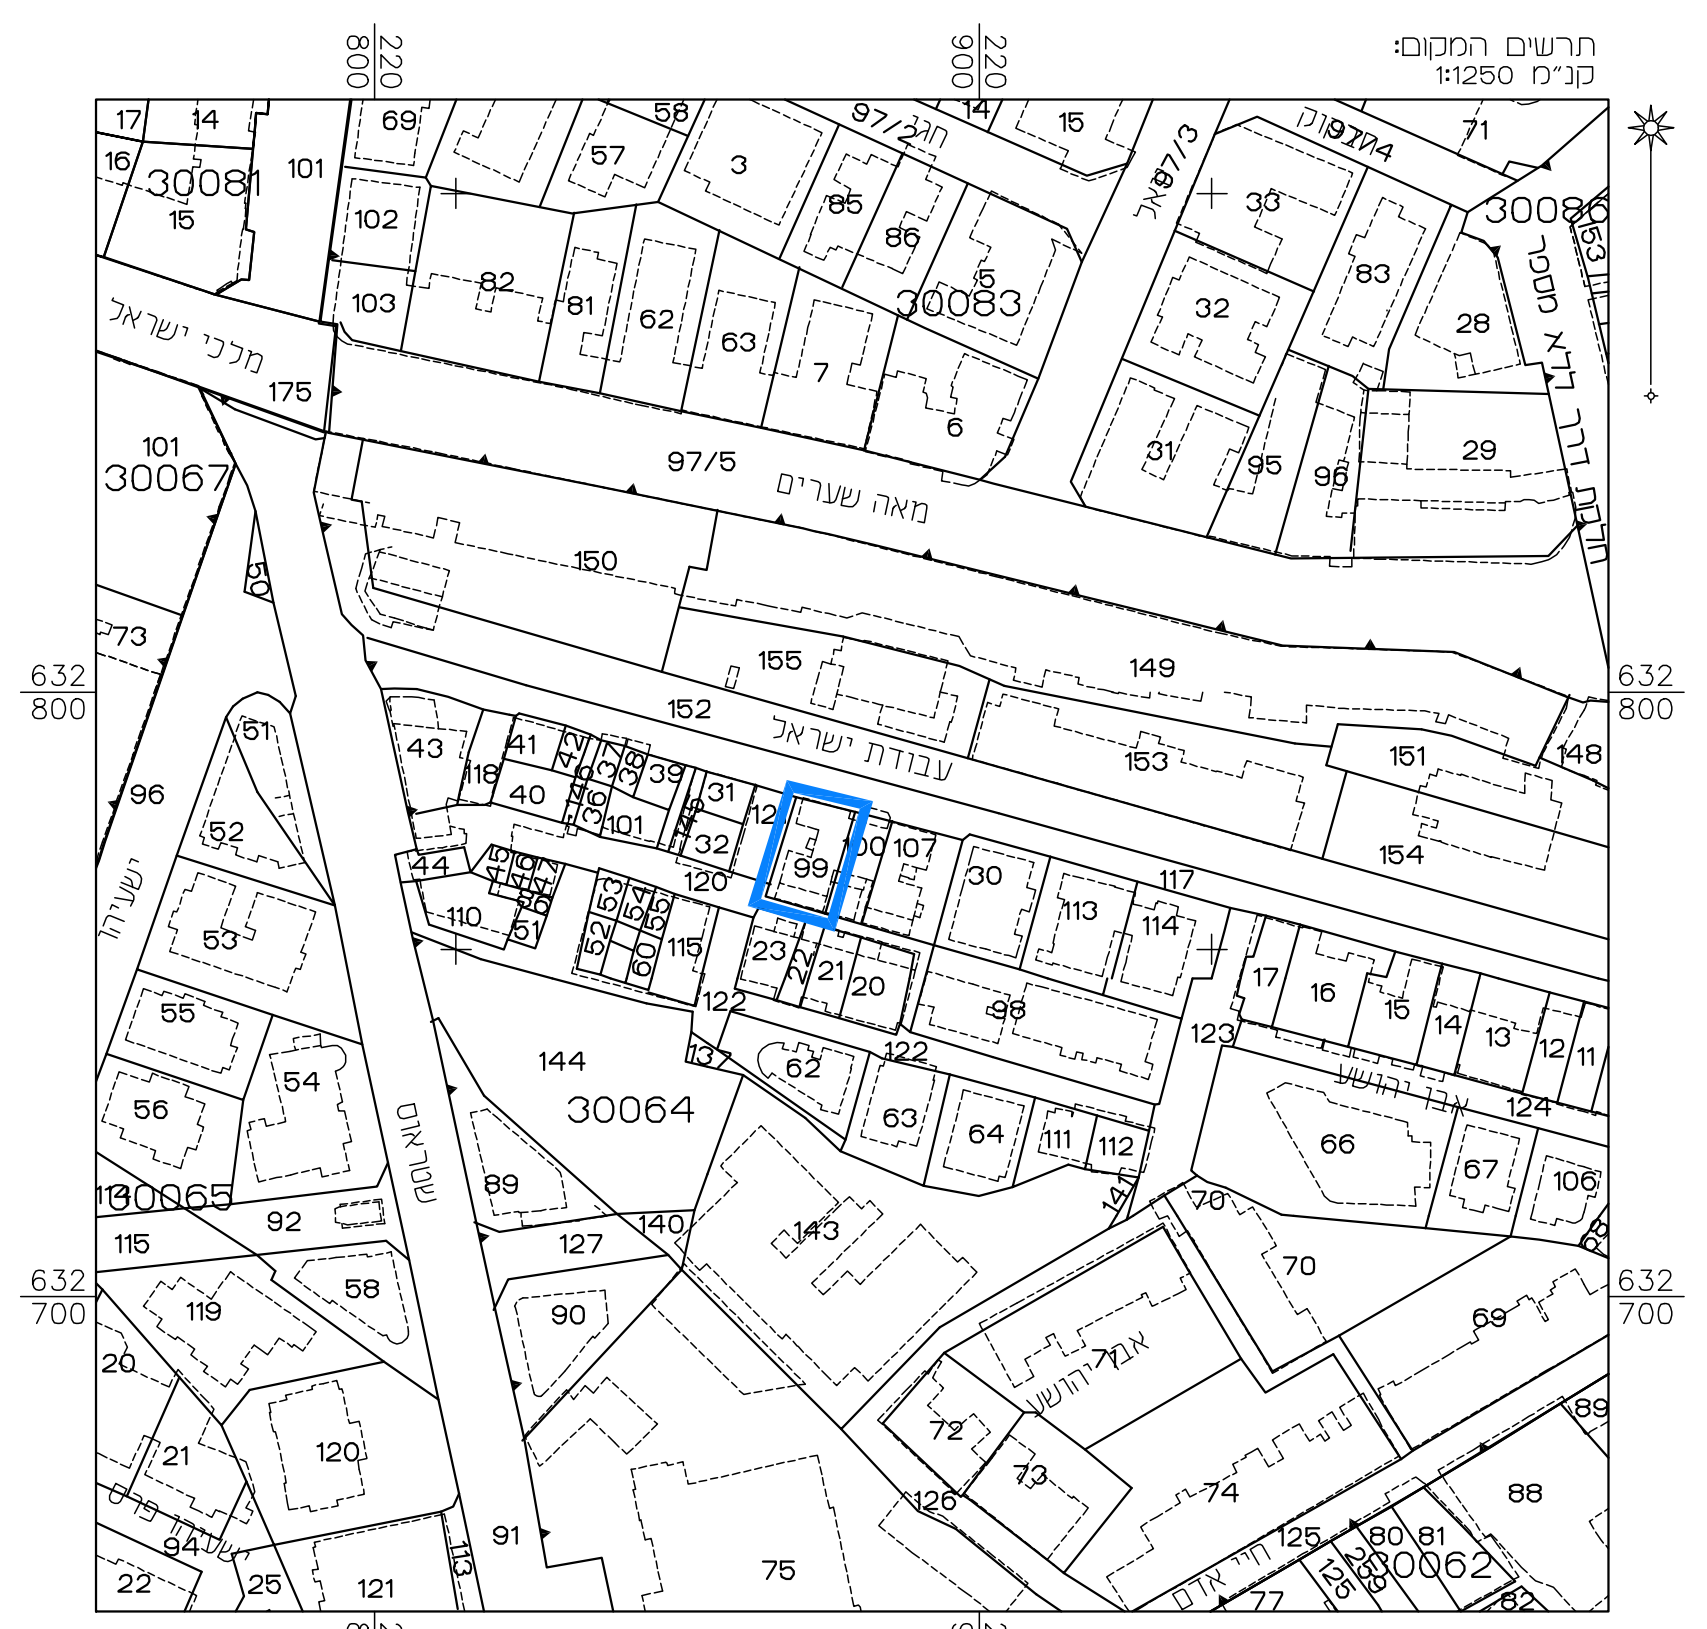

מקרא מצב מאושר :

- גבול תביע
- 62
- מספר תכנית מפורטת
- גבול התכנית המוצעת
- דרך קיימת או מאושרת
- הרחבת דרך
- דרך לביטול
- אזור מגורים א
- אזור מגורים 4
- אזור מגורים מיוחד
- שטח פתוח צבורי
- שטח למוסד
- אזור מסחרי
- חניה
- שטח עם זיקת הנאה לציבור
- עץ נלקירה
- גדר הריסה
- קו בנין חדש לתוספות הבניה
- קו בנין מירבי לתוספת מרפסות
- קו בנין תת קרקעי
- חזית מסחרית
- בנין קיים
- גבול גוש
- מספר גוש
- גבול חלקה
- מספר חלקה
- גבול חלוקה חדשה
- גבול מגרש
- מספר מגרש
- מספר תא שטח

מצב מאושר על פי תכנית 62, 1697, 3680, 11268, לאשר את התכנית
17/09/2017
מ"מ י"ר הועדה המחוזית תאריך

