

**חוק התכנון והבנייה, התשכ"ה - 1965**  
**תכנית מתאר מקומית**

**תוכנית מס' 101-0453787**

**שם התכנית**

תוספת שתי קומות מעל בניין קיים ברח' מאי זיאדה  
 בבית חנינא

**מצב מאושר** גליון 1 מתוך 1


<b>שם התנסוף</b>	<b>קנין</b>
מצב מאושר	1:250

תאריך: 21/05/2017

**מקרא מצב מאושר - תוכנית 3458**

-  גבול התכנית
-  גבול תוכנית מאושרת
-  מס' תכנית מאושרת
-  אזור מגורים 5 מיוחד
-  אזור מגורים 1 מיוחד
-  דרך קיימת או מאושרת
-  אזור מגורים 1 מיוחד
-  שטח לבנייני ציבור
-  מגורים ד'
-  בניין קיים
-  מספר הדרך  
קו בניין  
רוחב הדרך
-  גבול חלוקה חדשה
-  גבול מגרש חדש
-  גבול חלקה
-  מס' חלקה
-  גבול גוש
-  מס' גוש

מינוח התכנון - סמל ירושלים  
 חוק התכנון והבנייה, התשכ"ה - 1965  
 אישור תכנית מס' 101-0453787  
 תעודת הקמת בניין למגורים ולבניית החלוקה  
 מס' 101-0453787  
 תוכנית מס' 101-0453787  
 תוכנית מס' 101-0453787  
 מסלול תכנון תכנית מס' 101-0453787

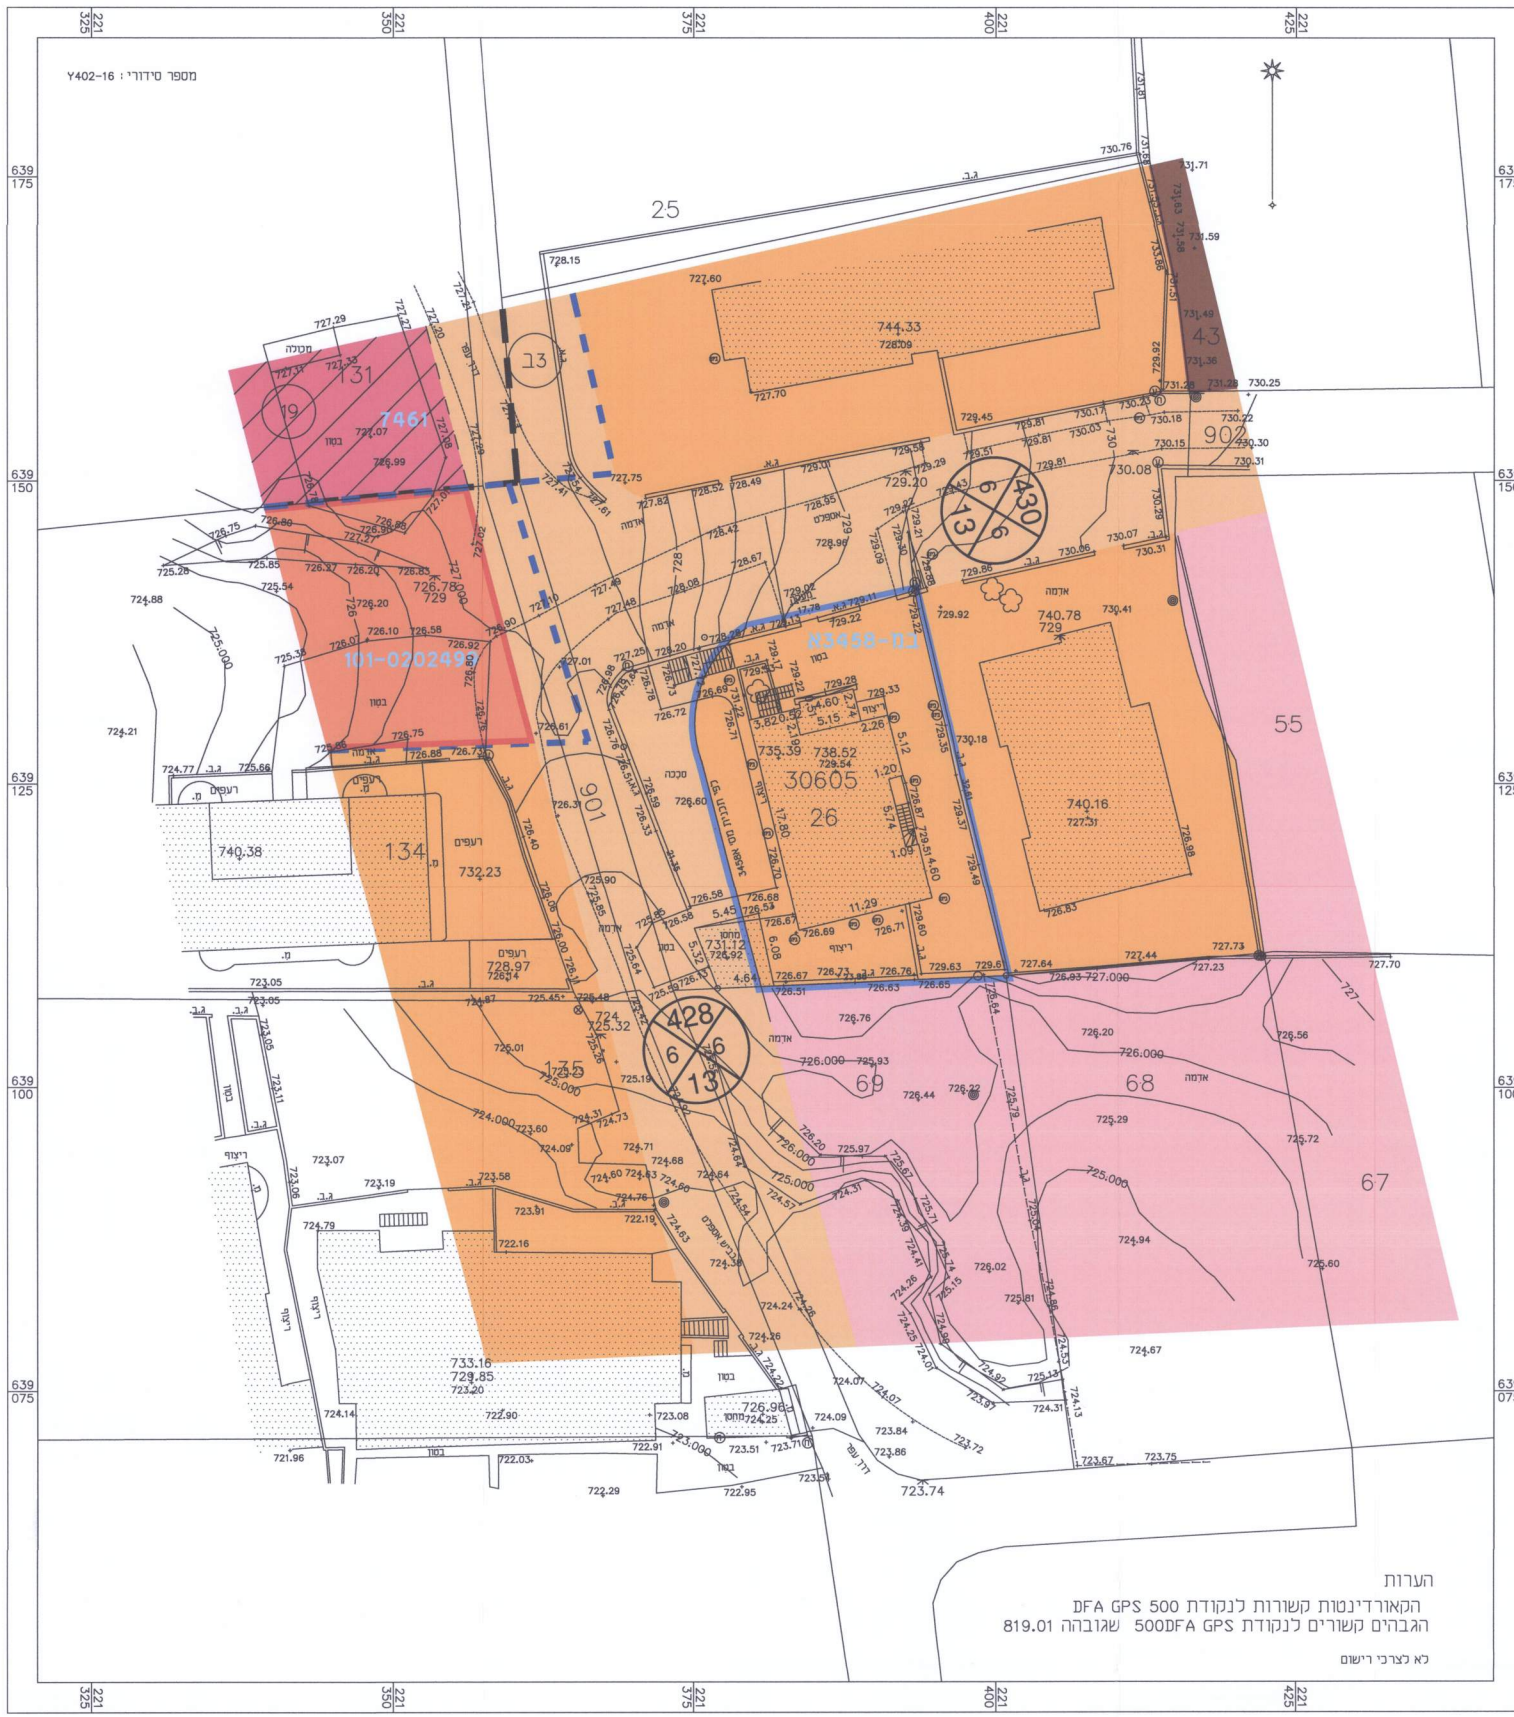

הערות  
 המאורדינטות קשורות לנקודת DFA GPS 500 שגובהה 819.01  
 האבהים קשורים לנקודת DFA GPS 500 שגובהה 819.01  
 לא לצרכי רישום

**מצב מאושר**

קנ"מ 1:250

**אישור מפה**  
 הריני מצהיר בזאת כי המפה הסופגראפית/מצבית המוזהר רגע לתוכנית זו, נערכה על ידי ביום 18.05/2012 והיא הוכנה לפי הוראות נוהל מבאת וברתאם להוראות החוק ולתקנות המודדים שבתוקף. דיוק האזו הכחול והקודסטר: מדידה אנליטית מלאה ברמת תצ"ר.  
 יוד מוד 1423  
 שנת 25.10.2017  
 שם המודד: מספר רשיון

<b>שמות וחתימות:</b>	
<b>עורך התוכנית</b>	שם: מחמד קיימרי
	תאריך:
	חתימה: