


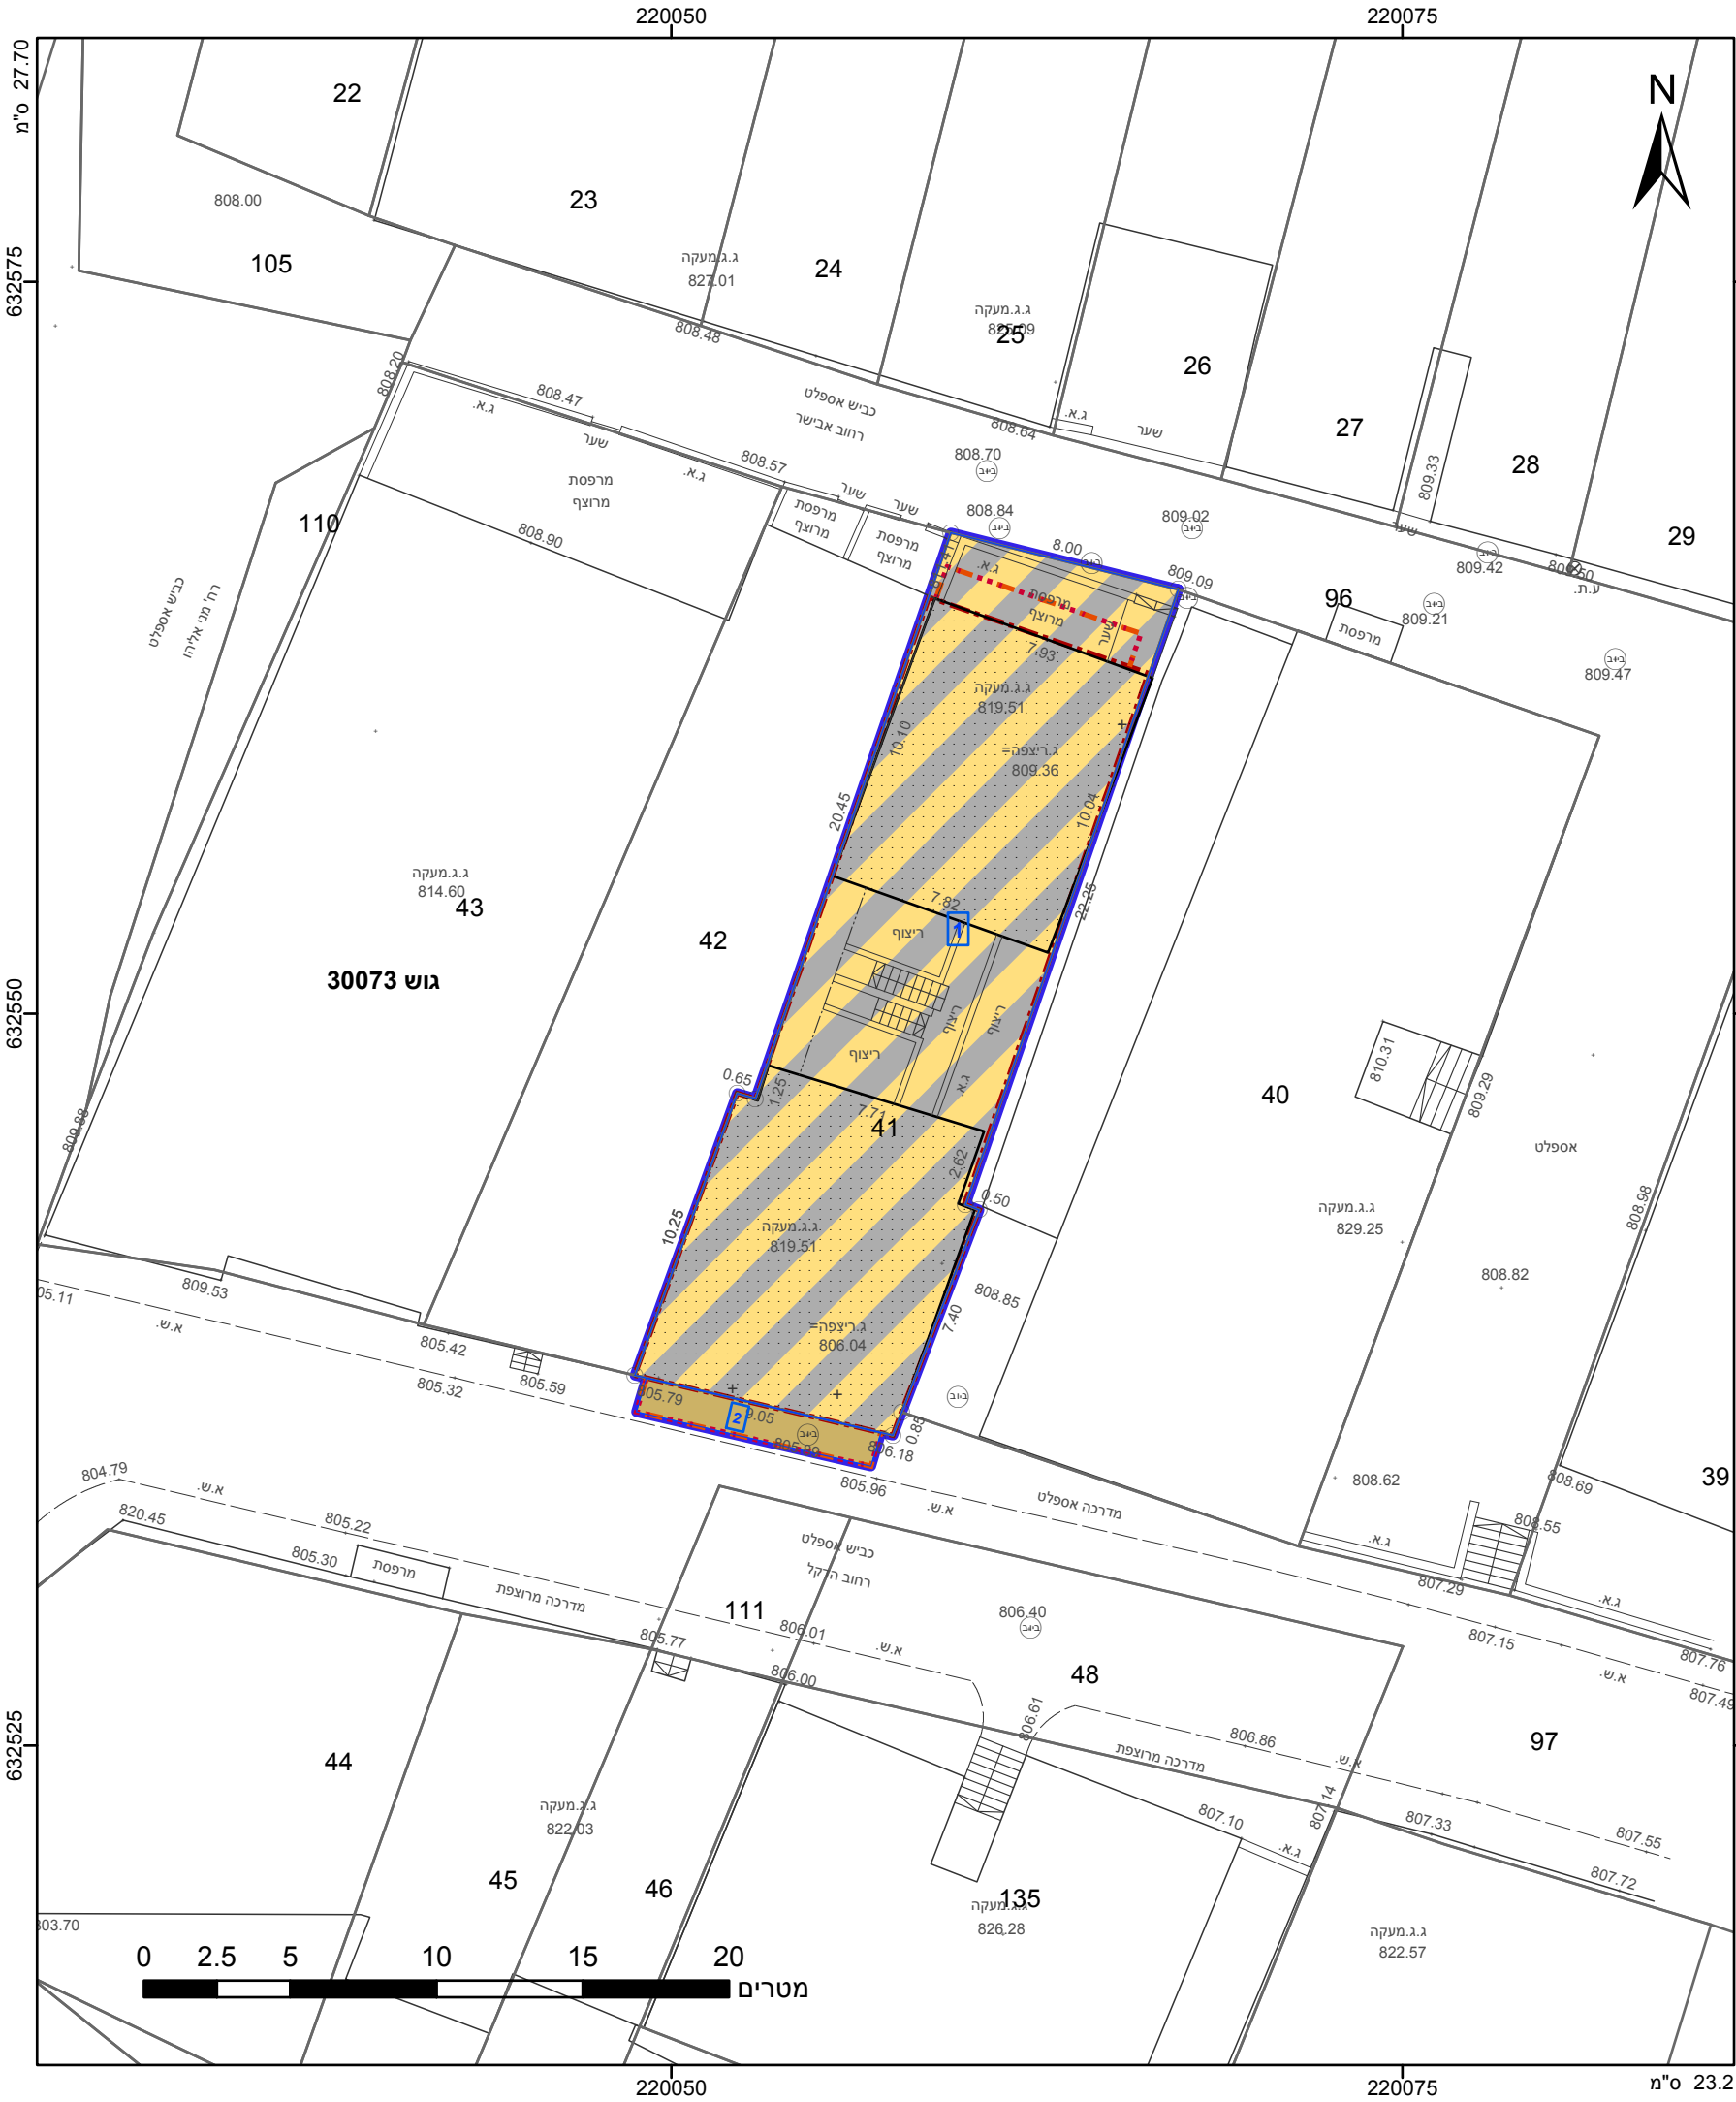

מקרא

גבול התכנית

גוש 1234

גבול גוש ומספרו

גבול חלקה ומספרה

תא שטח ומספרו

1

מספר הדרך

2

קווי בנין

3

רחוב הדרך

4

דרך מאושרת

מגורים ומסחר

קו-בנין

קו בנין עילי

אישורים

הריני מצהיר בזאת כי המפה הטופוגרפית/המצבית המהווה רקע לתכנית זו, נערכה על ידי ביום 23.02.17 והיא הוכנה לפי הוראות נוהל מבא"ת ובהתאם להוראות החוק ולתקנות המודדים שבתוקף. דיוק הקו הכחול והקדסטר: מדידה אנליטית מלאה ברמת תצ"ר

827

מספר רשיון

אברהם ארנסטר

שם המודד

תאריך

חתימה

חוק התכנון והבנייה, התשכ"ה - 1965	
תכנית מתאר מקומית	
מס' 101-0510693	
תוספת קומות ויח"ד חדשות	
ברח' הדקל 10, בשכונת	
מחנה יהודה, לב העיר.	
תשריט מצב מוצע	
מחוז	ירושלים
מרחב תכנון מקומי	ירושלים
רשות מקומית	ירושלים
ישוב	ירושלים
תכנית בסמכות	מחוזית
איחוד וחלוקה	ללא איחוד וחלוקה
היתרים או הרשאות	תכנית שמכוחה ניתן להוציא היתרים או הרשאות
מונה תדפיס התשריט	6
מועד הפקה	12/06/2017
שטח התכנית	0.254 דונם
שטח	קנה מידה
1:250	10:43
שמות*	
מגיש תכנית	סיני דיבון תאגיד:
מגיש תכנית	משה מרק כהן תאגיד:
מגיש תכנית	יום טוב כהנא תאגיד:
מגיש תכנית	עופר נווה תאגיד:
עורך ראשי	אוריה שוחט תאגיד:

בעלים	סיני דיבון תאגיד:
בעלים	משה מרק כהן תאגיד:
בעלים	יום טוב כהנא תאגיד:
בעלים	עופר נווה תאגיד:

טבלת גושים וחלקות*			
מספר גוש	חלק/ כל הגוש	מספרי חלקות בשלמותן	מספרי חלקות בחלקיותן
30073	חלק	41	97

* הרשימה המלאה מפורטת בהוראות התכנית / בהודעה שפורסמה בעיתונות וברשומות

שנת צילום אוויר: 2015
גרסת מערכת 12.2015