




1:500

מס' תכנית: 2244
 תאריך: 1965
 א. ו. תכנית

כ"ו ולבניה
 א. ו. תכנית

הו"ל: א. ו. תכנית
 לאשר: א. ו. תכנית
 סמל: א. ו. תכנית

משרד: א. ו. תכנית
 דוק: א. ו. תכנית
 מרחב: א. ו. תכנית
 תכנית: א. ו. תכנית
 חתום: א. ו. תכנית
 תאריך: א. ו. תכנית

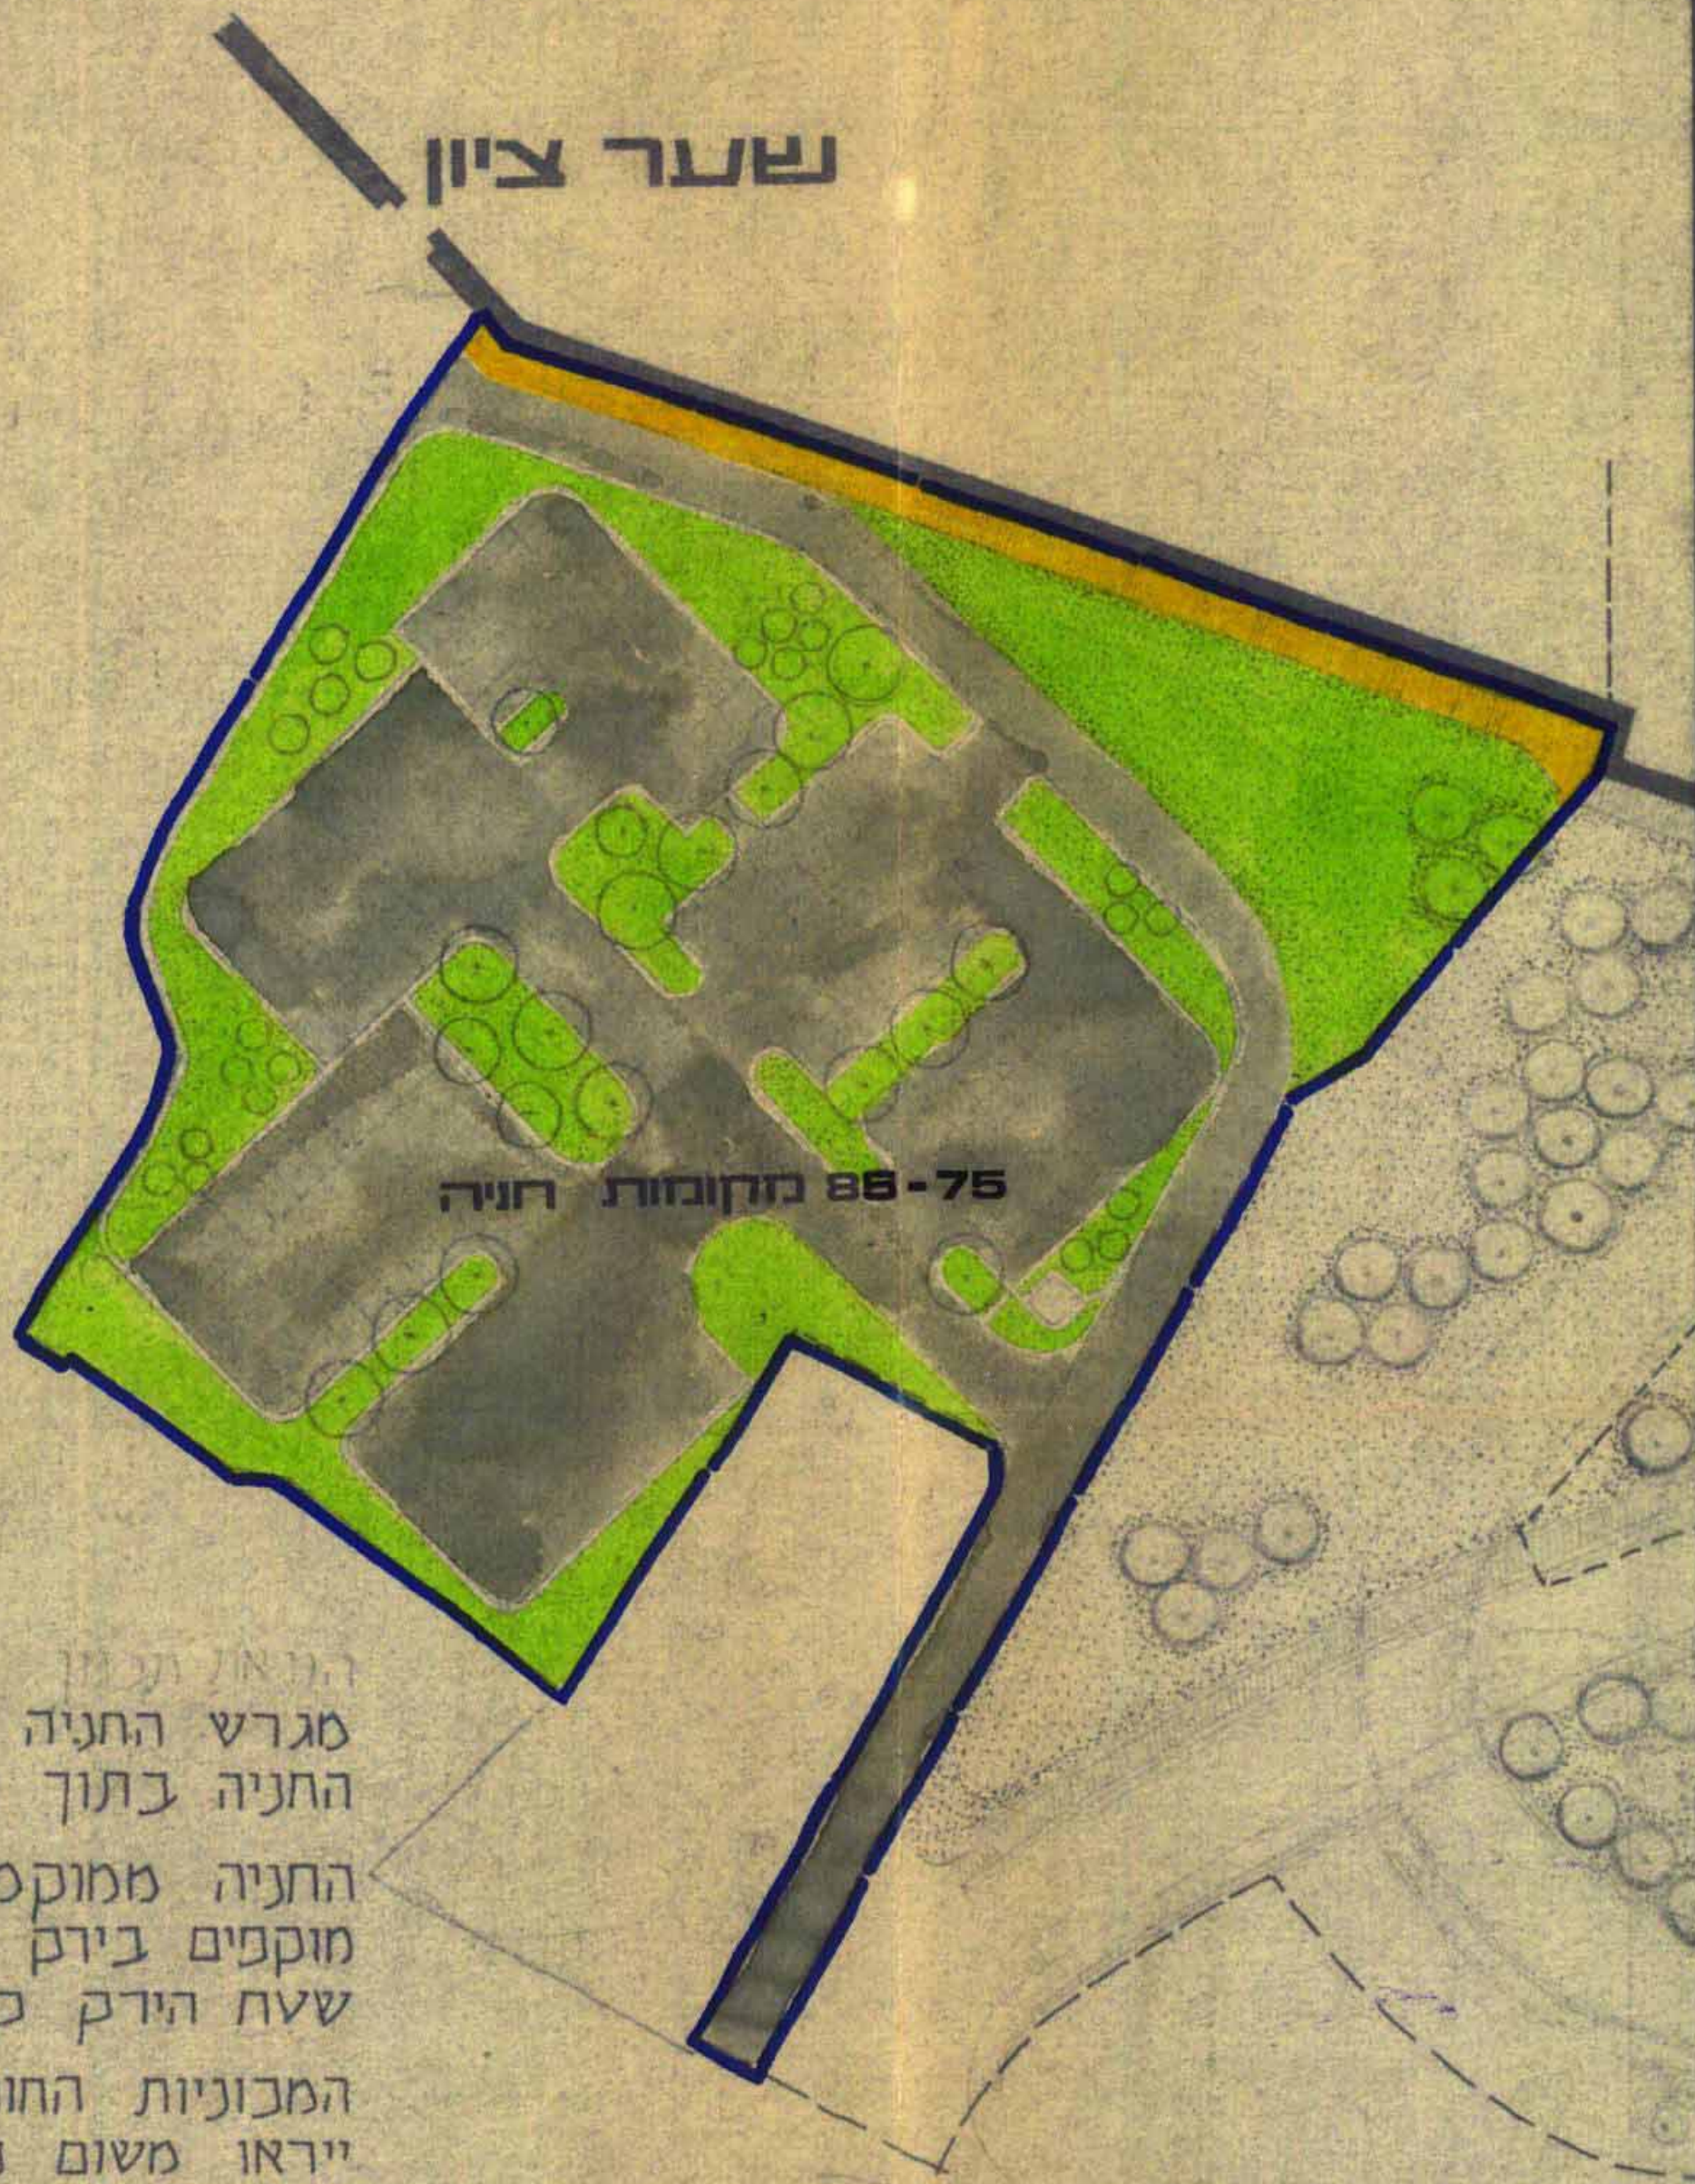

הנ"ל יתקבל
 מגרש התניה יחליף את מגרש
 התניה בתוך הרובע היהודי.
 התניה ממוקמת ב"חדדים"
 מוקפים בירק ושקועים באדמה
 שטח הירק כ-1/3 משטח המגרש.
 המכוניות החונות במגרש לא
 יראו משום נקודת תצפית
 חשובה בירושלים הודות ל:
 א - הגמכת מפלס התניה.
 ב - בניית חומת אבן סביב המגרש
 ג - נטיעת עצים ושיחים על גבי
 תלוליות העפר, יסתירו את
 המכוניות.

- מפתח צבעים:**
- גבול התכנית
 - שבילים
 - נטיעות וגינון
 - כבישים וחניה
 - ארכיטקטורה ושיחזור

הערה:
 בנספח זה מסומנים צבעים אצל ורק
 כדי להבהיר את השמעות הנספח (מבחינת
 פרטי פיתוח השטח) על פי הקצרה שבנספח
 ולא יראו צבעים אלה (כרכליקו הכחול)
 במשלעות הניתנת לצבעי סימון תשריטים
 על פי תקנות עריכת תשריטים או על פי
 תקנות החוזר המקומית, או על פי הקצרה
 שבתשריט.