

מחוז ירושלים

מרחב תכנון מקומי ירושלים

תכנית מס' 3443 ב'

שינוי מס' 2001 / לתכנית 3443 א'

(שינוי תכנית מתאר מקומית)

תשריט

ק.מ. 1:250



חתימת בעלי הקרקע

מינהל מקרקעי ישראל

רחוב יפו 216 - שערי העיר
טל. 5318888 ירושלים

חתימת מגישי התכנית

ענבר חסינשו

ת.ז. 12517926
רחוב אדם 27, דירה 1
טל. 02-6731976 ירושלים

חתימת המתכנן


דורית גורן-אדריכלית

רשיון מס' 25192
רחוב אגריפס 8 - ת.ד. 2193
טל. 02-6247347 ירושלים 91021

תאריך: 28.10.2001

מחוז : ירושלים
נפה : ירושלים
המקום : ירושלים, שכ. תלפיות מזרח
גוש : 30211 (ארעי - תנ"ך מס. 701\90)
חלקה : 11 (חלקה)
הוכן עבור בעלים

מצב מאושר על פי תכנית 2820

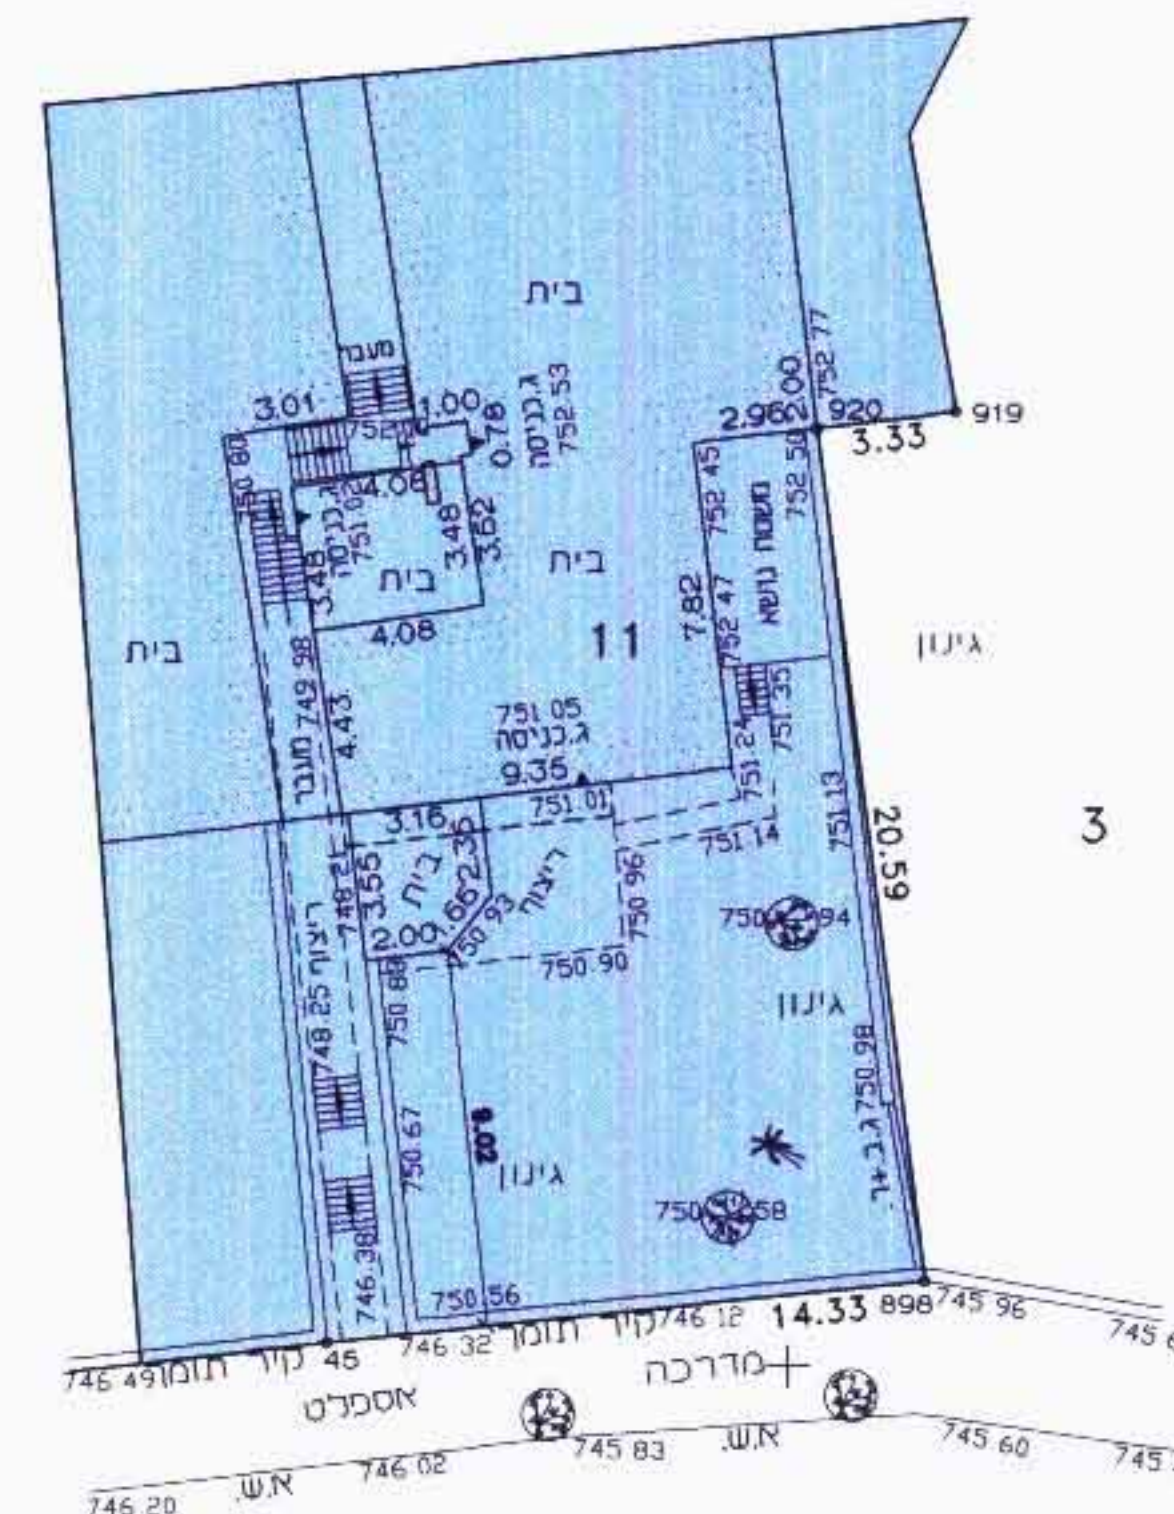


מקרא-מצב מאושר

- אזור מגורים 2
- בנין קיים
- גבול חלקה קיימת
- מספר חלקה קיימת


מצב חדש

מקרא-מצב חדש

- גבול תכנית
- אזור מגורים 2 מיוחד
- בנין קיים
- גבול חלקה קיימת
- מספר חלקה קיימת
- קו בנין מירבי לתוספת

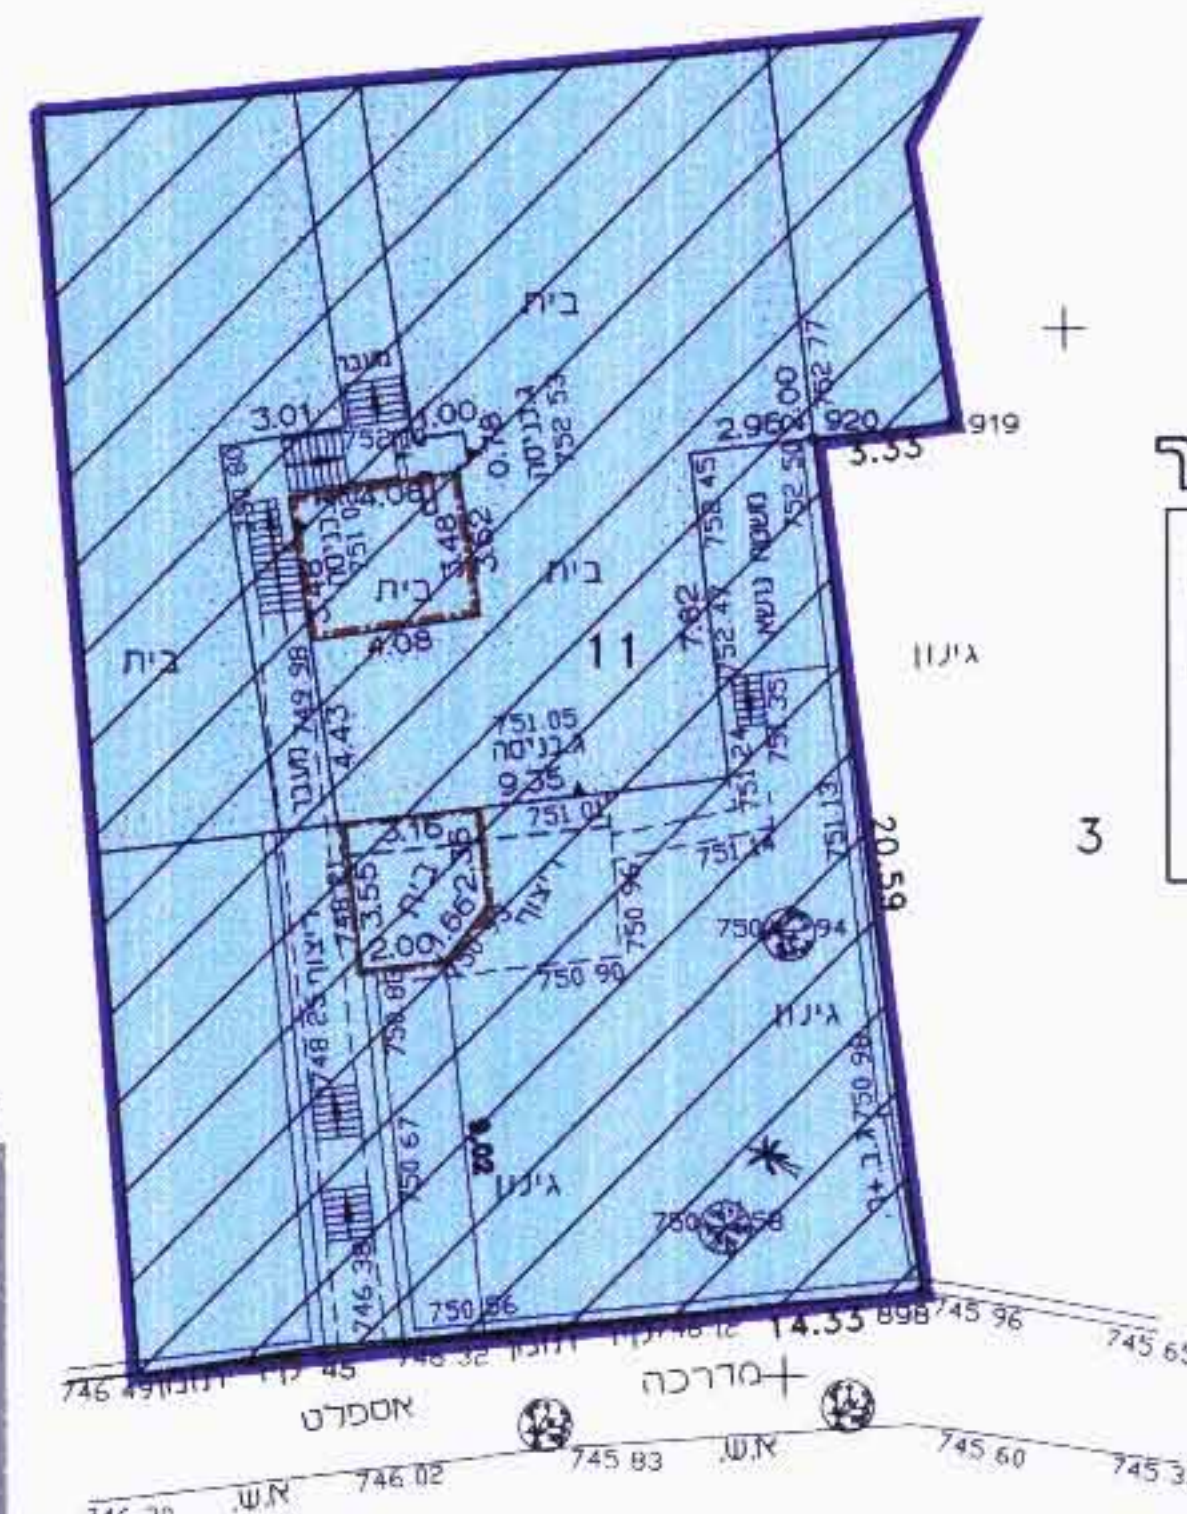

רצוב רב החובל 13

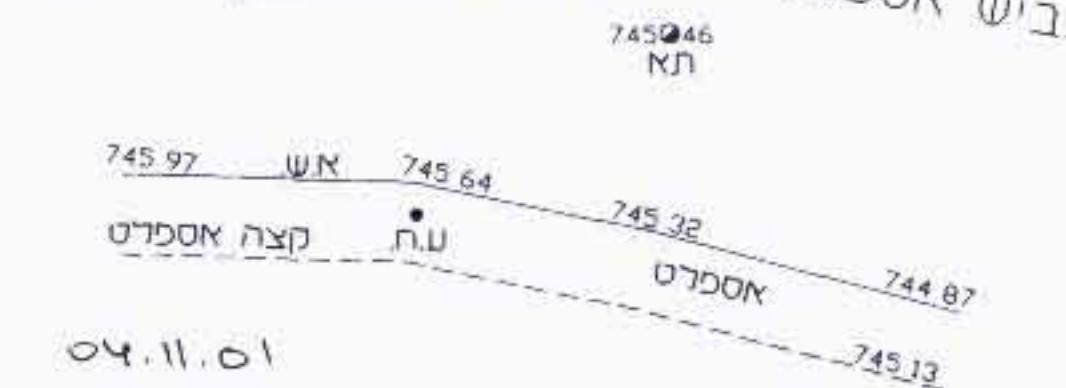


- הערות:
- המטרה שלשמה נערכה המפה: תכנון
 - התכנית נמדדה בשיטה מוטבחה וחושבה ברשת ישראל החדשה
 - גבולות החלקה נקבעו ממשל ארעי 30211
 - גבולות החלקה משמשים כקווי תכנון בלבד ואינם מחוץ
 - אסמכתא כסמך חודש בשטח
 - הפלנימטריה מבוססת על נתן ים 5342, 5343 (התמורה)
 - האדמיטריה מבוססת על נתן 738.451 מ. - 164\8M
 - הסלוח מבנים על קווי גבול עפ"י חישובים ואינו מהווה נתוני הסדר

קנה מידה 1:250



תרשים הסביבה קנה מידה 1:5,000

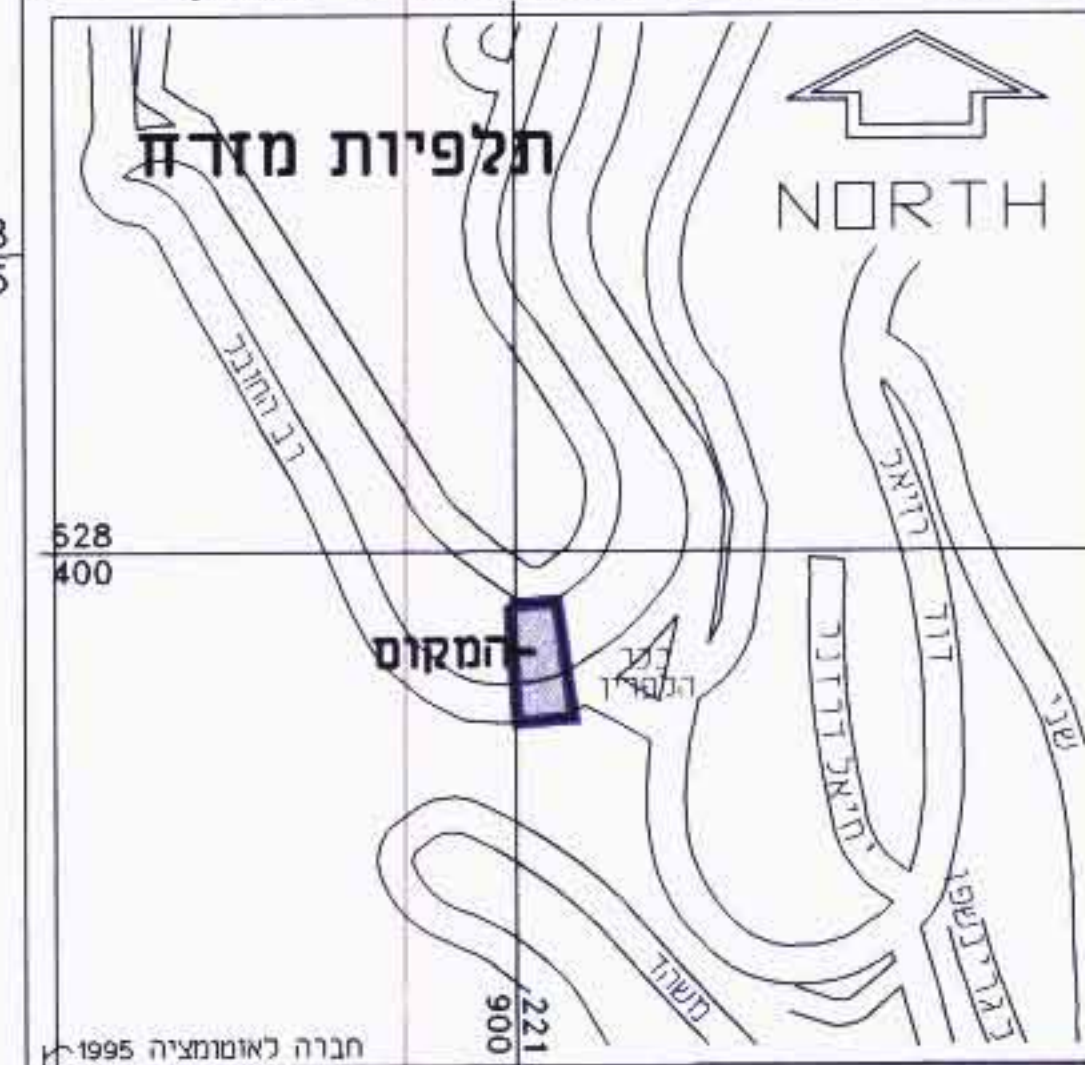

survey and property services
שירותי מדידה

SN 1211/00 BLOCK : 30.211
27-08-00 PARCEL : 11

02-6763103 [050-301268
POB 11191 Jerusalem 91111

חברה לאוממזיה 1995