












מחוז : ירושלים  
 נפה : ירושלים  
 עיר : ירושלים  
 שכונה : כרם-אברהם  
 רח' צפניה 25  
 גוש : 30084 חלקה : 41  
 שטח החלקה : 0.336 ד'  
 הוכן עבור :  
 קנ"מ 1:250

- מקרא מצב חדש**
-  גבול התכנית
  -  אזור מגורים מיוחד
  -  בנין קיים
  -  חניה פרטית
  -  גדר להריסה
  -  חזית מסחרית
  -  גבול גוש
  -  גבול חלקה
  -  מס' חלקה
  -  קו בנין חדש לתוספת

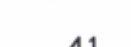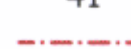

מימד-שרותי הנדסה מוטוגרמטריה ומדידות  
 אלסטר ראובן-מהנדס ומודד מסמך  
 ירושלים-כנפי נשרים 88 א.ת.גבעת שאול  
 ירושלים חתמה 31.7.01

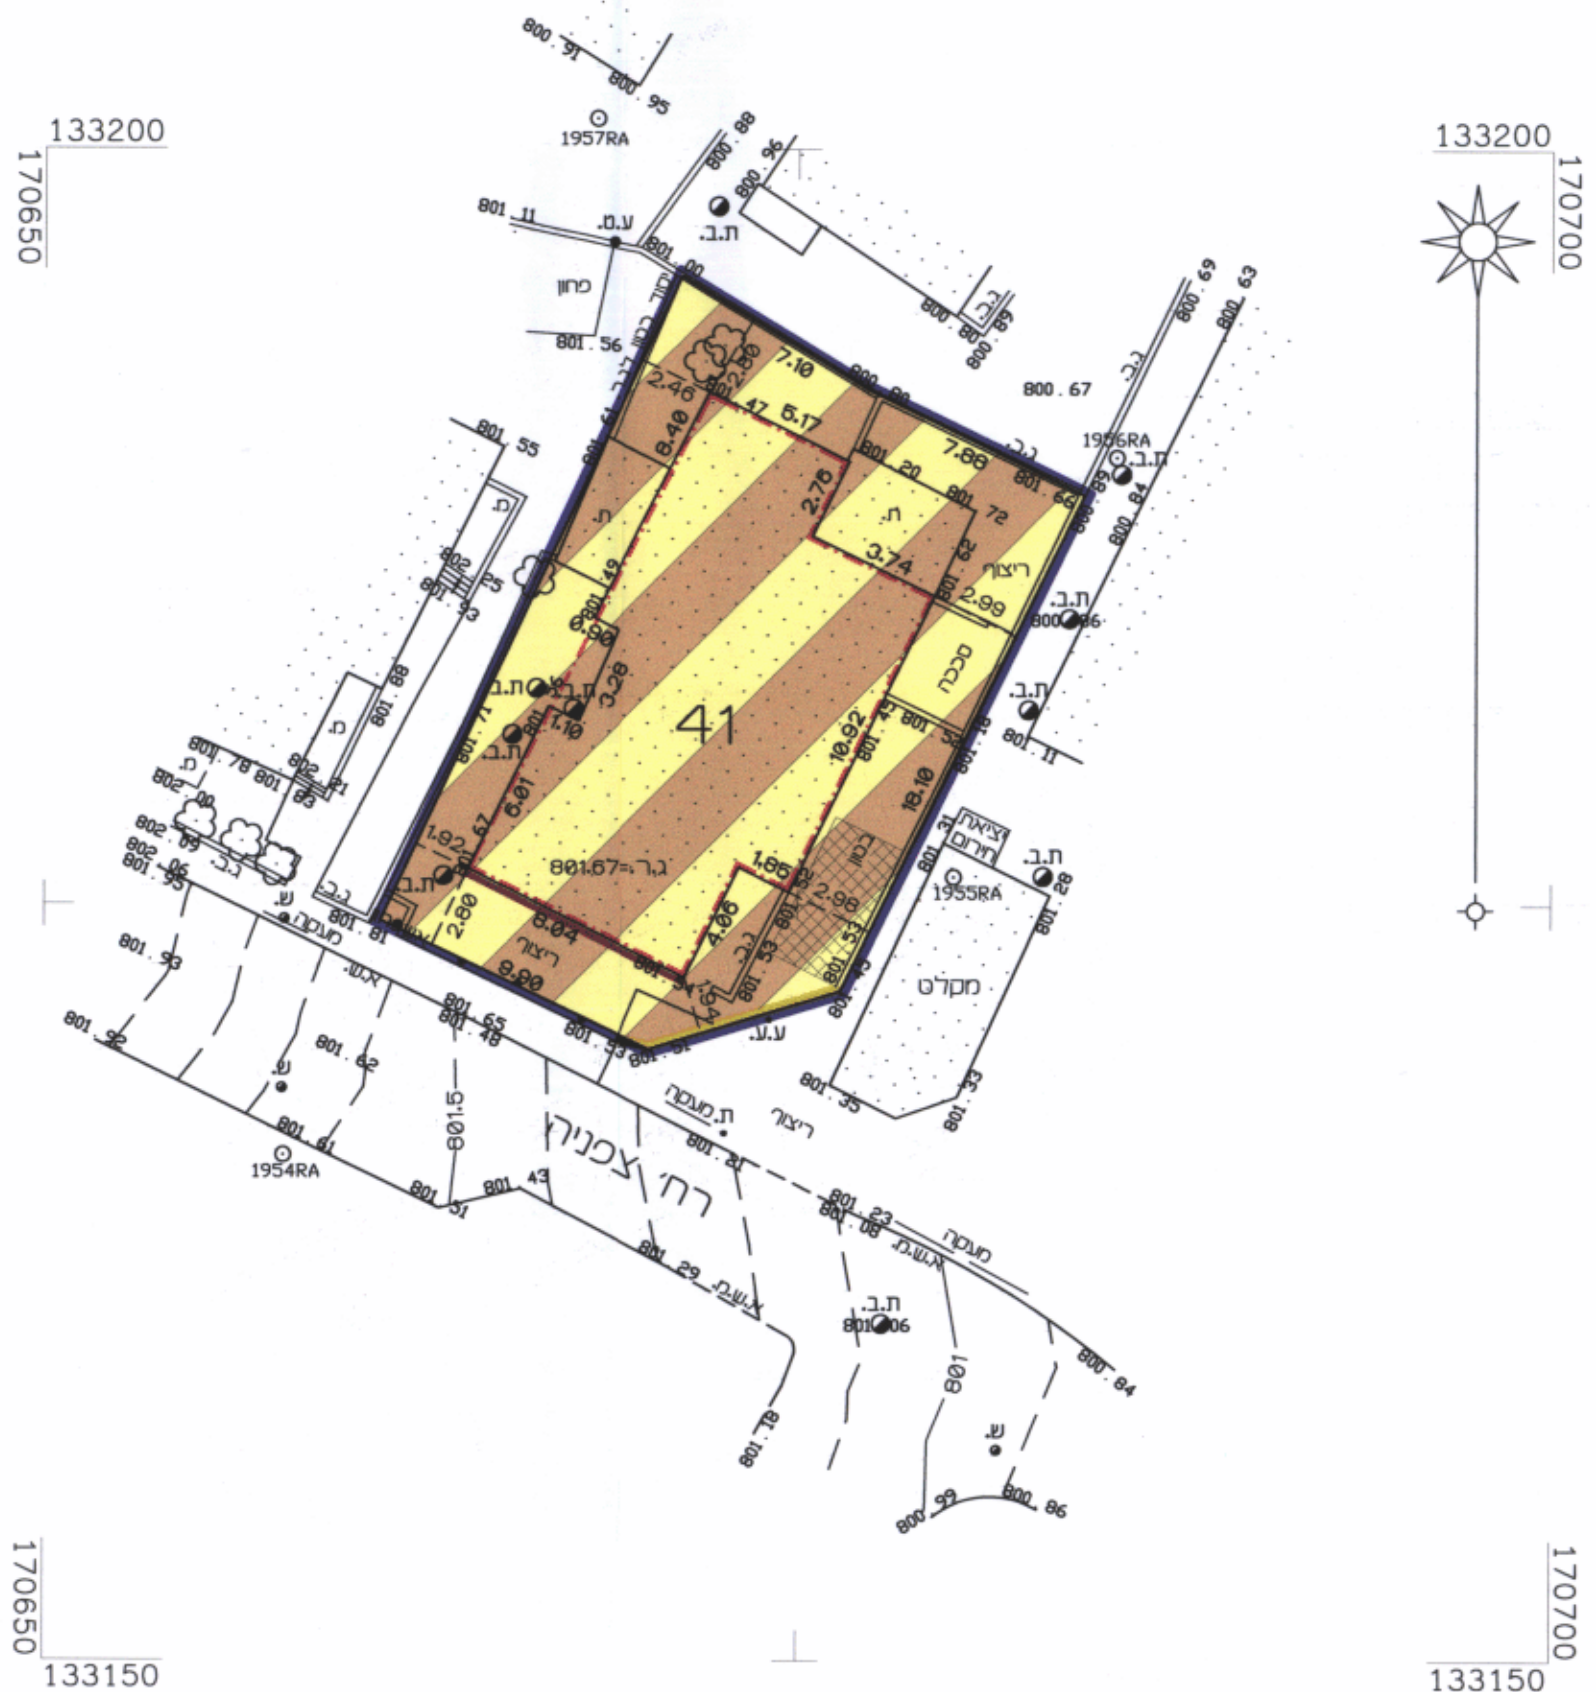

# מחוז ירושלים מרחב תכנון מקומי ירושלים

תכנית מס': 3862 א'  
 שינוי מס': 1/2000 לתכנית מס': 3862  
 (שינוי תכנית מתאר מקומית)

תשריט  
 קנ"מ: 1:250

חתימת בעלי הקרקע ומגישי התכנית:

אשר הורביץ ת.ז. 027828318  
 רח' צפניה 25 י-ם טל. 5820207  
 יוסף ויסנשטרן ת.ז. 057830440  
 רח' צפניה 25 י-ם טל. 5813119

משרד הפנים מחוז ירושלים  
 אישור תכנית מס' 3862  
 הועדה המחוזית החליטה לאשר את התכנית  
 בישיבה מס' 1610 ביום 27.10.01  
 סמנכ"ל תכנון יורי הועיה

חתימת המתכנן:

נפתלי פלינק ת.ז. 313657595  
 רח' עזריאל 1 י-ם טל. 8510879  
 תאריך: 1.8.01