

# מחוז ירושלים מרחב תכנון מקומי ירושלים

תכנית מס' 4208

שינוי מס' 10/98 לתכנית 1358

(שינוי תכנית מתאר מקומית)

## תשריט

קנ"מ 1:250

חתימת בעלי הקרקע

אהרון דויד אורנין 217  
לאה דויד אורנין 217  
משרד הפנים מחוז ירושלים  
אשרור תכנית מס' 4208  
הועדה המחוזית התליטה לאשר את התכנית  
בשיבה מס' 903 ביום 13.2.98  
סגנית המזכיר  
דויד הקעה

חתימת מגישי התוכנית

1. אהרון דויד רח' הושע 8 ירושלים. טל. 02-6280747 אורנין ק"כ
2. טוקר ירחמיאל רח' ישא ברכה 22 ירושלים טל. 02-5823979 אורנין ק"כ


חתימת מתכנן:

אדריכל דן ברלב  
אוהלי יוסף 20, ירושלים 95319  
טל. 02-5002299

תאריך:

6.4.03


מצב מאושר עפי חכנית 1358  
ק.מ. 1:250

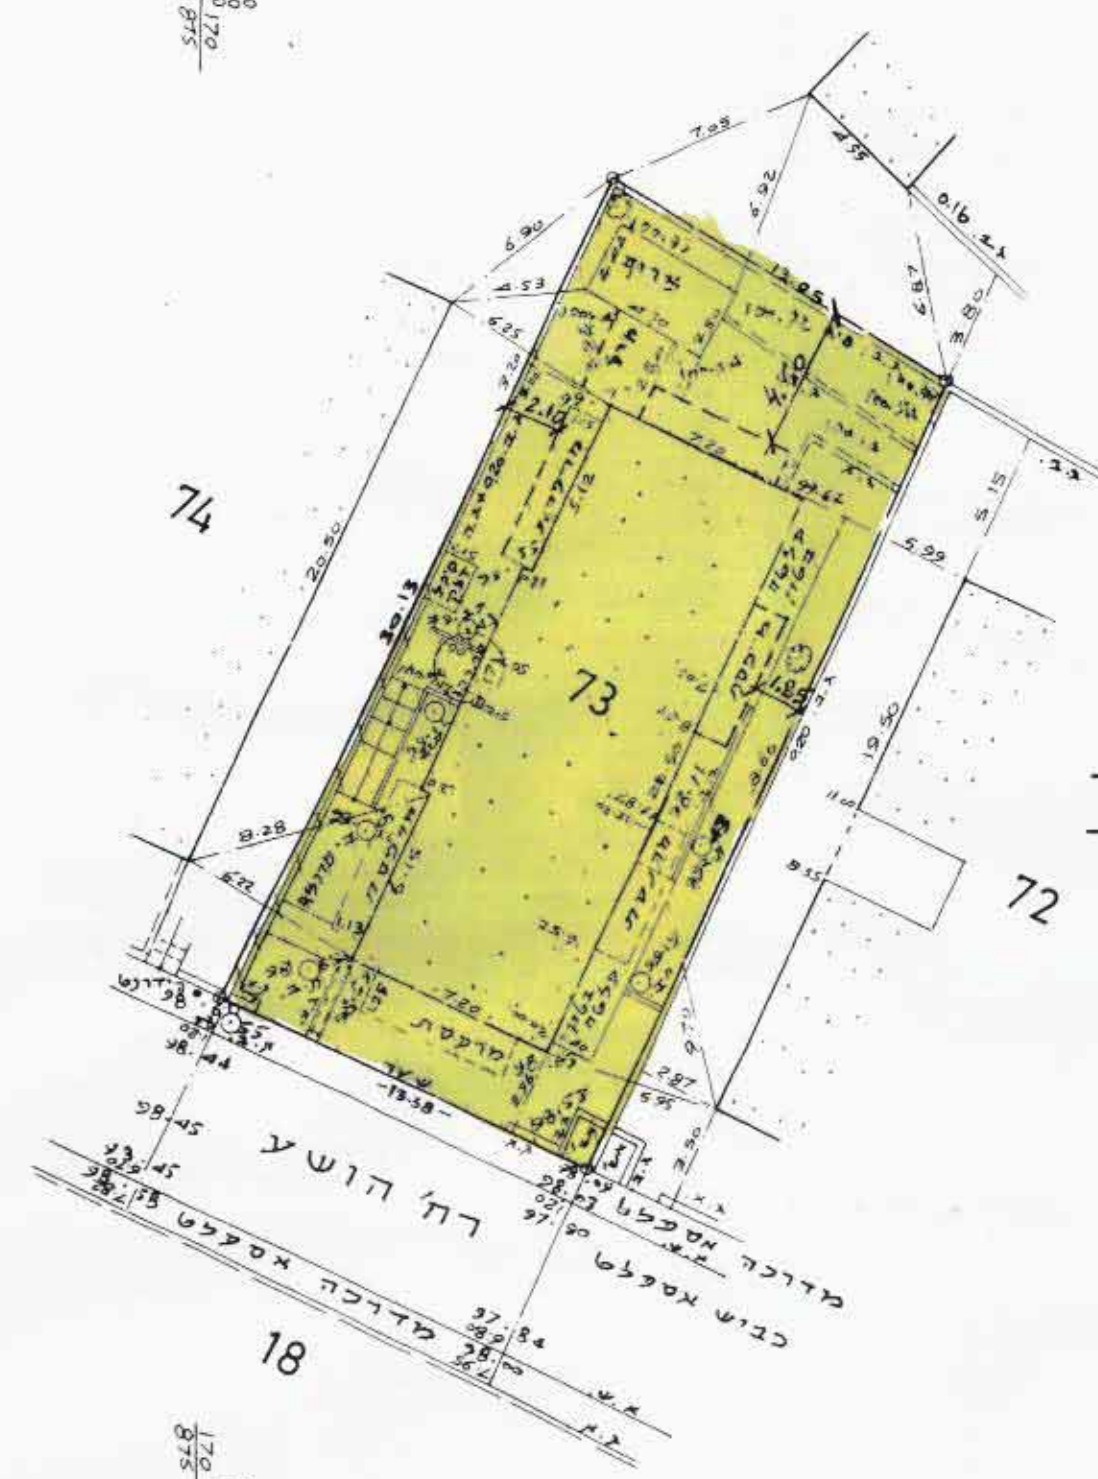

מקרא מצב מאושר

- אזור מגורים 3
- בנין קיים
- גבול חלקה
- מס' חלקה

מצב חדש  
ק.מ. 1:250

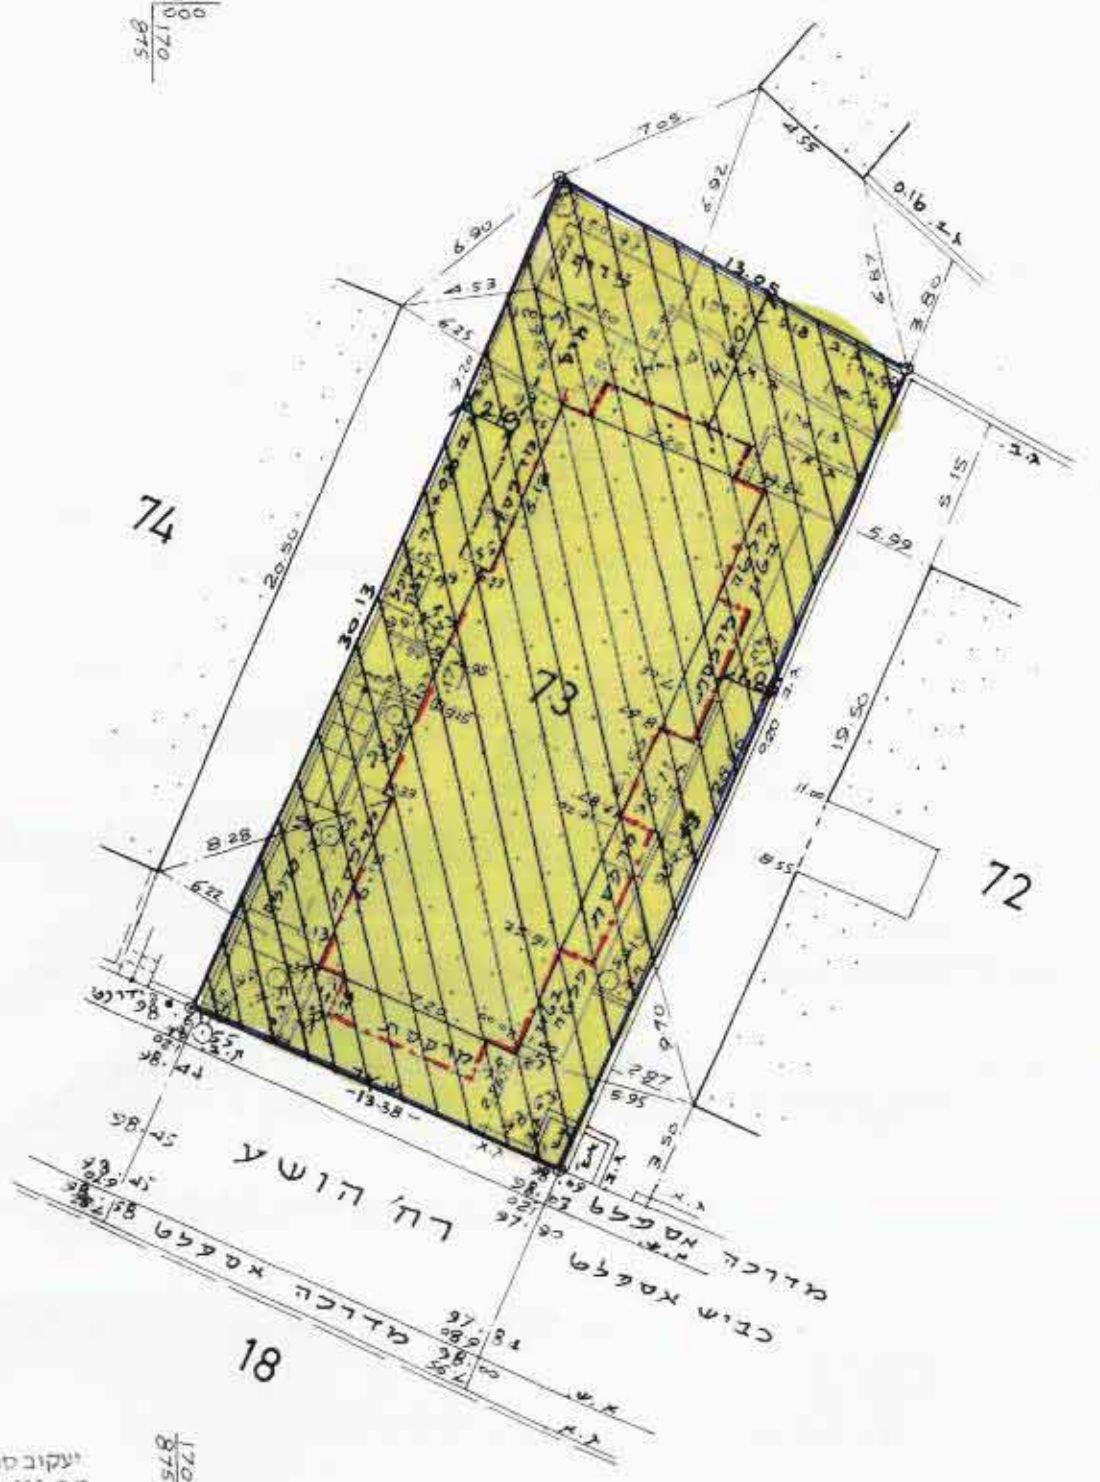

מקרא מצב חדש

- גבול התכנית
- אזור מגורים 3 מיוחד
- בנין קיים
- גבול חלקה
- מספר חלקה
- קו בנין חדש לתוספת


יעקב סומך מודד מוסמך  
מ.ר. 322 טלפקס 02-5814642  
ת.ד. 1395 ירושלים 91023  
20.5.98

יעקב סומך מודד מוסמך  
מ.ר. 322 טלפקס 02-5814642  
ת.ד. 1395 ירושלים 91023  
8.12.98

**הערות:**

1. המדידה מבוססת על נקודות ממסלוליות:  
מ/מ 498, מ/מ 664
2. הגבהים יחסיים מבוססים על מפתן הבית בגבה  
100.00

מס' שדורי 147/90  
מחוז: ירושלים  
נפ"ה: ירושלים  
ע"ד: ירושלים  
מקום: רח' הושע 8  
גוש: 30083 חלקה: 73  
השטח: 0.390 מ.ד.

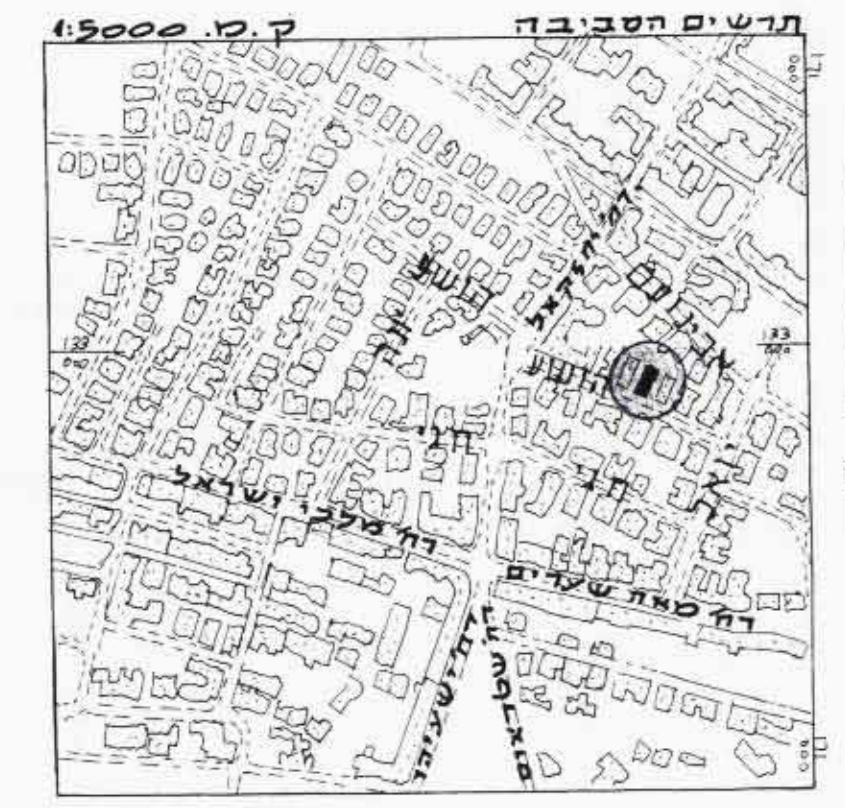

לא לעצב רישומים  
יעקב סומך מודד מוסמך  
רח' הושע 8, ירושלים  
טל. 02-5814642  
28.9.90