

# מחוז ירושלים

מרחב תכנון מקומי ירושלים  
תכנית מספר 6280

שינוי מס' 3/98 לתכנית מס' 3272  
(שינוי לתכנית המתאר המקומית)

## תשריט

קנה מידה 1:250

### חתימת בעלי הקרקע:

גרוסגליק מרדכי  
רח' אבינדב 3 ירושלים  
טלפון: 02-5826281  
אולשטיין גדליה  
ת.ז. 43132 ירושלים  
טלפון: 02-6519005

### חתימת מגישי התכנית:


גרוסגליק מרדכי  
רח' אבינדב 3 ירושלים  
טלפון: 02-5826281  
אולשטיין גדליה  
ת.ז. 43132 ירושלים  
טלפון: 02-6519005

### חתימת המתכנן:

משה קומסקי - אדריכל  
רח' הלל 16 ירושלים  
טלפון: 02-6222651


תאריך: מאי 2001

C:\WORK12\OLSH\TABA

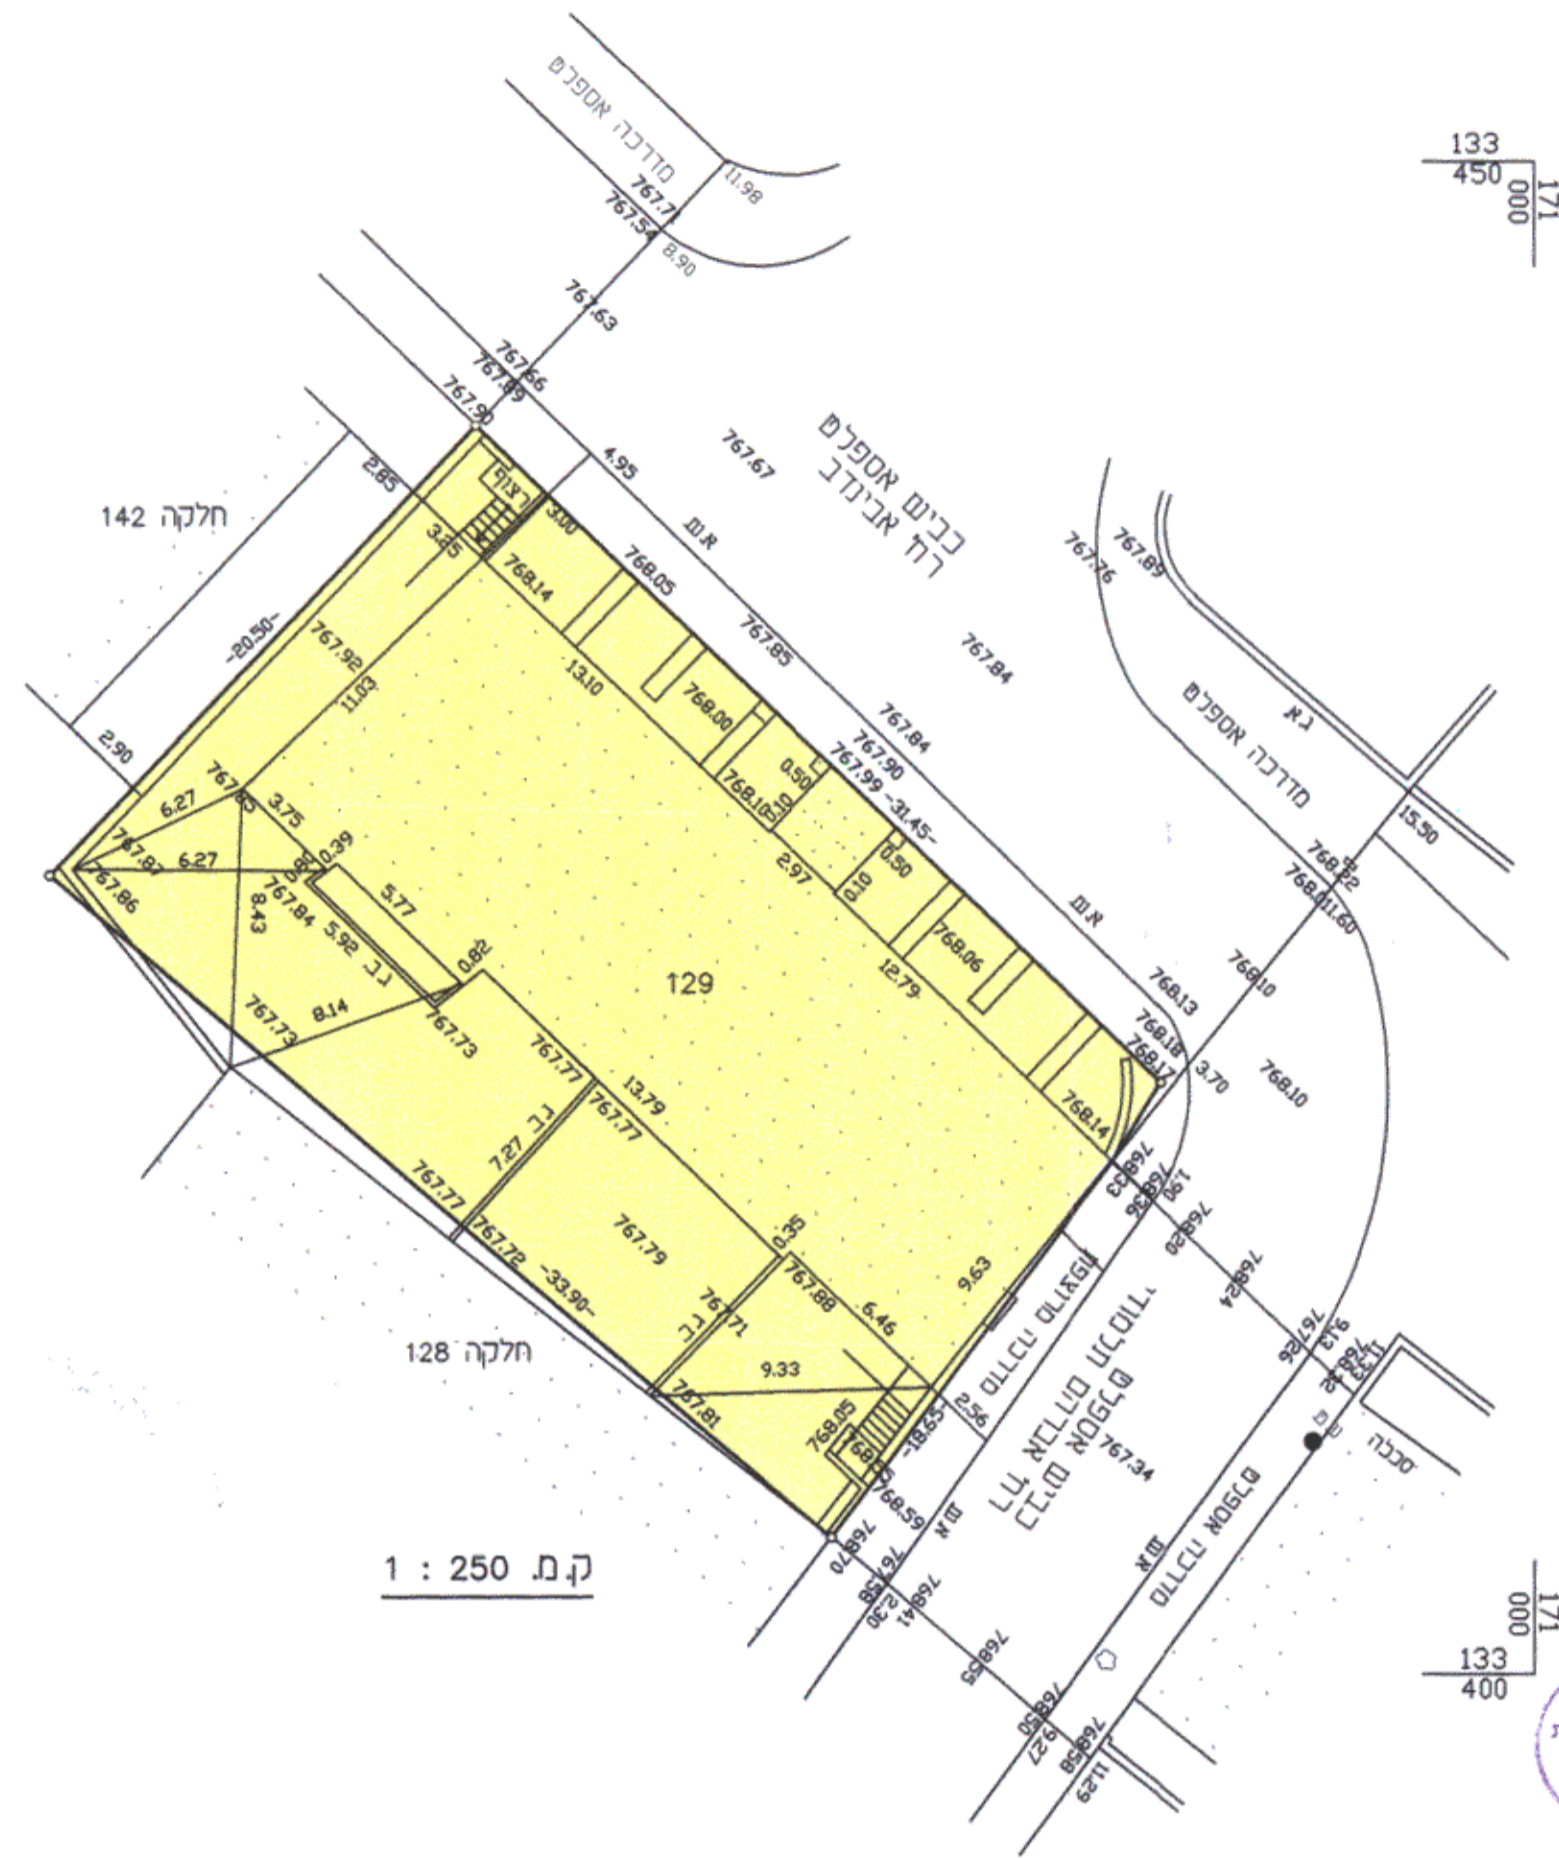

מקרא מצב מאושר על פי תכנית 3276

- מספר גוש 30084
- גוש
- גבול גוש
- מספר חלקה קיימת 129
- בניין קיים
- איזור מגורים 3

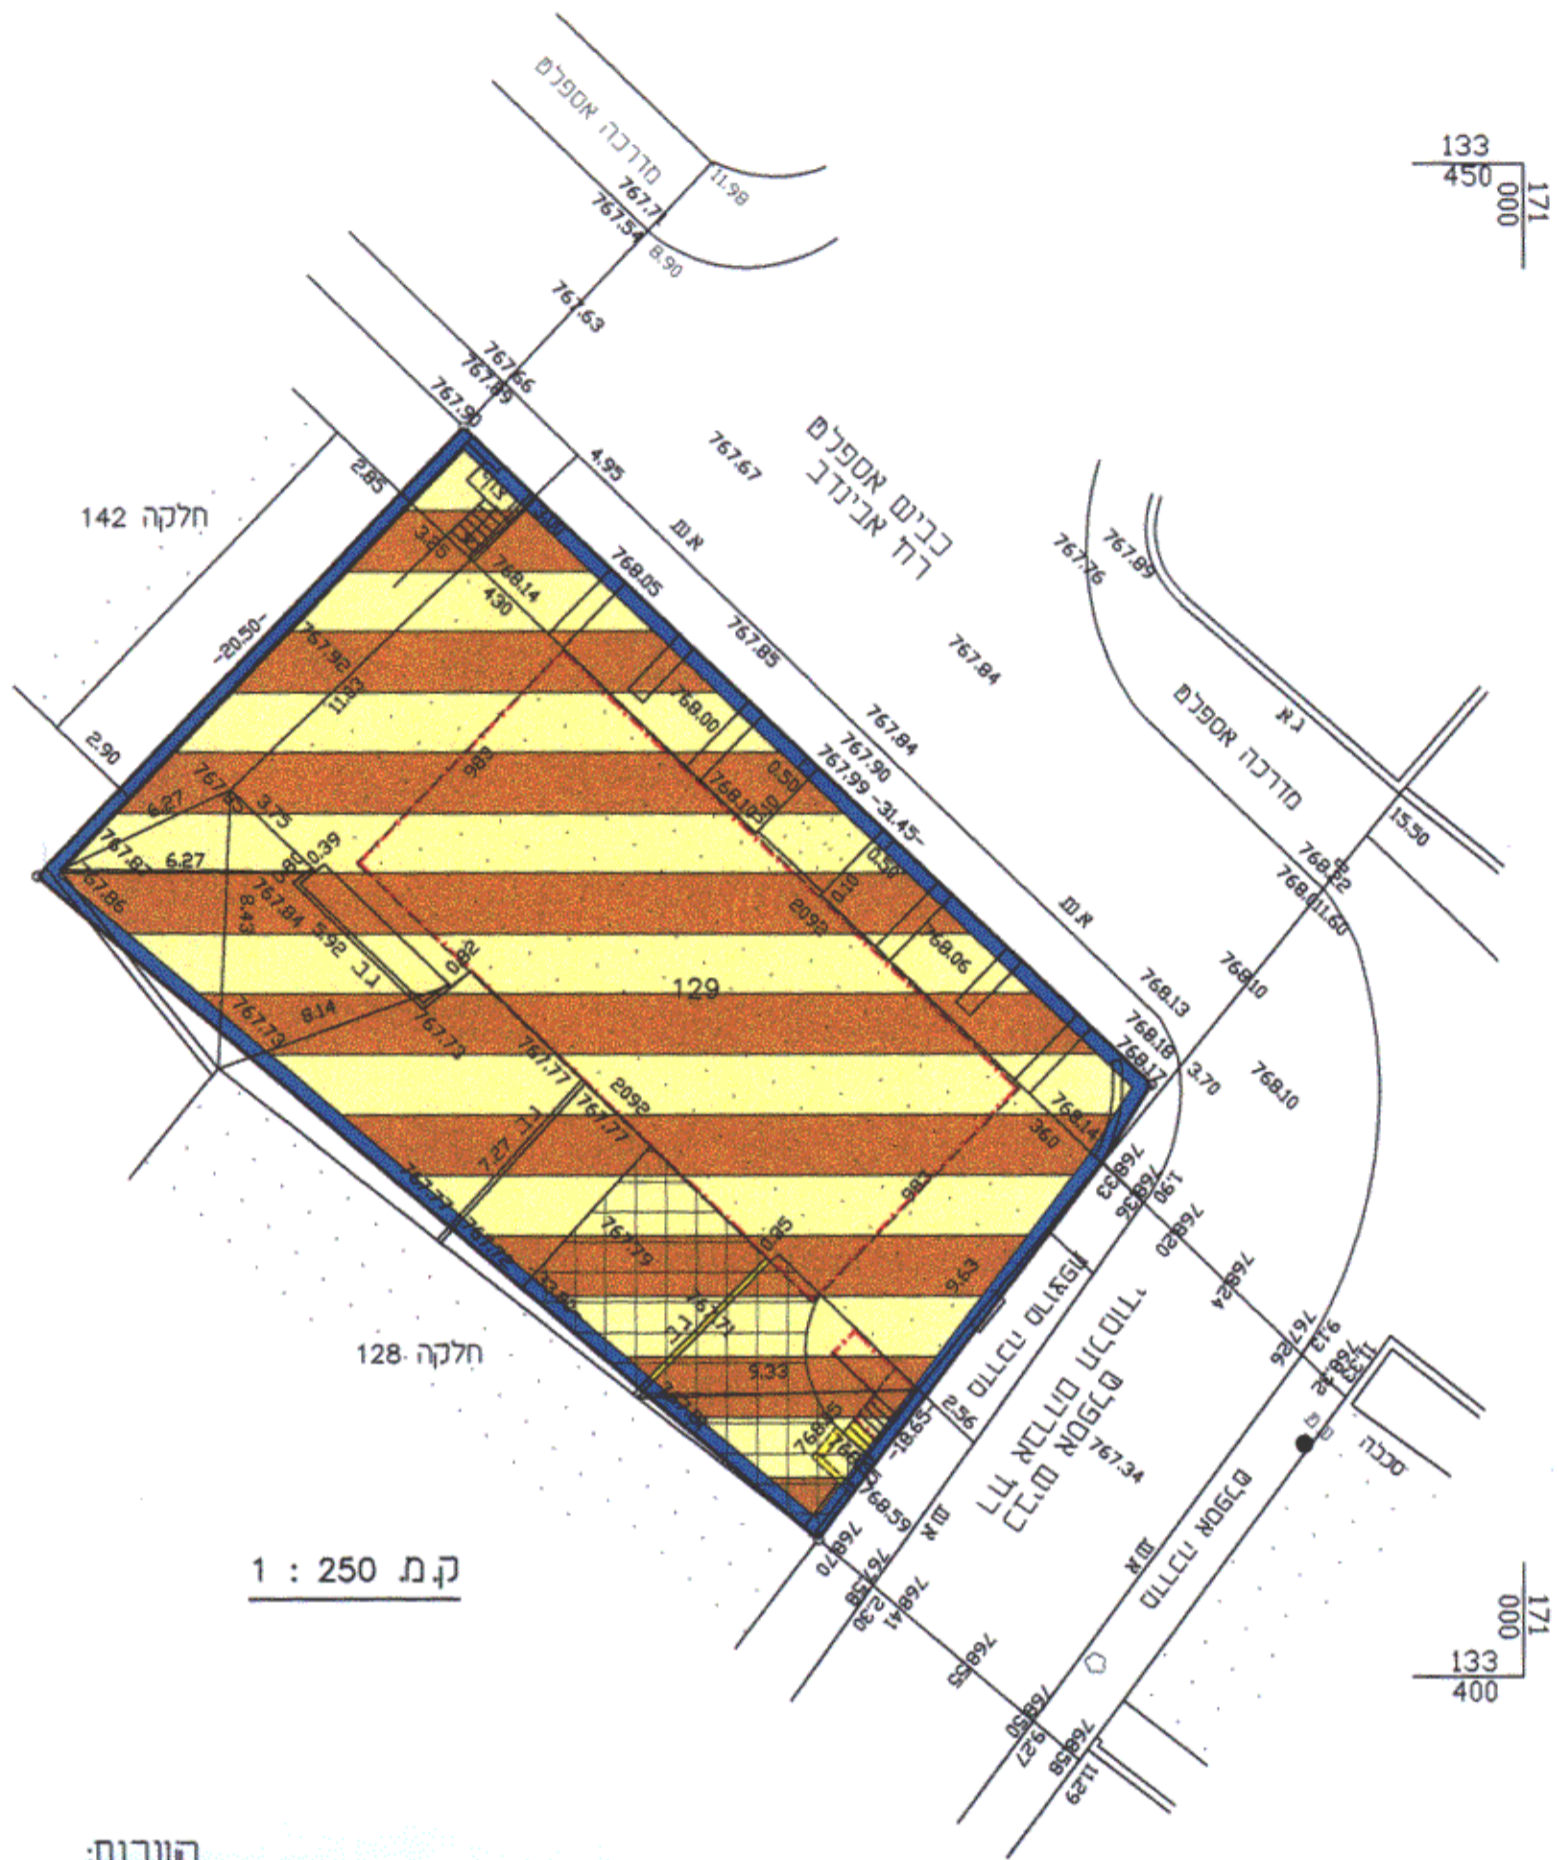

מקרא מצב חדש

- גבול תוכנית
- מספר גוש 30084
- גוש
- גבול גוש
- מספר חלקה קיימת 129
- בניין קיים
- איזור מגורים 3
- חניה
- קו בניין קיים
- קו בניין חדש
- גדר ומדרגות להריסה

הערות:  
1. המדידה מבוססת על נקודות ממסלחיות 747/JM ו-748/JM  
2. הגובה מבוסס על נקודה עירונית מס' 766.02 בגובה 2 מט'.

מחוז: ירושלים  
נפה: ירושלים  
עיר: ירושלים  
מקום: רח' אבינדב  
גוש: 30084 חלקה: 129  
שטח: 0.639 מ.ד.



לא לצרכי רישום

יעקב סומך מודד מוסמך  
מ.ר. 322 מ.ל.פקט. 02-5816642  
ת.ז. 1395 ירושלים 91013

30.5.01