



**מחוז ירושלים**  
**מרחב תכנון מקומי ירושלים**  
**תכנית מסי 6883**

שינוי מס. 1/00 לתכנית מסי 920  
 שינוי מס. 1/00 לתכנית שיכון ציבורי 5/05/3  
 (שינוי תכנית מתאר מקומית)  
 תשריט : ק.מ. 1 : 250

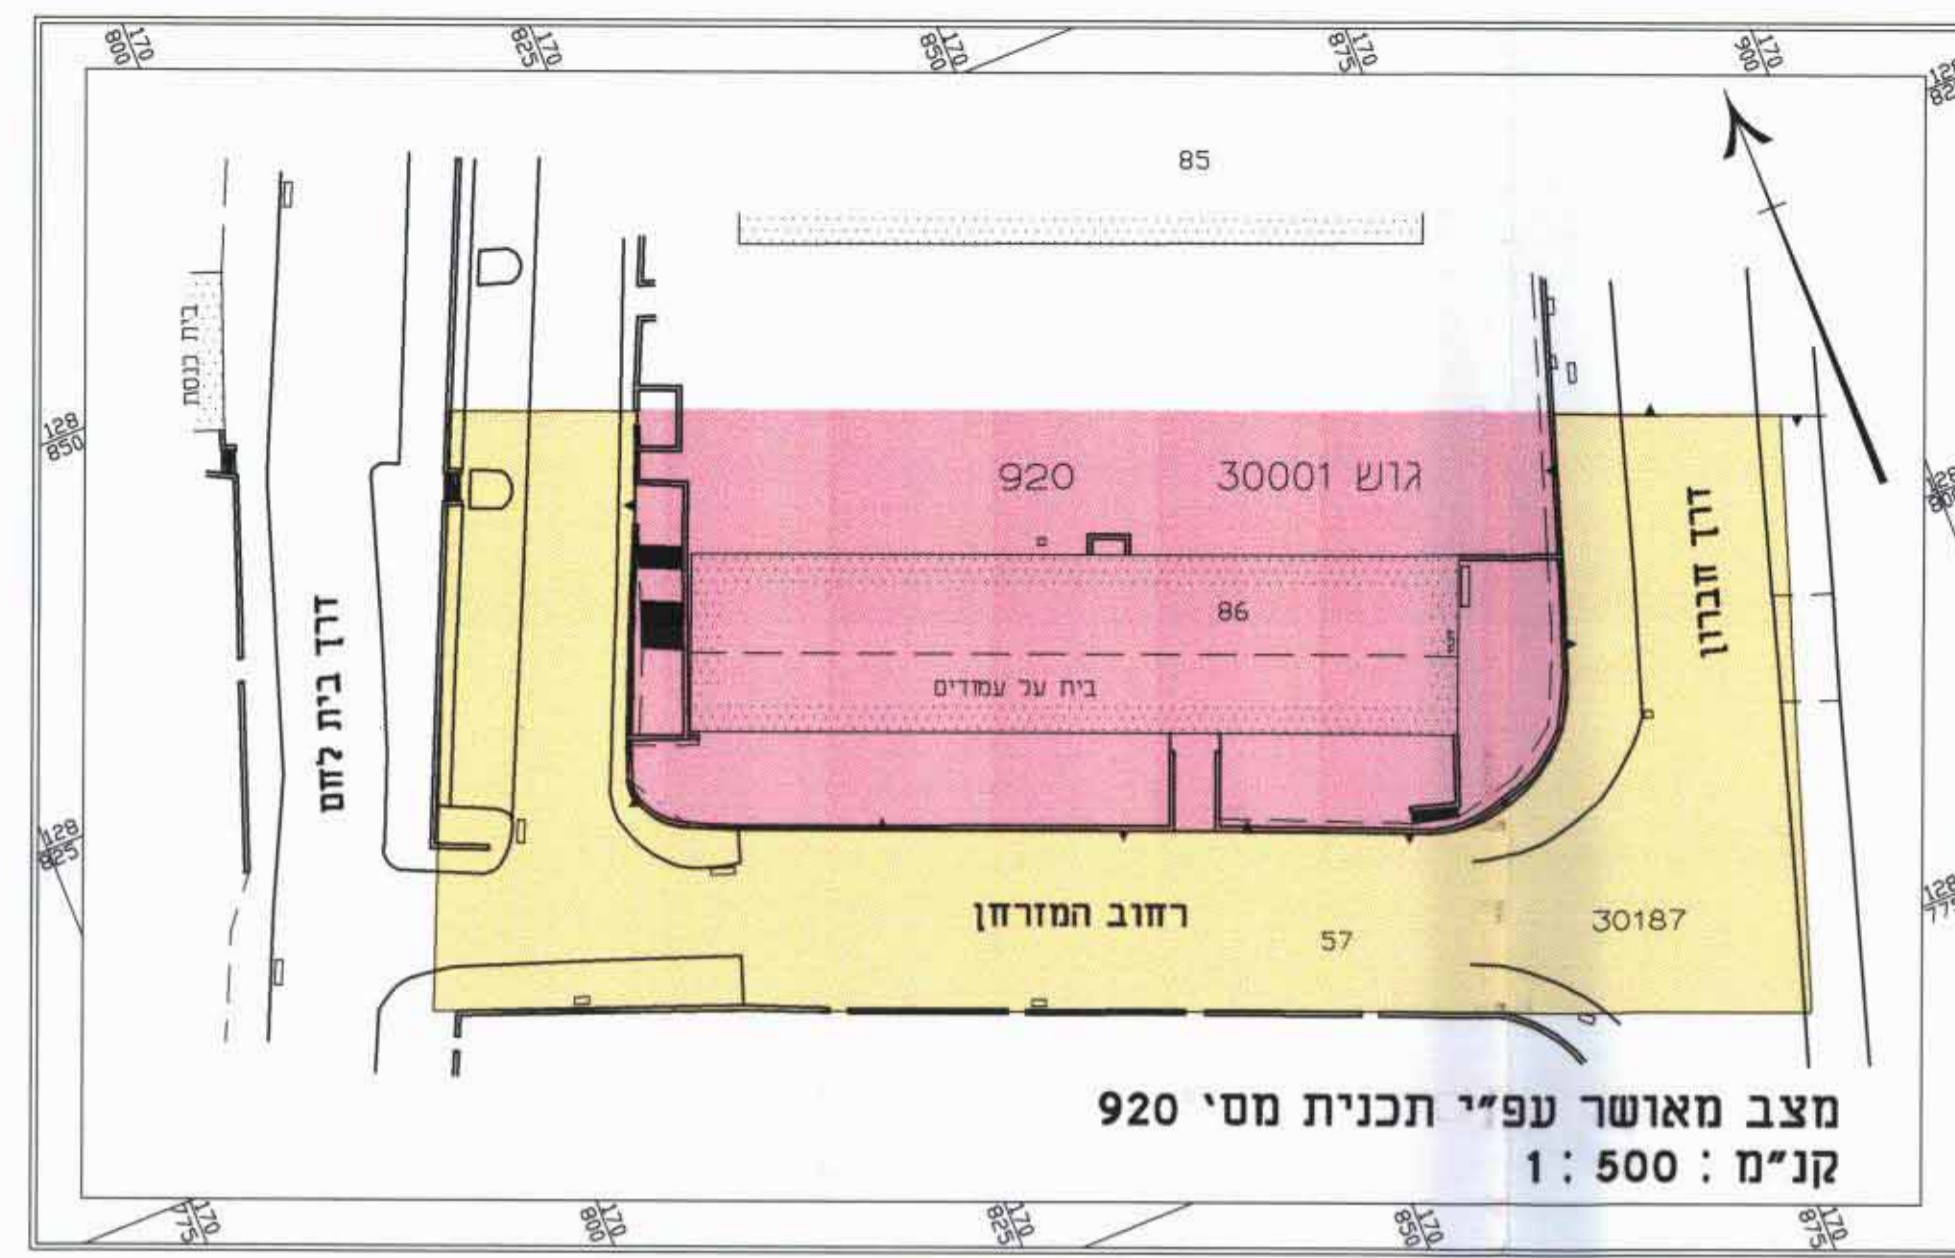

**מצב מאושר עפ"י תכנית מסי 920**  
 קנ"מ : 1 : 500

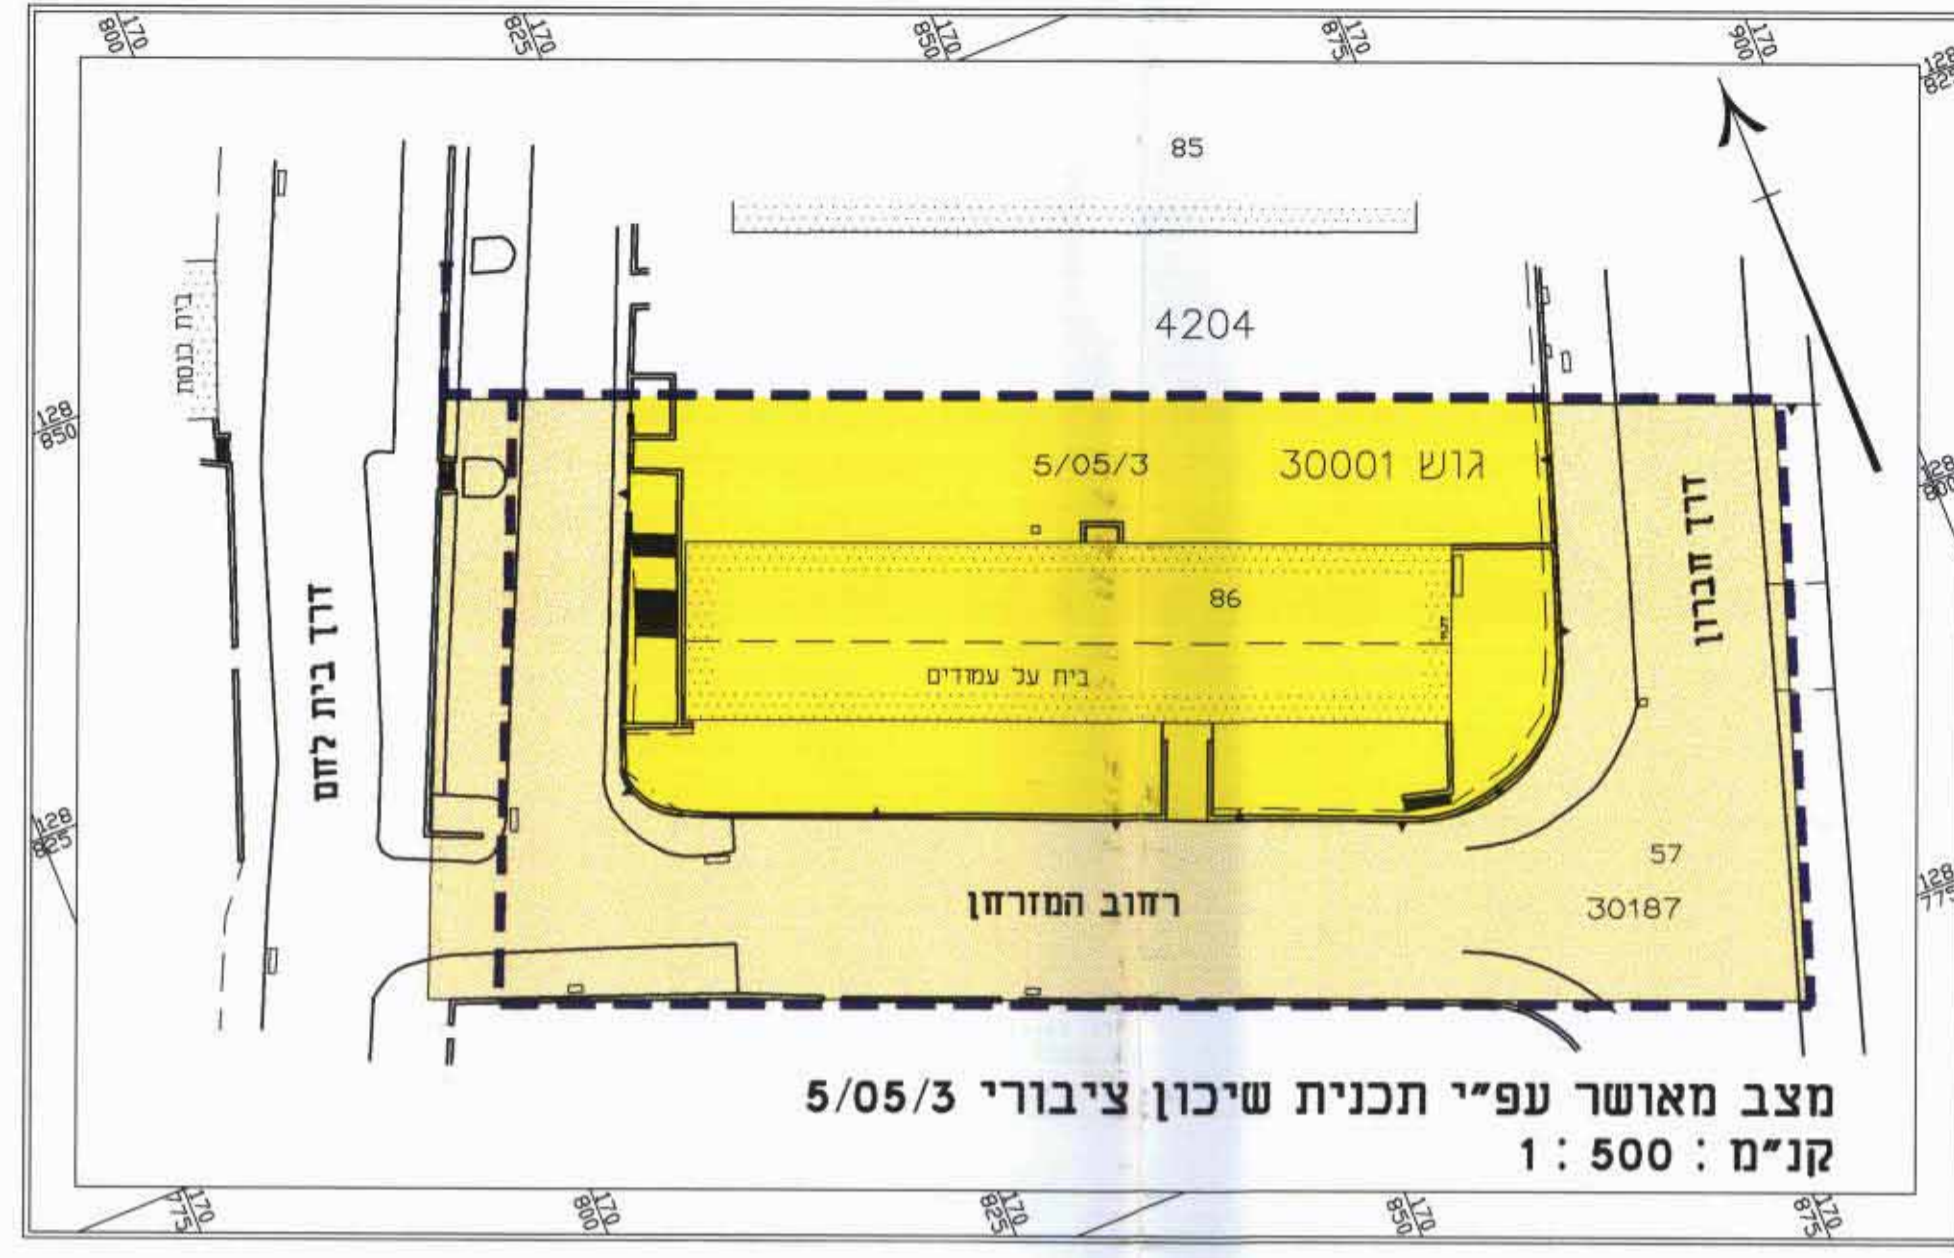


**מצב מאושר עפ"י תכנית שיכון ציבורי 5/05/3**  
 קנ"מ : 1 : 500

- מקרא מצב מאושר :**
- גבול תכנית מאושרת
  - 920 מספר תכנית בניו עיר מאושרת
  - 5/05/3 מספר תכנית שיכון ציבורי מאושרת
  - דרך קיימת או מאושרת
  - אזור מגורים 1
  - אזור מגורים - 4 קומות
  - בניו קיים
  - גבול גוש
  - מספר גוש 30001
  - גבול חלקה קיימת
  - 86 מספר חלקה קיימת

**מקרא מצב חדש :**

- גבול התכנית
- דרך קיימת או מאושרת
- אזור מגורים מיוחד
- בניו קיים
- גדרות או מדרגות להריסה
- עץ לעקירה
- עץ לשימור
- גבול גוש
- מספר גוש 30001
- גבול חלקה קיימת
- 86 מספר חלקה קיימת
- קו בניו מירבי לתוספת בנייה

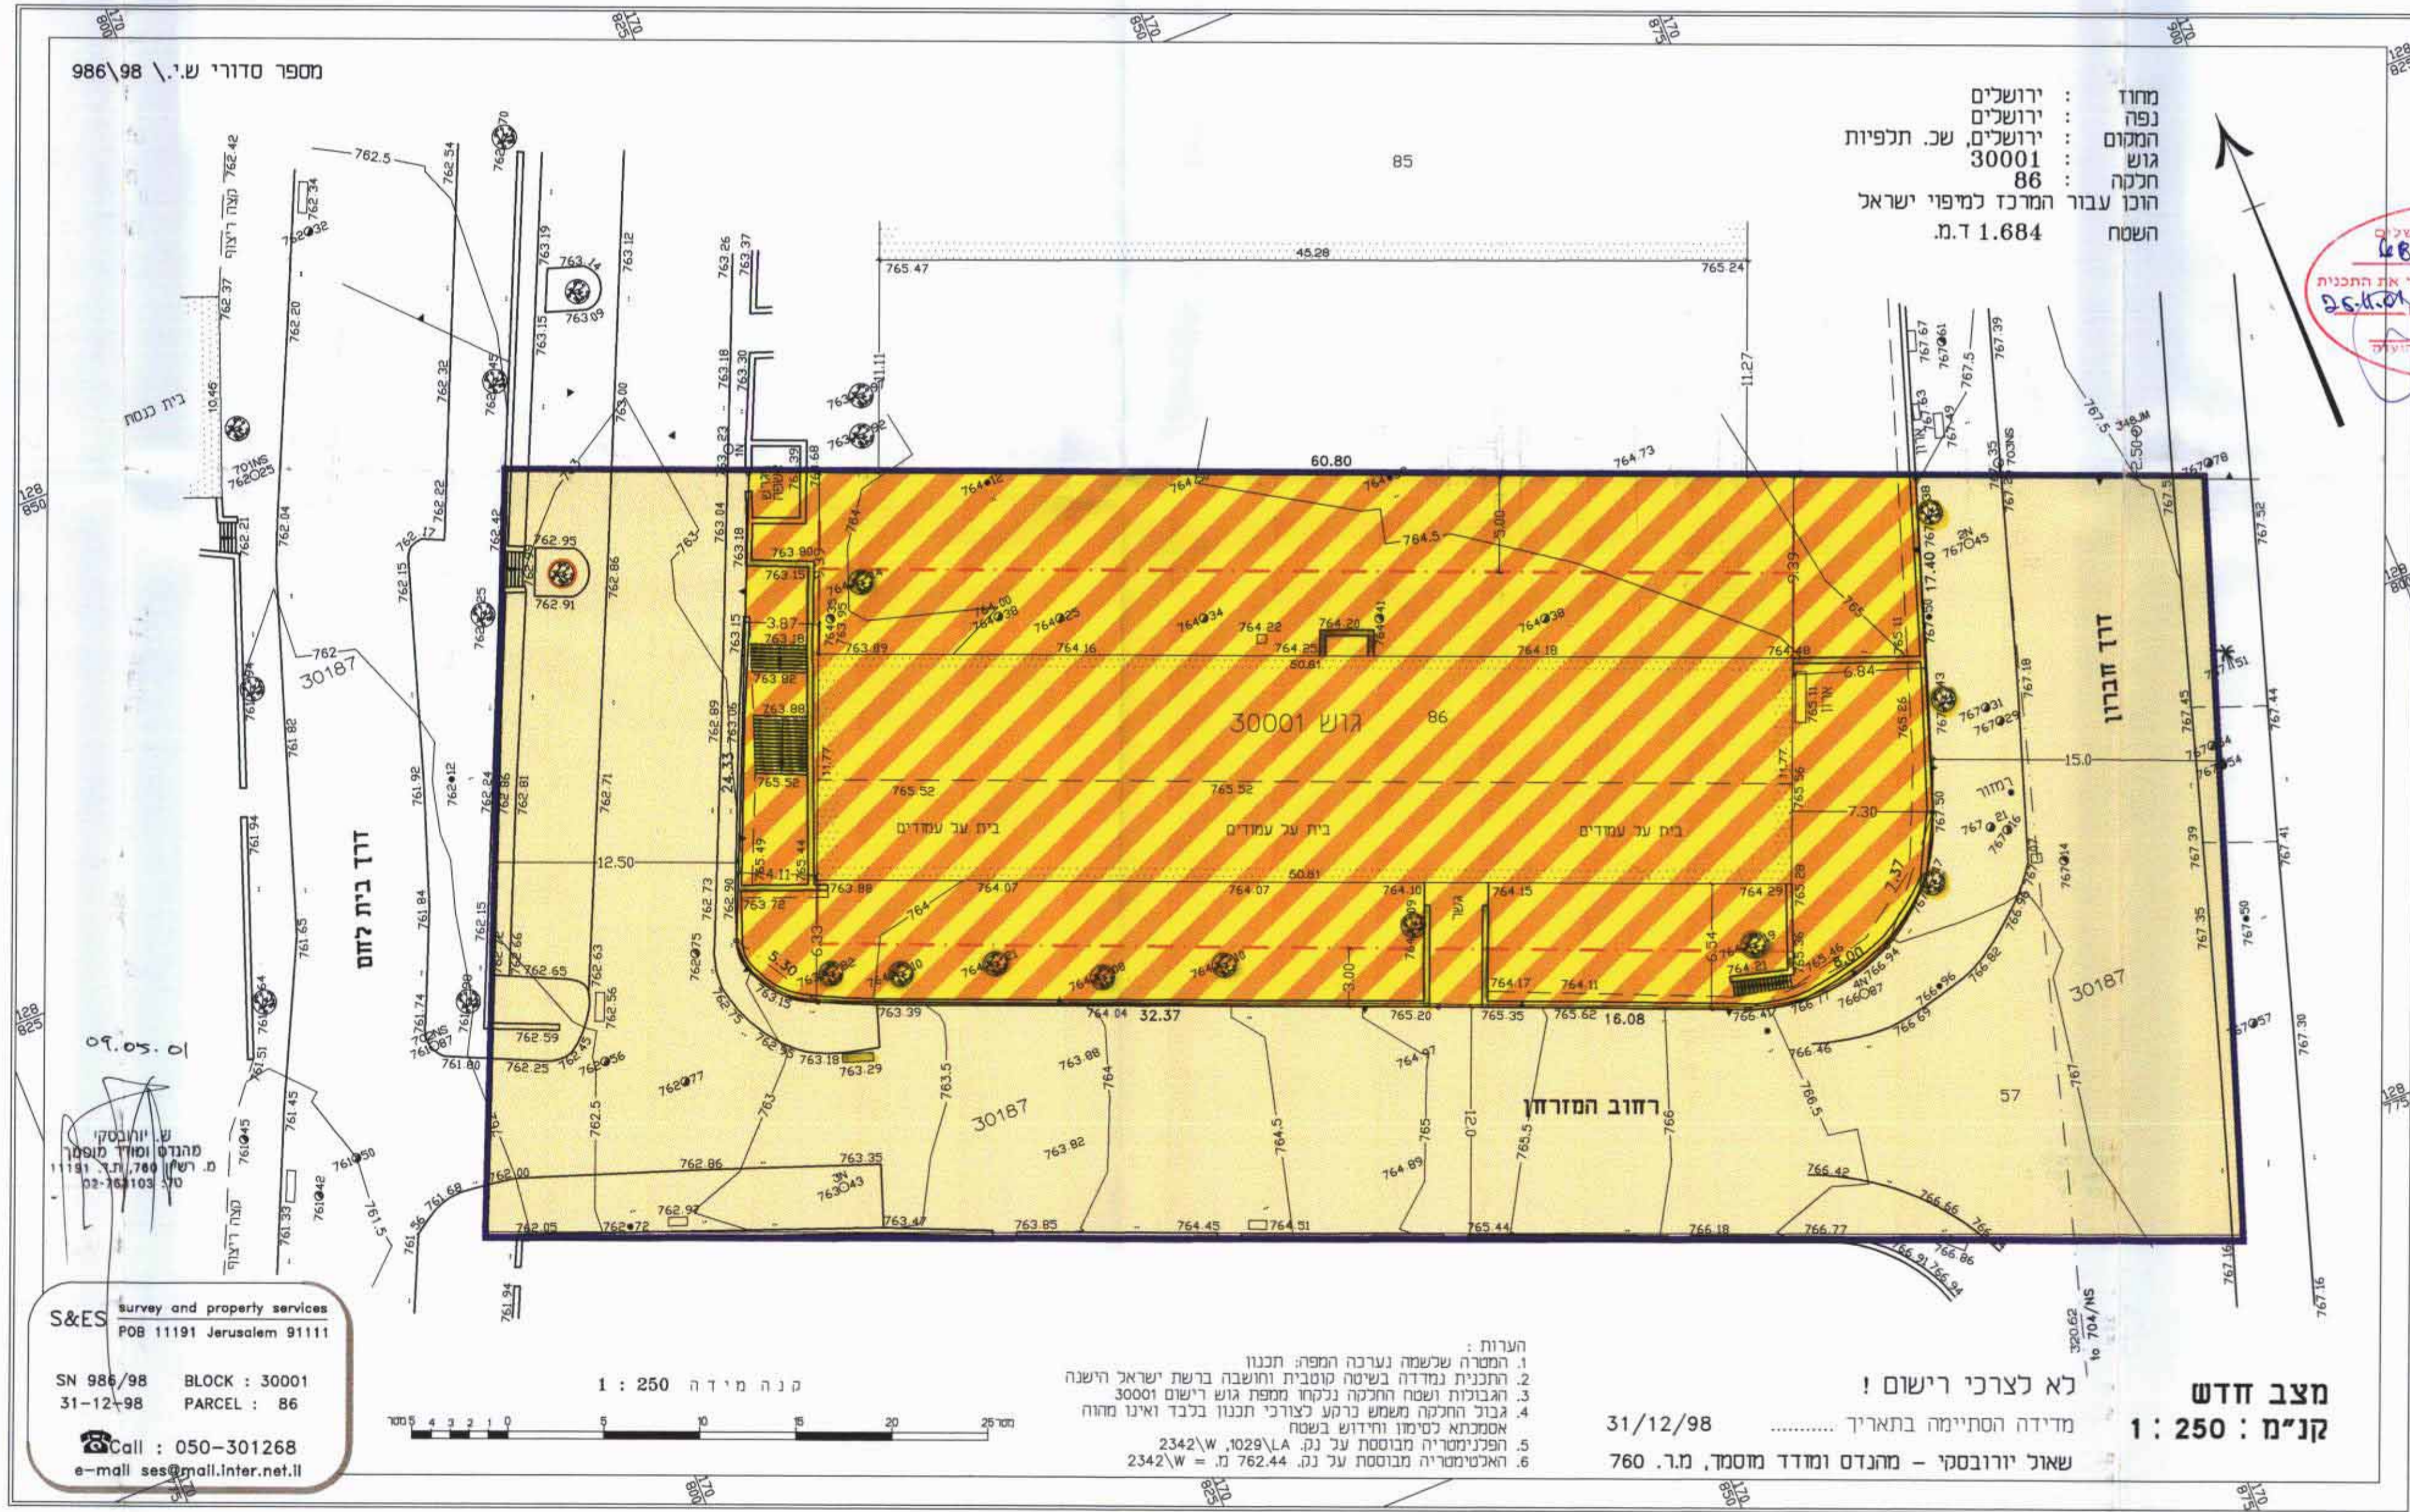

מחוז : ירושלים  
 נפה : ירושלים  
 המסום : ירושלים  
 גוש : 30001  
 חלקה : 86  
 הוכן עבור המרכז למיפוי ישראל  
 השטח : 1.684 ד.מ.

משרד הפנים מחוז ירושלים  
 6883  
 הועדה המחוזית החליטה להסכים לתכנית  
 בשינוי מס. 1/00 לתכנית מסי 920  
 יו"ר הוועדה  
 סגן יו"ר הוועדה

בעל הקרקע :  
 מינהל מקרקעי ישראל  
 רח. יפ"ר 216 ירושלים  
 טל : 02-5318886

מגיש התכנית :  
 נציגות ועד הבנין דרך חברון 114, ירושלים  
 יעקב מוסי  
 ת.ז. 5835443-2  
 טל : 053-810357

המתכנן :  
 גרד היימן אדריכל ומתכנן ערים  
 ת.ד. 3172 ירושלים 91031  
 טל : 02-5636085  
 פקס : 02-5634260

S&ES  
 Survey and property services  
 POB 11191 Jerusalem 91111  
 SN 986/98 BLOCK : 30001  
 31-12-98 PARCEL : 86  
 Call : 050-301268  
 e-mail ses@mail.inter.net.il



הערות :  
 1. המסרה שלשמה נערכה המפה תכנון  
 2. התכנית נמדדה בשיטה טופוגרפית וחושבה ברשת ישראל ורושנה  
 3. רחובות ושטח החלקה נקבעו מתפת גוש ירושלים 30001  
 4. גבול החלקה נקבע נרשם לצורכי תכנון בכדי ואינו מהווה  
 אסמכתא נכנסו וחדש בשטח  
 5. הפנימימטריה מבוססת על נג. 2342\W, 1029\LA  
 6. האקסימטריה מבוססת על נג. 762.44 מ.ג.

מדידה הסתיימה בתאריך : 31/12/98  
 שאול יורובסקי - מהנדס ומודד מסומן, מ.ר. 760

**מצב חדש**  
 קנ"מ : 1 : 250