

מחוז ירושלים
מרחב תכנון מקומי ירושלים
תכנית מס' 7208
שינוי מס' 7/99 לתכנית המתאר המקומית לירושלים
(שינוי תכנית מתאר מקומית)


תשריט
ק.נ.מ 1 : 250

משרד הפנים מחוז ירושלים
אישור תכנית
הועדה המחוזית לתכנון ולבנייה
בשיתוף מס' 7208
מחוז ירושלים

מחוז : ירושלים
נפה : ירושלים
מקום : ירושלים
גוש : 30173
חלקות : 49, 135
שטח : 0.280 ד' / 0.495
כתובת : הרשב"ג 17

1-02-2001
הוציא חוק המבחן
התכנון והבניה
מחוז ירושלים

בעלי הקרקע	מנהל מקרקעי ישראל
מגישי התכנית	לוי שמ טוב ת.ז- 7186981 רשב"ג 17 טכ- 052800923 "בשם הדיירים" יושע זק
המתכנן	מחמוד אלגול ת.ז- 080510449 מס' רשיון - 12576 ת.ד- 20405 ירושלים טכ- 6725442
תאריך	8/12/2000

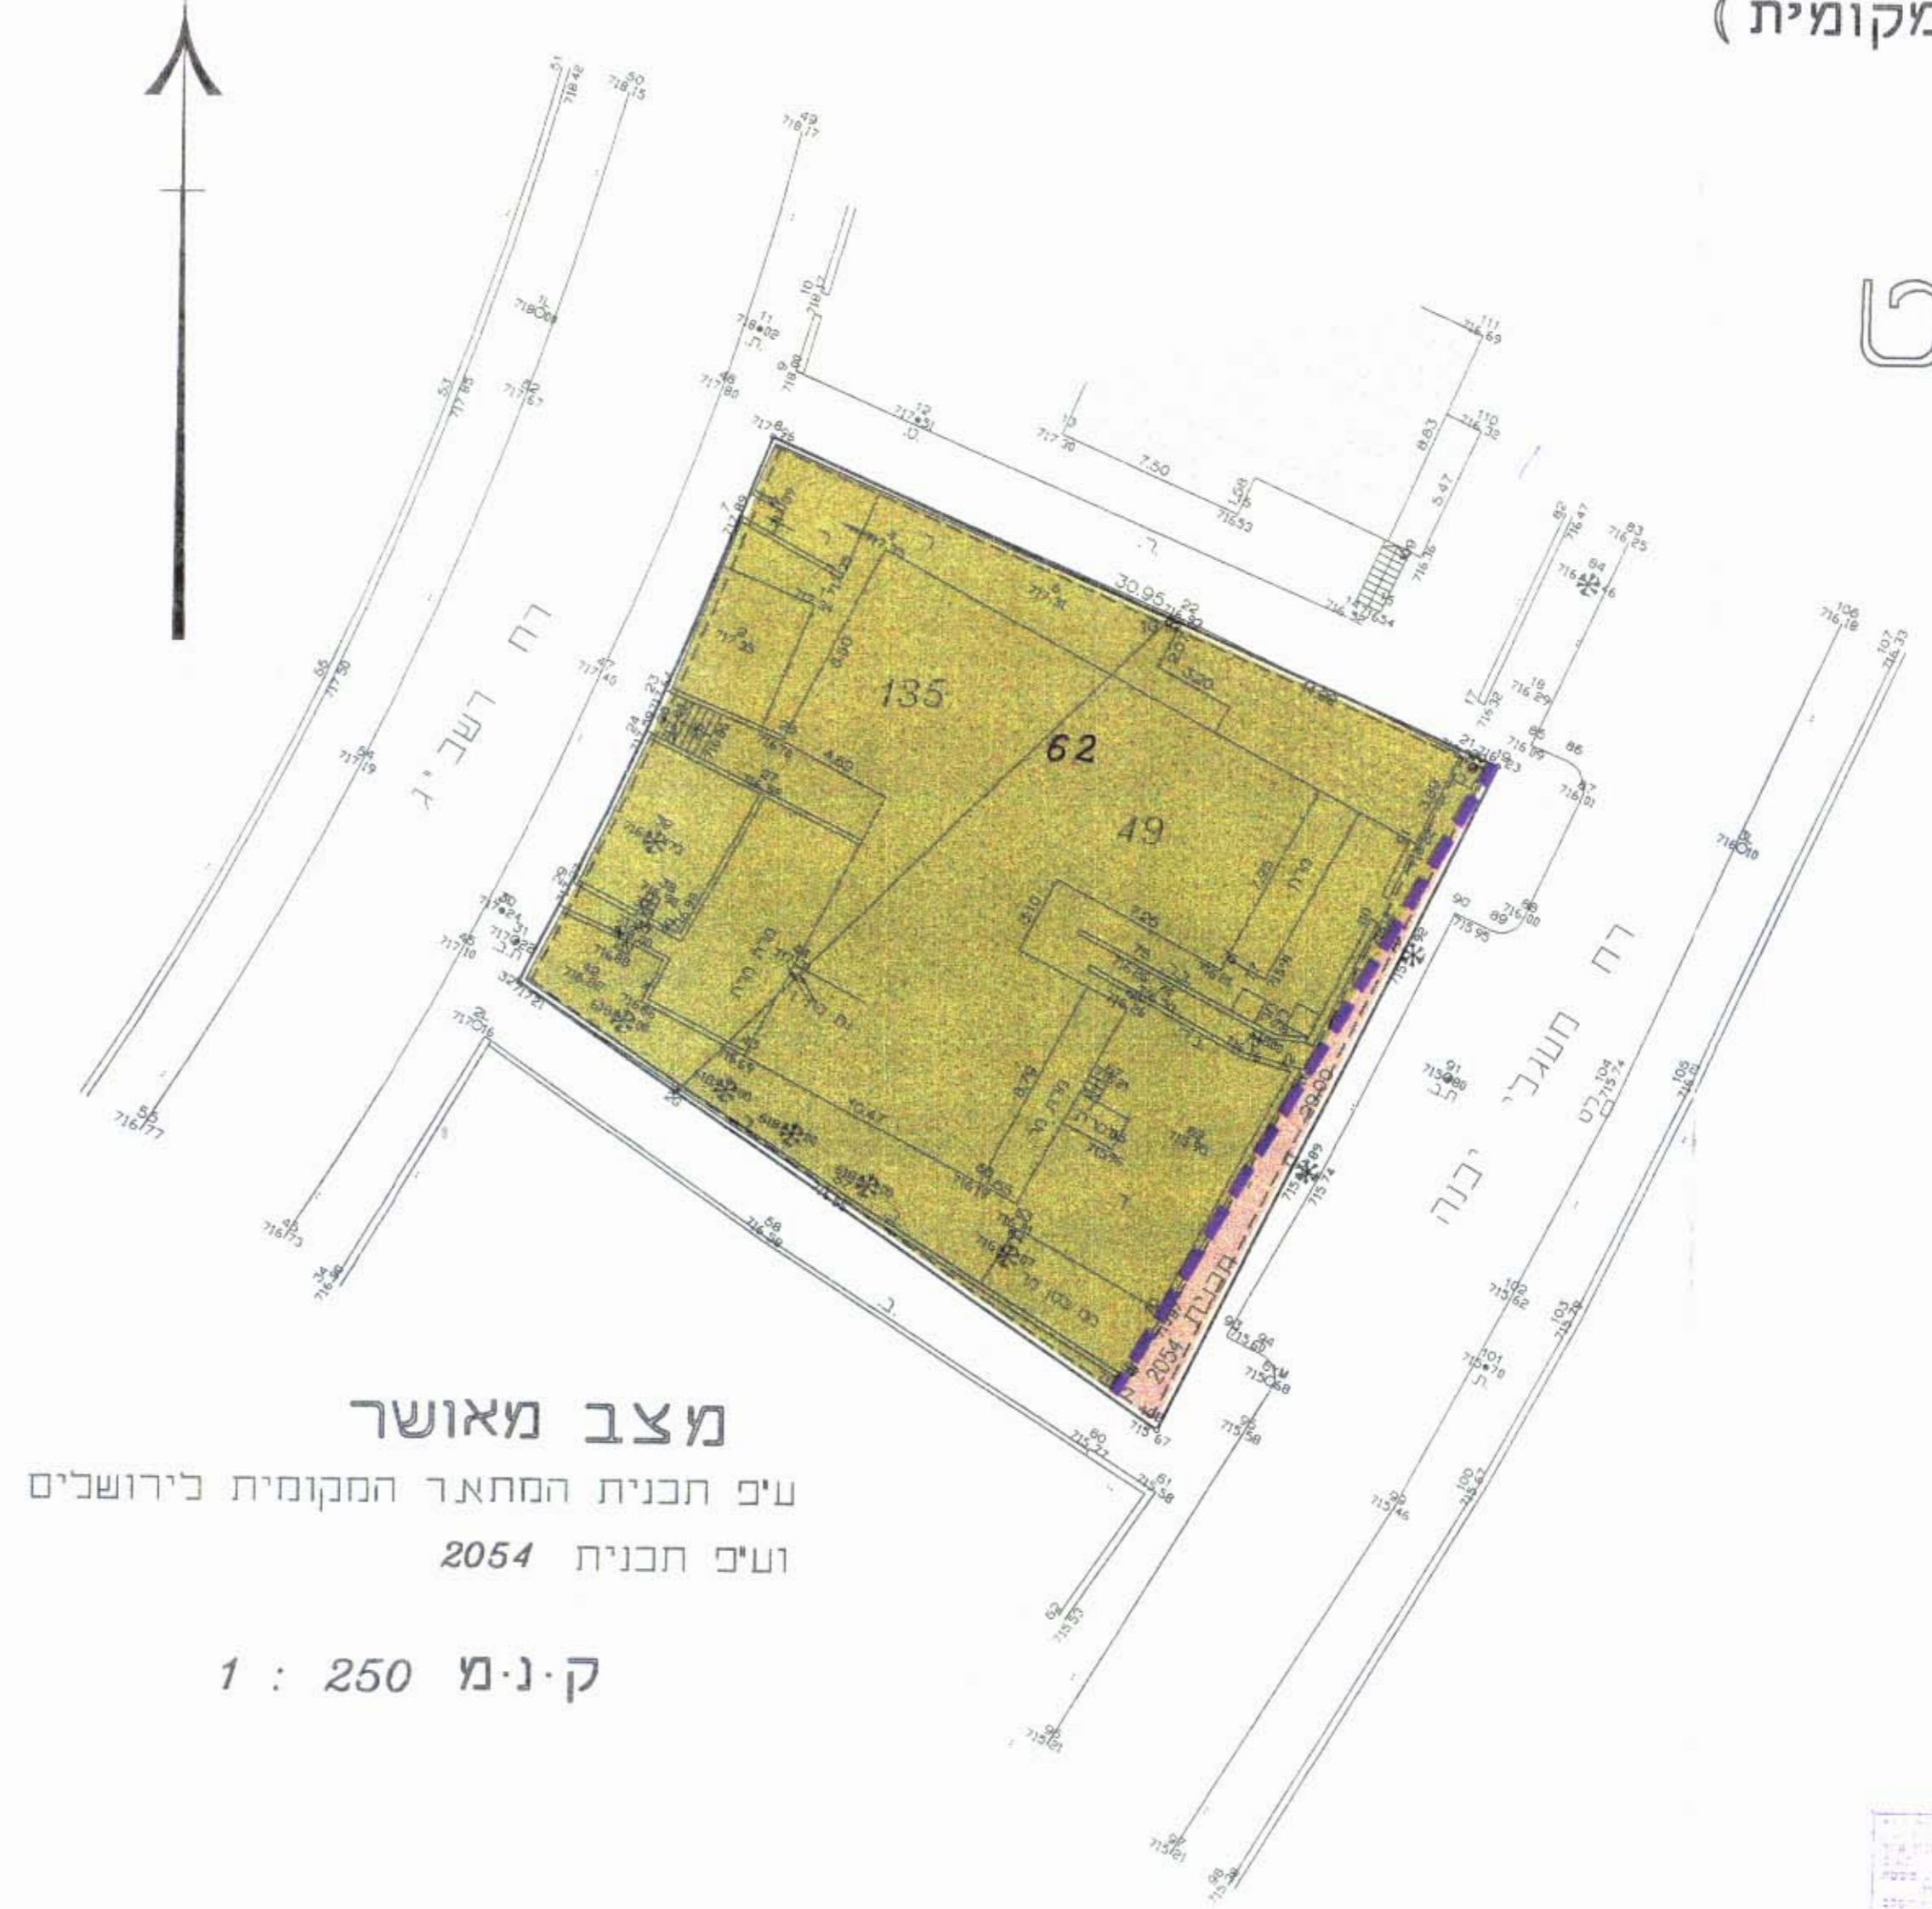

מצב מאושר
ע"פ תכנית המתאר המקומית לירושלים
וע"פ תכנית 2054
ק.נ.מ 1 : 250


- מקרא מצב מאושר
- 2054 גבול תכנית מאושרת ומספרה
 - דרך קיימת או מאושרת
 - אזור מגורים 5
 - בנין קיים
 - מס' חלקה קיימת
 - גבול חלקה קיימת



טבלת איחוד וחלוקה מחדש

מצב לפי הוראות תכנית מס' 7208				מצב קיים		
הערות	מס' חלקה	מס' חלקה	מס' חלקה	מס' חלקה	מס' חלקה	מס' חלקה
התגוש הרדוש המסומן במספר 1 רשם ע"ש חכמים ש"ג וחלקה 49.05 בגוש 7208	735.72	735.72	735.72	496	49	30173
התגוש הרדוש המסומן במספר 2 רשם ע"ש עדיית ירושלים	39.28	39.28	39.28	280	186	
	776			776		

א. השרה: סוכי הרבשות לצרכי ציבור בגבולות תכנית מס. 7208. חס ב- 39.28 ד
שום כ- 39 משטח התכנית
ב. אי מאר בני מודר מוסקר חתום טח מער בזה כי הישוב השטחים שבטבלת
איחד וחלוקה נגמים, ב"קח" החישוב פנימית ובעינה

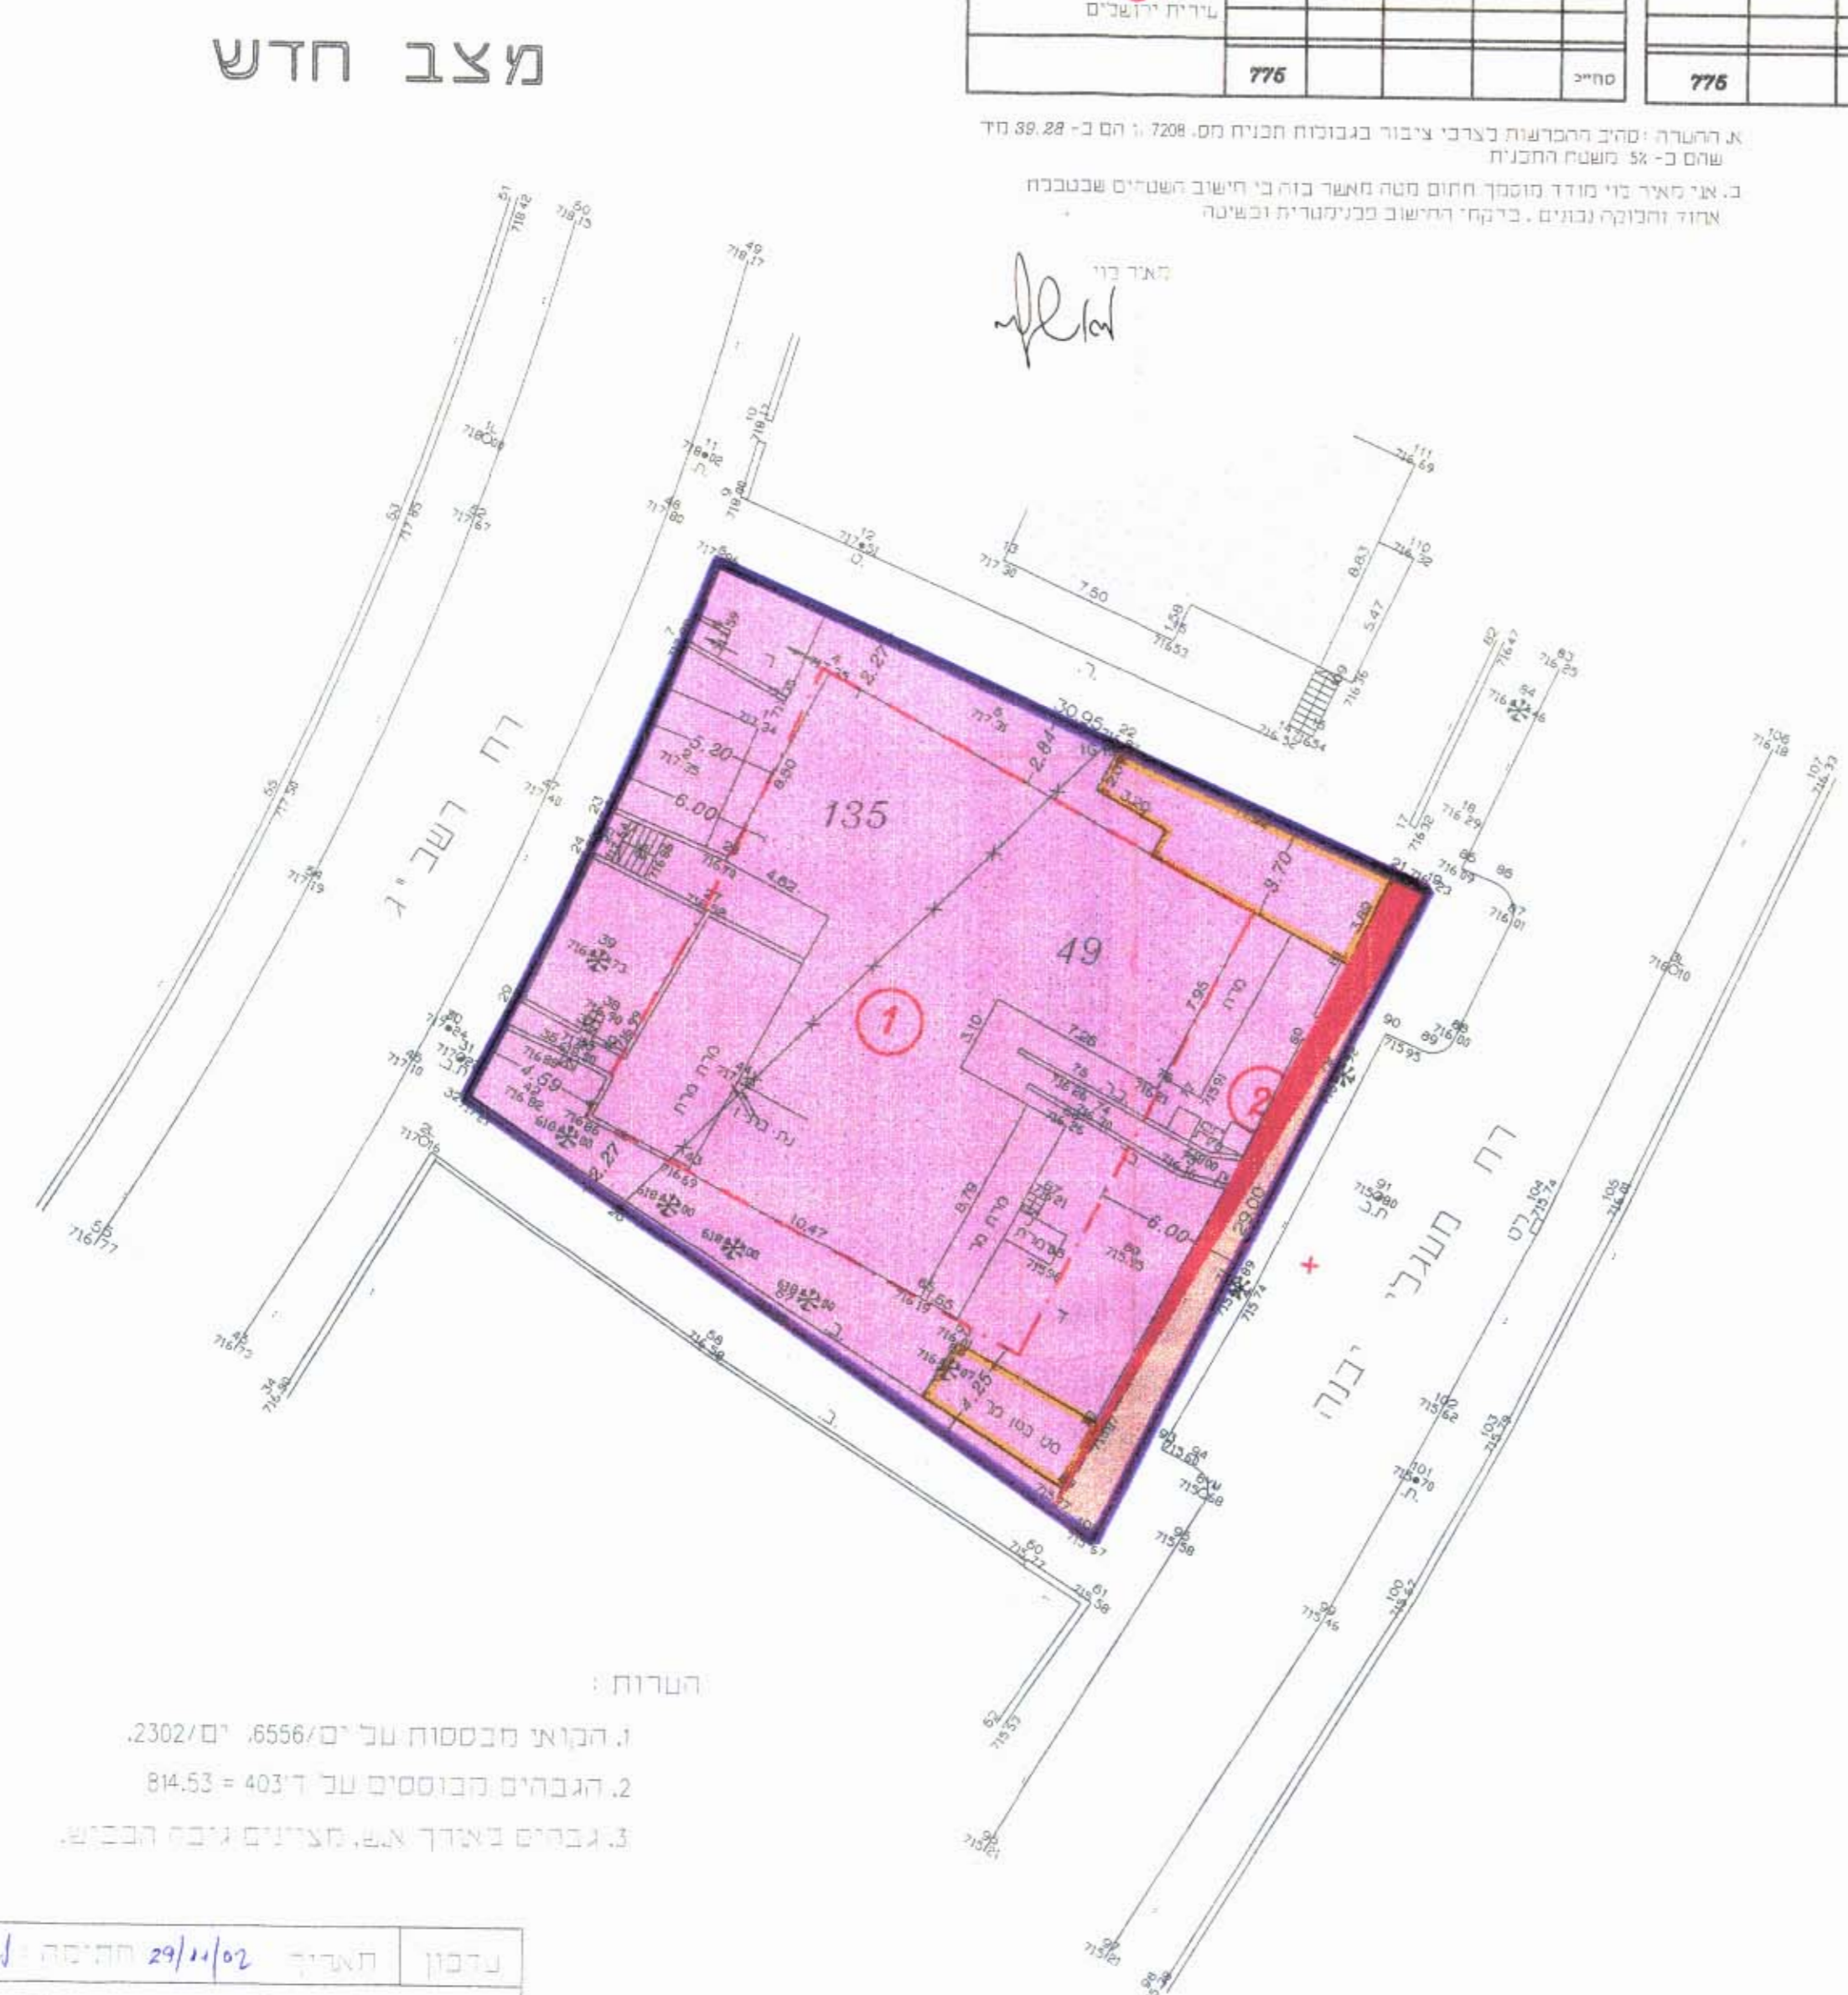

הערות:
1. הבואת מבססות ע"י 6556/ים, 2302/ים.
2. הגבהים מבוססים ע"י 403 = 814.53
3. גבהים מאורך א.ש. מצוינים גיבה הבכוש.

נדבון תאריך 29/11/02 חתימה
כ"א בצרכי ירושם
מאיר כוי
מודר מוסקר מ.ד. 586
שד"י בני אשכול 2/80 ירושלים
טכ"י טכ"י 02-5323068
9/1/01



- גבול התכנית
- דרך קיימת או מאושרת
 - דרך חדשה / הרחבת דרך
 - אזור מגורים 1
 - בנין קיים
 - מבנה להריסה
 - גבול חלקה קיימת
 - מס' חלקה קיימת
 - קו בנין מירב' לבניה
 - גבול חלקה קיימת לביטול
 - מס' מגרש חדש