

מחוז ירושלים
 מרחב תכנון מקומי ירושלים
תוכנית מס' 7421
 שינוי מס' 00/1 - לתוכנית 2878
 (שינוי תוכנית מתאר מקומית)

תשריט

1:250

משרד הפנים מחוז ירושלים
 אישור תכנית מס' 7421
 העדה המחוזית החליטה לאשר את התכנית
 בשיעור מס' 13103 ביום 3.4.03
 סמנכ"ל תכנון
 ירד העדה

חתימת

[Handwritten signature]

בעלי הקרקע:

בורשטיון נחמד ת"ז: 61822
 בניזור איירין דרכון: M759072
 אקרמן תאנה ת"ז: 6995672
 אקרמן יצחק ת"ז: 01265422
 וינוגרד שמחה ת"ז: 056070147
 וינוגרד נעמה ת"ז: 59750885
 שגיא מרים ת"ז: 1077854
 רשות הפיתוח

המבקש

אקרמן יצחק ת"ז: 01265422
 רח' לה 27, י-ם טל: 5618713 - 02

המתכנן:

זום אדריכלות
 אדריכלית שנית רוני ת"ז: 028053619
 מ.ר. 00101659 טל: 5667103
 הרצוג 55 י-ם


רוני שנית
 אדריכלית
[Handwritten signature]
 8.4.03

נפה ירושלים מחוז ירושלים
 מקום: ירושלים
 גוש: 30007
 חלקה: 85
 השטח: 0.725 ד.מ.


תרשים המקום 1:5000



מצב מאושר עפ"י תכנית 2878 תרשים סביבה 1:1250

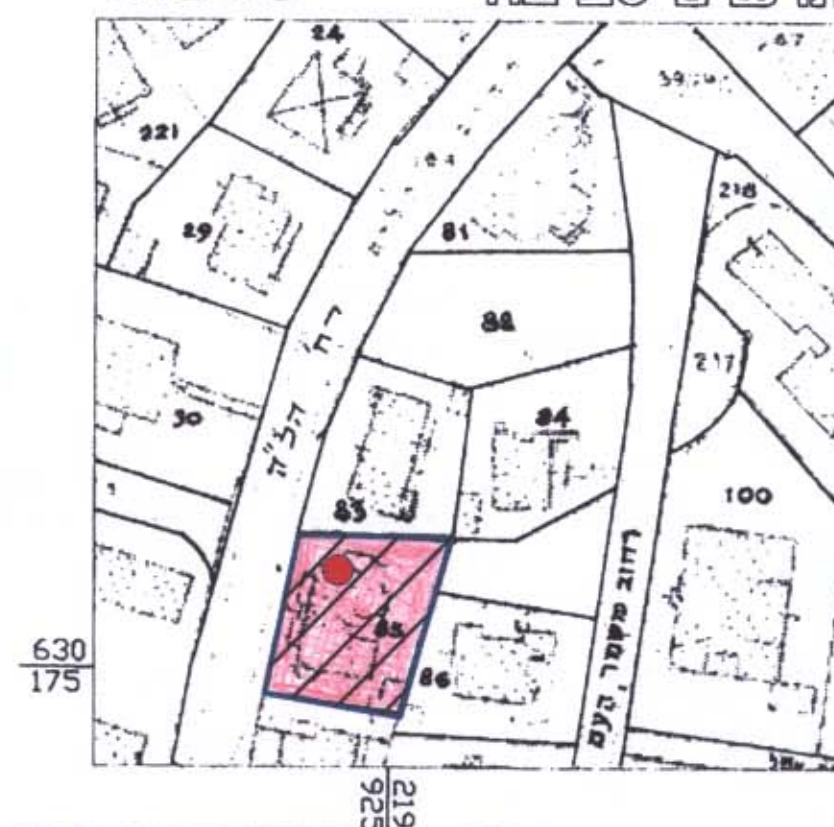

מצב חדש
 קני"מ 1:250

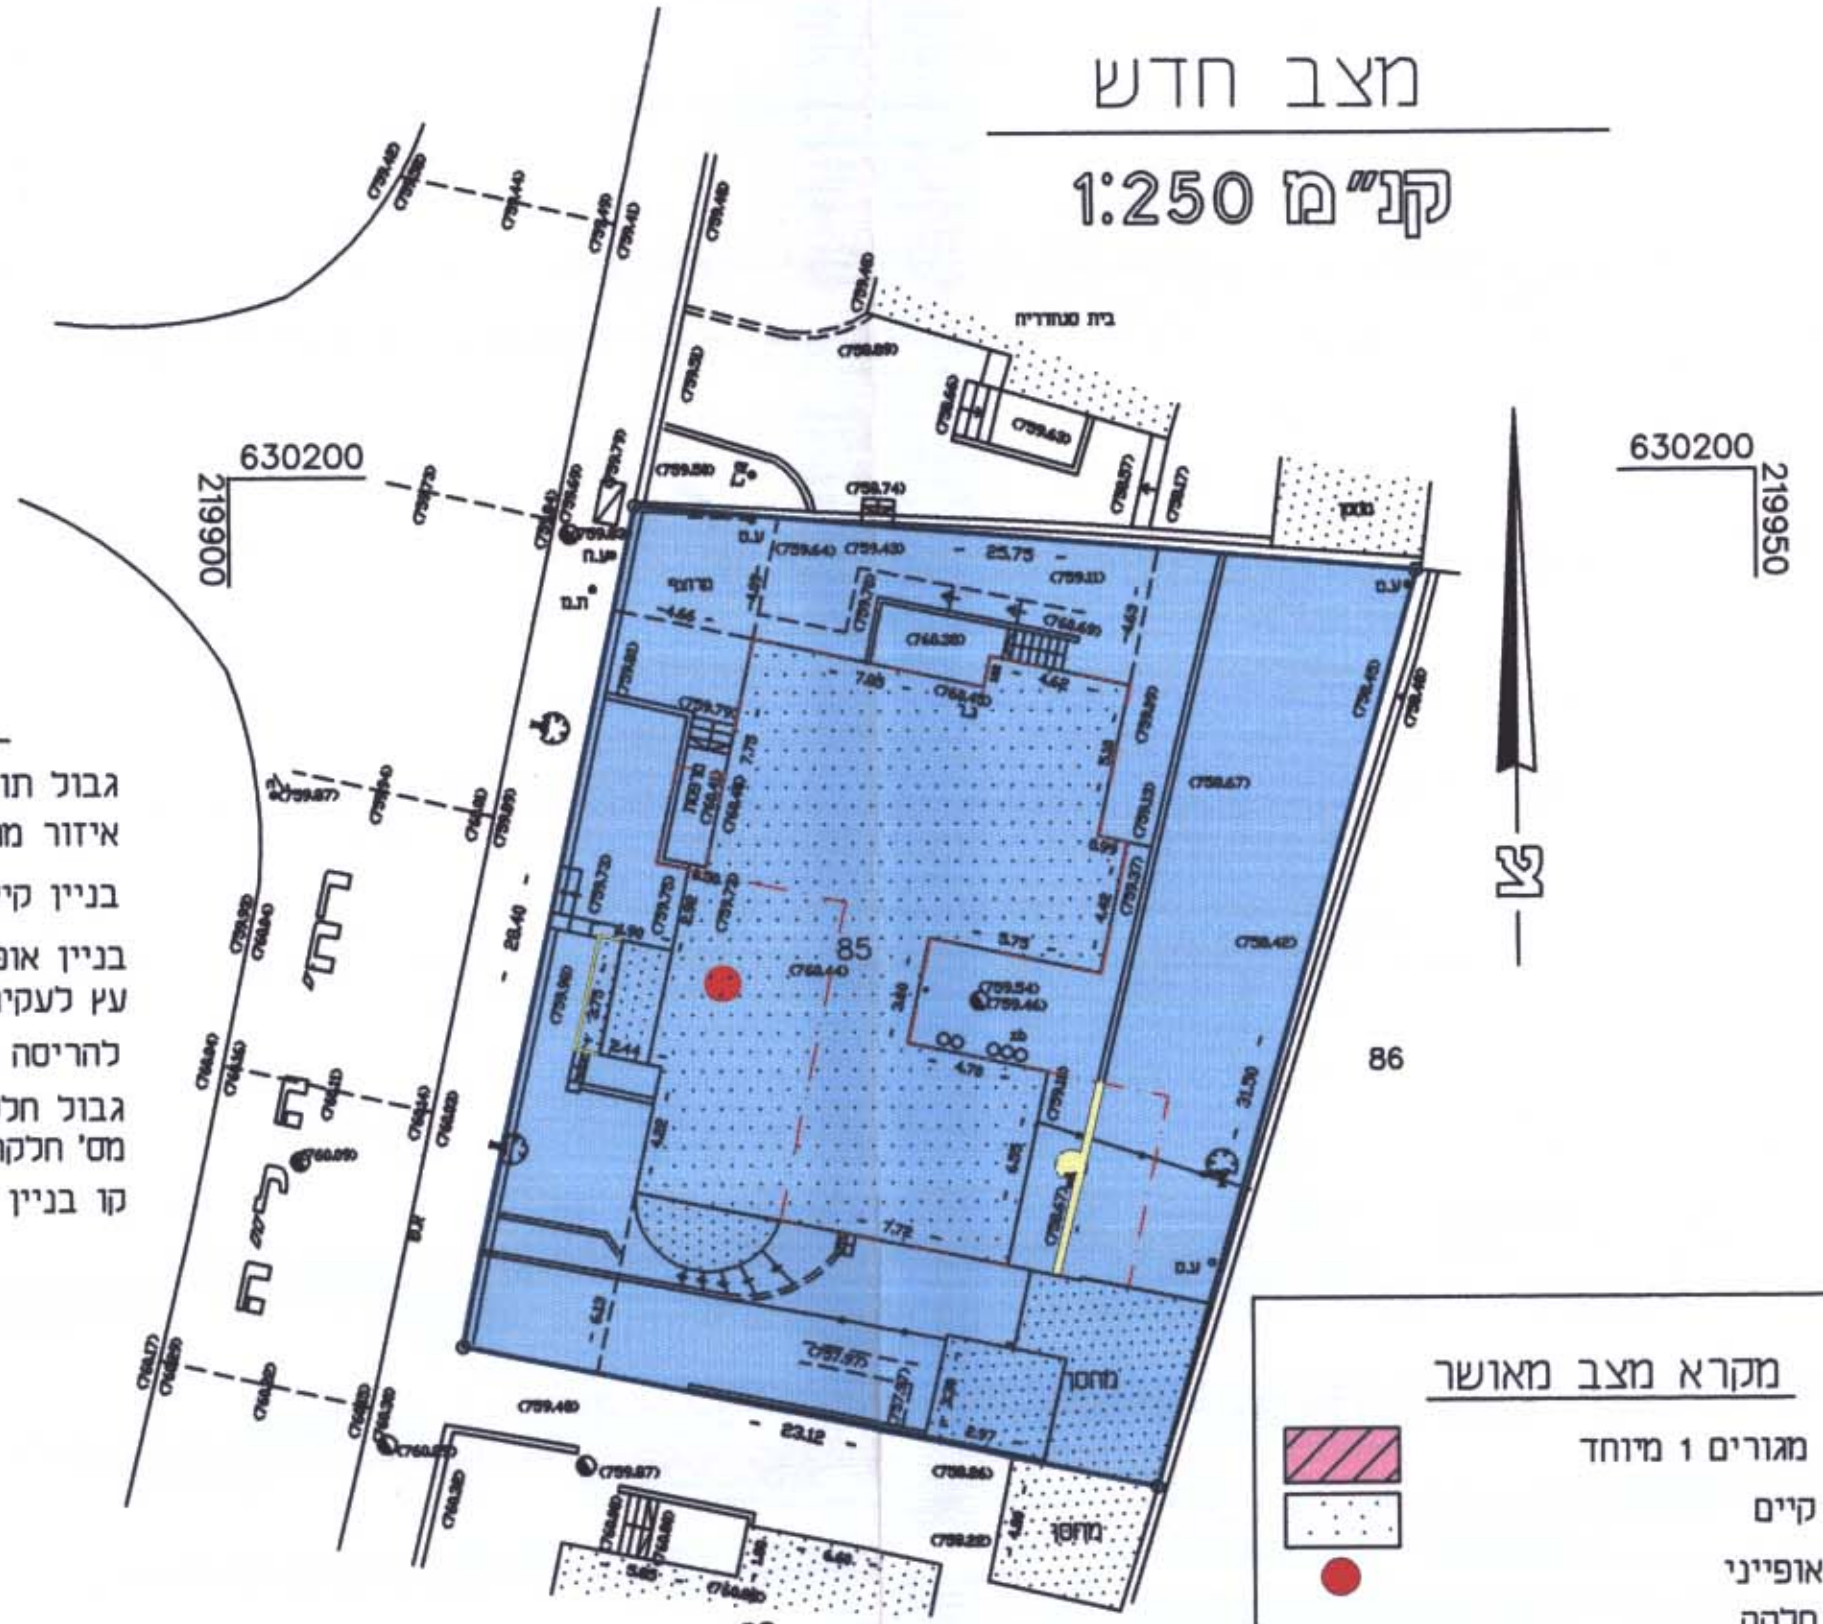

מקרא מצב חדש

- גבול תוכנית
- איזור מגורים 2
- בניין קיים
- בניין אופייני
- עץ לעקרה
- להריסה
- גבול חלקה
- מס' חלקה 85
- קו בניין מדרי לתוספת בניה

מקרא מצב מאושר

- איזור מגורים 1 מיוחד
- בניין קיים
- בניין אופייני
- גבול חלקה
- מס' חלקה 85

הערות

1. המספרים בסוגריים והנם גבהים אבסולוטים
2. הגבהים קשורים לנקודה עירונית מספר 107 שגובהה = 762.230

ציון שרון מודד מוסמך
 רח' טבריה 9, ירושלים
 טל' 02-6245094

תאריך: 10.4.03
 חתימה: *[Handwritten signature]*
 ציון שרון מודד מוסמך רישון מס' 403 רחוב מבריה 9 ירושלים טל: 02-6245094

