


מס' סדרת המסמך: 1042
 תאריך: 21.8.2000
 מקום: ירושלים
 עיר: ירושלים
 נפה: ירושלים
 חלקה: 30166
 חלקה: 126

מצב חדש

קנה מידה - 1:250



קרנף 1:5000 הרשים הסביבה

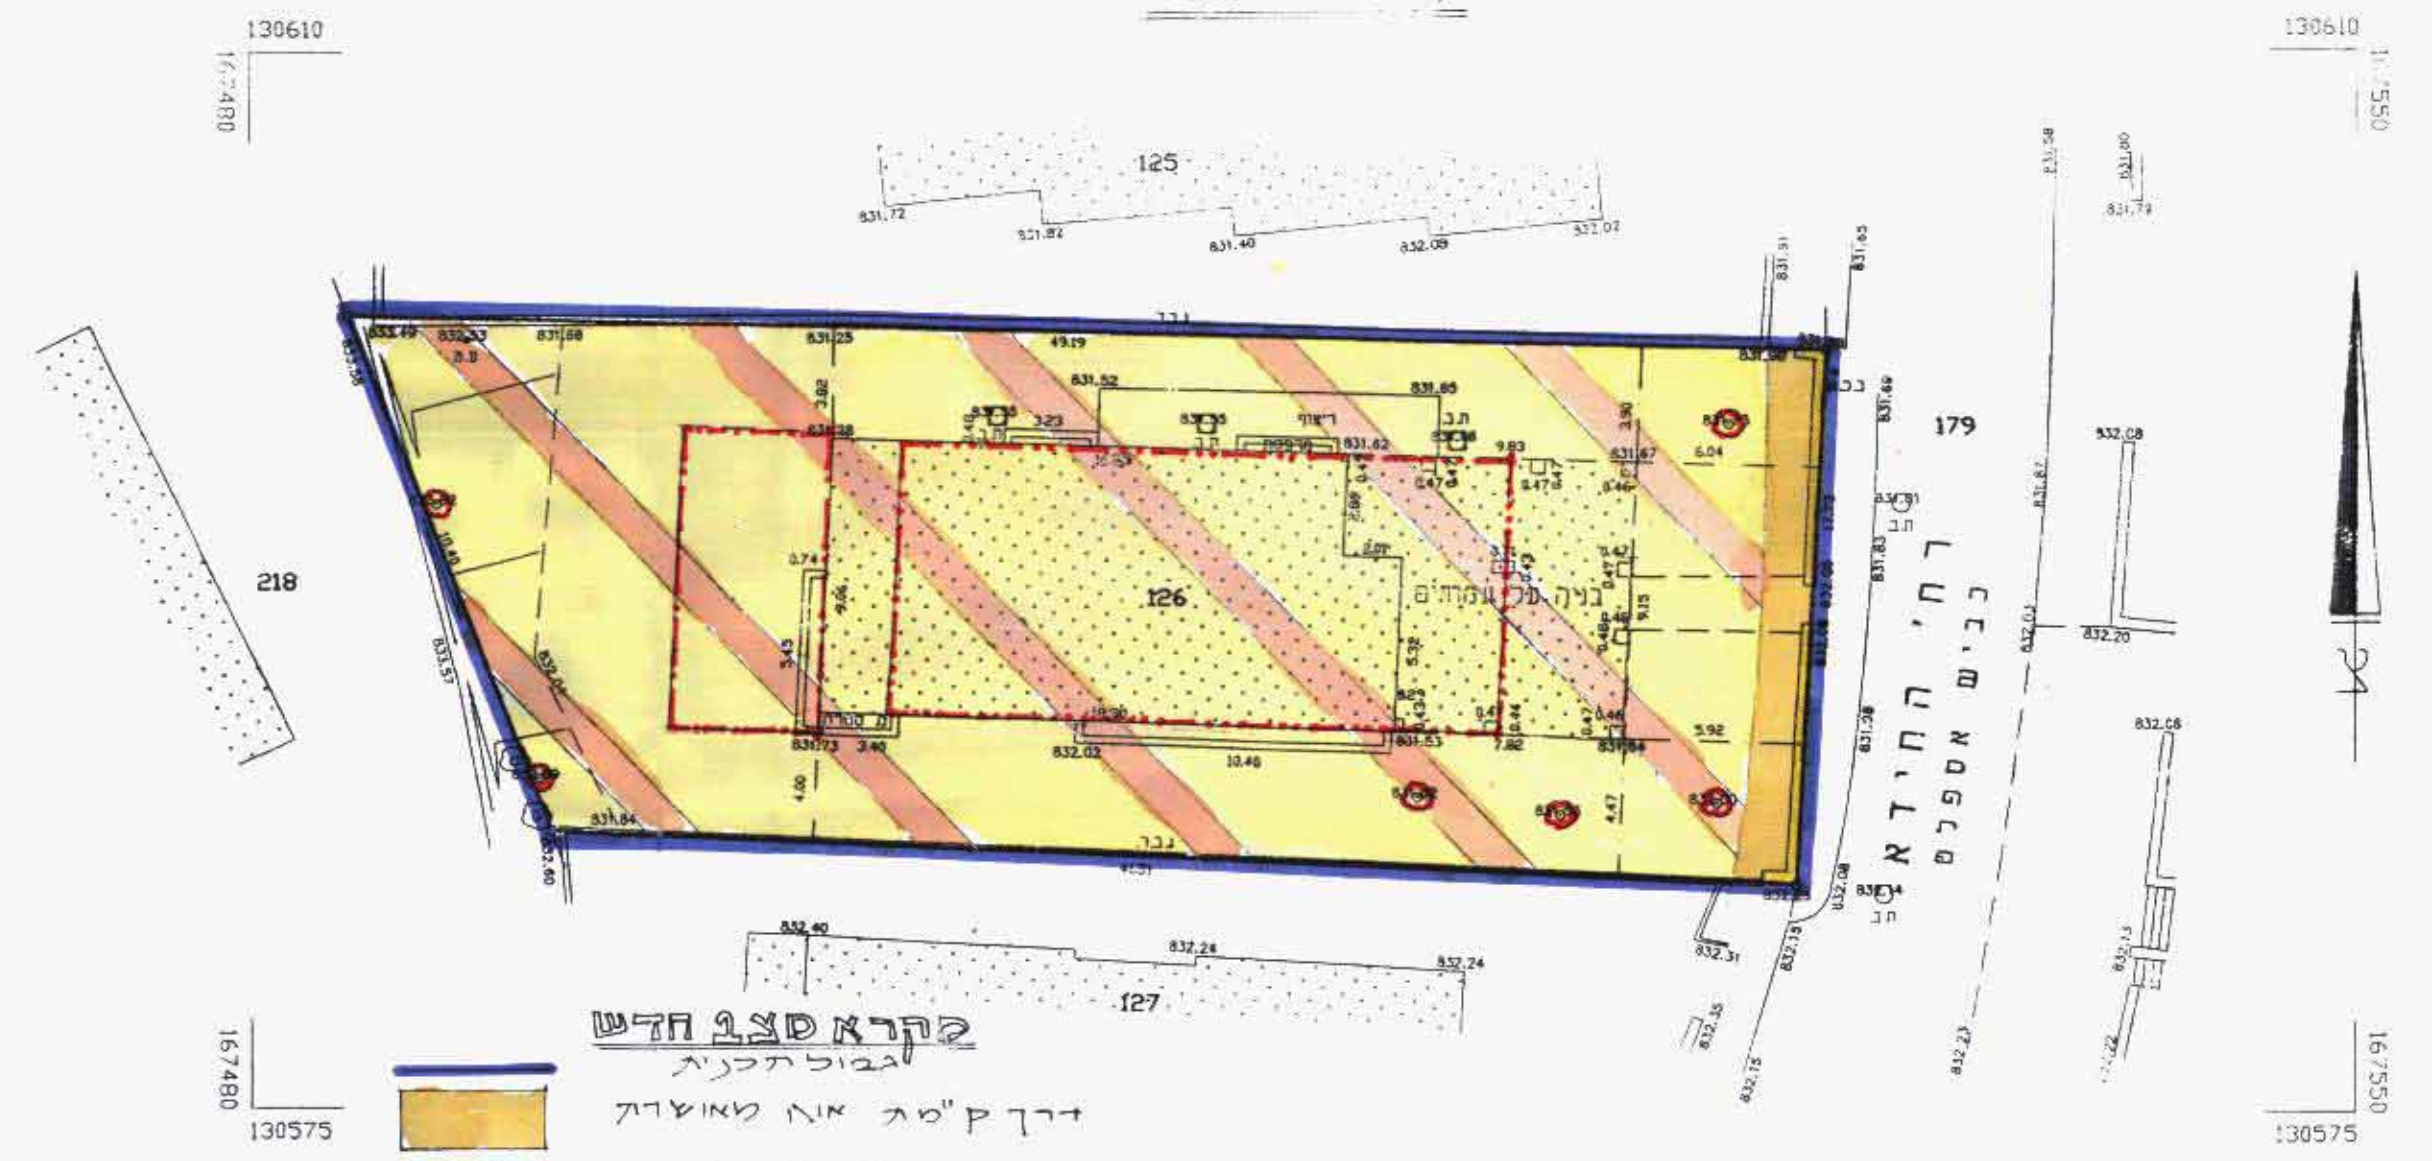

סקרא מצב חדש

- דרך ק"מ או מאוצרת
- אזור מגורים מיוחד
- גן ק"מ
- גדר להגנה
- קו גבולות למתחם בניה
- קו גבולות לבנין עלייג


- הערות:
- המפה קשורה לרשת ארצית ומבוססת על נקודות י"ס/2947, י"ס/2948
 - הגבהים אבסולוטיים ומבוססים על מ.ס.מ. 80 = 836.030

יעקב סומך מודד מוסמך
 ת.ד. 91013 ירושלים 1395
 9.3.03

יעקב סומך מודד מוסמך
 ת.ד. 91013 ירושלים 1895
 21.8.2000

מצב מאושר ע"פ תכנית 1042

קנה מידה - 1:250

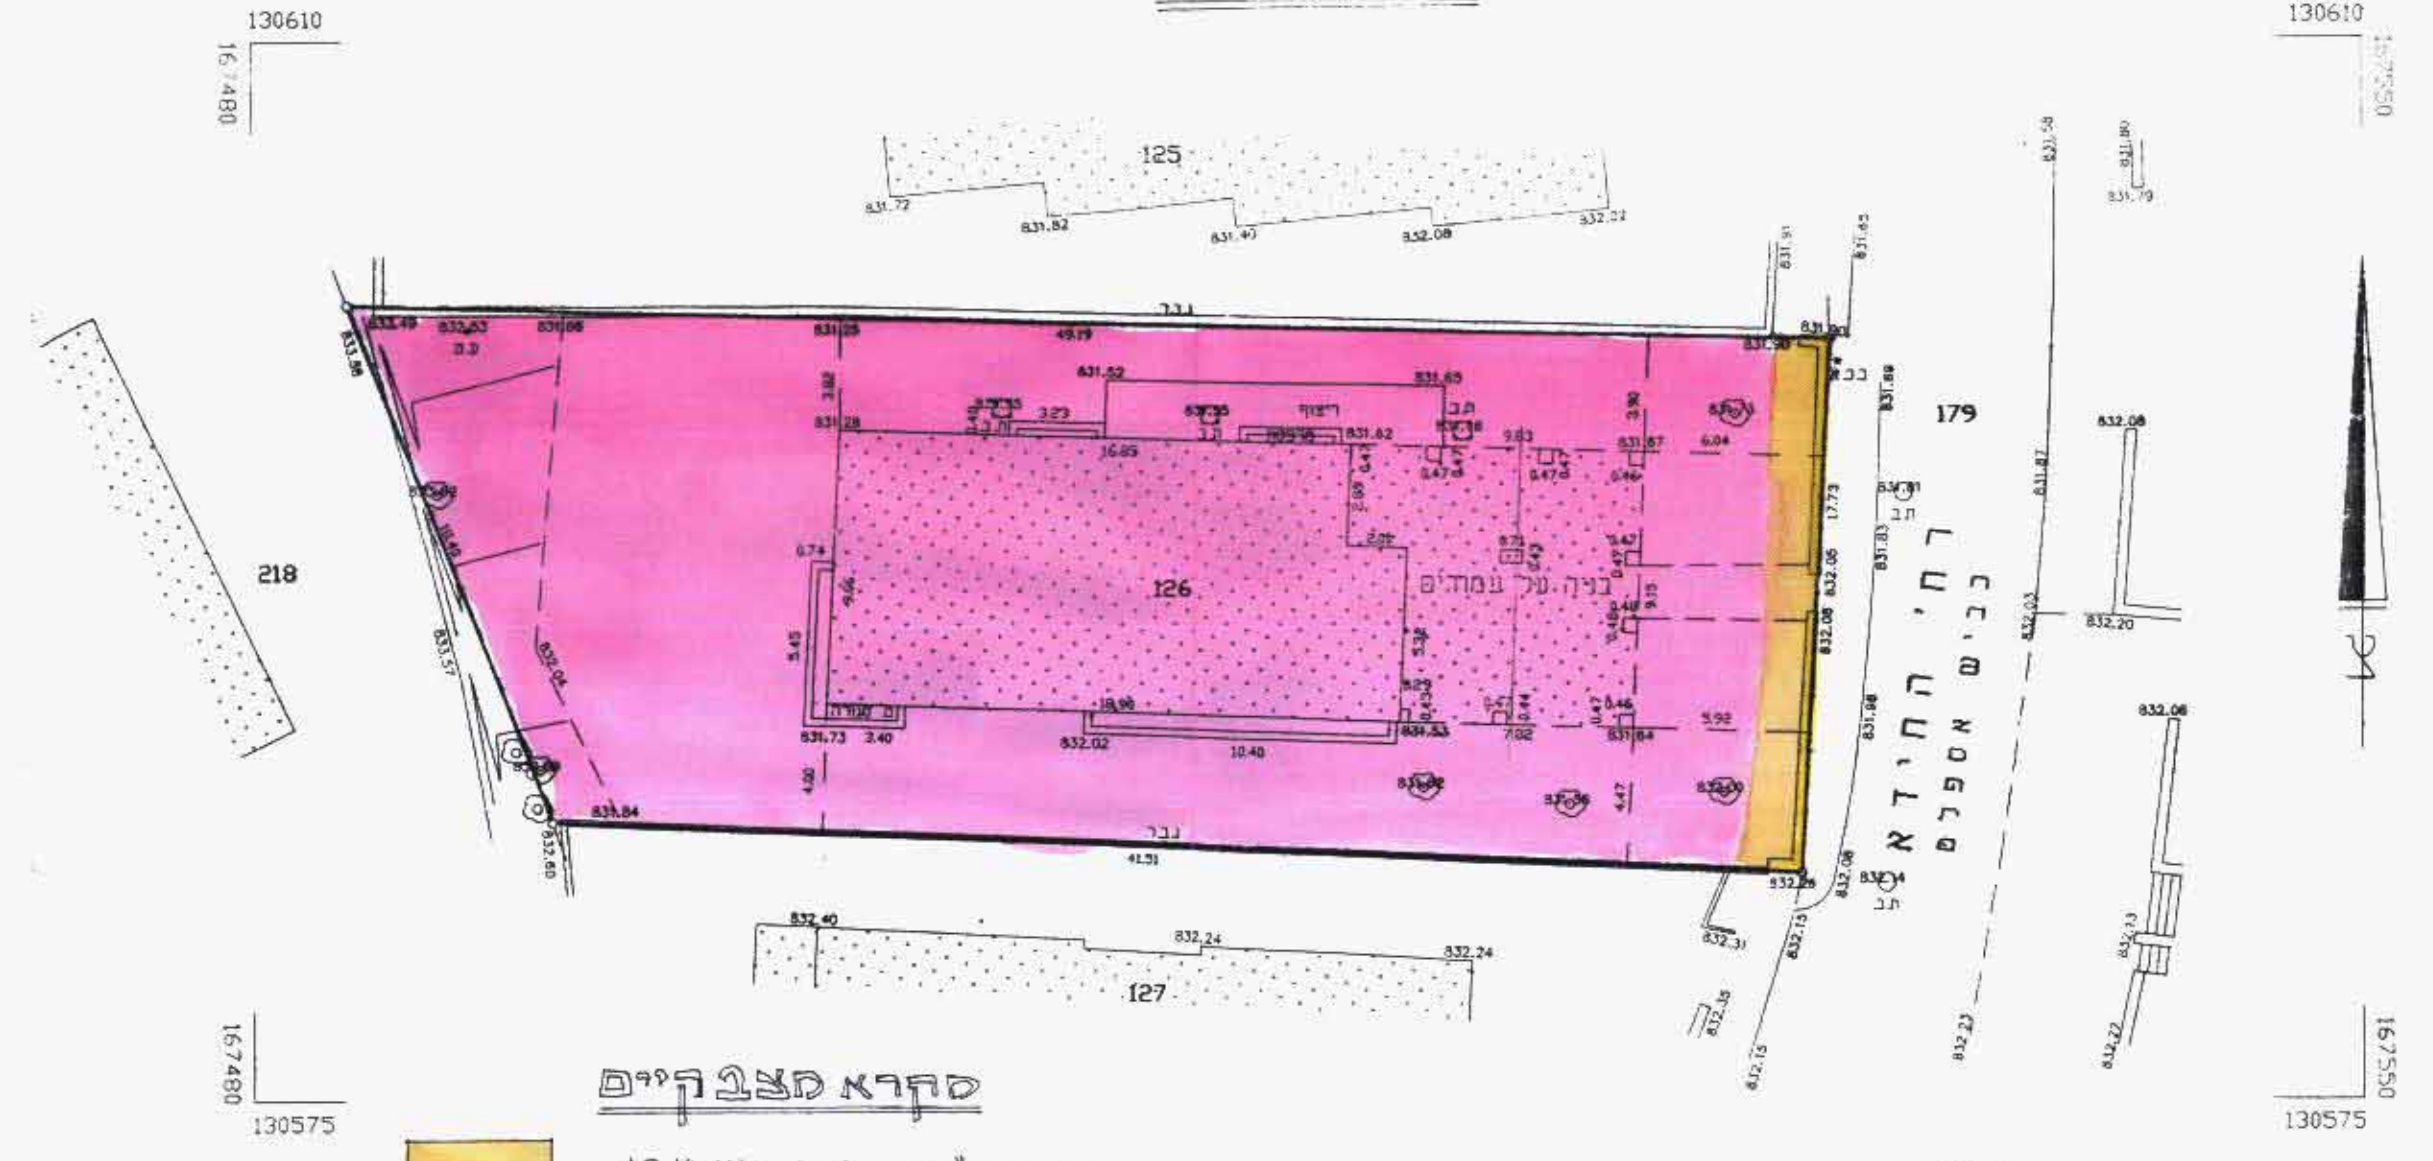

סקרא מצב קיים

- דרך ק"מ או מאוצרת
- אזור מגורים 1
- גן ק"מ
- גדר להגנה

- הערות:
- המפה קשורה לרשת ארצית ומבוססת על נקודות י"ס/2947, י"ס/2948
 - הגבהים אבסולוטיים ומבוססים על מ.ס.מ. 80 = 836.030

כחוז ירושלים
 כרחב תכנון מקומי ירושלים
 תכנית מס' 7516
 שינוי מס' 8/99 לתכנית 1042
 (שינוי תכנית מתאר מקומית)
 תשרי ט'
 ק.ס. 1:250

חתימת בעלי הקרקע וט"ש התכנון:
 ישראל מלכאל, ת"ד 359125 מ'אח"אד"ק י"ס גל 642037
 י"ד חייט "ב"ב 6801403
 רות גוטל "ב"ב 13205463
 קלידן גוטל "ב"ב 6424504
 יודית קרוגה "ב"ב 6975239
 "ב"ב 69776292
 בעלי קרקע נוספים: אלה ארנסט, ד"ר עקובאן שלמי, א'ס'ס'ו, י'ונן כ"ו
 חתימת אדריכלות: אילן אילן, ת"ד 385984
 גוטל ושות' אדריכלות ו'ינו' 2430045
 רמי ביג ו'גן ו'הי' י"ס 836030

ר. גוטל ושות'
 אדריכלות ובינוי
 סמל מס' 026430045

