

מחוז ירושלים  
מרחב תכנון מקומי ירושלים  
תכנית מס' 7876

שינוי מס' 00/2 לתכנית מס' 1210  
(שינוי תכנית מתאר מקומית)

תשריט  
ק.מ. 1:250

בעלי הקרקע:  
נתניהו שרה ובנימין  
רות אביגודרי  
יעל דסברג  
הדסה אביגודרי (אבידוב)  
חיים דסברג  
מיכל דסברג  
אורי עמנואל דסברג  
רח' עזה 35 י-ם

*אילן לינהרד*

מגיש התכנית:  
משרד ראש הממשלה  
רח' קבוצן 3 י-ם  
טל: 02 6705454

*אילן לינהרד*  
ראש אגף בטחון  
משרד ראש הממשלה

המתכנן:

דב גליא, ארכיטקט  
רח' אגרון 24, טל: 02-6259695  
מיקוד 94190



תאריך: 28.2.2002

מחוז ירושלים  
נפה ירושלים  
עיר ירושלים  
מקום רח' עזה 35  
גוש 30026 חלקה 131  
הוכן עבור שטח החלקה  
0570 ד.מ.

מצב מאושר עפ"י  
תכנית 1210  
ק.מ. 1:250

תרשים המקום קנ"מ 1:250




מקרא מצב מאושר

- אזור מגורים 2
- דרך קיימת או מאושרת
- בנין קיים
- 30026 מס' גוש
- גבול גוש
- 131 מספר חלקה קיימת
- גבול חלקה קיימת

מצב חדש

מס' סודי: י.ג. 82/00

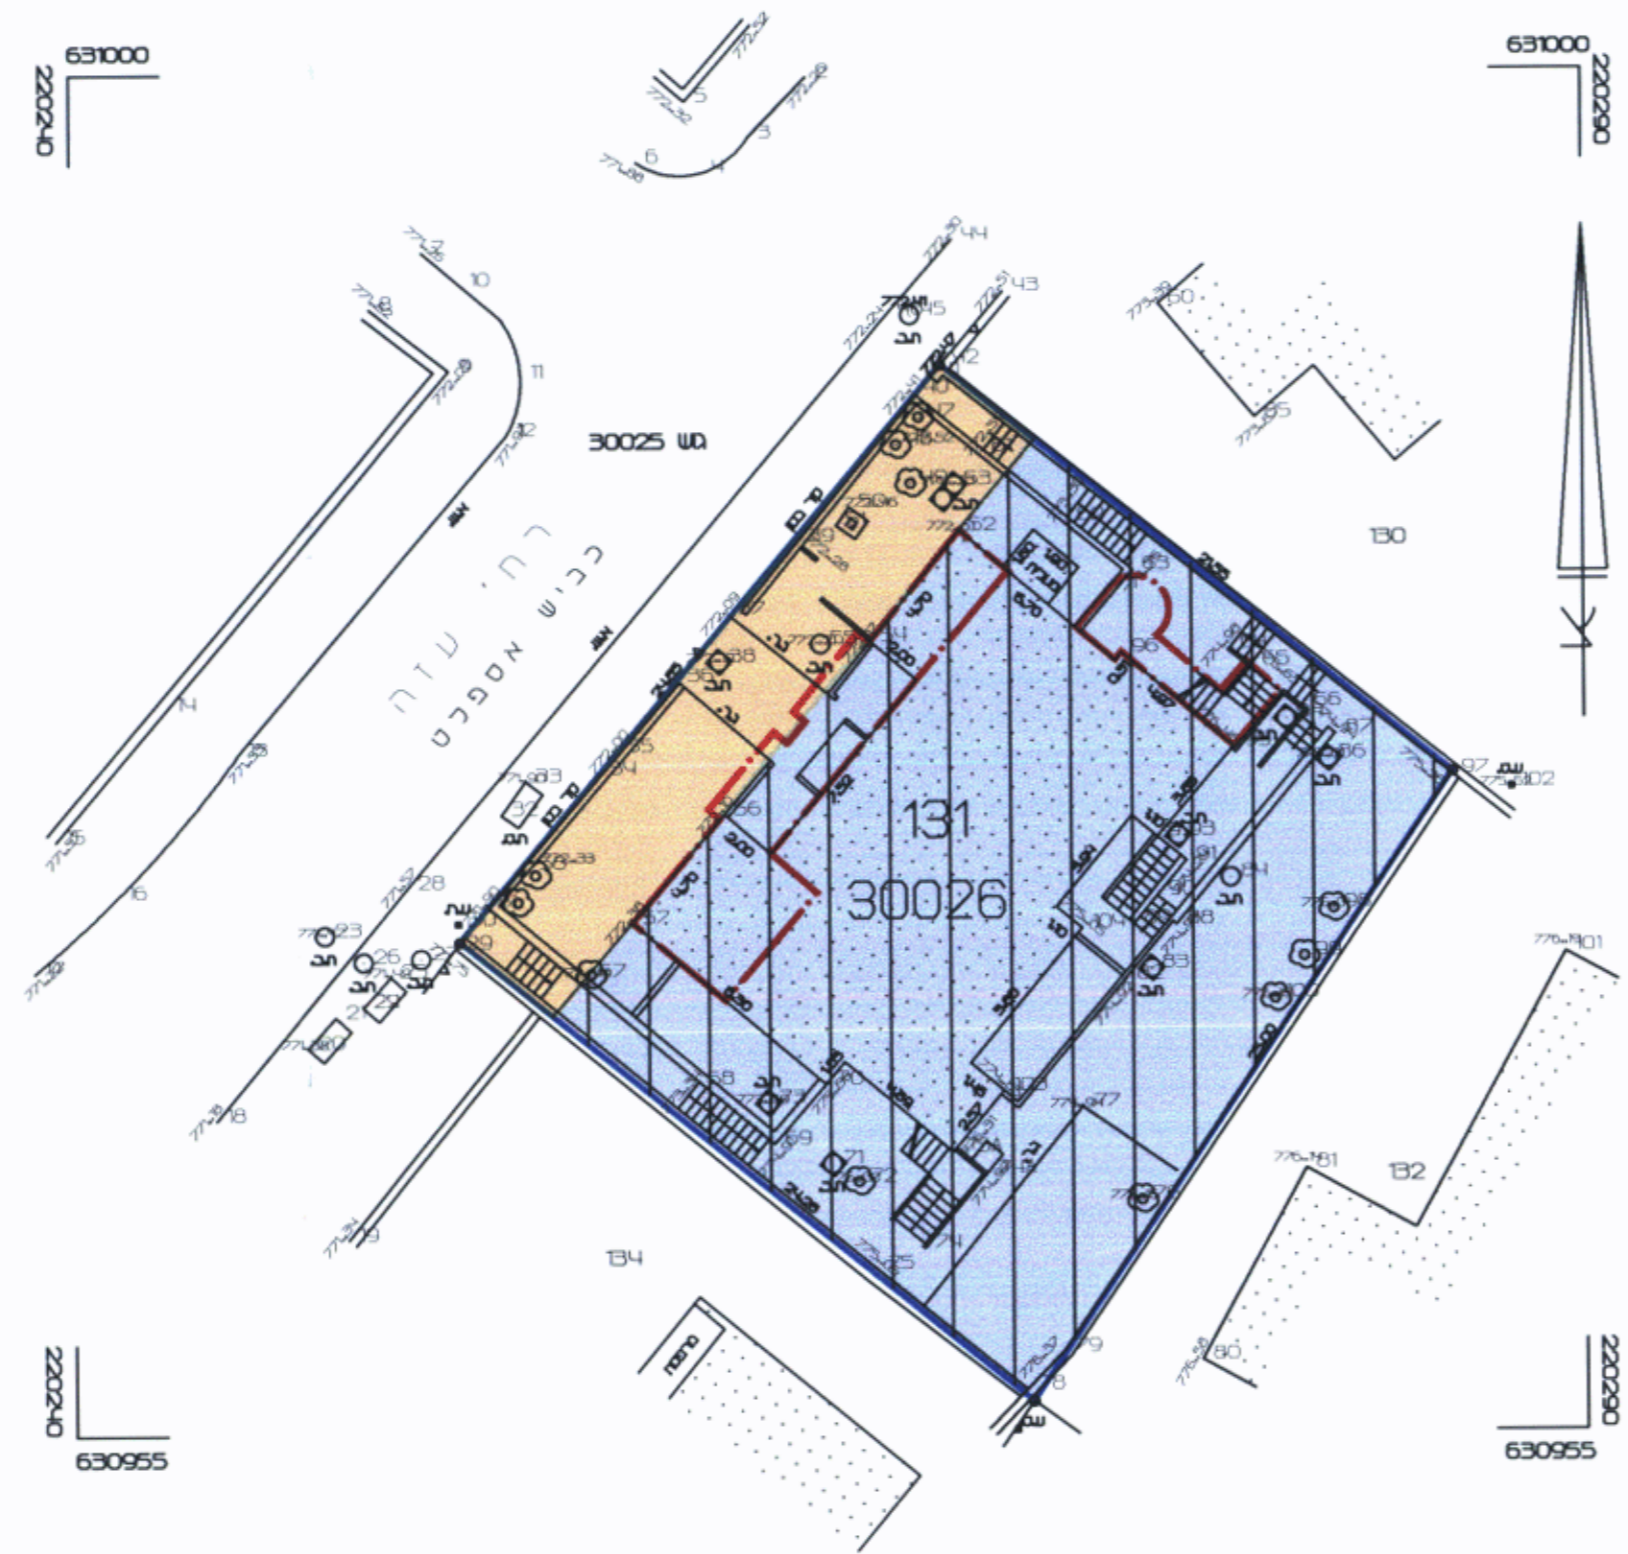

תעודת  
1. הרפה קשורה לרשם ארצות ומבוססת על נקודות מ/מ/ג, מ/פ/ג  
2. הרבהם אבסטרקטים ומבוססים על 84 מ"מ 27 \* 733.906  
קנה מידה - 1:250  
מס' חתום  
עובד סוכר מודר סוכר, מס' חתום 322  
רח' סוקו שיראי 5, רחובת כ"ר 02-5866666  
29.10.00  
*אילן לינהרד* 26.2.2002

מחוז ירושלים  
נפה ירושלים  
עיר ירושלים  
מקום רח' עזה 35  
גוש 30026 חלקה 131  
הוכן עבור שטח החלקה  
0570 ד.מ.

מקרא מצב חדש

- גבול תכנית
- אזור מגורים 2 מיוחד
- דרך קיימת או מאושרת
- בנין קיים
- 30026 מס' גוש
- גבול גוש
- 131 מספר חלקה קיימת
- גבול חלקה קיימת
- קו בינון מירבי לתוספת בניה

תרשים הסביבה קנ"מ 1:5000

