

מחוז ירושלים
מרחב תכנון מקומי ירושלים

תכנית מס': 8429
שינוי מס': 01 / 11 לתכנית המתאר המקומית לירושלים
(שינוי תכנית מתאר מקומית)

תנ"מ
קנ"מ: 1:250

משרד הפנים מחוז ירושלים
8429
הועדה המחוזית החליטה לאשר את התכנית
בישיבה מס' 1608 ביום 29.10.08
סמנכ"ל תכנון ירי הועדה

חתימת בעלי הרקע ומגישי התכנית:

אריה יהודה טרכטינגוט ת.ז. 5165524
קצנלבויגן 11 י-ם טל. 6519958

חתימת המתכנן:

נפתלי פלינק ת.ז. 313657595
עזריאל 1 י-ם טל. 6510482

משרד הפנים מחוז ירושלים
8429
מפקדת תכנית מס'
הועדה המחוזית החליטה להפקיד את התכנית
בישיבה מס' 1608 ביום 29.10.08
תאריך: 5/7/08
ירי הועדה

מפה טופוגרפית

קנ"מ 1:250

מקרא מצב מאושר
אזור מגורים 3
בנין קיים
גבול חלקה
מס' חלקה




- הערות
1. המספרים בסוגריים - גבהים אבסולוטיים
 2. הגבהים קשורים לנקודה B.M. = 806.951
 3. רשת הקורדינאטות מבוססת על נקודות י"ם/6648, י"ם/6649

מפה טופוגרפית

קנ"מ 1:250


מקרא מצב חדש
גבול תכנית
אזור מגורים מיוחד
בנין קיים
חניה פרטית
מבנה וגדר להריסה
גבול חלקה
מס' חלקה
קו בנין מירבי לתוספת

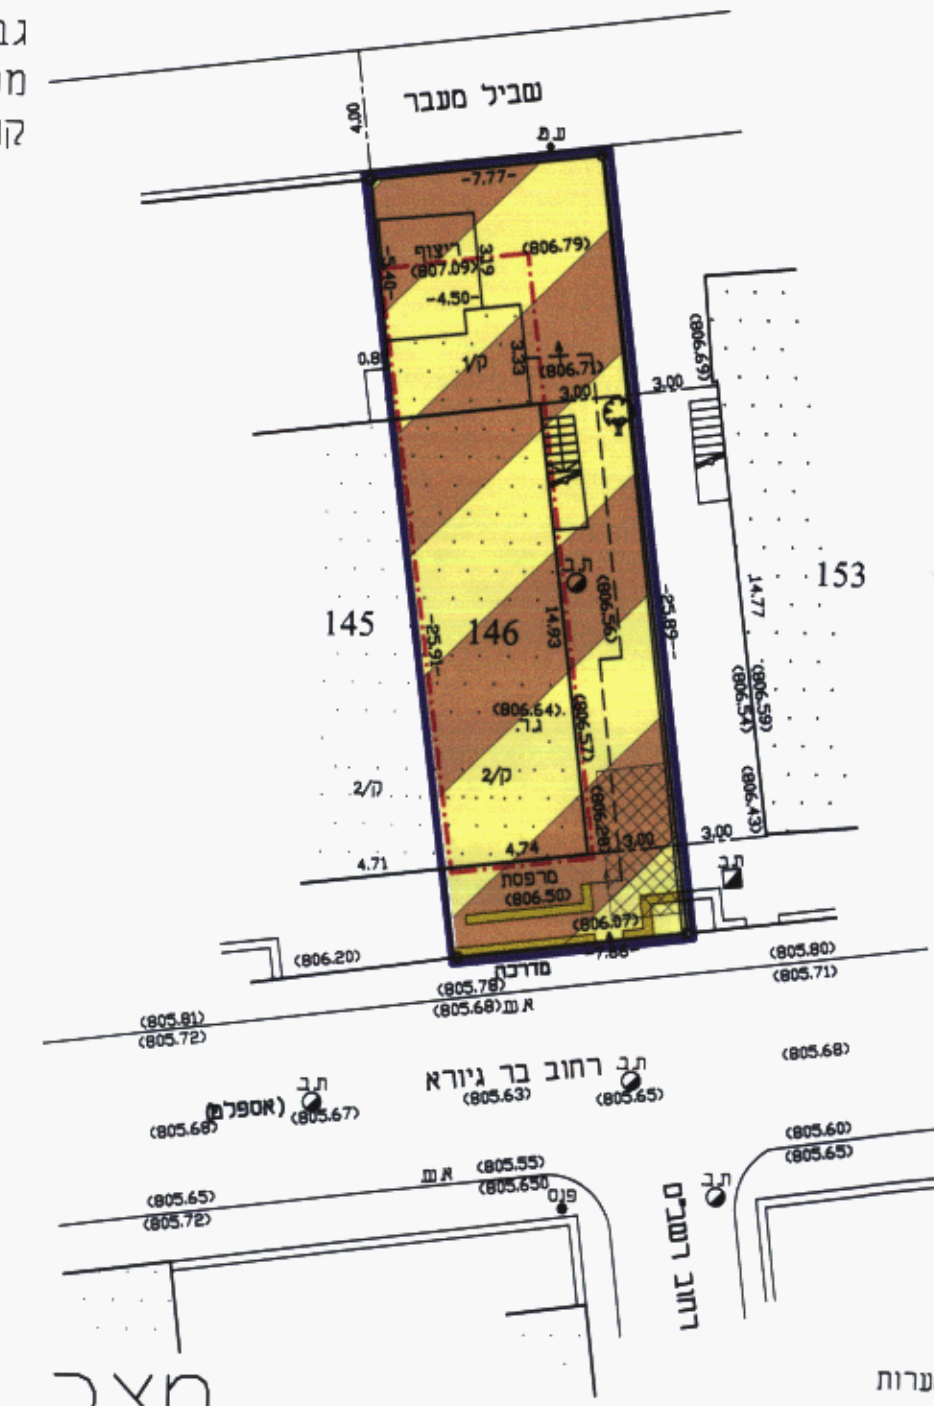

- הערות
1. המספרים בסוגריים - גבהים אבסולוטיים
 2. הגבהים קשורים לנקודה B.M. = 806.951
 3. רשת הקורדינאטות מבוססת על נקודות י"ם/6648, י"ם/6649

נפה ירושלים מחוז ירושלים
מקום: ירושלים
שכונה: מקור ברוך
רחוב: בר גיורא 10
גוש מס': 30078
חלקה מס': 146
השטח: 0.201 ד.מ.
הוכן עבור:

1:5000 תרשים סביבה

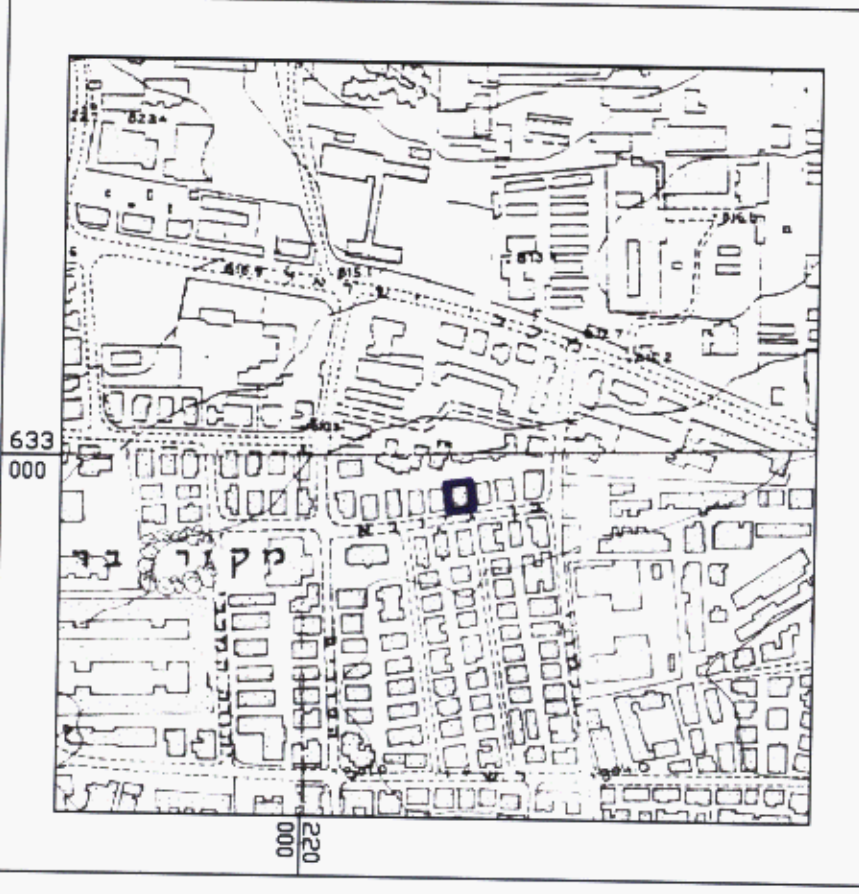

"לא לצרכי רישום"

ציון שרון מודר מוסמך
תאריך: 4.7.02
חתימה: צ.ש.

רישון מס' 403 רחוב סביבה 9 טל. 02-6245094