

מחוז ירושלים
מרחב תכנון מקומי ירושלים
תכנית מס' 6595

שינוי מס' 1/02 לתכנית מס' 4383/במ
שינוי מס' 1/02 לתכנית מס' 3936
(שינוי תכנית מתאר מקומית)

תשריט

ק"מ: 1:250

עיריית ירושלים
אגף רישוי ומיקוח
מח' מידע ומידות
אינג' קורה קון
יעוץ הנדסה
מס' רישום 34688


תחמת בעלי הקרקע: 1. תלמוד תורה מגן דוד עדת אלפיאן בירושלים
2. הלר אברהם

תחמת מגשי התכנית: מכון למורים ע"י החנור

תחמת מתכנן: אדריכל דן ברלב
אהלי יוסף 20, ירושלים 96319
טל: 02 5002299

משרד הפנים מחוז ירושלים
אישור תכנית מס' 6595
הועדה המחוזית החליטה לאשר את התוכנית
בישיבה מס' 9154 ביום 16.06.2000
סמנכ"ל מתכנן


מצב מאושר ע"פ תוכנית במ/4383-1-3936
מפה מופוגרפית
ק"מ 1:250

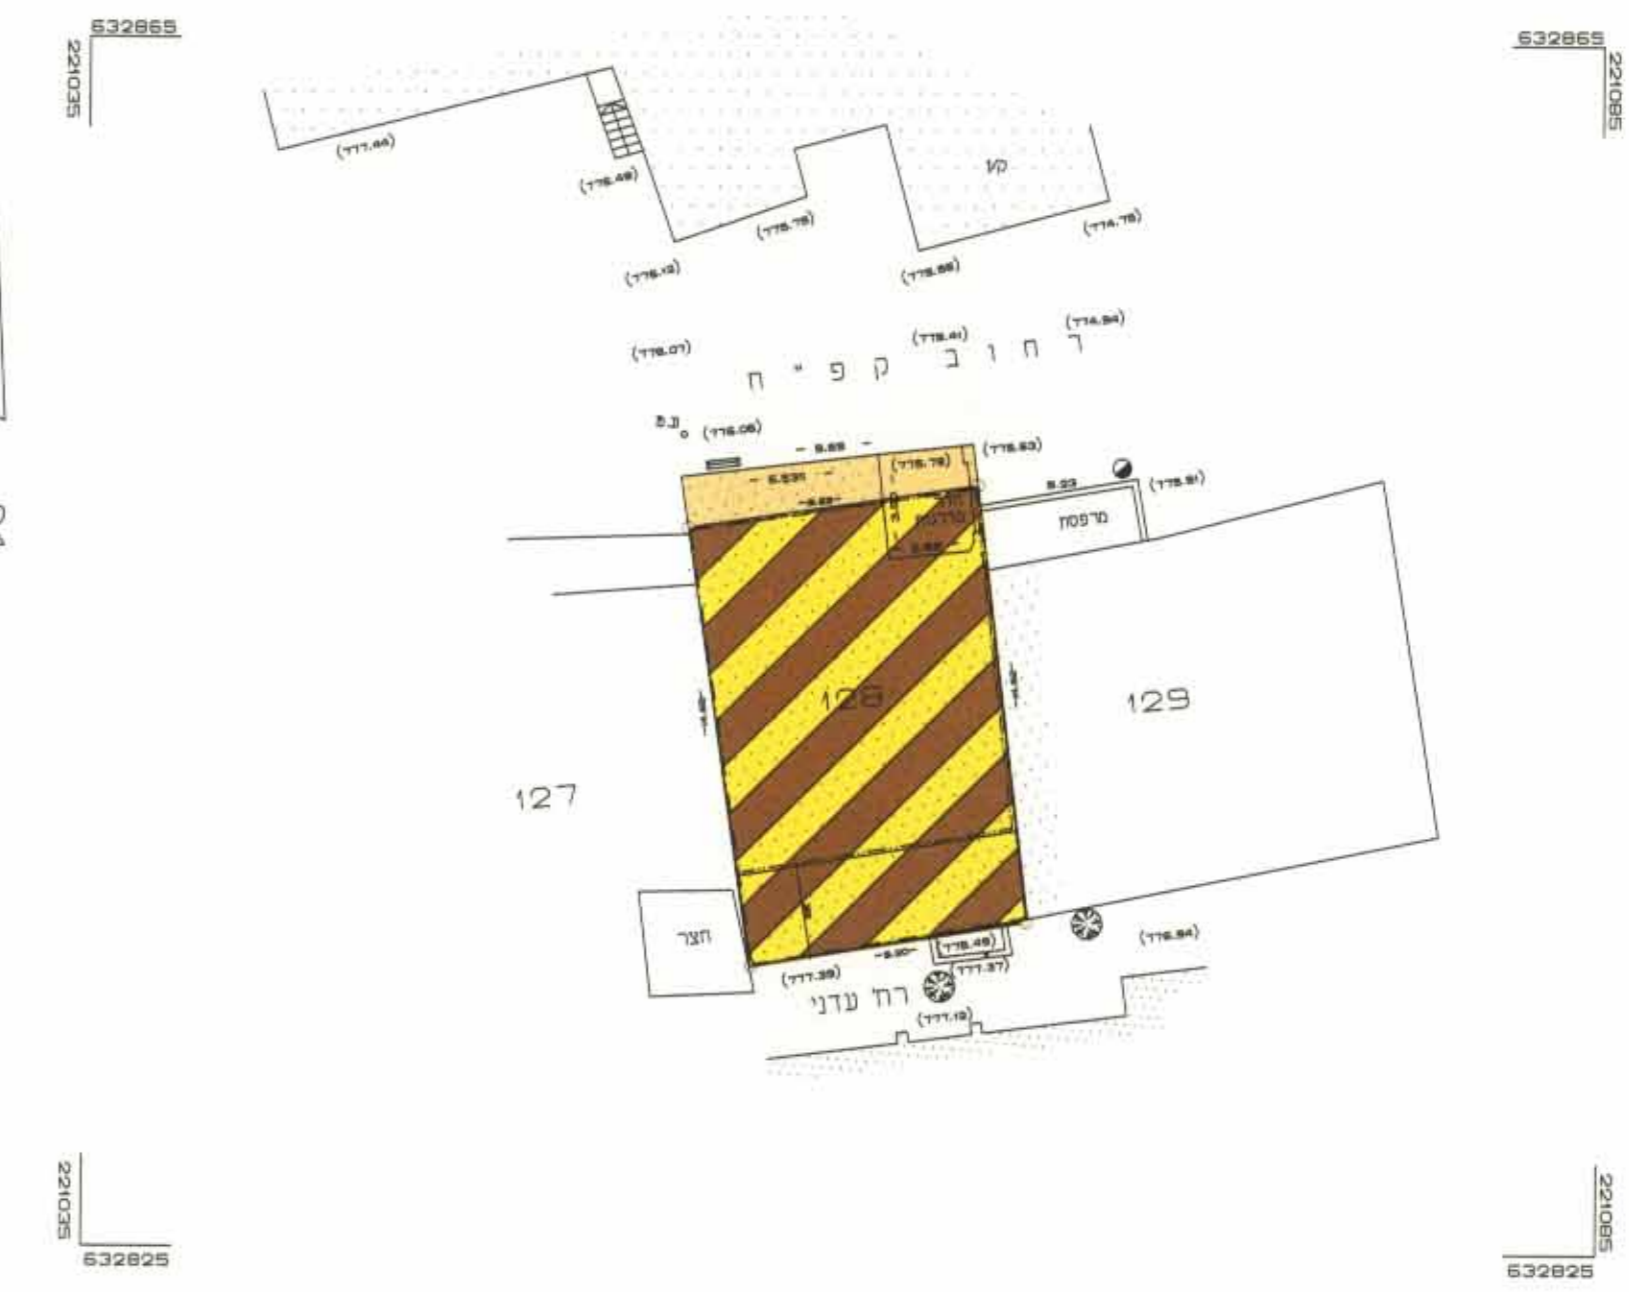

- מקרא מצב מאושר
- אזור מגורים מיוחד
 - דרך קיימת או מאושרת
 - בנין קיים
 - גבול חלקה
 - מס' חלקה
 - קו בנין לבנין בן קומה אחת
 - קו בנין לבנין בן שתי קומות

- הערות
1. המספרים בסוגרים הינם גבהים אבסולוטיים
 2. הגבהים קשורים לנקודה מספר 20 = 790.865+
 3. רשח הקורדינאטות מבוססת על נקודות י"מ/660" 662/מ
 4. התכנית הוכנה על בסיס ת.ב.ע. מס' 3936.
- מיקום הקבוצה: 102-30006\Fr

מצב חדש
מפה מופוגרפית
ק"מ 1:250

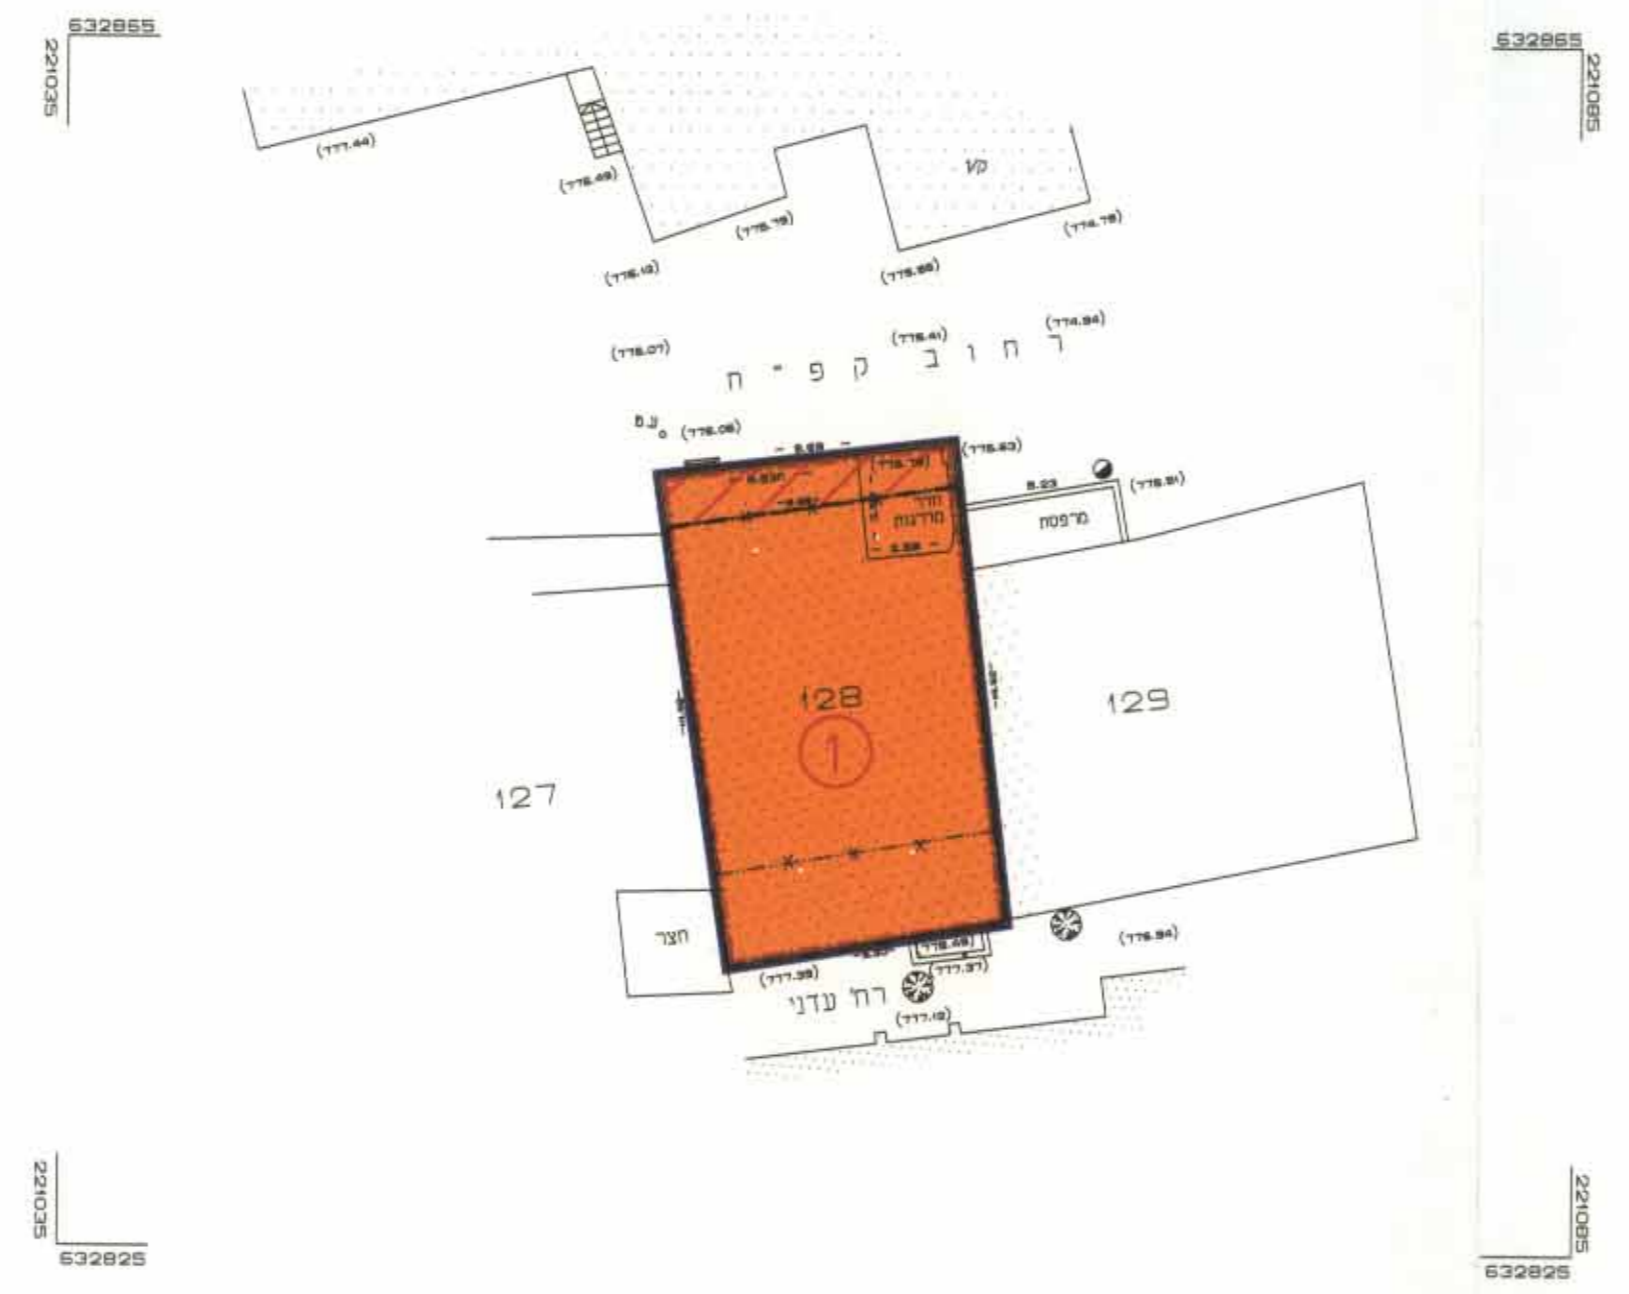

- אזור מגורים מיוחד
- דרך קיימת או מאושרת
- בנין קיים
- גבול חלקה
- מס' חלקה
- קו בנין לבנין בן קומה אחת
- קו בנין לבנין בן שתי קומות

תאריך: 29.6.04
ציור שרון מודד מוסקר רישון מס 403 רחוב פרייה 9 מס' 02-6245094

מצב קיים		מצב לפי הוראות תוכנית מס' 6595 ז	
מספר גוש	מספר החלקה	שטח של החלקה בשטח חדש	שטח רשום של החלקה בשטח חדש
30086	128	138	128
	חלק מדרך	15	153
	סה"כ	153	153

אני ציון שרון מודד מוסקר, חתום מטה מאשר בזה כי חשוב השטחים שבטבלת אחד וחלוקה נכונים. בדקתי החשוב פלנטרית וכשיטה גרפית.

מודד מוסקר צ. שרון
תאריך: 29.6.04

מקרא מצב חדש

גבול התוכנית
שטח למוסד
דרך לביטול
בנין קיים
גבול חלקה לביטול
מס' חלקה

מס' מגרש חדש
קו בנין מירבי לתוספת בניה
קו בנין מירבי למבנה
בן שתי קומות לביטול
קו בנין מירבי מאושר למבנה
בן קומה אחת



תרשים סביבה 1:5000

נפה ירושלים מחוז ירושלים
מקום: ירושלים
גוש מס': 30086 (לא מסודר)
חלקה מס': 128
לפי מצב קיים ות.ב.ע. 4383
שטח לפי נסת 128 @ ד.מ.
שטח מדוד: 128 @ ד.מ.
הוכן עבור: מכון למורים