


**מחוז ירושלים**  
**מרחב תכנון מקומי ירושלים**  
**תכנית מס' 7729**  
**שינוי מס': 01/לתכנית 3832**  
**שינוי תכנית מתאר מקומית**


**מחוז:** ירושלים  
**נפה:** ירושלים  
**עיר:** ירושלים  
**שכונה:** נחלאות  
**רח':** עיניים למשפט 18  
**גוש:** 30046  
**חלקה:** 42  
**שטח בחלקה:** 114 מ"ר

ק.מ. 1:250

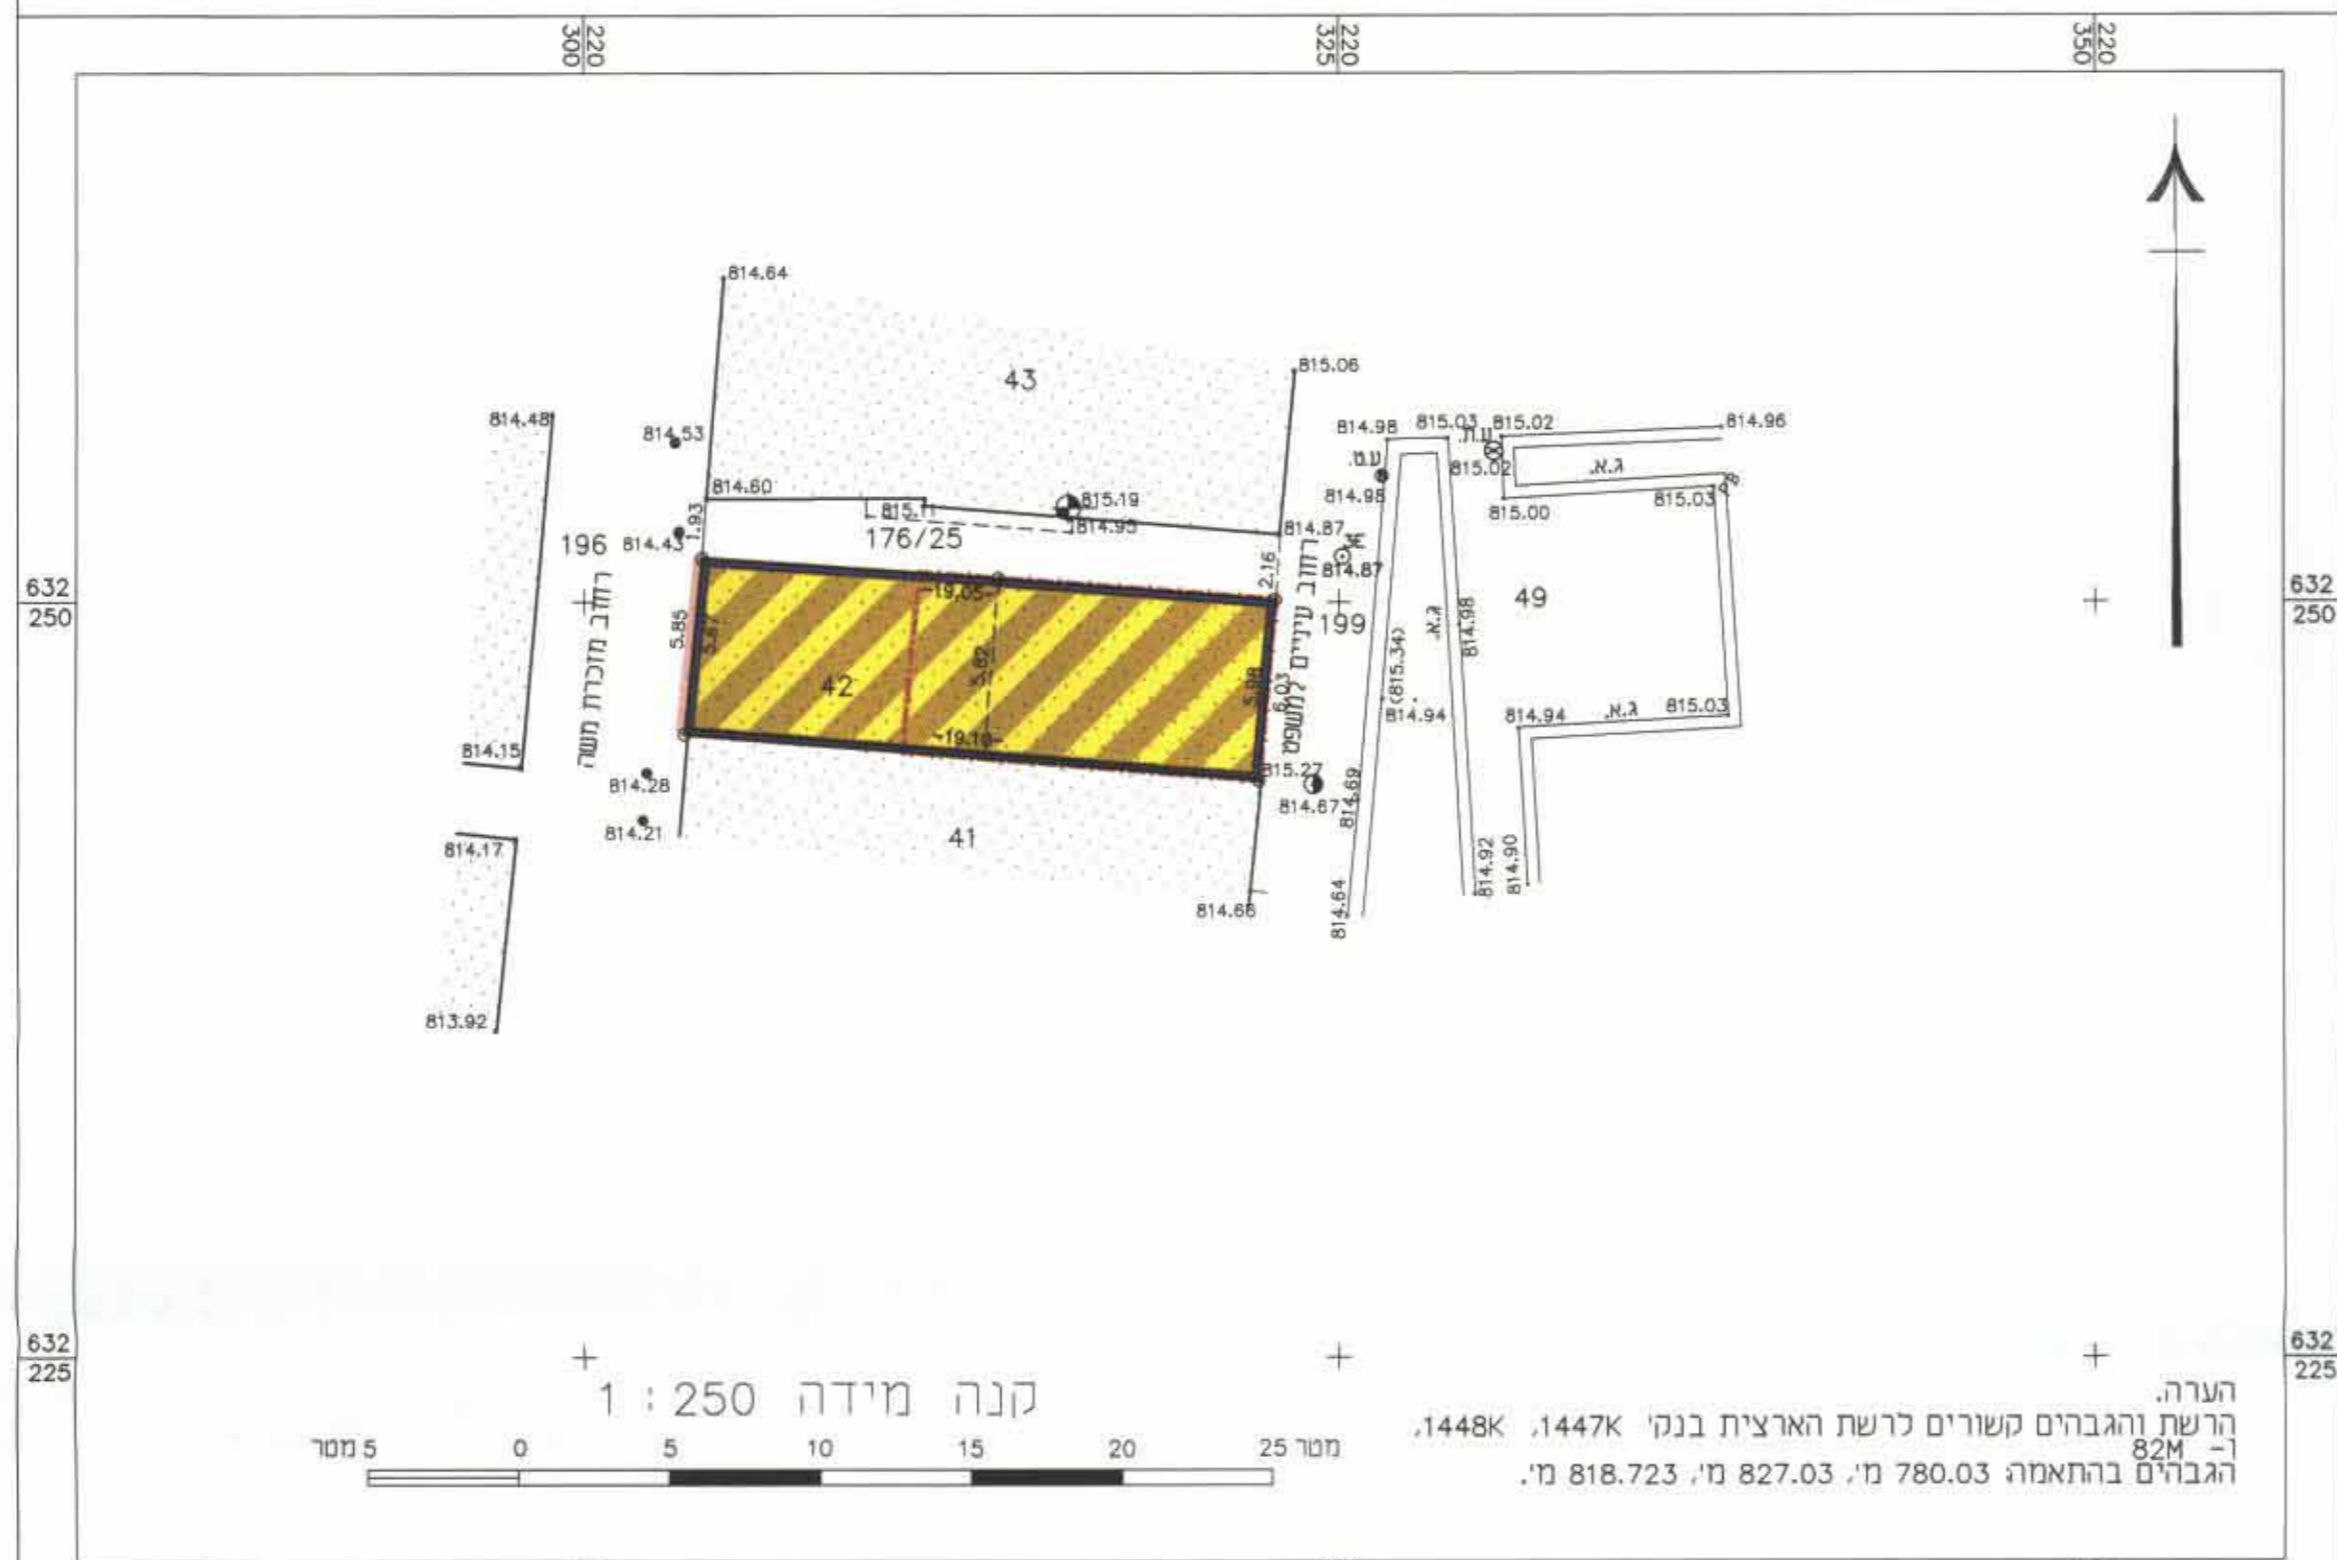

**מקרא מצב מאושר**

	גבול התכנית
	אזור מגורים מיוחד
	גבול חלקה
	מס' חלקה
	חזית ושעדר לשימור
	קו בנין

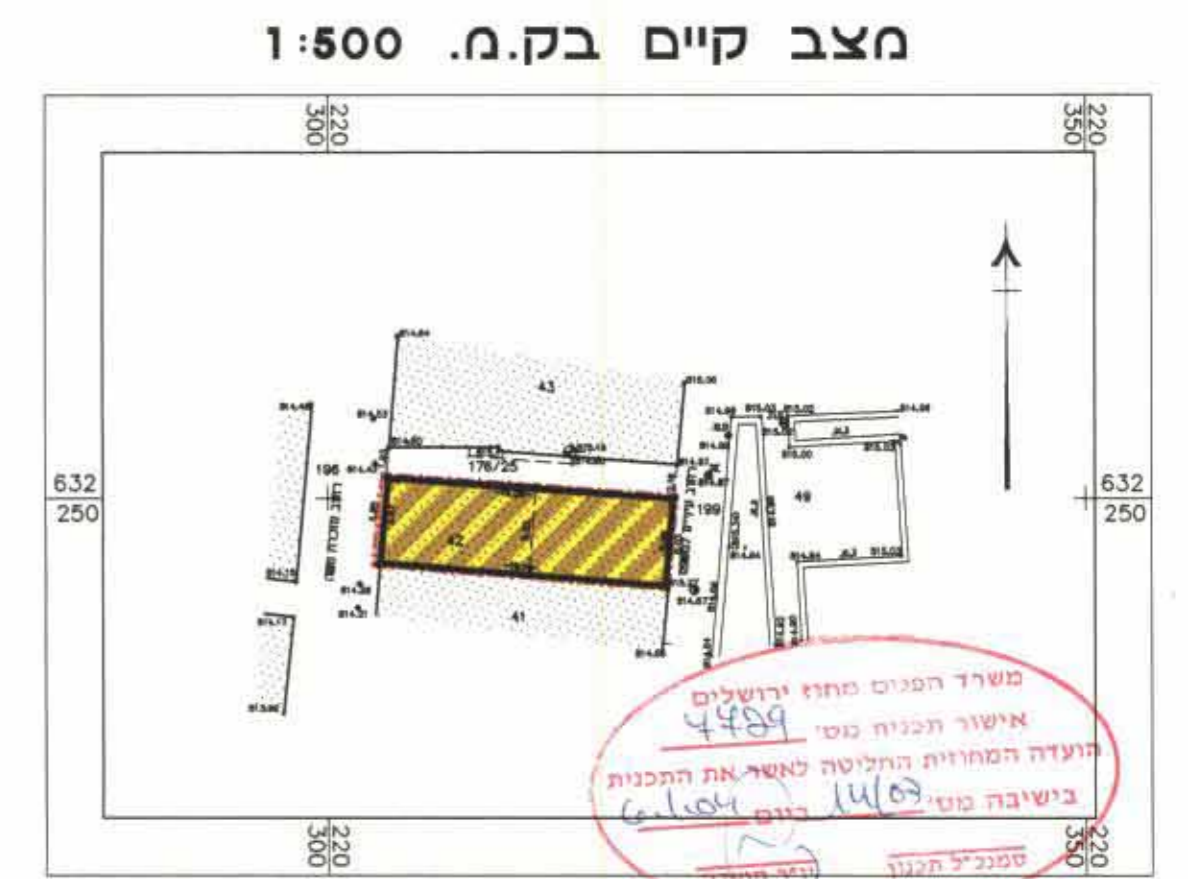

**מצב מאושר**

ע"פ תכנית המיתאר המקומית לירושלים  
 וע"פ תכנית מס' 7729  
 קנה מידה 1:500



**מקרא מצב מוצע**

	גבול התכנית
	אזור מגורים מיוחד
	גבול חלקה
	מס' חלקה
	חזית ושעדר לשימור
	קו בנין מוצע

הערה:  
 הרשת והגבהים קשורים לרשת הארצית בנק' 1447א, 1448א.  
 ר-824  
 הגבהים בהתאמה 780.03 מ', 827.03 מ', 818.723 מ'.

**אלישיב**  
 הנדסה אורחית וגיאוטית, מיפוי אירי  
 מודדים מוסמכים, שמאות מקרקעין  
 רח' הרבנים 9, ירושלים טל. 02-6793012, פקס/מודם 02-6797852  
 E-MAIL: m\_ely@bezeqint.net

שם שרמט: 127ct-02	תאריך: 15.8.2002	הערות:
מייסד: מיכאל אלישיב ז"ל	יורם אלישיב - מודד מוסמך, רשיון מס' 985	חתימה:
רשיון מס' 196	מודד מוסמך ועמאי מקרקעין	

**לא לצרכי רישום**

אלישיב  
 מידות, הנדסה אורחית וגיאוטית  
 מיפוי אירי  
 תאריך: 11.11.02 חתימה

**חתימות**  
 בעל הקרקע:  
 לורנס בלומנטל

טל. 02-6230648 ת.ד. 317704013  
 כתובת: רח' עיניים למשפט 18 דירה 2 ירושלים 94313

מגיש התוכנית:  
 לורנס בלומנטל  
 טל. 02-6230648 ת.ד. 317704013  
 כתובת: רח' עיניים למשפט 18 דירה 2 ירושלים 94313

המתכנן:  
 פיליפ ביו  
 טל. 09-958-0155 ת.ד. 309882074  
 כתובת: מגן דוד 63 נחלת עדה הרצליה 46347