

מחוז ירושלים
מרחב תכנון מקומי ירושלים
תכנית מס' 7802

שינוי מס' 52/01 לתכנית המתאר המקומית לירושלים
(שינוי תכנית מתאר מקומית)

תנאים
ק.מ. 1 : 250

חתימת בעלי הקרקע :

חיים סגל רח' עזרת תורה 30 י-ם מל' 5000493 ת.ד. 060876307

סגל חיים

בעלי קרקע נוספים :

וינברג משה רח' סורוצקין 47 י-ם מל' 5376585 דרכ' 10394555
לוריא אפרים ארזי הבריה 45/32 י-ם ת.ד. 51450674
ברנר שמואל ואסתר רח' גבעת שאול 14 י-ם ת.ד. 943688, 6944094
אזולאי גלעד רח' ההסתדרות 16 י-ם ת.ד. 028792000
סגל דן ת.ד. 000000000 סגל חיים ת.ד. 060876307 רח' רמת הגולן 13 י-ם
רוס חנה דרכ' 70126548

חתימת מגיעי התכנית :

חיים סגל רח' עזרת תורה 30 י-ם מל' 5000493 ת.ד. 060876307

סגל חיים




חתימת המחכבן:
יצחק רוזנברג רח' הגפן 41 אפרת מל' 9933021 ת.ד. 1393787, רשיון מס' 23156

יצחק רוזנברג רח' הגפן 41 אפרת מל' 9933021 ת.ד. 1393787, רשיון מס' 23156

תאריך: 18/04/04

תרשים המקום ק.מ. 1 : 1250

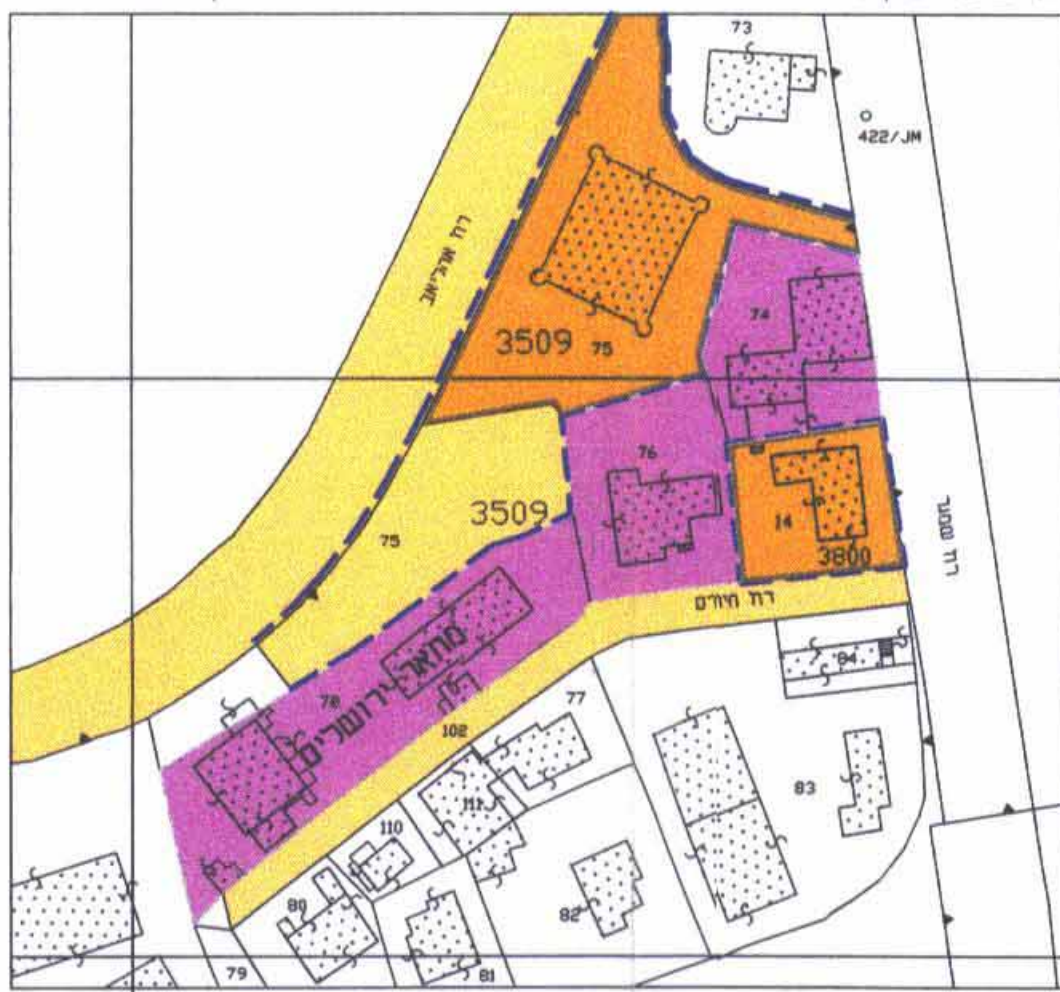

מצב מאושר ע"פ תכנית המתאר המקומית לירושלים
וע"פ תכניות 3800, 3509

ק.מ. 1 : 1250


מקרא מצב מאושר

- גבול תכנית מאושרת ומספרה
- אזור לחעשיה
- שטח למוסד
- דרך קיימת או מאושרת
- בנין קיים
- גבול חלקה
- מס חלקה

מס' סדורי י-ם 238/99

מקרא מצב חדש

- גבול תכנית
- אזור מגורים מיוחד
- דרך חדשה או הרחבת דרך
- בנין קיים
- מבנה, מדרגות, גדר להריסה
- עץ לעקירה
- גבול חלקה
- מס חלקה
- קו בנין מירבי עילי
- קו בנין מירבי למפרט -6.00

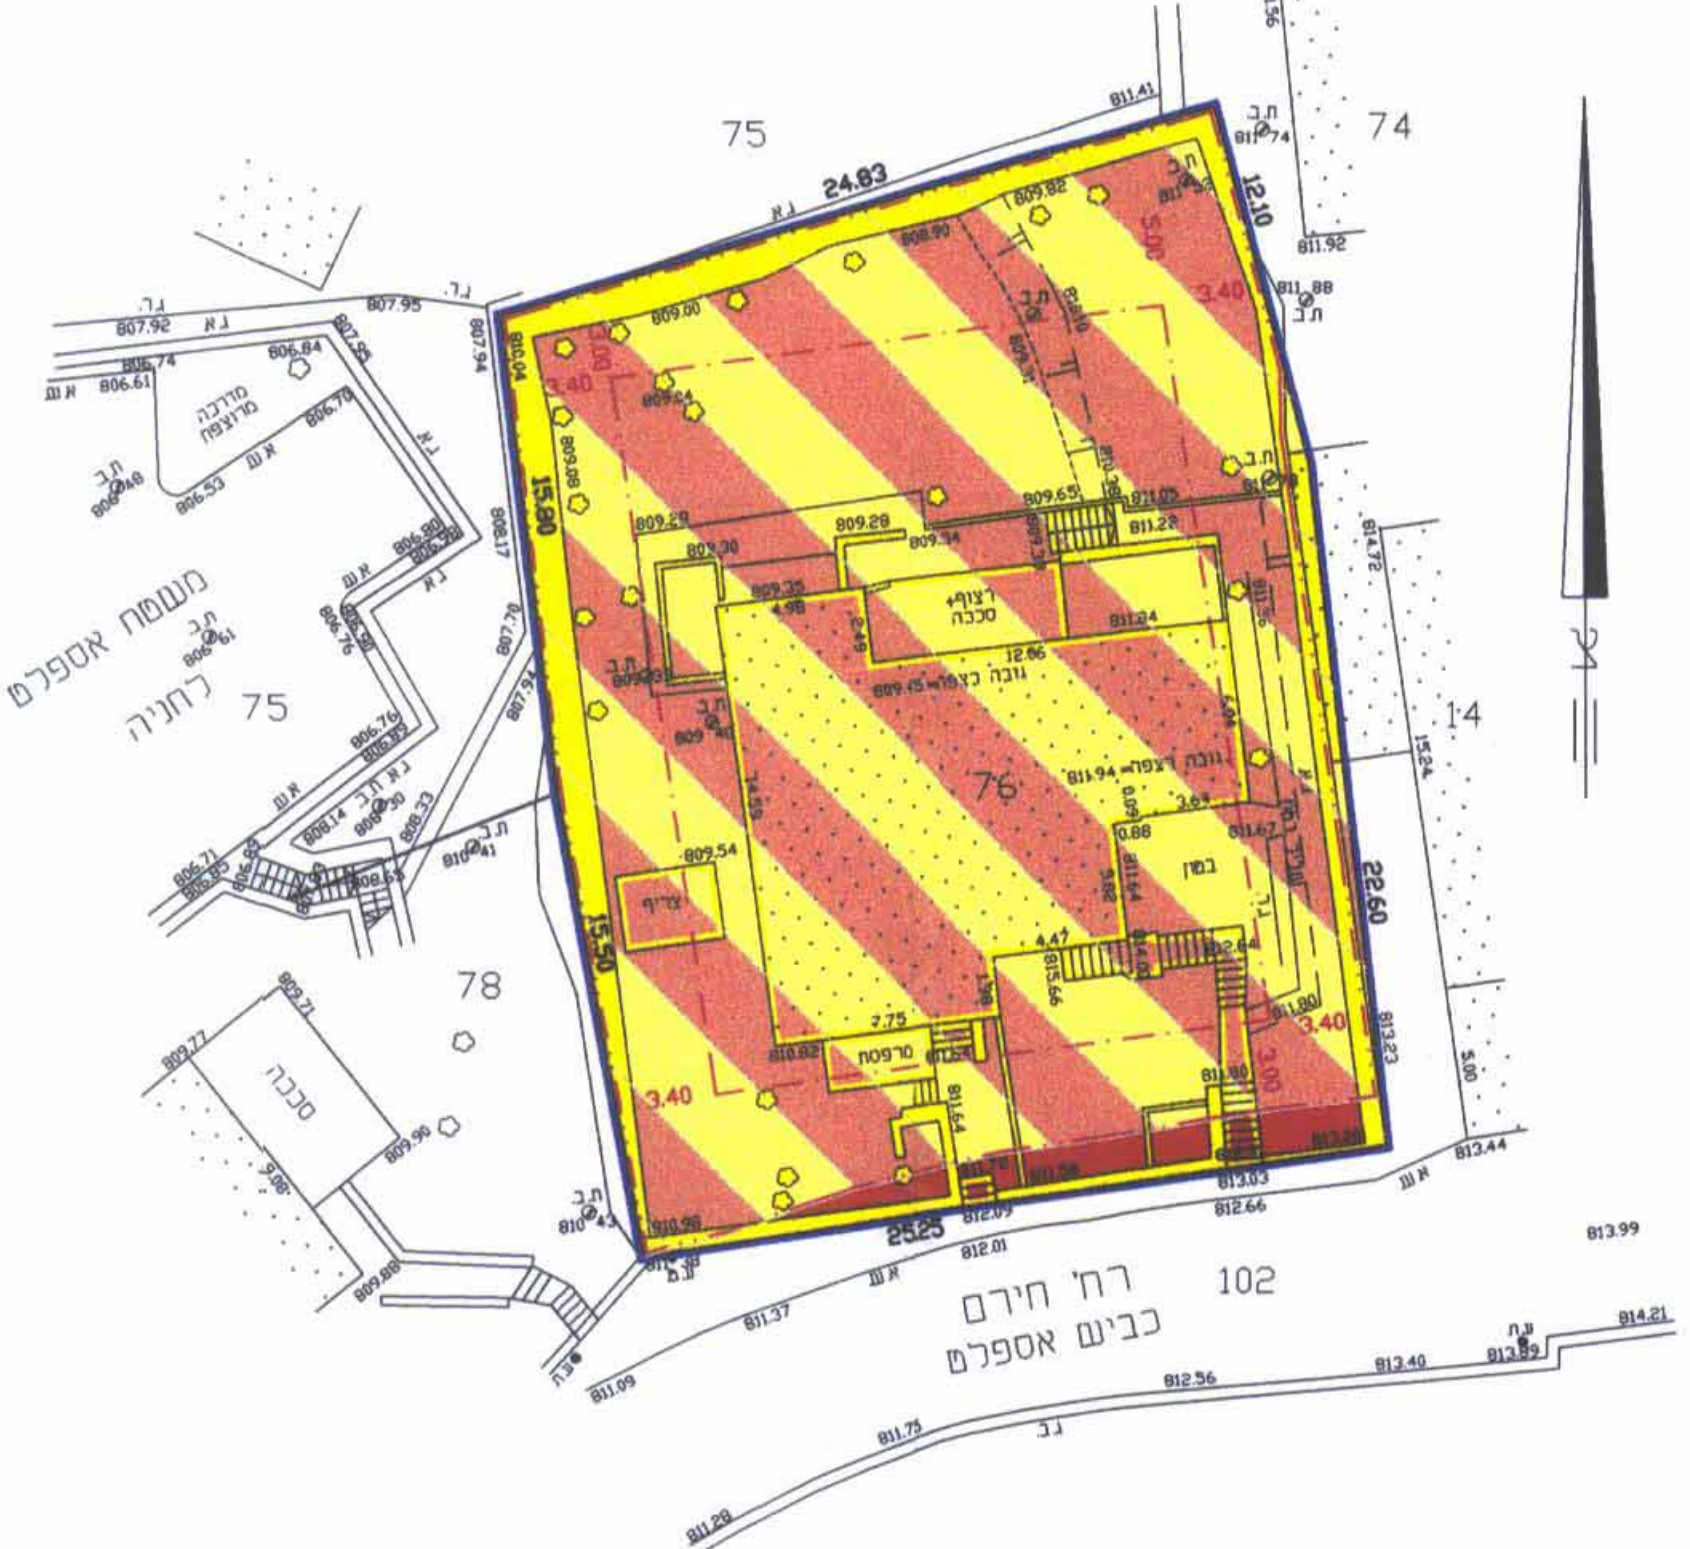

מצב חדש

ק.מ. 1 : 250

הערות:

- המפה מבוססת על נקודות מסלוליות י-ם/מ' 816.89
- הגובה מבוסס על נקודה עירונית מס' 105 בגובה 816.89

מחוז : ירושלים
נפה : ירושלים
עיר : ירושלים
מקום: רח' חירם 4
גוש: 30077 חלקה: 76
שטח: 0.852 מ.ד.

טבלת יעודי קרקע

שטח במ"ר	יעוד קרקע
818	שטח לאזור מגורים מיוחד
34	שטח לדרך חדשה או הרחבת דרך
852	סל"כ

תרשים הסביבה ק.מ. 1 : 5000



לא לצרכי רישום
יעקב סוסר מודד מוסמך
מ"ד 322 מל' 5816642
ת.ד. 1395 ירושלים

15.4.04