

מחוז ירושלים
מרחב תכנון מקומי ירושלים
תכנית מס' 7931

שינוי מס' 1/2000 לתכנית מס' 4565 א'
ולתכנית מס' 4565 ב'
ולתכנית המתאר לירושלים
(שינוי תכנית מתאר מקומית)

תשריט
קנ"מ 1:250

משרד הפנים מחוז ירושלים
אישור תכנית מס' 7931
הועדה המחוזית החליטה לאחר את התכנית
בישיבה מס' 24/108
סמנכ"ל תכנון רח"ה הועדה

חתמות:
בעלי הקרקע: אברהם חלדר
רח' אלעזר בן יאיר 6 י-ם טל' 02-6782515
מגישי התכנית: אברהם חלדר
רח' אלעזר בן יאיר 6 י-ם טל' 02-6782515
המתכנן: לאה שוב רח' החרטום 30/9
מבשרת ירושלים טל' 02-5330462
תאריך: 02/2002


מצב קיים
קנ"מ 1:250

מחוז: ירושלים
נפה: ירושלים
עיר: ירושלים
מקום: רח' אליעזר בן יאיר, 6
גוש: 30172 חלקה: 21
שטח: 0.645 מ.ד.

תרשים המקום ק.מ. 1:1250



תרשים הסביבה ק.מ. 1:5000

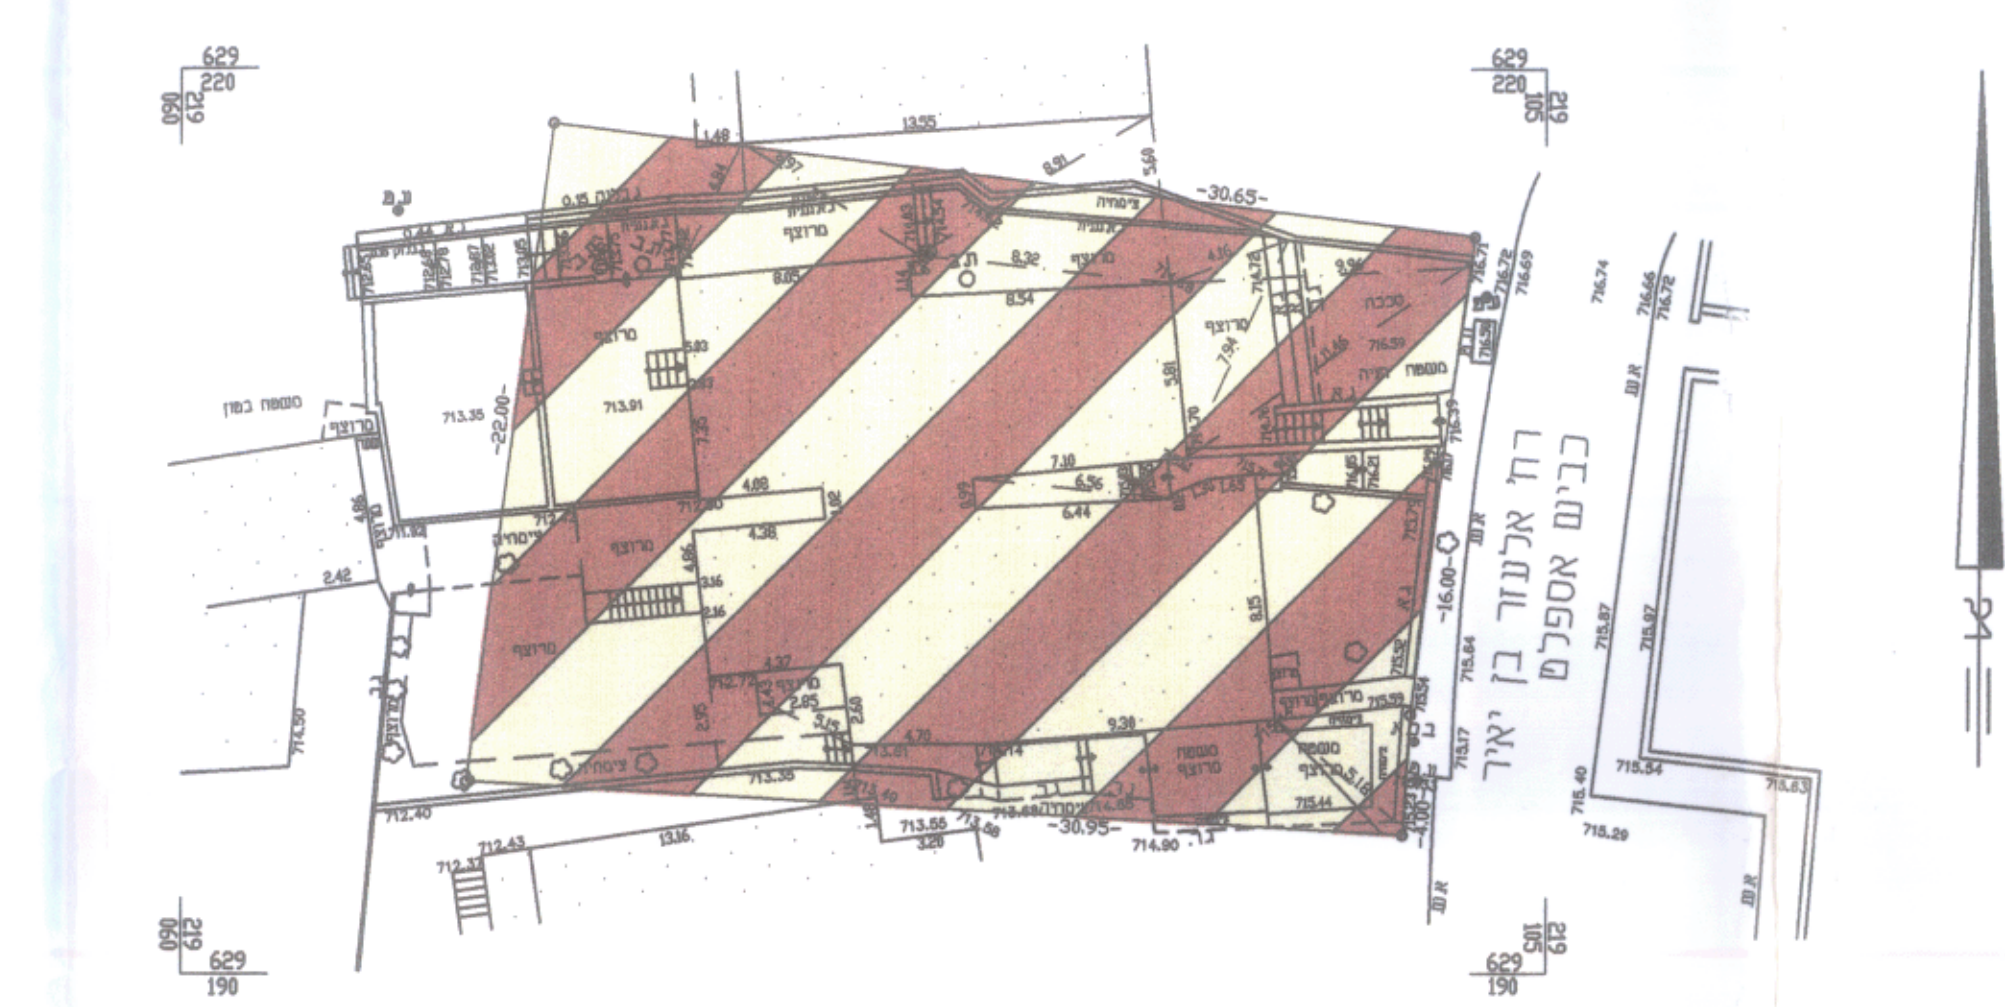

הערות:
1. המדידה מבוססת על נקודות ממעלות י' 2336, י' 6553
2. הגבה מבוססת על BM 108 בגבה 691.00

ק.מ. 1:250

מקרא מצב קיים

גבול חלקה
מס' חלקה קיימת 21
מס' גוש 30172
בנין קיים
אזור מגורים מיוחד

לא לצרכי רישום
יעקב סומך מודד מוסמך
מ"ר 322 סרפקס 02-5616642
ת.ד. 1395 ירושלים 91013


מצב חדש
קנ"מ 1:250

מחוז: ירושלים
נפה: ירושלים
עיר: ירושלים
מקום: רח' אליעזר בן יאיר, 6
גוש: 30172 חלקה: 21
שטח: 0.645 מ.ד.

תרשים המקום ק.מ. 1:1250



תרשים הסביבה ק.מ. 1:5000

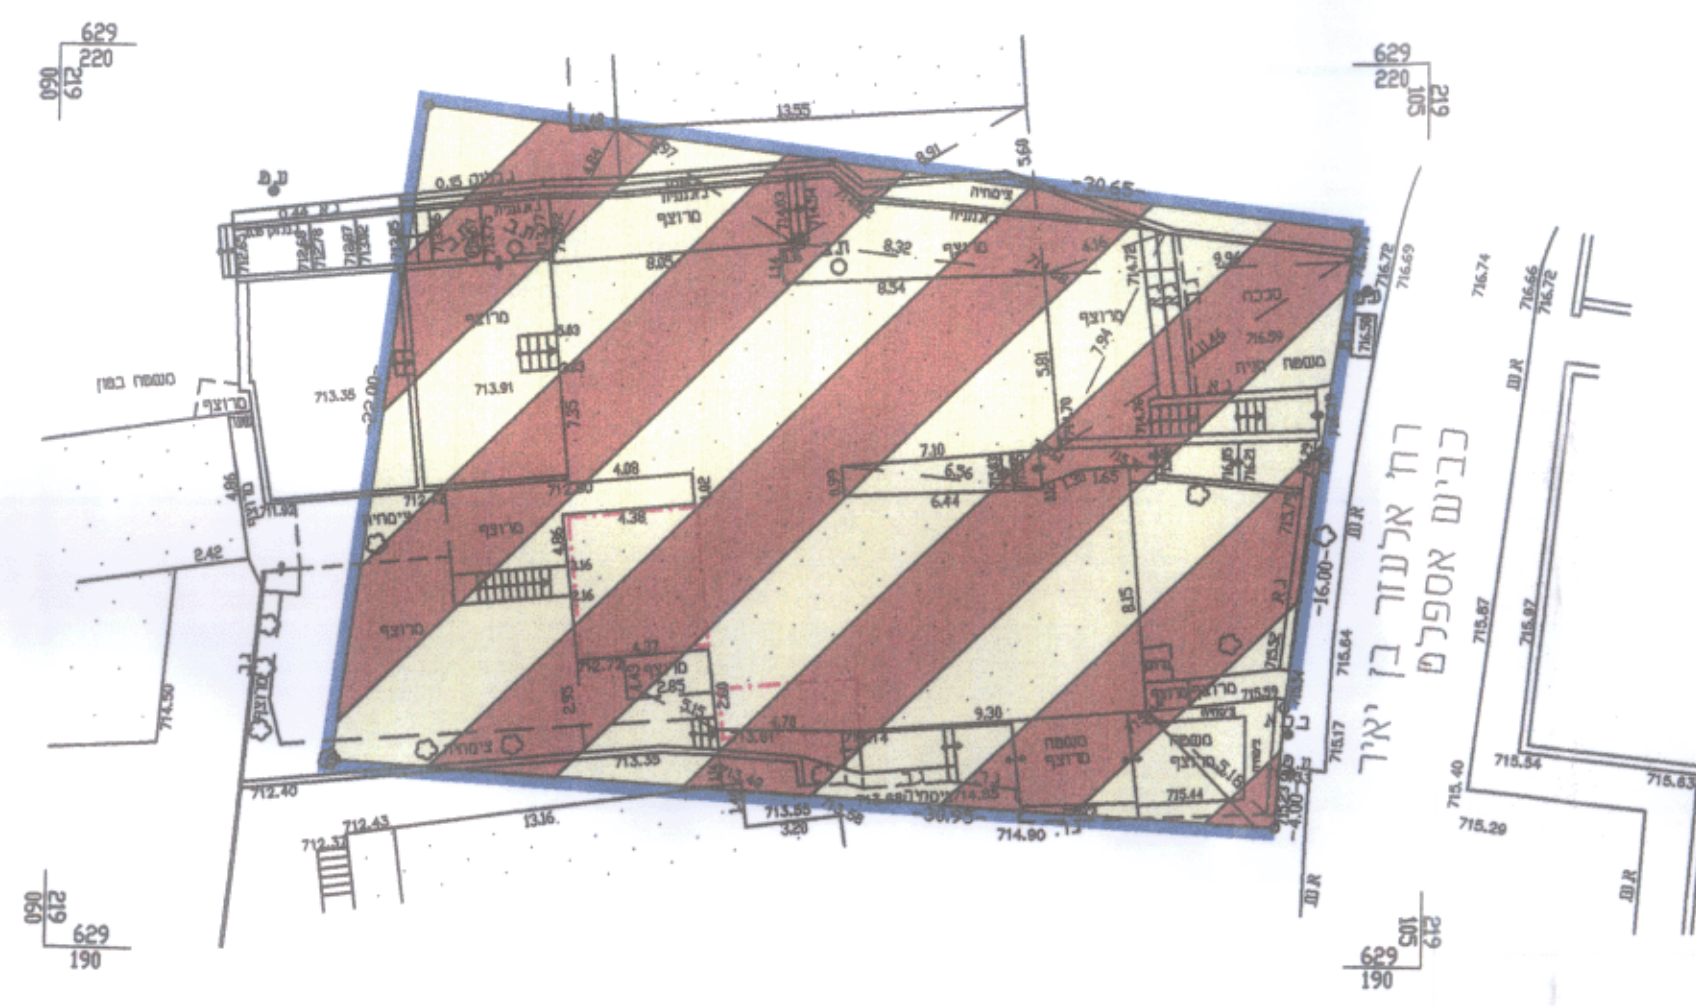

הערות:
1. המדידה מבוססת על נקודות ממעלות י' 2336, י' 6553
2. הגבה מבוססת על BM 108 בגבה 691.00

ק.מ. 1:250

מקרא מצב חדש

גבול תכנית
גבול חלקה
מס' חלקה קיימת 21
מס' גוש 30172
בנין קיים
אזור מגורים מיוחד
קו בנין מירבי לתוספות בניה

לא לצרכי רישום
יעקב סומך מודד מוסמך
מ"ר 322 סרפקס 02-5616642
ת.ד. 1395 ירושלים 91013
8.2.04