

מחוז ירושלים
מרחב תכנון מקומי ירושלים

תכנית מס' 8226

שינוי מס' מס' 82 / לתכנית מס' 7203.
שינוי מס' מס' 82 / לתכנית מס' 822.
(שינוי לתכנית מתאר מקומית)

תשריט


ק.מ. 1 : 250

חתימות

חתימות בעלי הקרקע : מ"י
ר"ח יכו 20. טל 5318888-02

חתימת מגיש התכנית:

זקו סלים
ר"ח יוחנן בן-זכאי 36
טל 6788883-02

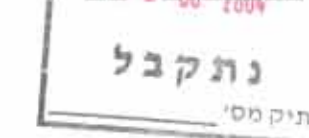

חתימת המתכננים :

כישמן הר' ת.ז. 14037310 רישיון מס' 1928
גבעת זאב, ר"ח הערבה מס' 1, קופסא טל' 5362095

גולד יוסף, ר"ח התקופה 10, ת.ז. 1950963
רישיון מס' 4600

תאריך 01-08-2004

מקרא מצב מאושר:

- גבול התכנית 7203
- אזור מגורים 1
- דרך קיימת או מאושרת
- שטח ציבורי כתום
- בניין קיים
- גדר להריסה
- גבול חלקה
- מספר חלקה
- קו בניין מאושר


מצב מאושר

ע"פ תכנית 7203 ותכנית המתאר
המקומית לירושלים
ק.מ. 1 : 1250



מחוז : ירושלים
נפה : ירושלים
מקום : שכ' עמק רפאים
ר"ח רבן יוחנן בן זכאי
גוש : 30005 חלקה : 52
שטח : 0.90 ד'
שטח התכנית : כ-1.154 ד'
הוכן עבור : בעלים

מצב מאושר
ע"פ תכנית 7203 ותכנית 822
ק.מ. 1 : 1250

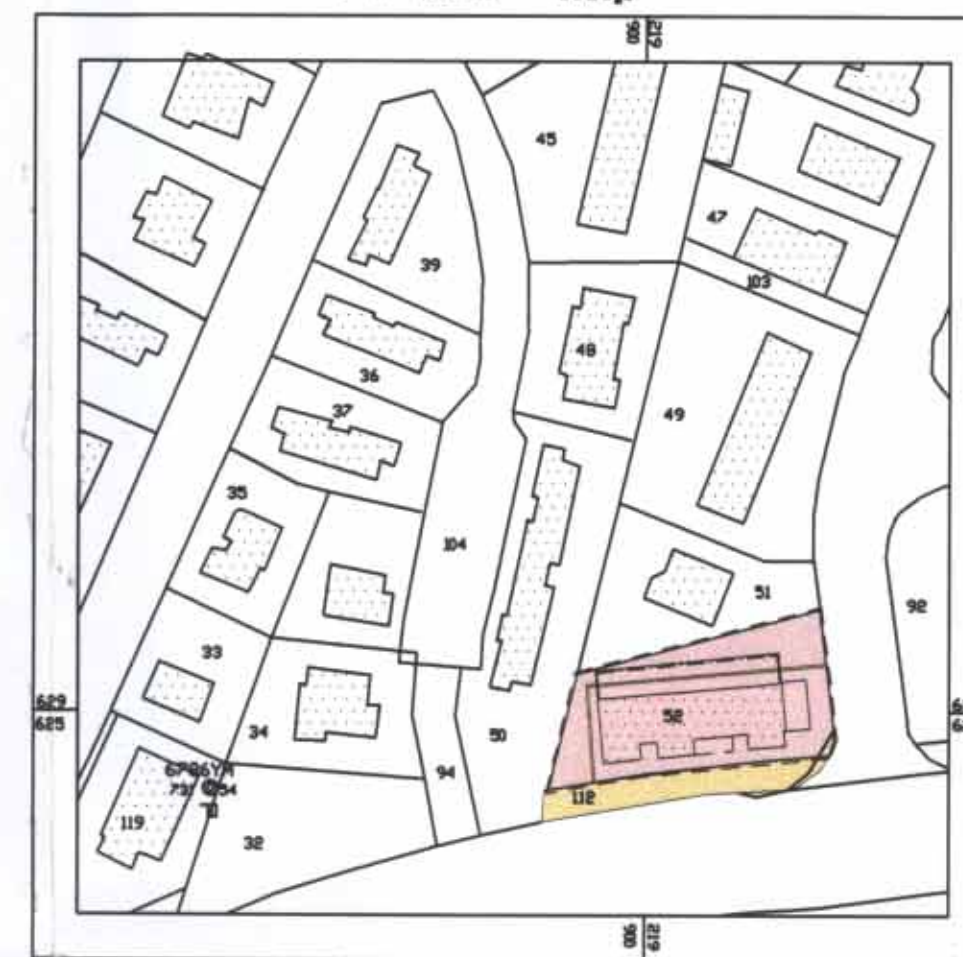


לא לצרכי רישום

אברהם ארנסטר מהנדס ומודד מוסמך רישיון מס' 827 רח' אריה אלטמן 28, ירושלים, טל - 5858538-02			
שם קובץ	חתימת מודד	תאריך	קניין
922200	אברהם ארנסטר	14/8/03	1: 250

1.8.03

מצב חדש
ק.מ. 1 : 250

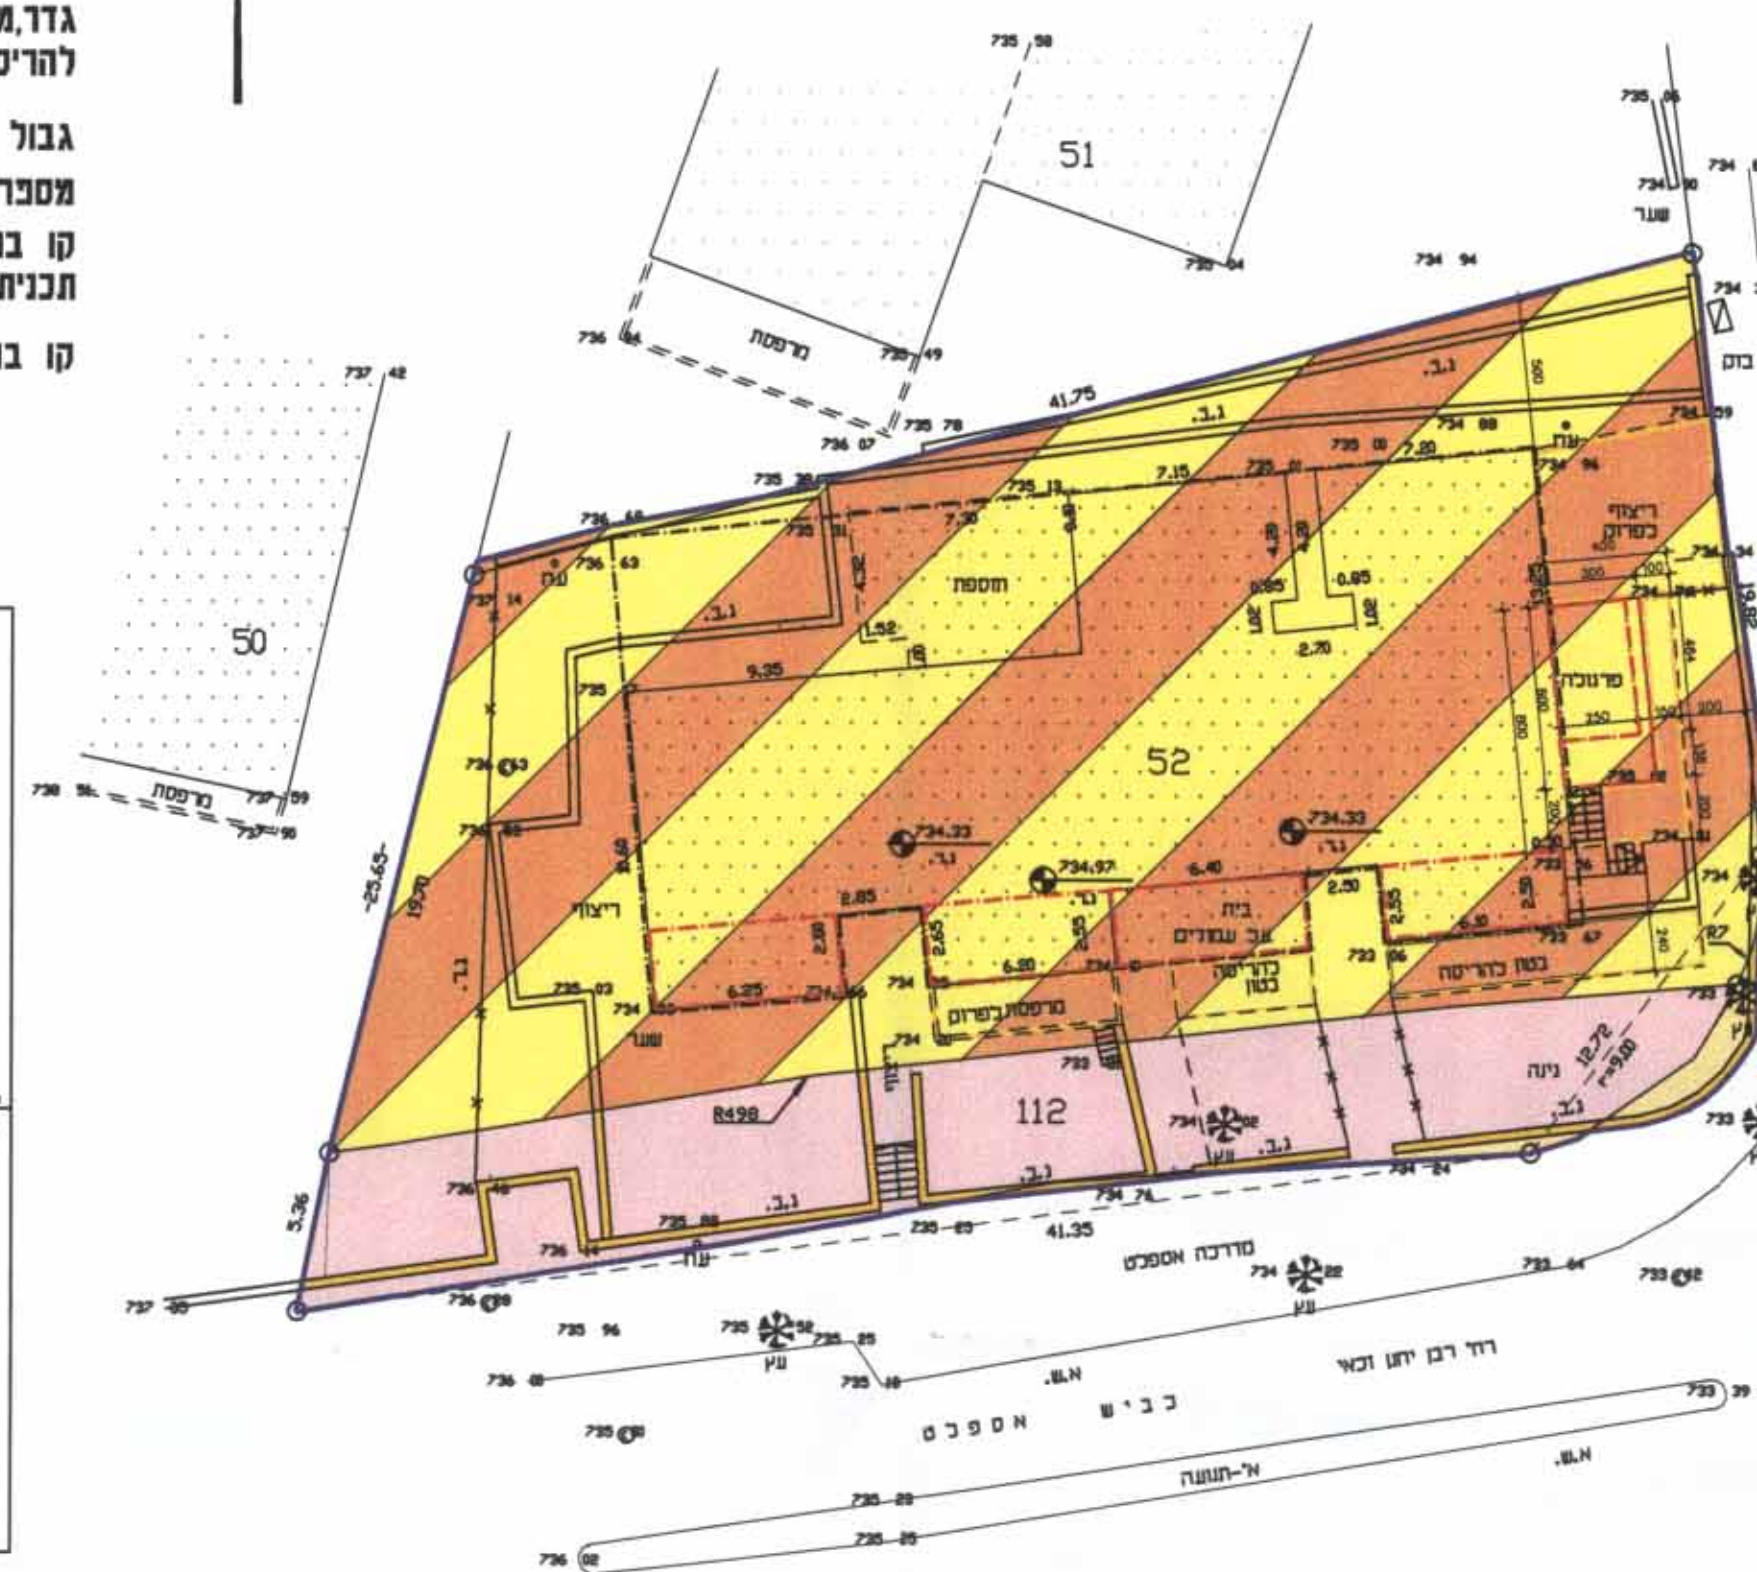


מקרא מצב חדש :

- גבול התכנית
- אזור מגורים מיוחד
- דרך קיימת או מאושרת
- דרך חדשה ו/או הרחבת דרך
- בניין קיים
- גדר, מדרכה, משטח מרוצף
- להריסה או לפרוק
- גבול חלקה
- מספר חלקה
- קו בניין מאושר לפי
- תכנית 7203
- קו בניין מיידי לתוספת

52

תרשים הסביבה ק"מ 1 : 5000

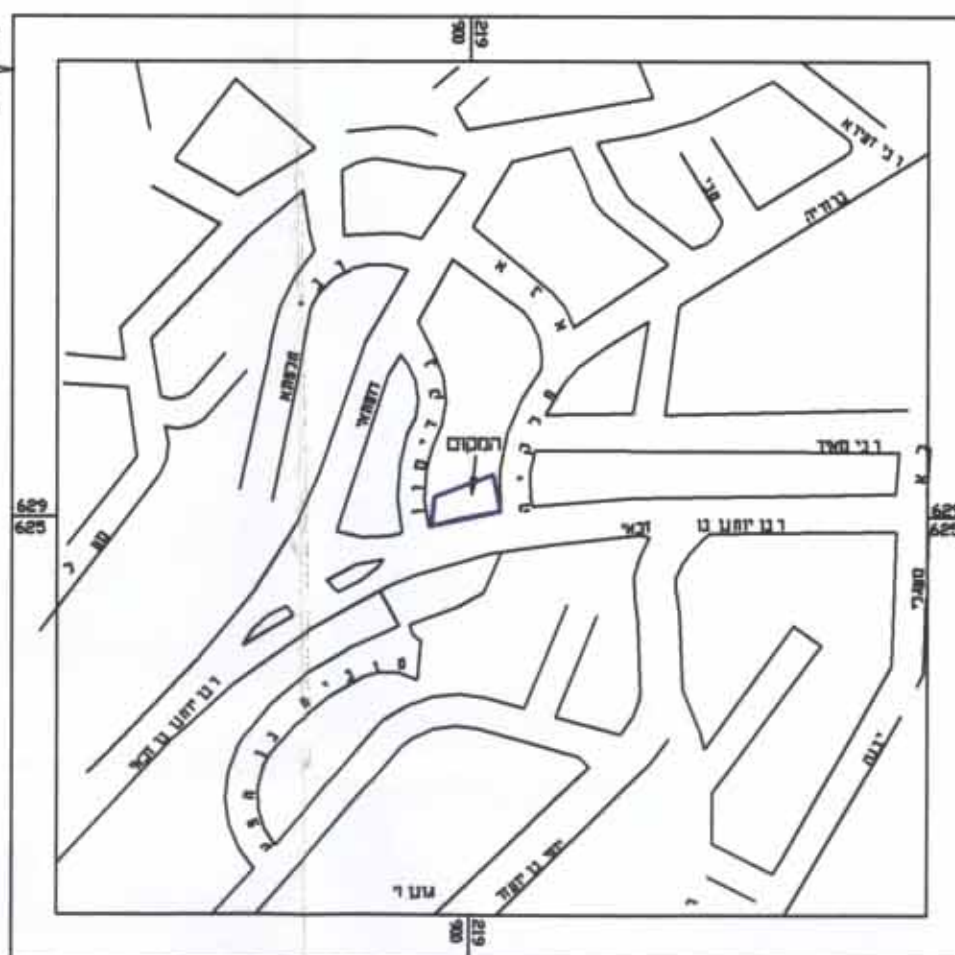

הערות :

- לא לצרכי רישום.
- העבודה משורה כרשת ארצית ע"פ נקודות כמשמעותיות : יס' 2307, יס' 6786/5
- הגובה בעבודה זו מבוססים על נק' שגובהה 731.54 מ'.