

מחוז ירושלים מרחב תכנון מקומי ירושלים תכנית מס' 8409

שינוי מס' 13/02
לתכנית המתאר המקומית לירושלים
(שינוי תכנית מתאר מקומית)

תשריט

קנ"מ 1:250

חת'מות:

בעל הקרקע:
' שרבי
רח' מנחם 11
ירושלים

מגיש התכנית:
' שרבי
רח' מנחם 11
ירושלים

מאגלי הרים לזון 132/13
סנהדריה מורחבת, ירושלים


משרד הפנים מחוז ירושלים
הפקדת תכנית מס' 8409
הועדה המחוזית החליטה להפקיד את התכנית
בישיבה מס' 462 ביום 28.12.03

משרד הפנים מחוז ירושלים
אישור תכנית מס' 8409
הועדה המחוזית החליטה לאשר את התכנית
בישיבה מס' 462 ביום 28.12.03

המתכנן:
ג'ון נידלמן אדריכל ומתכנן ערים
רח' נרות שבת
ת.ד. 23452 ירושלים 91234
טל. 5865218

תאריך: 15.1.2003

מחוז : ירושלים
נפה : ירושלים
מקום : מקור ברוך, ירושלים
גרש : 30069
חלקות :
שטח (רשום) : 213 0.084 ד' 214 0.078 ד'
שטח (מחושב) : 213 0.100 ד' 214 0.082 ד'
כתובת : רח' מנחם 11

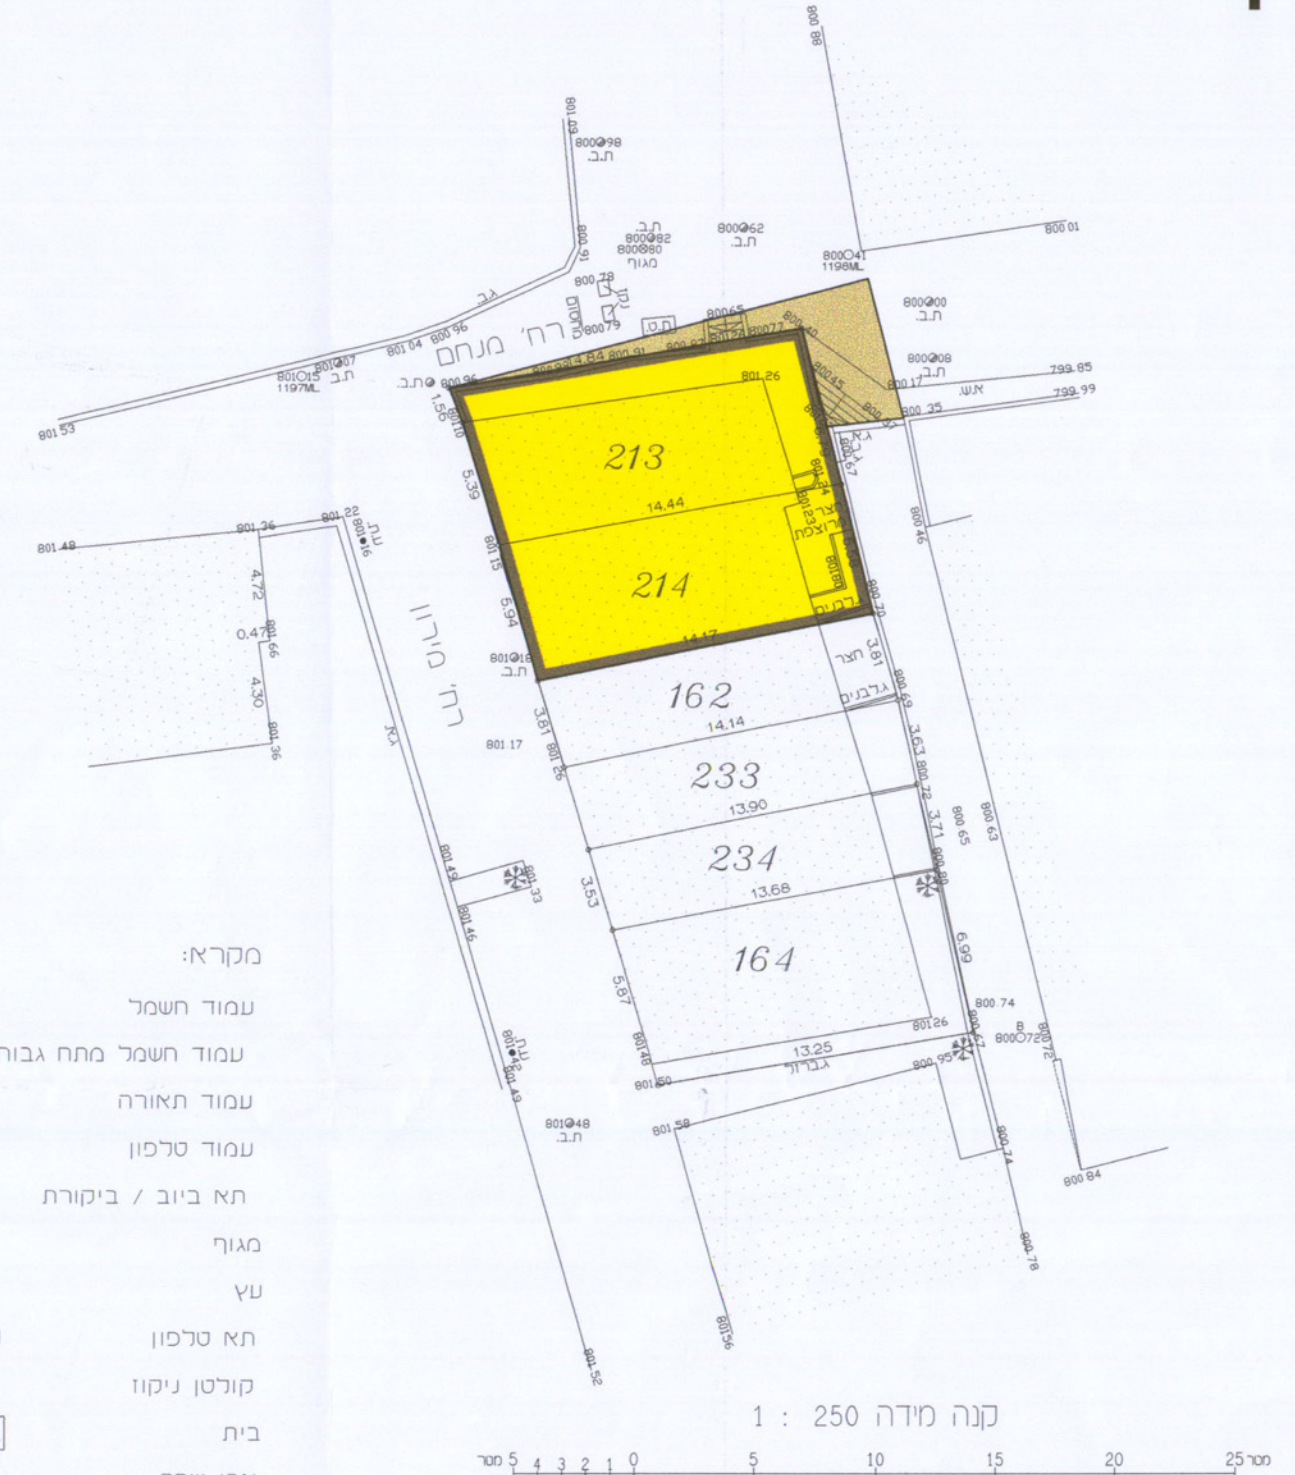


- מקרא:
- עמוד חשמל
 - עמוד חשמל מתח גבוה
 - עמוד תאורה
 - עמוד טרפון
 - תא ביוב / ביקורת
 - מגוף
 - עץ
 - תא טרפון
 - קורטן ניקוז
 - בית
 - אבן שפה
 - גדר אבן
 - גדר בטון

מקרא מצב מאושר

- איזור מגורים 4
- דרך קיימת או מאושרת
- בנין קיים
- גבול חלקה קיימת
- מס' חלקה 213

מחוז : ירושלים
נפה : ירושלים
מקום : מקור ברוך, ירושלים
גרש : 30069
חלקות :
שטח (רשום) : 213 0.084 ד' 214 0.078 ד'
שטח (מחושב) : 213 0.100 ד' 214 0.082 ד'
כתובת : רח' מנחם 11

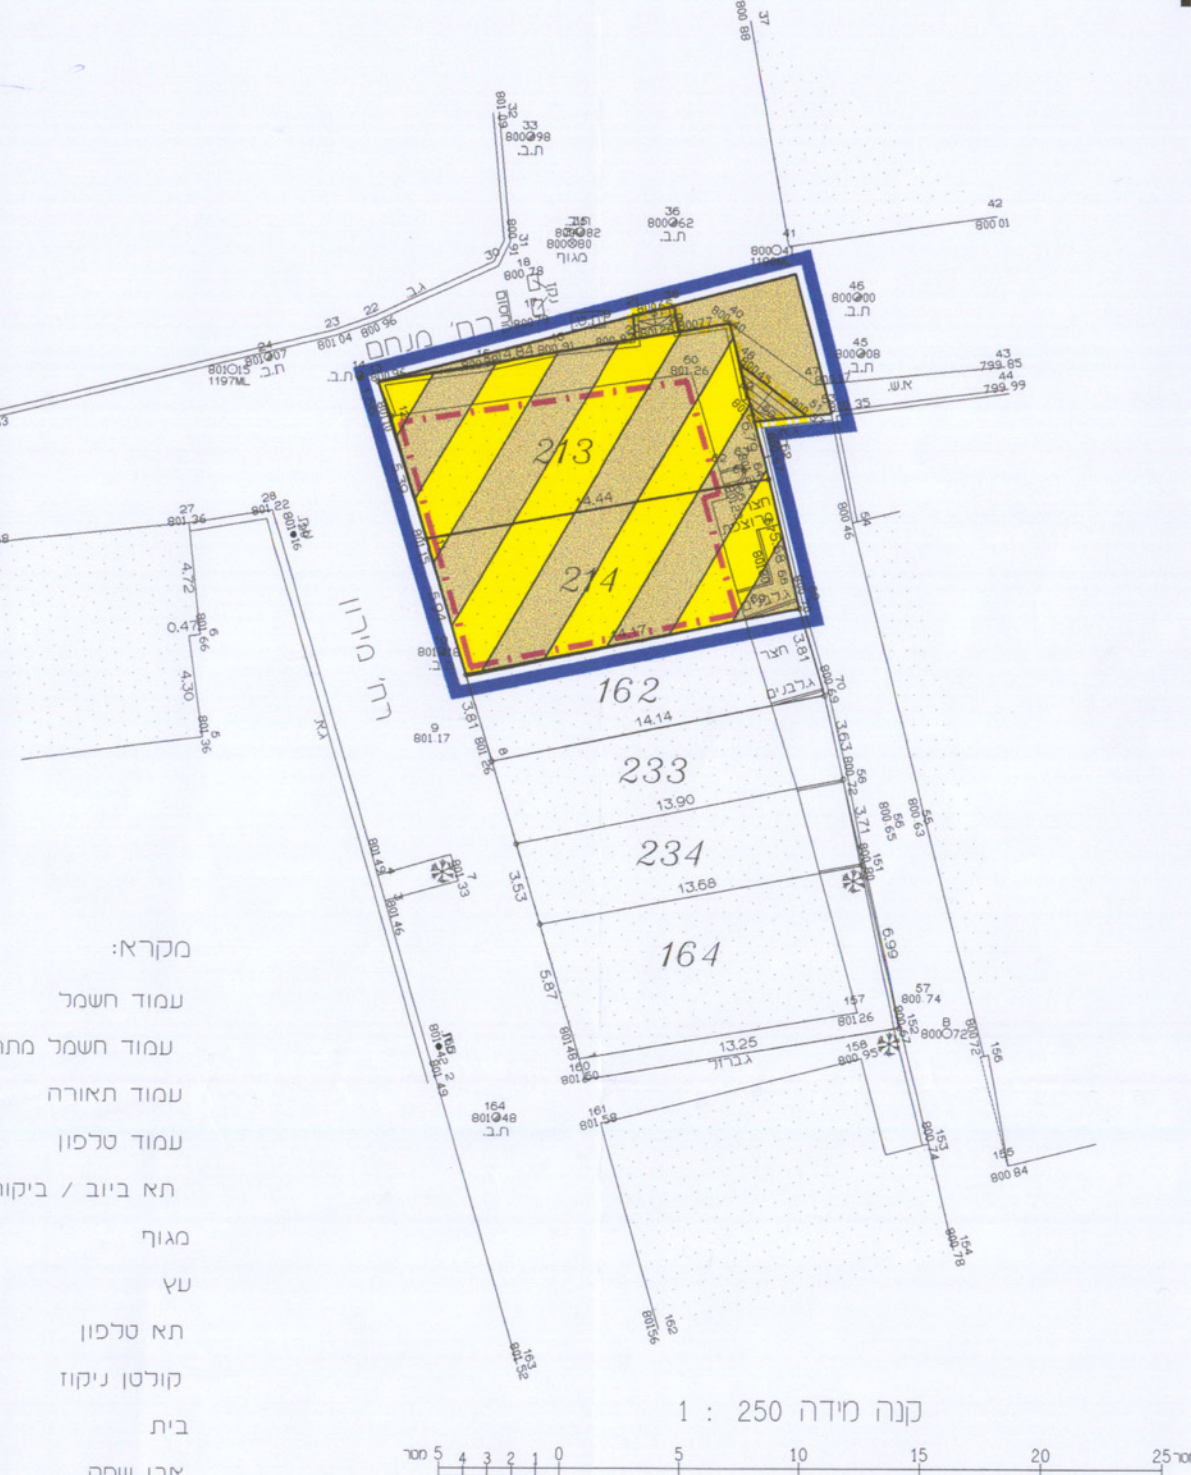

- מקרא:
- עמוד חשמל
 - עמוד חשמל מתח גבוה
 - עמוד תאורה
 - עמוד טרפון
 - תא ביוב / ביקורת
 - מגוף
 - עץ
 - תא טרפון
 - קורטן ניקוז
 - בית
 - אבן שפה
 - גדר אבן
 - גדר בטון

מס' סידורי GS860

תשרים הסביבה 1:5000

עמיר לוי
מודד מוסמך מ.ר. 586
שד' לוי אשכול 2/60, ירושלים
טל' פקס: 02-5323068
3/10/03

מס' 632/875

מס' 632/850

מס' 632/825

מס' 632/800

מקרא מצב חדש:

- גבול התכנית
- איזור מגורים מיוחד
- דרך קיימת או מאושרת
- בנין קיים
- בנין גדרות ומדרגות להריסה
- גבול חלקה קיימת
- מס' חלקה 213
- קו בנין מירב' לתוספת בניה