

מחוז ירושלים

מרחב תכנון מקומי ירושלים

תוכנית מס' 8690

שינוי מס' 02/ - לתוכנית במ/ 4309  
( שינוי תוכנית מתאר מקומית )

תנאים

משרד הפנים מחוז ירושלים  
אישור תכנית מס' 8690  
הועדה המחוזית החליטה לאשר את התכנית  
בישיבת מס' 1144, 26.2.04  
סמכיל תכנון יורי הודיה

בעלי הקרקע:

חתימות

מנהל מקרקעי ישראל

מגיש התוכנית

מור רינה ת"ז: 056763295  
רח' המחנכת 23, גלה ירושלים

המתכנן:

זום אדריכלות

אדריכלית שנית רוני ת"ז 028053619

מ.ר 00101659 טל: 5667103  
הרצוג 55 י-ם

מחוז: ירושלים

נפה: ירושלים

מקום: שכ' גילה, רח' מחנכת, 23

גוש: 28111 בכחנה עלידי משרד השיכון


חלקה 103 ע"פ ת.ב.ע.: 4309

שטח: 956.59 מ"ר

הוכן עבור: בעלים

מצב מאושר עפ"י תוכנית במ/ 4307

תרשים המקום קנ"מ 1:1250

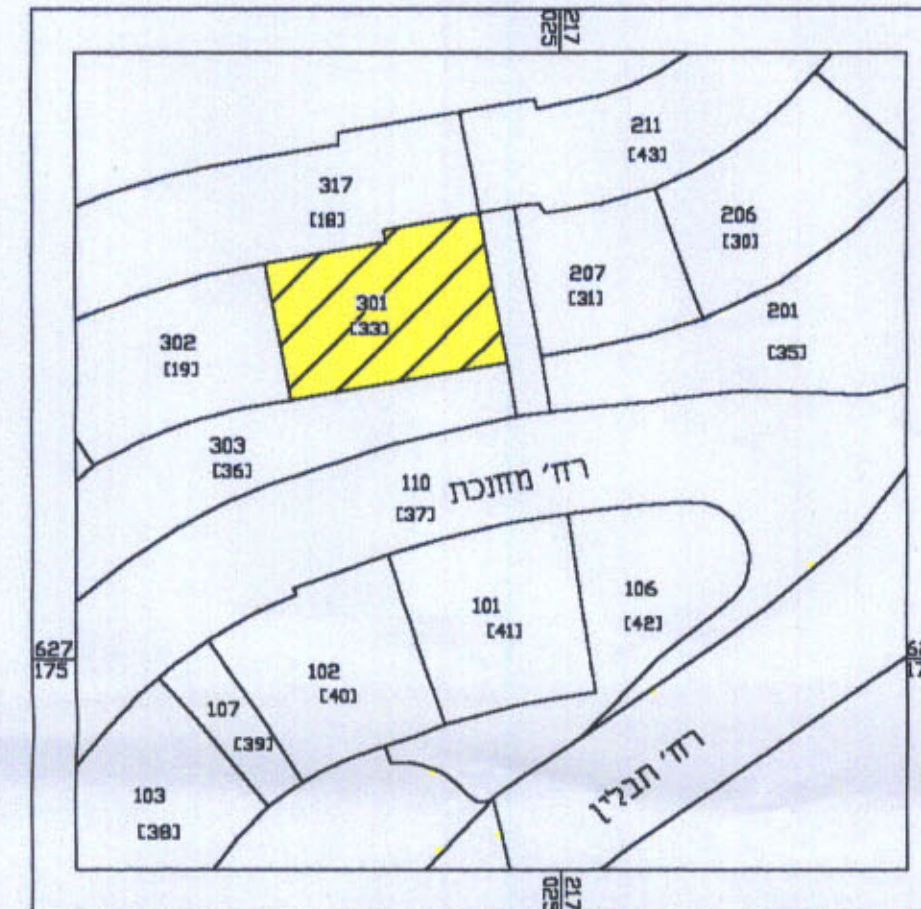

לא לצירכי רישום


מקרא מצב מאושר

איזור מגורים 2 מיוחד



בניין קיים

גבול מגרש מאושר

מס' מגרש

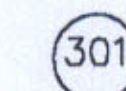

מצב חדש

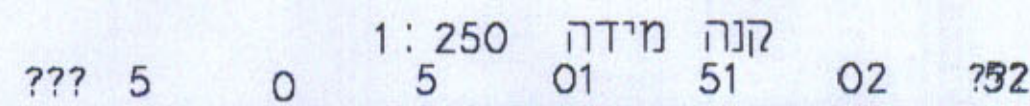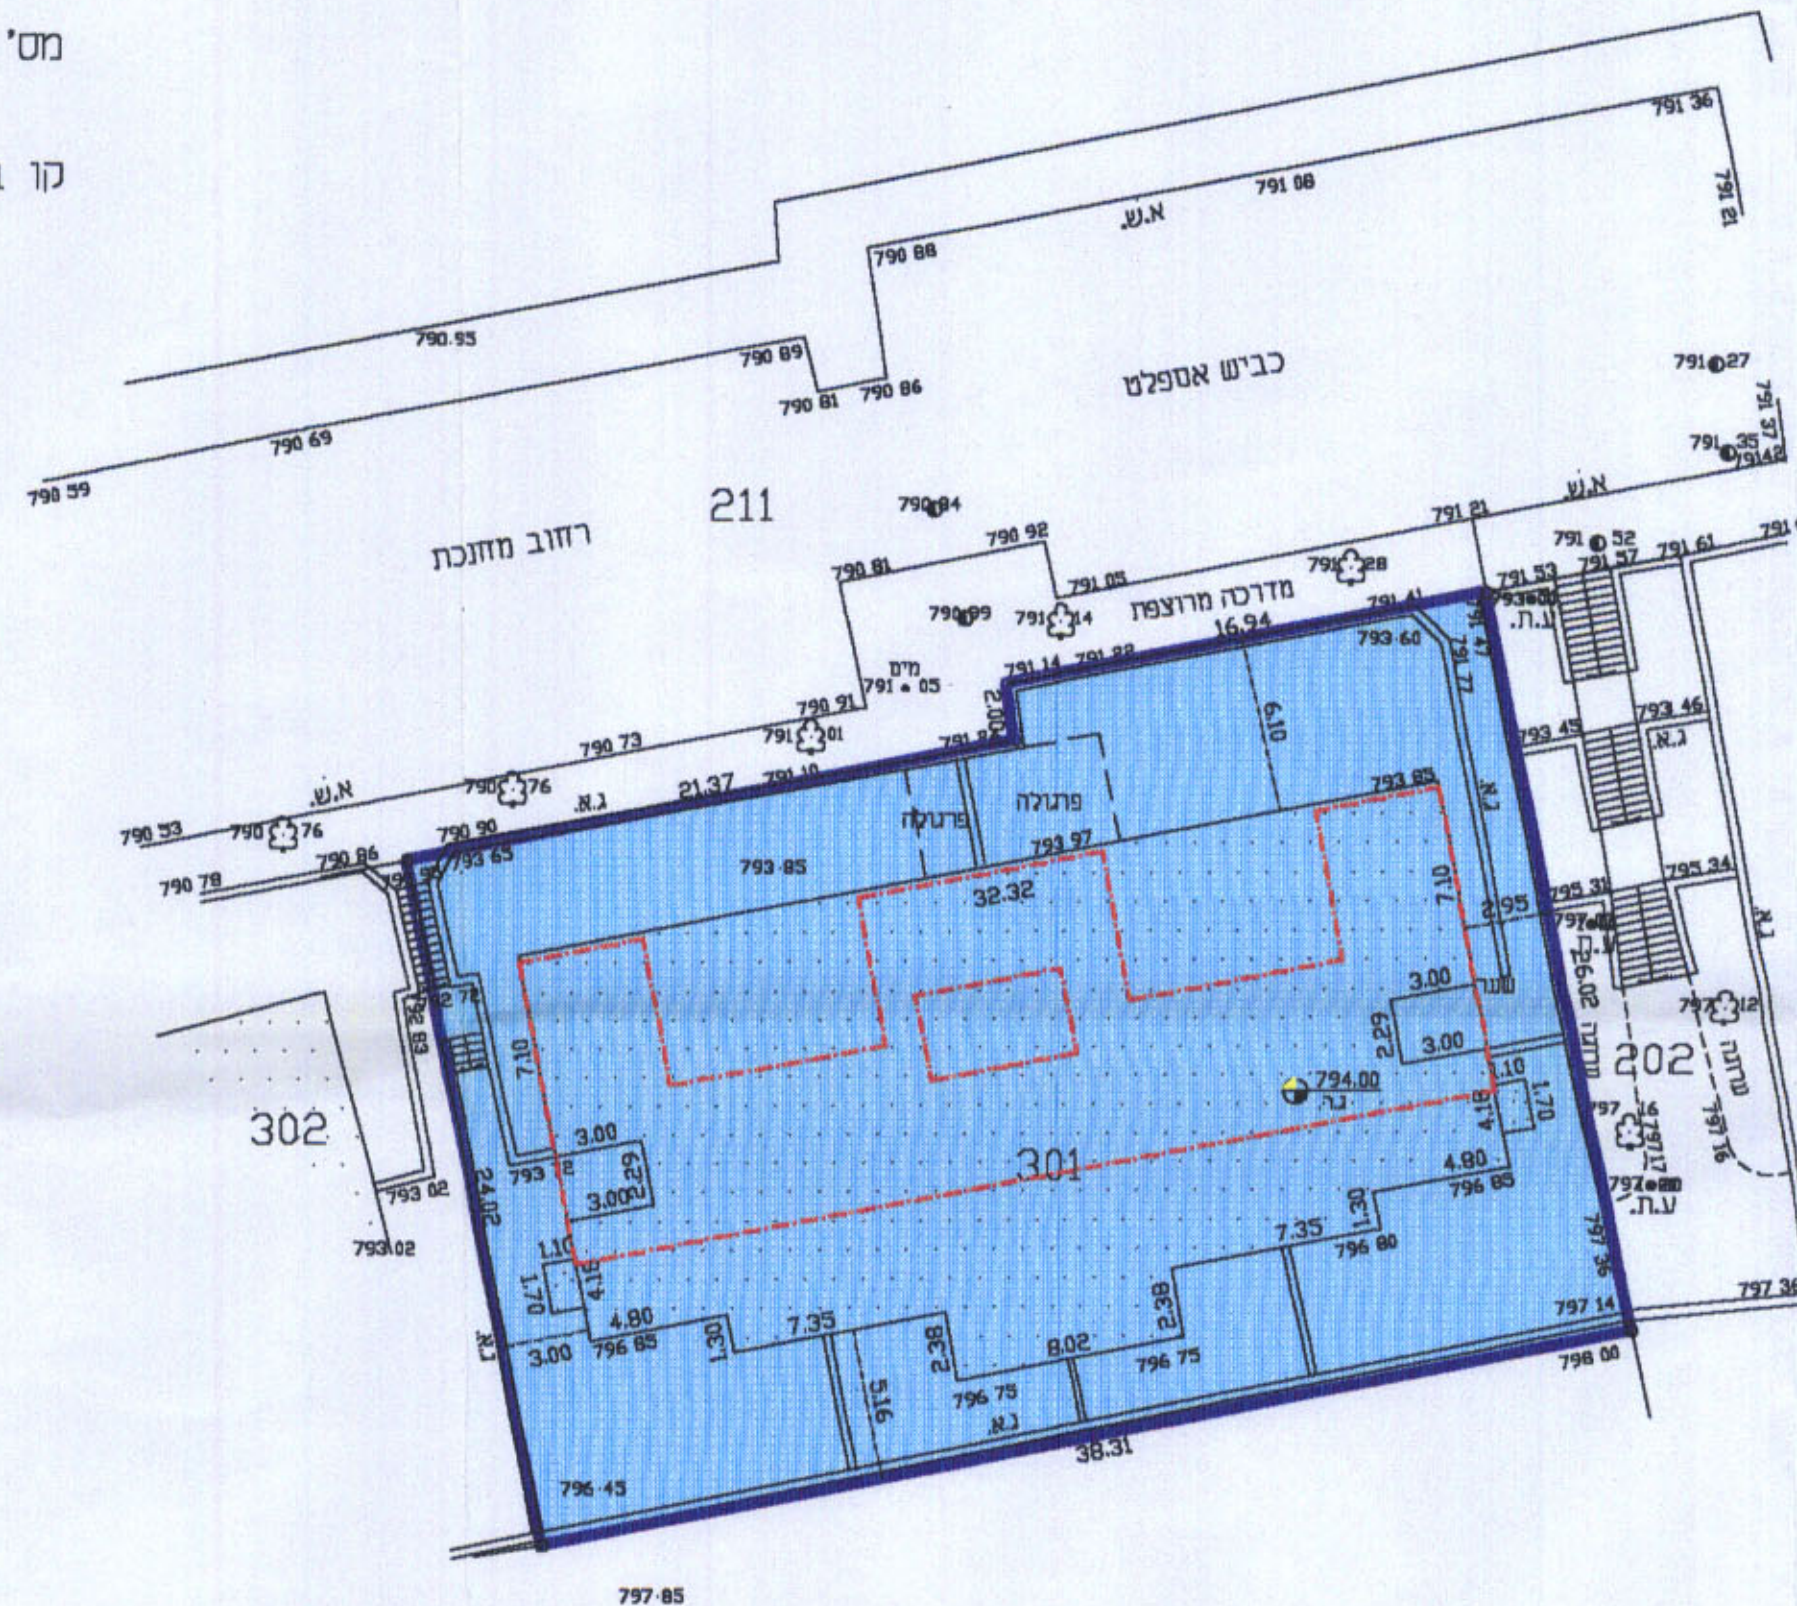

מקרא מצב חדש

גבול תוכנית

איזור מגורים 2


בניין קיים

גבול מגרש

מס' מגרש חדש

קו בניין מירבי לתוספת בניה

תרשים הסביבה קנ"מ 1:5000

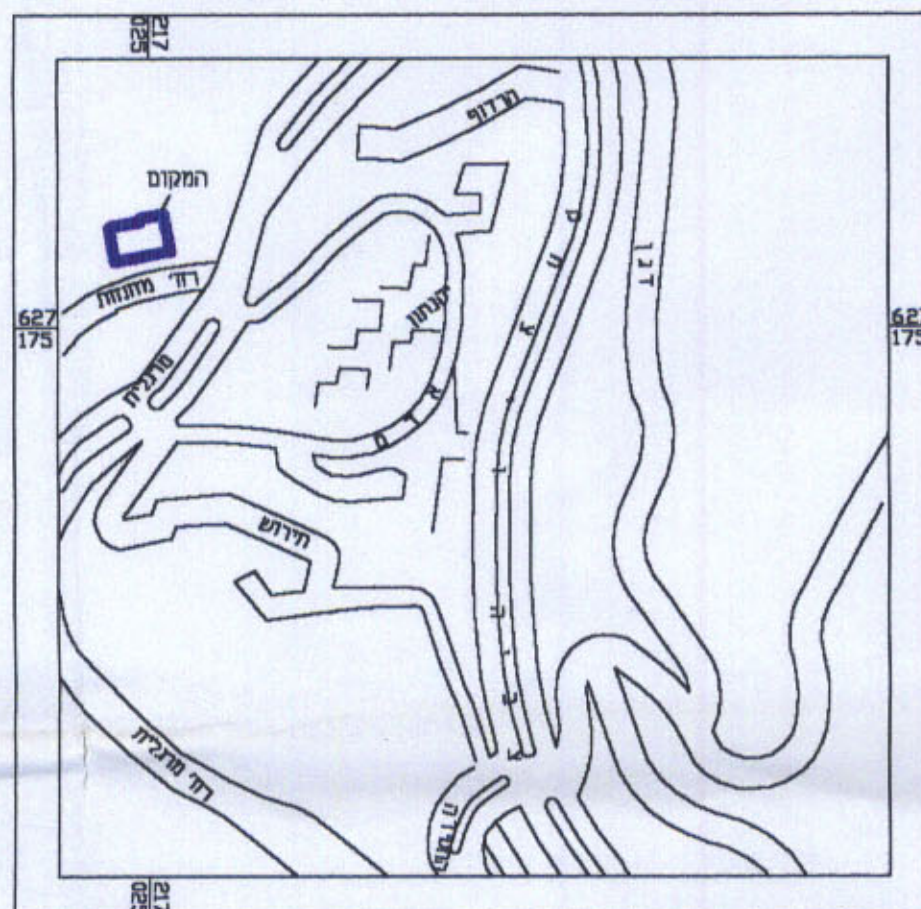

הערות:

- 1. לא לצרכי רישום.
2. העבודה קשורה לרשת ארצית ע"פ נקודות ממשלתיות: ימ/8190, ימ/8189
3. הגברים בעבודה זו מבוססים על נק' ימ/8189 שגוברת 791.156 מ'.

Table with columns: מס' קובץ, תאריך, מס' קנ"מ. Includes contact info for אברהם ארנסטר.