


תרשים המקום - קנה מידה 1:1250

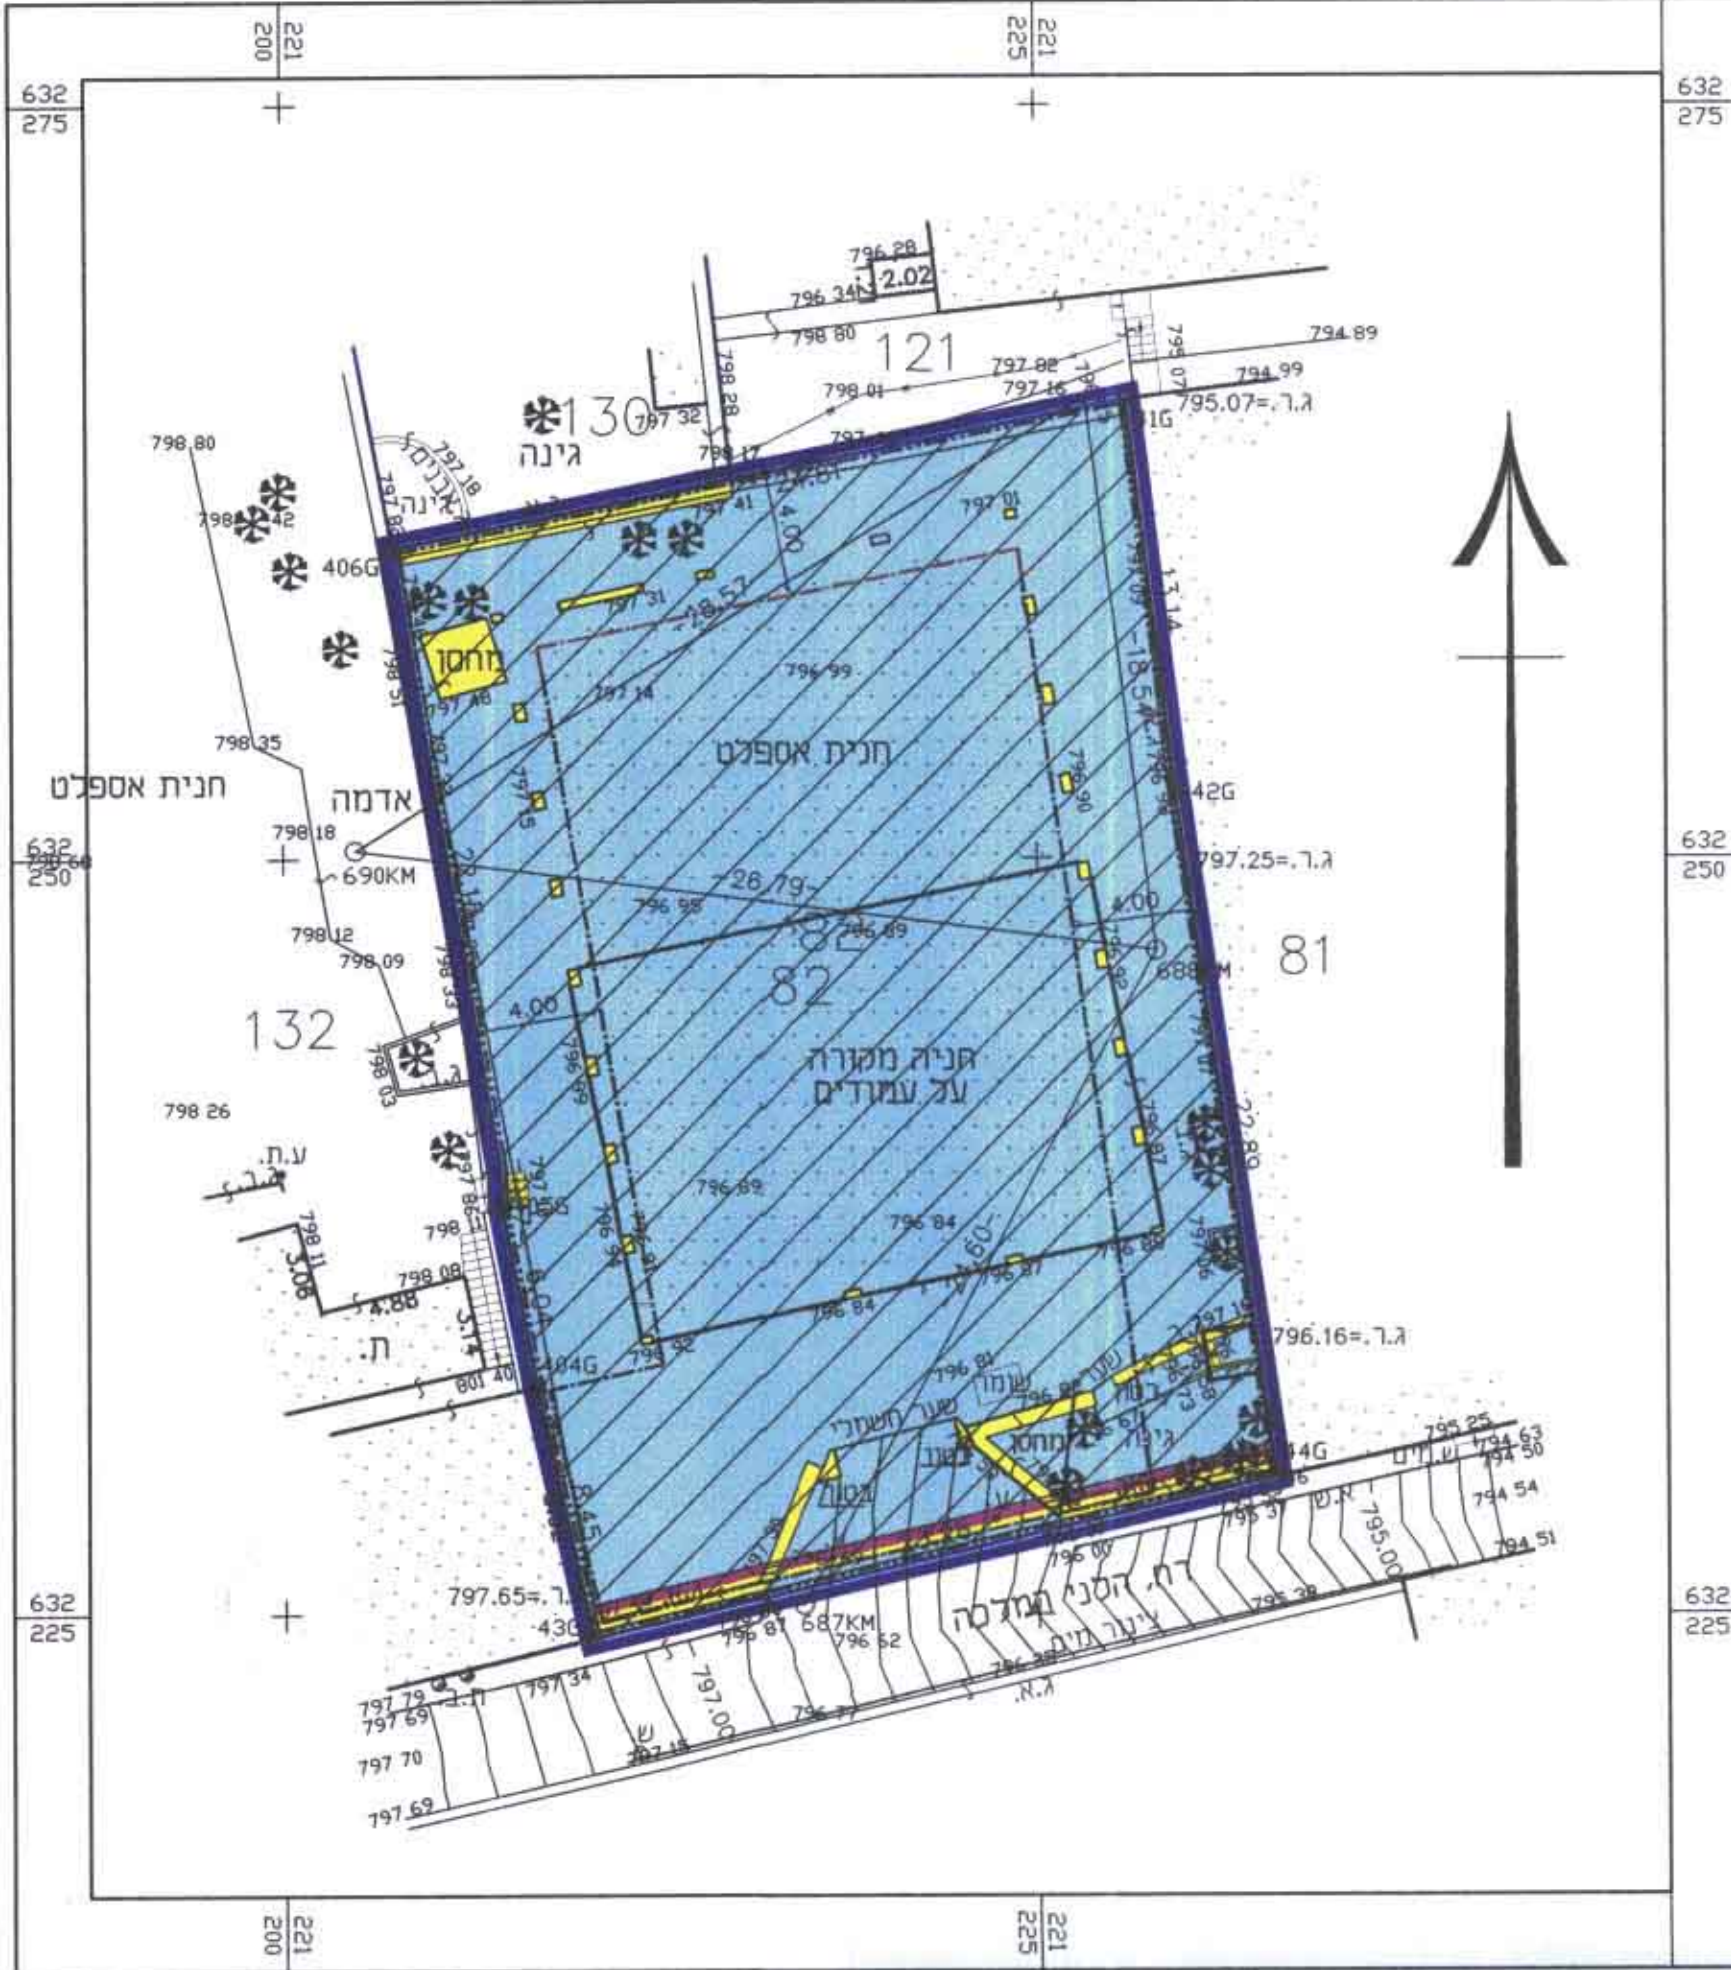

תרשים הסביבה - קנה מידה 1:5000




מצב חדש - קנה"מ 1:250

M82-TAB A סדור י.ג. (11-90-97)

- מקרא מצב חדש**
- גבול חכמה
  - אזור מורים 2 סחור
  - בנן סים
  - חוצה מסחרית
  - בנן גדר להריסה
  - גבול חרטה סיחה
  - מספר חרטה סיחה 81
  - סו בנן עדי חרש
  - סו בנן חת סוכה
  - סו בנן עדי

**קראו הטקסט בא"מ**  
**ימין קראו מודד מטקן רשמי סמ' 323**  
**שמאל קראו מודד מטקן רשמי סמ' 862**  
 הרייה לתעשיות חרש ת.ד. 35023 ירושלים 91350  
 ת.ד. 14 בנן גאומטריסלמיה 2 רח חרבים  
 5400430 - 02 סב רחוי) 02 7540433  
 תאריך: 15.01.03 חרטה:

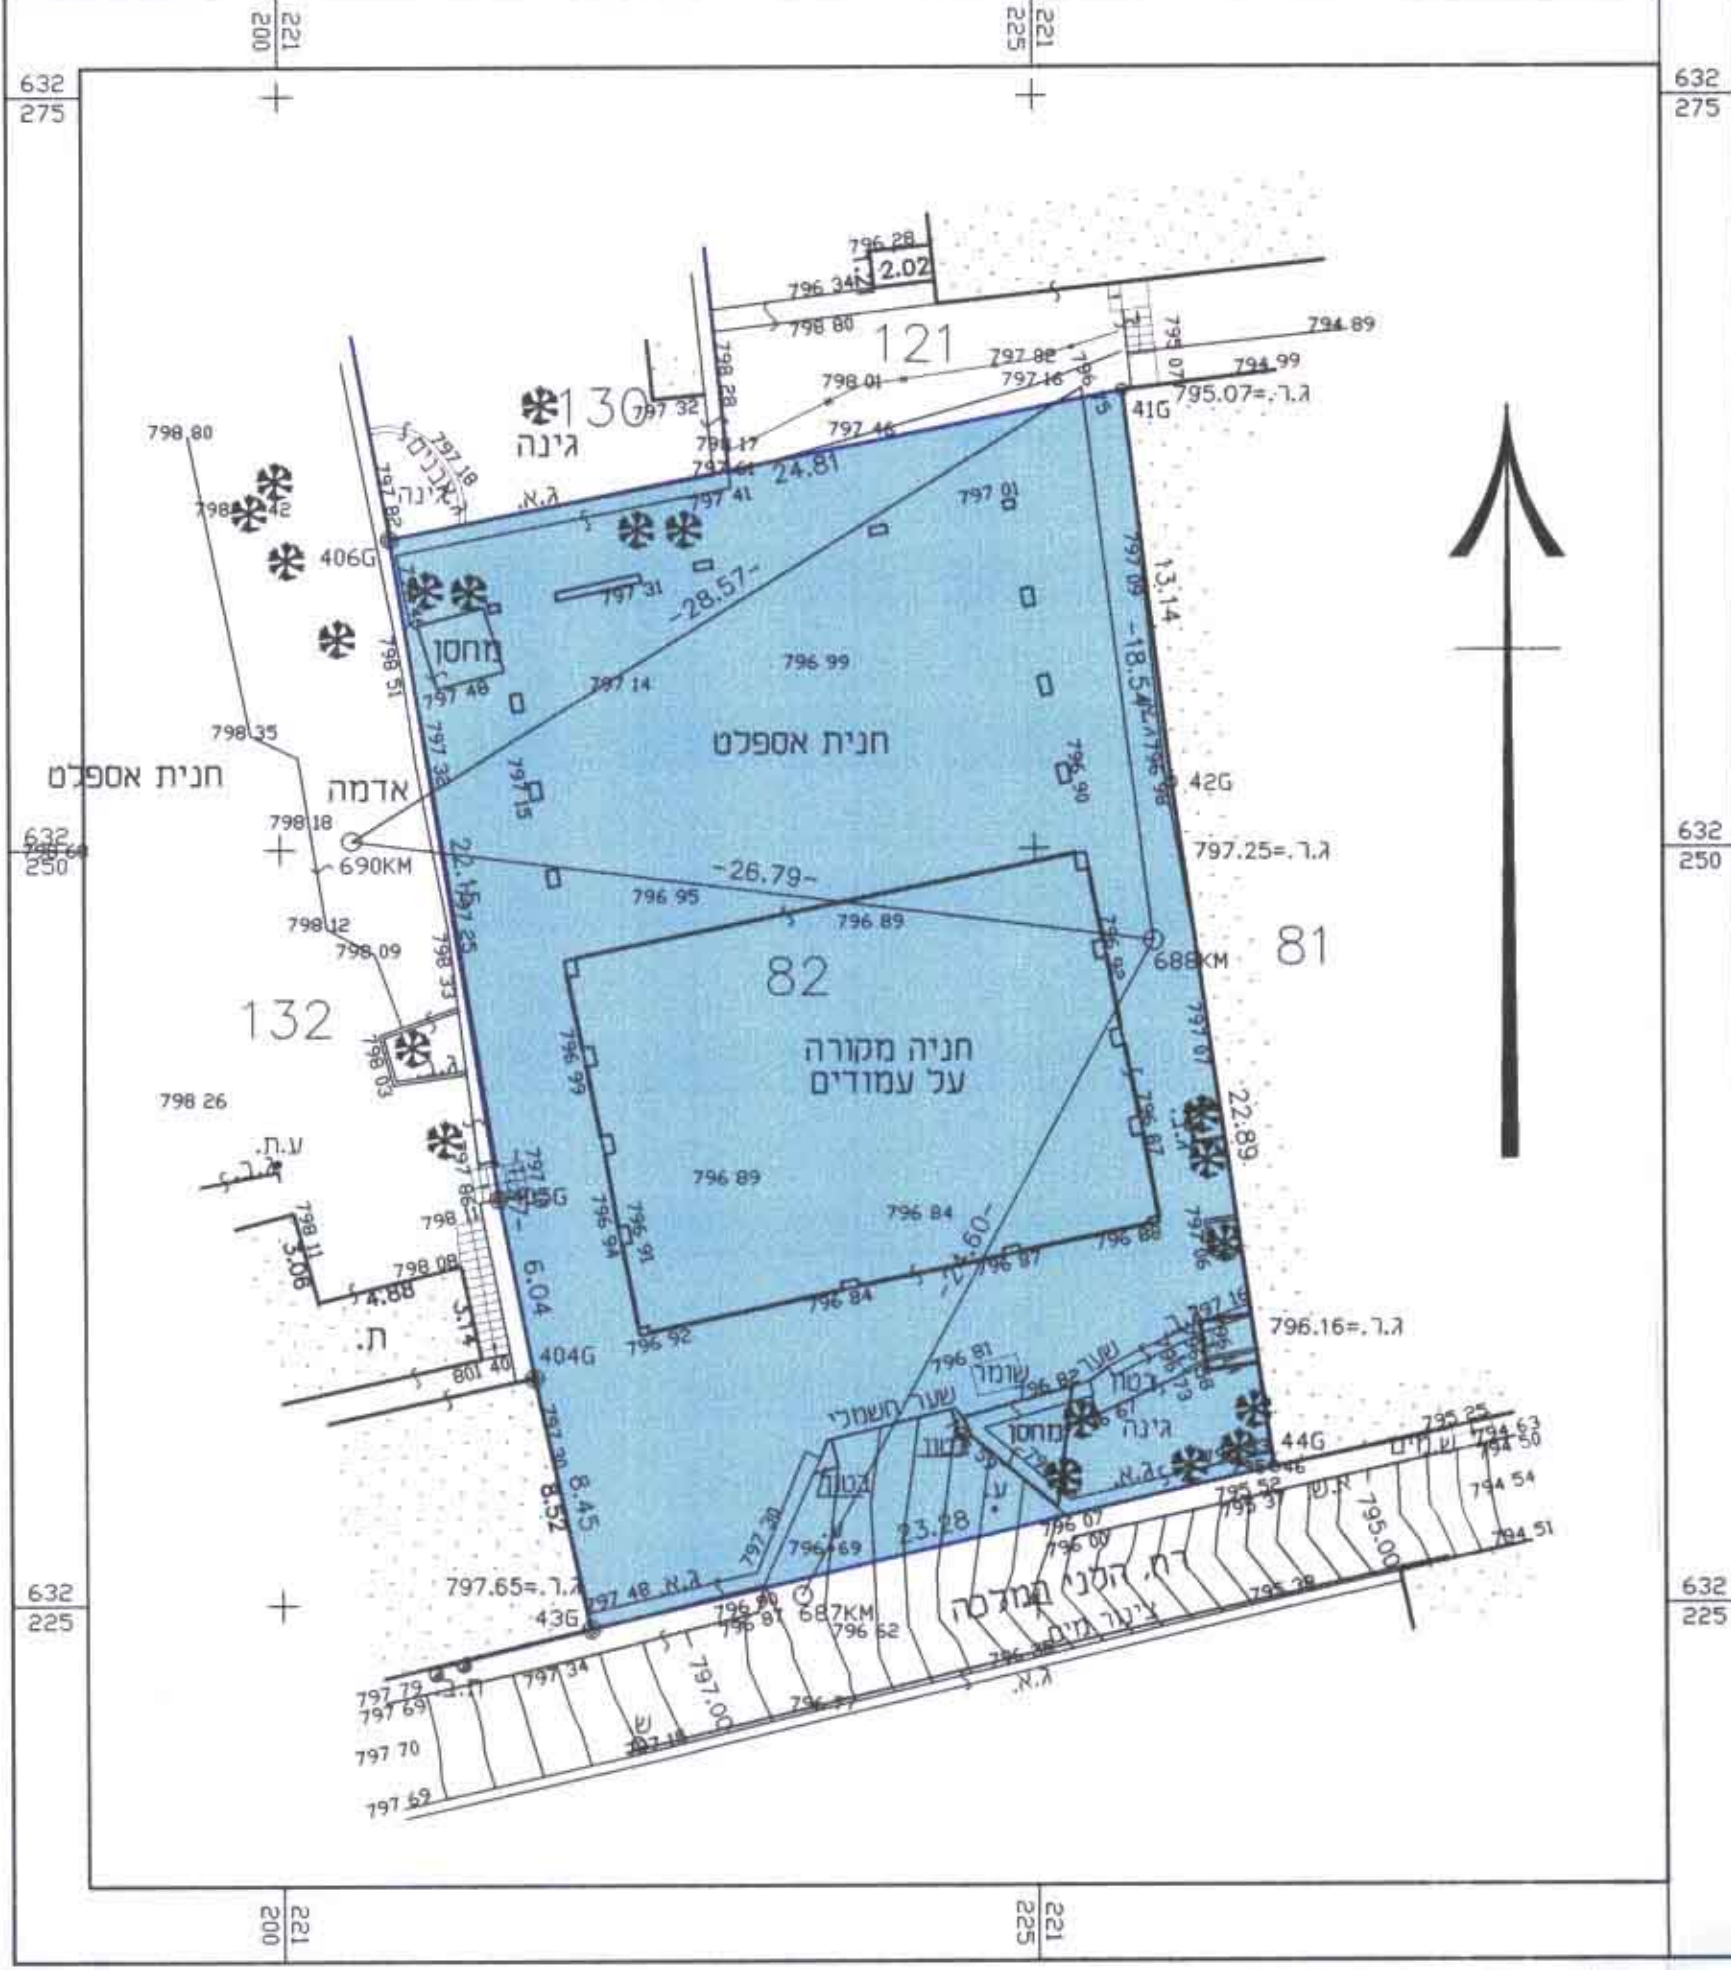

מצב מאושר - קנה"מ 1:250

- מקרא מצב מאושר**
- אזור מורים 2
  - בנן סים
  - גבול חרטה סיחה
  - מספר חרטה סיחה 81

מחוז ירושלים  
 נפה ירושלים  
 עיר ירושלים  
 שכונה רח' הכני המלכה  
 מקום מגורש הרוסים  
 30052  
 חלקה: 82  
 שטח: 0.877 ד.  
 הוכן בשביל צויד אליאס חורי

מחוז ירושלים  
 מרחב תכנון טקוטי ירושלים  
 תכנית מס' 4641  
 שינוי 44/98 לתכנית הסתאר  
 הסקוטיית לירושלים  
 (שינוי תכנית הסתאר הסקוטיית)

תשריט  
 ק.מ. 1:250

משרד הפנים מחוז ירושלים  
 אישור תכנית מס' 4641  
 הועלה המחויבות והתחילה לאישור התכנית  
 בישיבה מס' 8103  
 יום 05-03-2003  
 ידו הועדה

סמכיל תכנון  
 הכסחה האמסוקית אפסוקולית  
 דוד שכס 28 ירושלים  
 82 - 627678  
 82 - 6273847

בעל חרטה  
 הכסחה האמסוקית אפסוקולית  
 דוד שכס 28 ירושלים  
 82 - 627678  
 82 - 6273847

עור חרטה  
 משרד תכנון  
 אדריכלים וחכבני ערים ברט  
 5122017  
 רח' חרבי' 8 ירושלים 92264  
 טל. 5667980 עמם 5667981

מסמרת  
 אדריכלים וחכבני ערים ברט  
 רח' חרבי' 8 ירושלים 92264  
 טל. 5667980 - 82  
 82 - 5667981