

מחוז ירושלים
מרחב תכנון מקומי ירושלים
תכנית מס' 5263 א'
שינוי מס' 199 לתכנית 5263 א'
(שינוי תכנית מתאר מקומית)

תשרים
קנ"מ 1250

חתימות
חתימת בעלי הקרקע

ה. הולצר
הולצר ברוור, רח איתמר בן אבי-20 ירושלים

הולצר אברהם, רח איתמר בן אבי-20 ירושלים

הולצר חננאל, רח איתמר בן אבי-20 ירושלים

משרד הפנים מחוז ירושלים
אישור תכנית מס' 5263
הועדה המחוזית החליטה, כאשר את ההחלטה בישיבה מס' 1103 ב-18.03.2003
סמנכ"ל תכנון
ד"ר הוועדה

חתימת מגושי התכנית
הולצר ברוור, רח איתמר בן אבי-20 ירושלים

הולצר אברהם, רח איתמר בן אבי-20 ירושלים


הולצר חננאל, רח איתמר בן אבי-20 ירושלים

הולצר חננאל, רח איתמר בן אבי-20 ירושלים

חיים שחר - אדריכל
רח' החינוך 18, ירושלים
02-6528316
חתימת המתכנן:
חיים שחר - אדריכל רח' החינוך 18 ירושלים, טל' 02-6528316

תאריך: 09.01.2003

מקרא מצב מאושר
גבול תוכנית מאושרת
אזור מגורים 2 מיוחד
בנין קיים
גבול חלקה
מס חלקה
קו בנין לתוספת

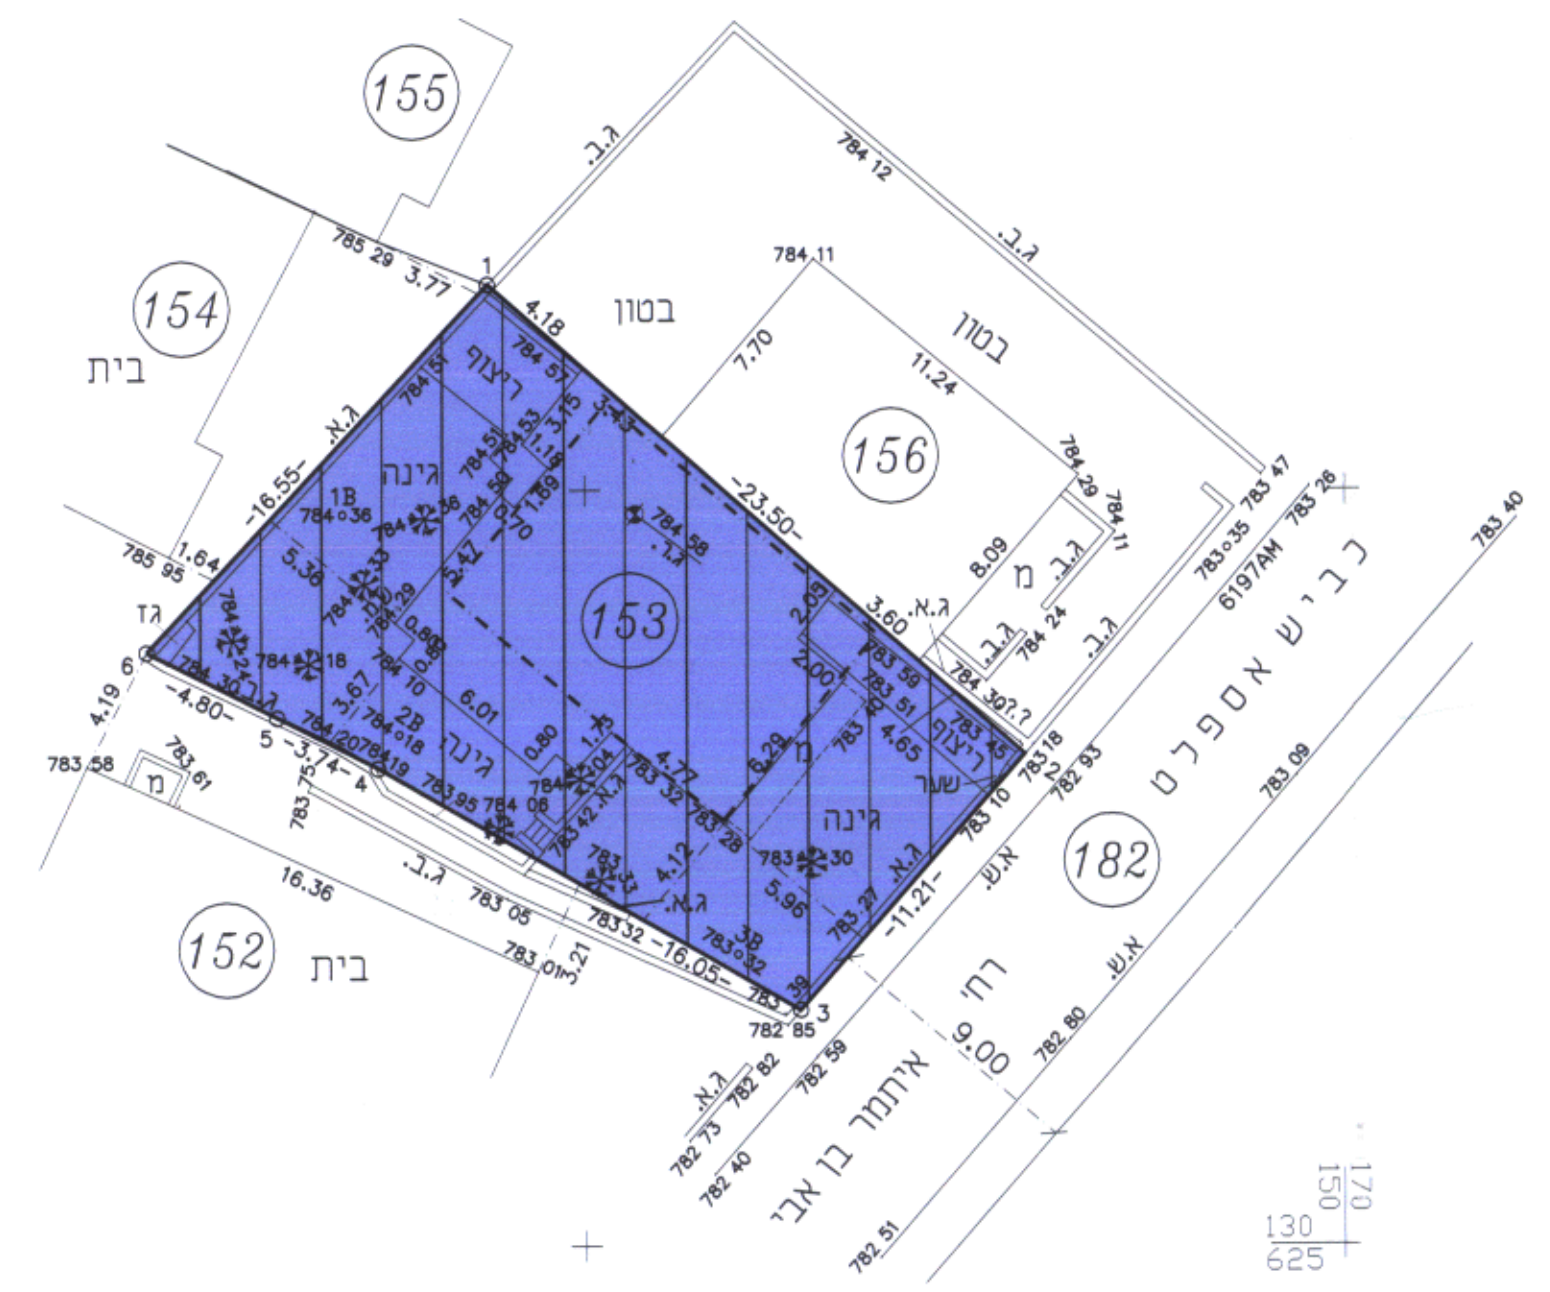

מצב מאושר קנ"מ 1250
ע"פי תכנית 5263

מחוז ירושלים
נפה ירושלים
המקום קרית שמואל
גוש 30023
חלקה 153
הוכן עבור: בעלים
השטח: 325 מ"ר

מקרא מצב חדש

גבול תכנית
אזור מגורים מיוחד
בנין קיים
גבול חלקה
מס חלקה
קו בנין מירבי לתוספת
גדר אבן להריסה
שטח לחניה פרטית
עץ עשומר




עדכון: 09/01/03
עדכון: 18/03/02
תאריך: 07/06/00

א. מירמן מודד מוסמך
רשיון מס 467

גבעת שאול, בית הדפוס 12
בית שנהב אגף B
טל' 6515661
פקס 6524777

NO. 341/98

מצב חדש קנ"מ 1250

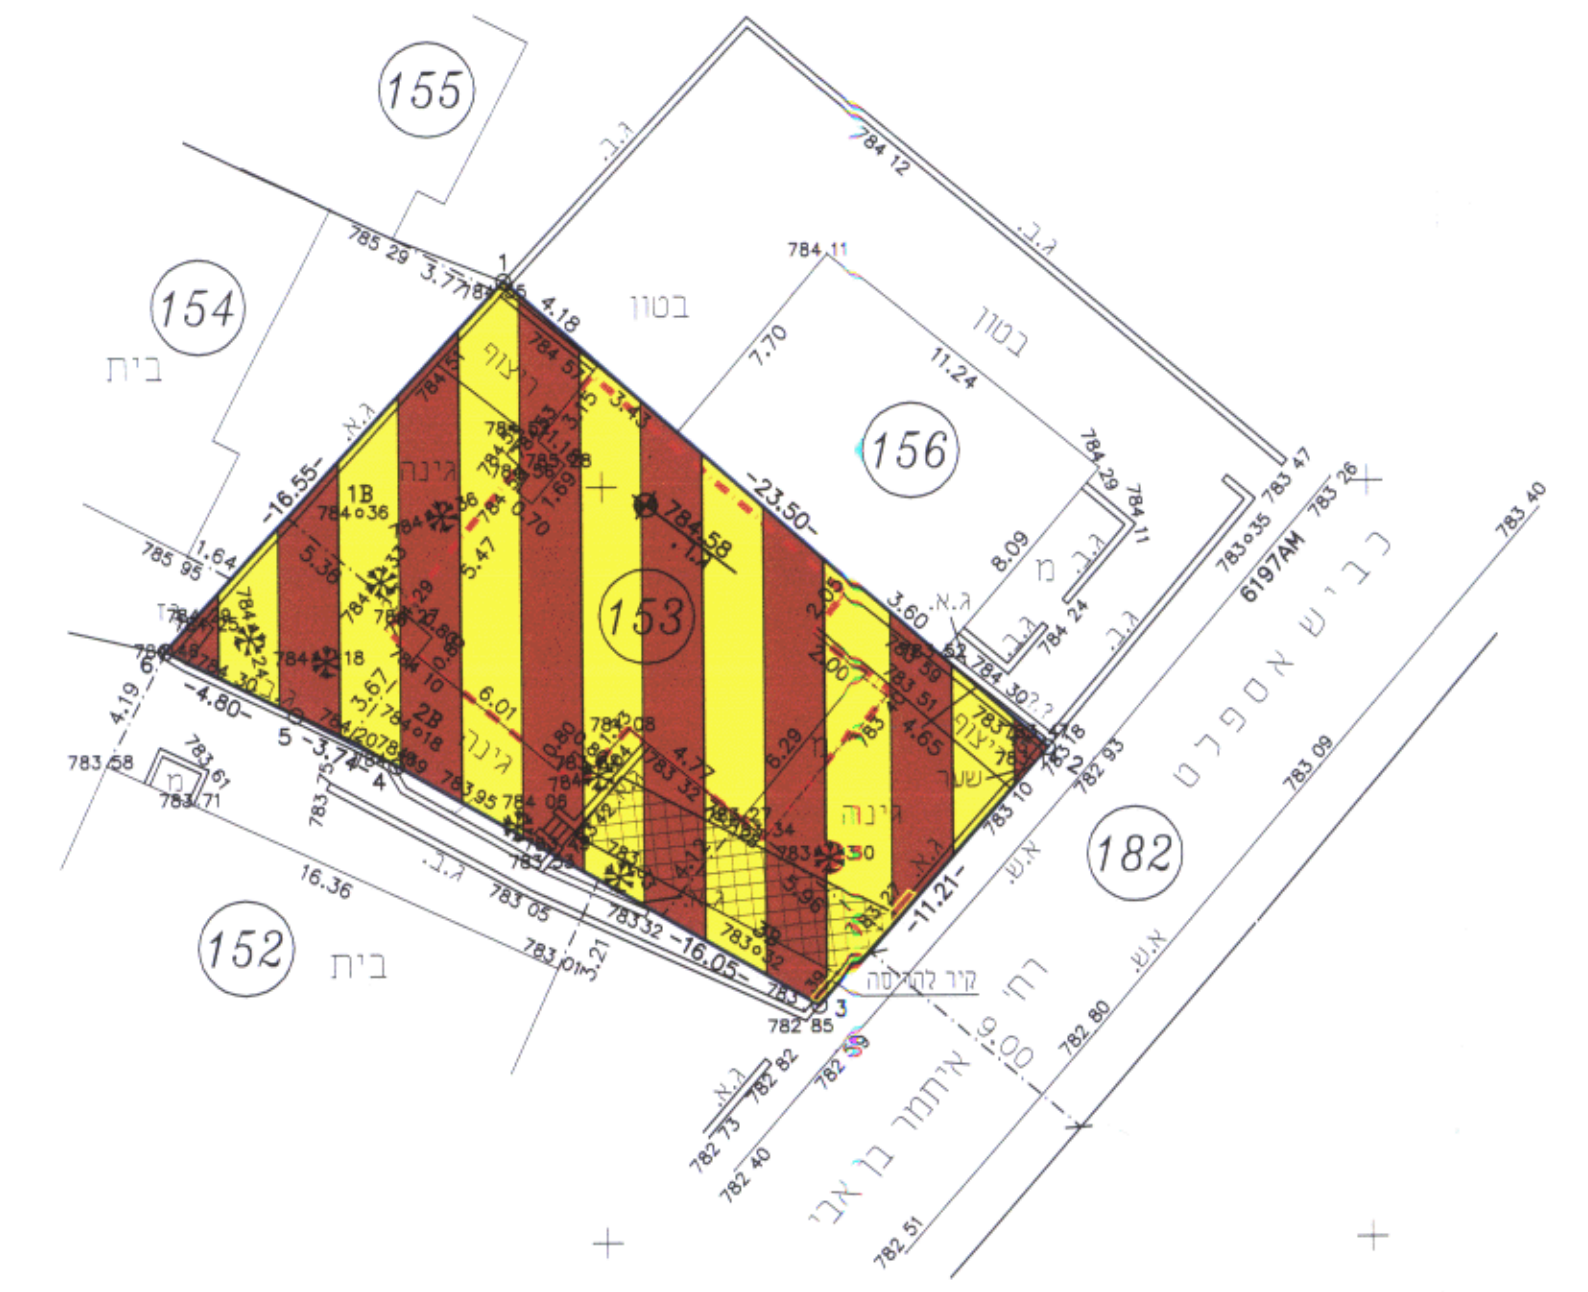

קנ"מ 1 : 250

תרשים הסביבה



מס' סידורי א.מ. 360/98