

מחוז ירושלים
מרתב תכנון מקומי ירושלים
תכנית מס 1258

שינוי מתאר מס 99 1 לתוכנית 2748
(שינוי תכנית מתאר מקומית)

תשריט

ק"מ: 1:250

תחמת כעלי הקבוע :
הגר דבורה
זלתי דור לבני תורה
פרנק שרה תנה
דוד כהן (שר אסתר)
צבורט אברהם אביש
כספי צילי
כספי ירו
ולגר שרה-סרמט
גיל סגל
שרה-סרמט
מירב רייזמן

תחמת מגיש התכנית :
דוד כהן, דרכו ארה"כ 11482542
רח' גבעת משה 7, ירושלים.
טל. 02-5386201

תחמת מתכנן :


אדריכל דן ברלב
אהלי יוסף 20, ירושלים 96319
טל. 02 5002299

תאריך : 10.02

דן בר לב - אדריכל
רח' אחי יוסף 20 ג' - ירושלים
טל. 02-5002299

- הערות
1. המספרים בסוגריים - גבהים אבסולוטיים
 2. הגבהים אבסולוטיים קשורים לניקודה ערונית מס 2 = 766.019
 3. הקורדינאטות קשורות לנקודה 125E, 138E

מצב מאושר עפ"י תכנית 2748
מפה טופוגרפית
1:250 ק"מ

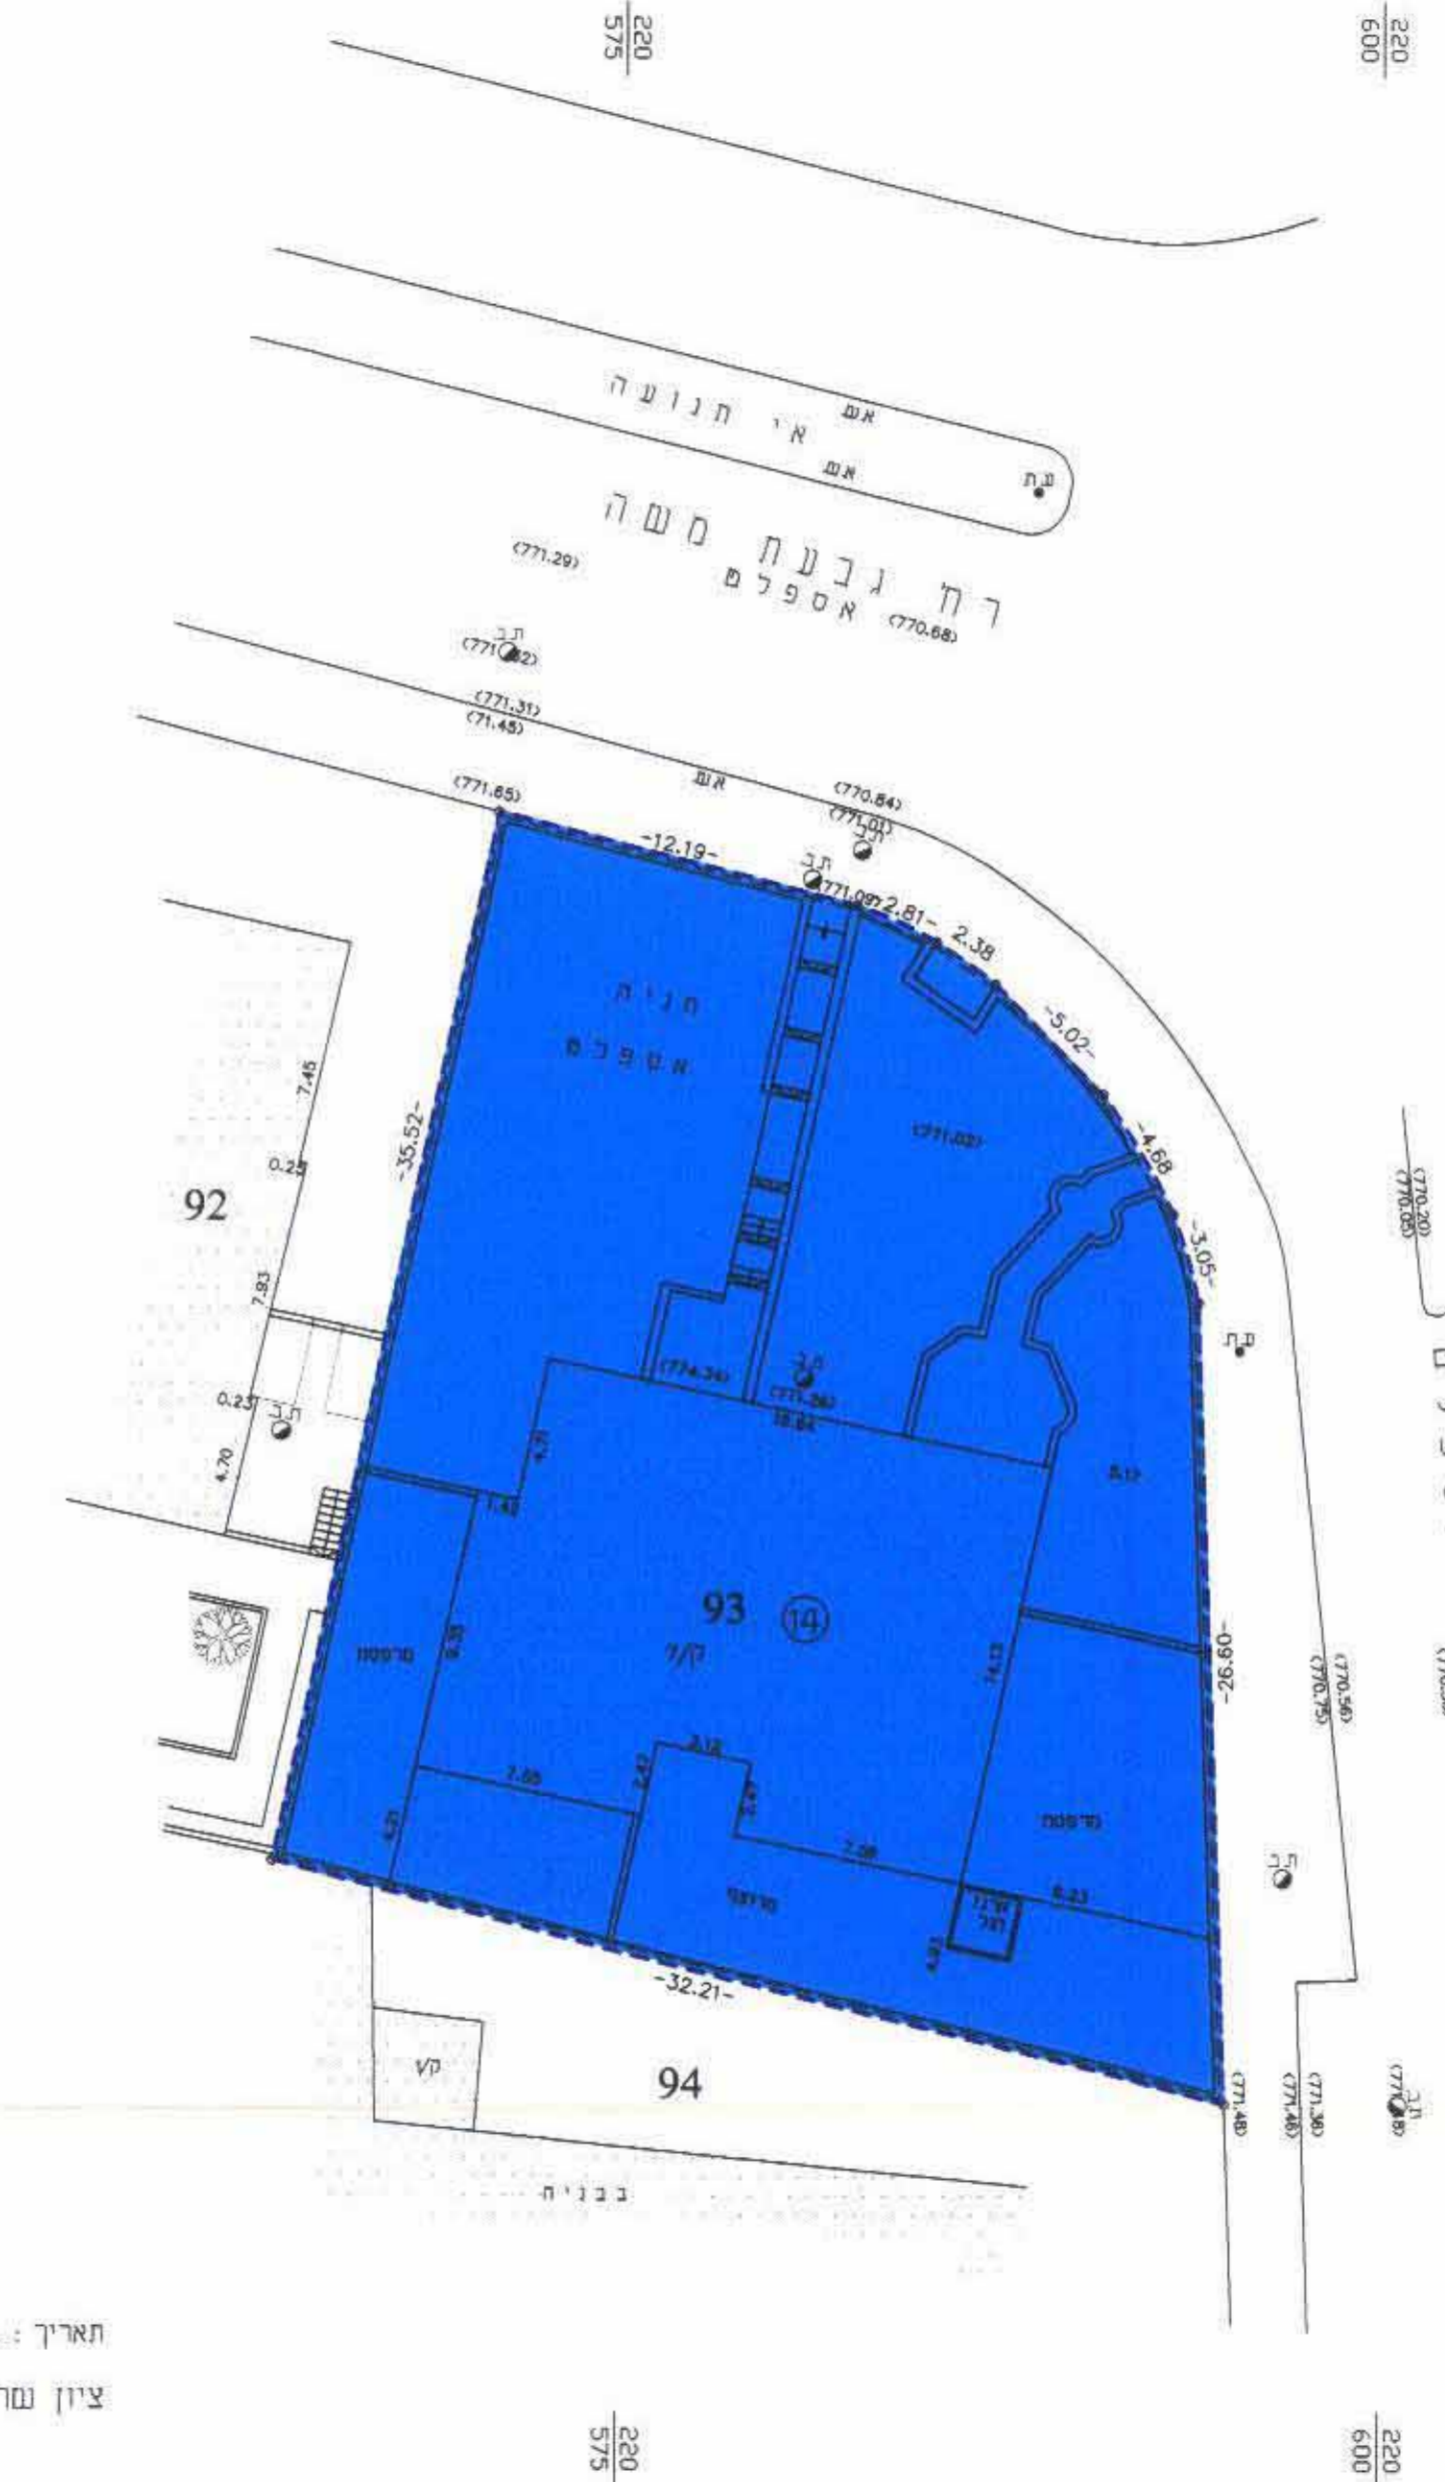

מקרא מצב מאושר
אזור מגורים 2
בנין קיים
גבול חלקה
מס' חלקה
גבול מגרש מאושר
מספר מגרש מאושר


93
14

"לא לצרכי רישום"

תאריך : 03.03
ציון שרון מודד מוסקר
רח' ריישון מס 403 רחוב מבריה 9 טל. 02-6245094

- הערות
1. המספרים בסוגריים - גבהים אבסולוטיים
 2. הגבהים אבסולוטיים קשורים לניקודה ערונית מס 2 = 766.019
 3. הקורדינאטות קשורות לנקודה 125E, 138E

מצב חדש
מפה טופוגרפית
1:250 ק"מ

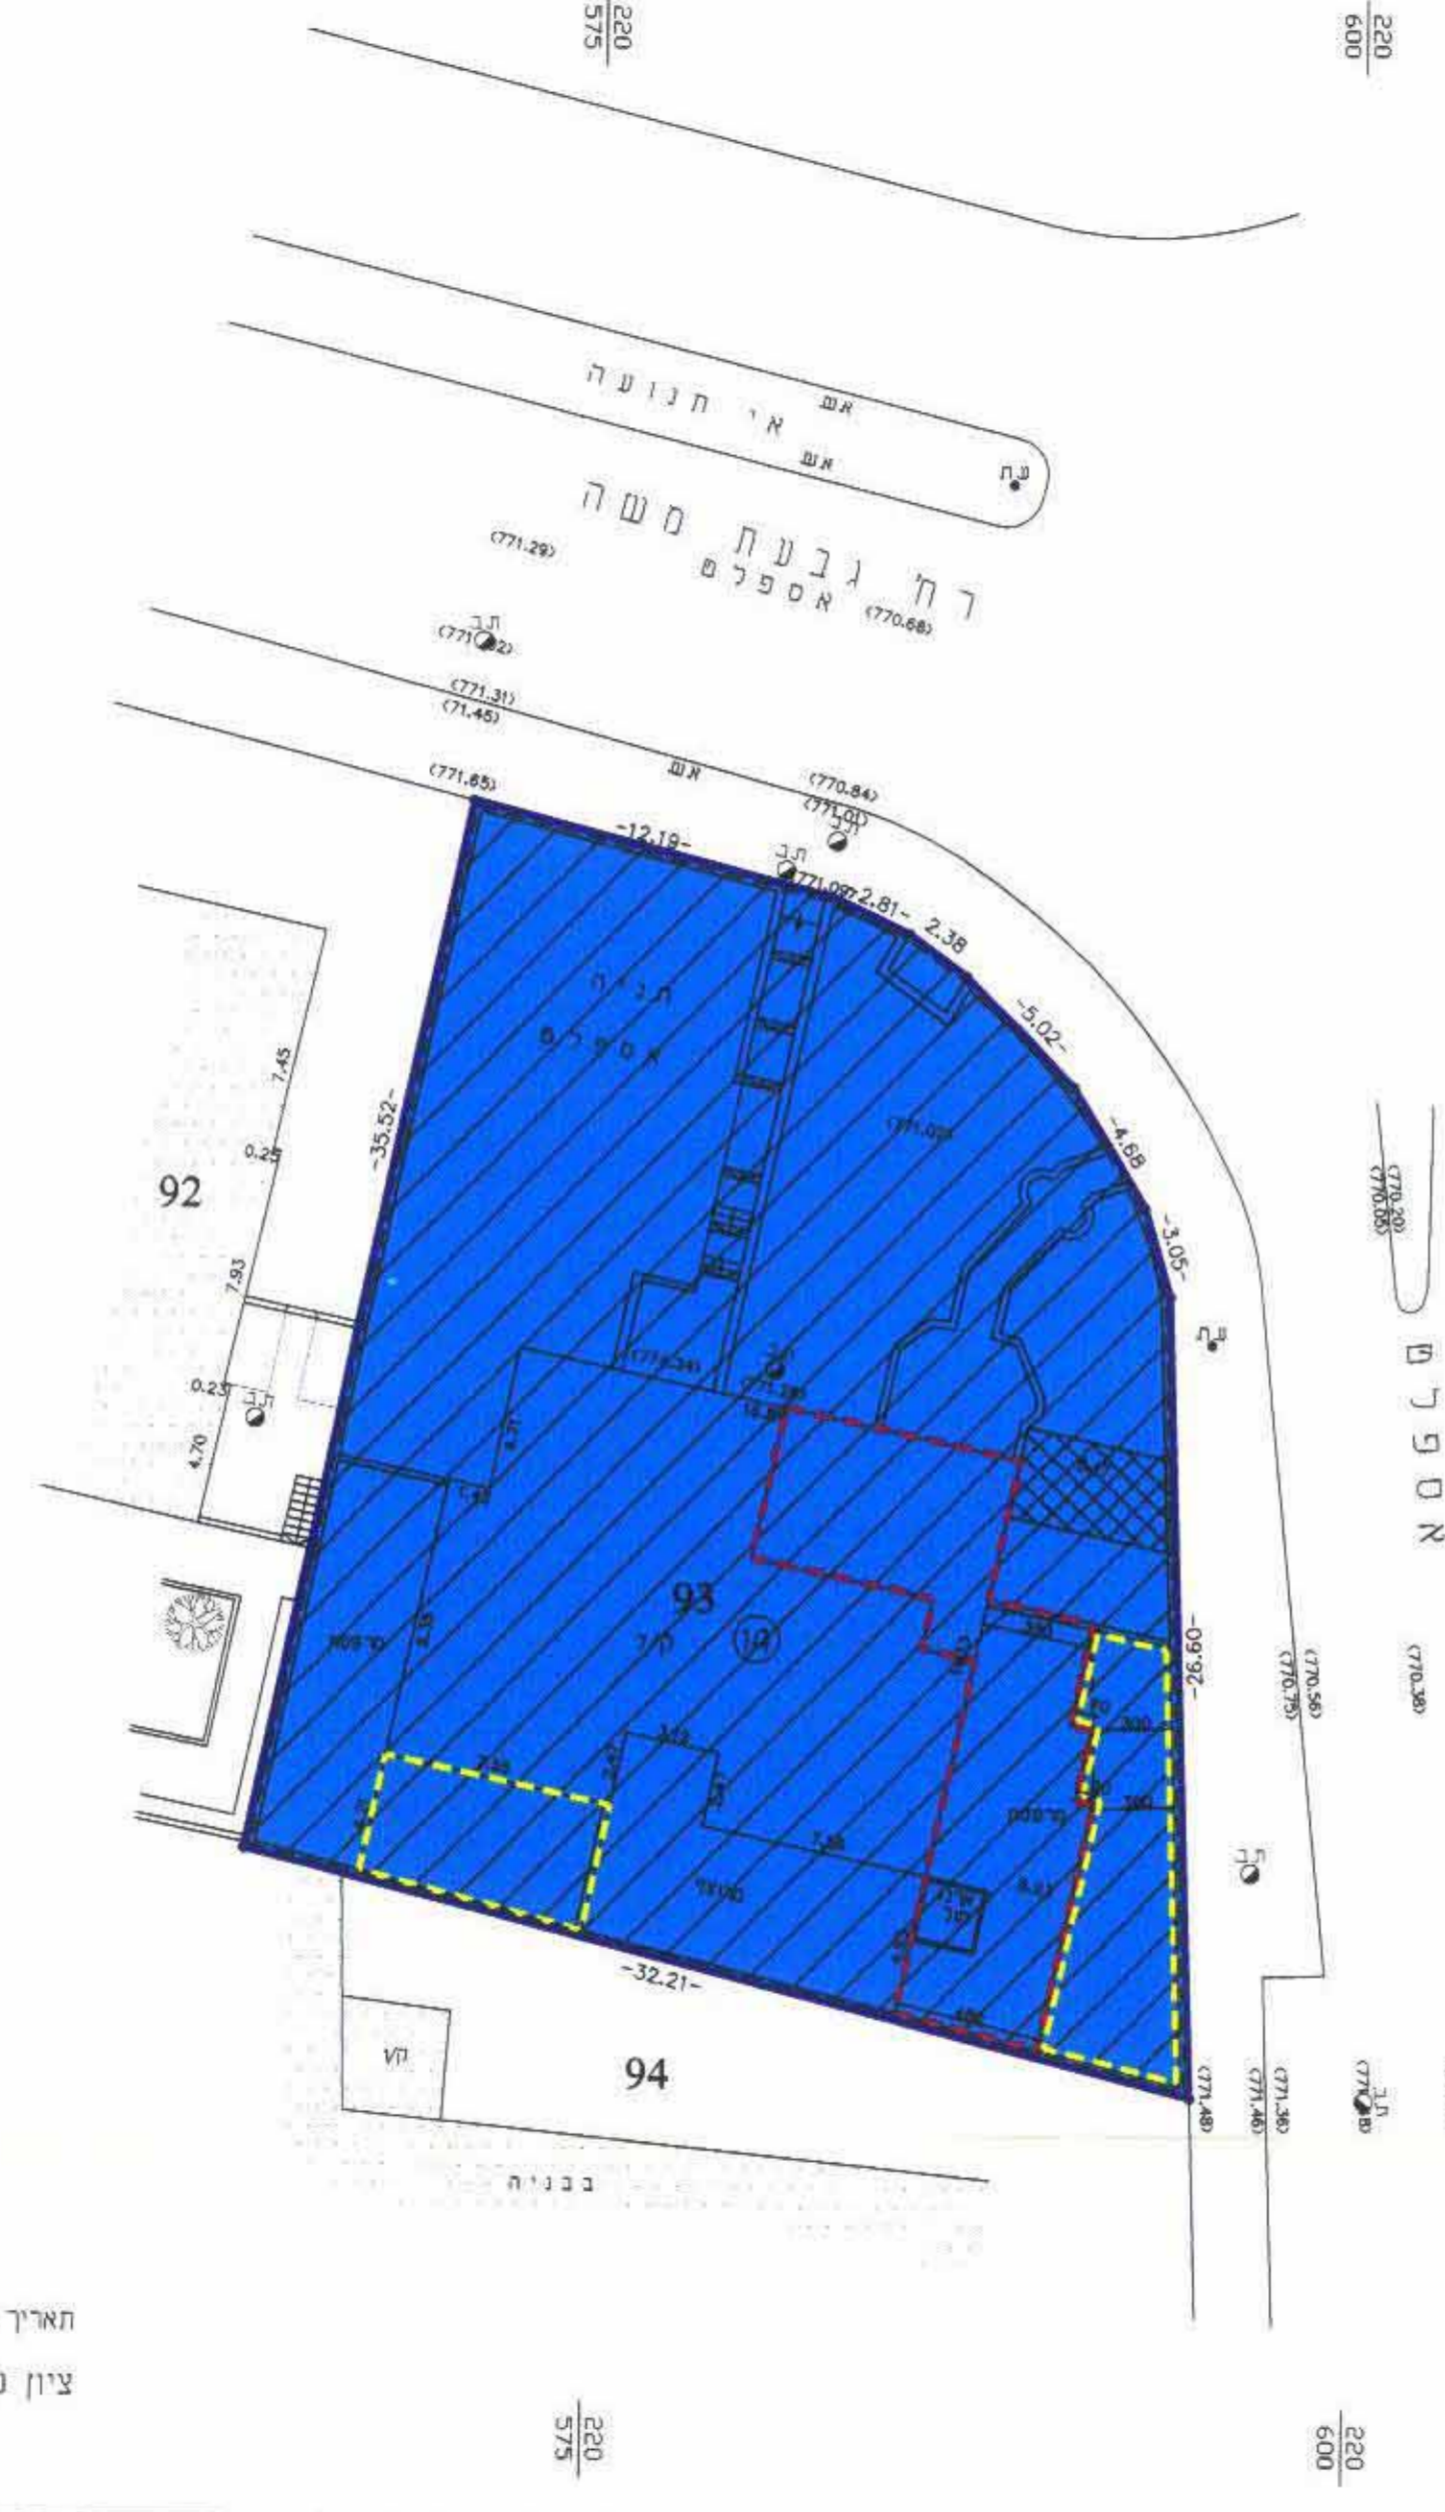

מקרא מצב חדש
גבול תוכנית
אזור מגורים מיוחד
בנין קיים
גבול חלקה
מס' חלקה
גבול מגרש מאושר
מס' מגרש מאושר
קו בנין מירבי לתוספת בניה
מבנה להריסה
חניה
גדר להריסה

93
14

"לא לצרכי רישום"

תאריך : 03.03
ציון שרון מודד מוסקר
רח' ריישון מס 403 רחוב מבריה 9 טל. 02-6245094

מפה ירושלים מחוז ירושלים
מקום : ירושלים
שכונת : גבעת משה
רחוב : רחוב מבריה
גוש מס : 30105
חלקה מס : 93
השטח : 0.953 ד.מ.
הוכן עבור :

1:1250 תרשים מקום



1:5000 תרשים סביבה

