

מחוז ירושלים מרחב תכנון מקומי ירושלים

תכנית מס' מק/6528

שינוי מס. 1/98 לתכנית 5335
(שינוי תכנית מתאר מקומית)

תשריט

ק.נ.מ. 1 : 250

חתימות :

בעלי הקרקע:

חנה שנק רח' דיסקון 15/40 ירושלים
ת.ז. 894402 טל. 02-5664324

יונתן שנק רח' דיסקון 15/40 ירושלים
ת.ז. 30475047 טל. 02-5664324

מגשי התכנית :

חנה שנק רח' דיסקון 15/40 ירושלים
ת.ז. 894402 טל. 02-5664324

יונתן שנק רח' דיסקון 15/40 ירושלים
ת.ז. 30475047 טל. 02-5664324

המתכנן:

ראובני אדריכלים
רח' דב גרונר 237 ירושלים
טל. 02-6735128

ראובני אדר'
רח' דב גרונר 237
ירושלים נאלי



תאריך : 27.4.03

ירושלים - מקור ברוך

גוש: 30072 חלקה: 13

שטח מדוד: 105 מ"ר
שטח רשום: 100 מ"ר

מצב חדש :

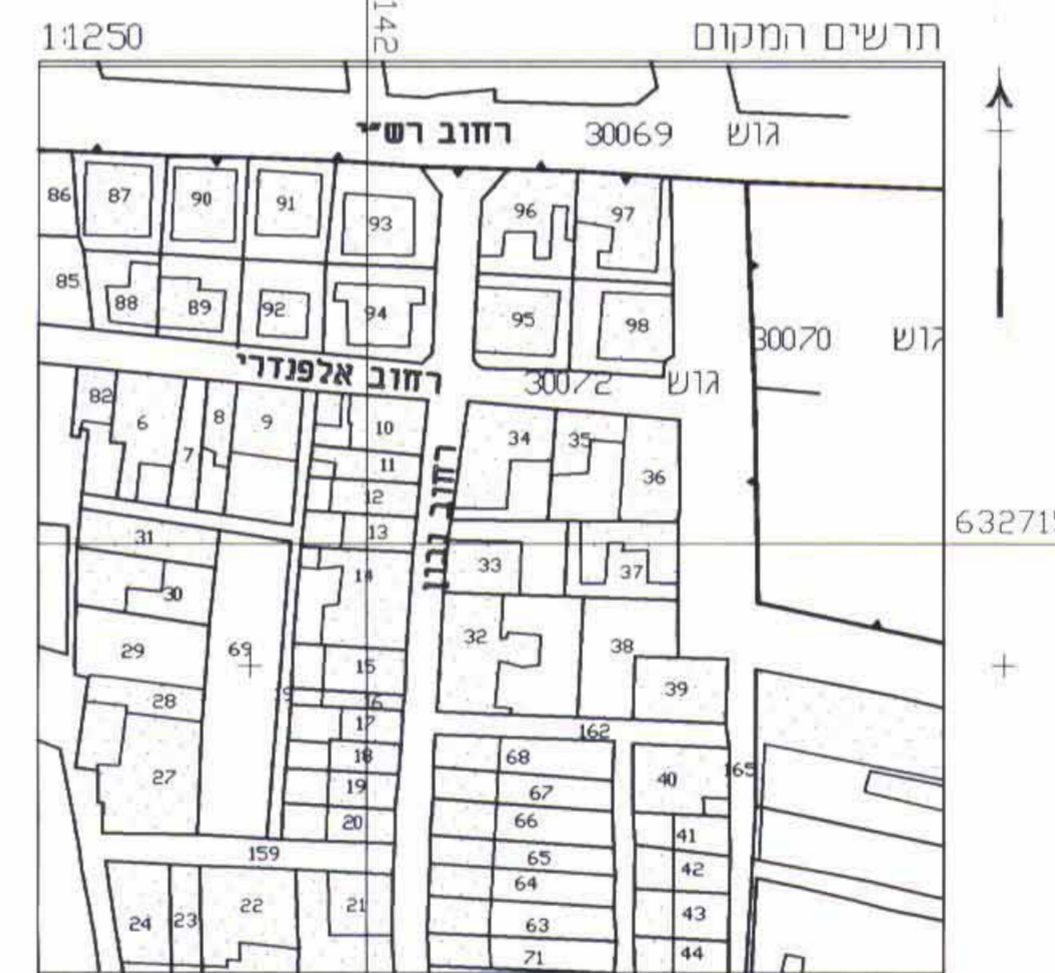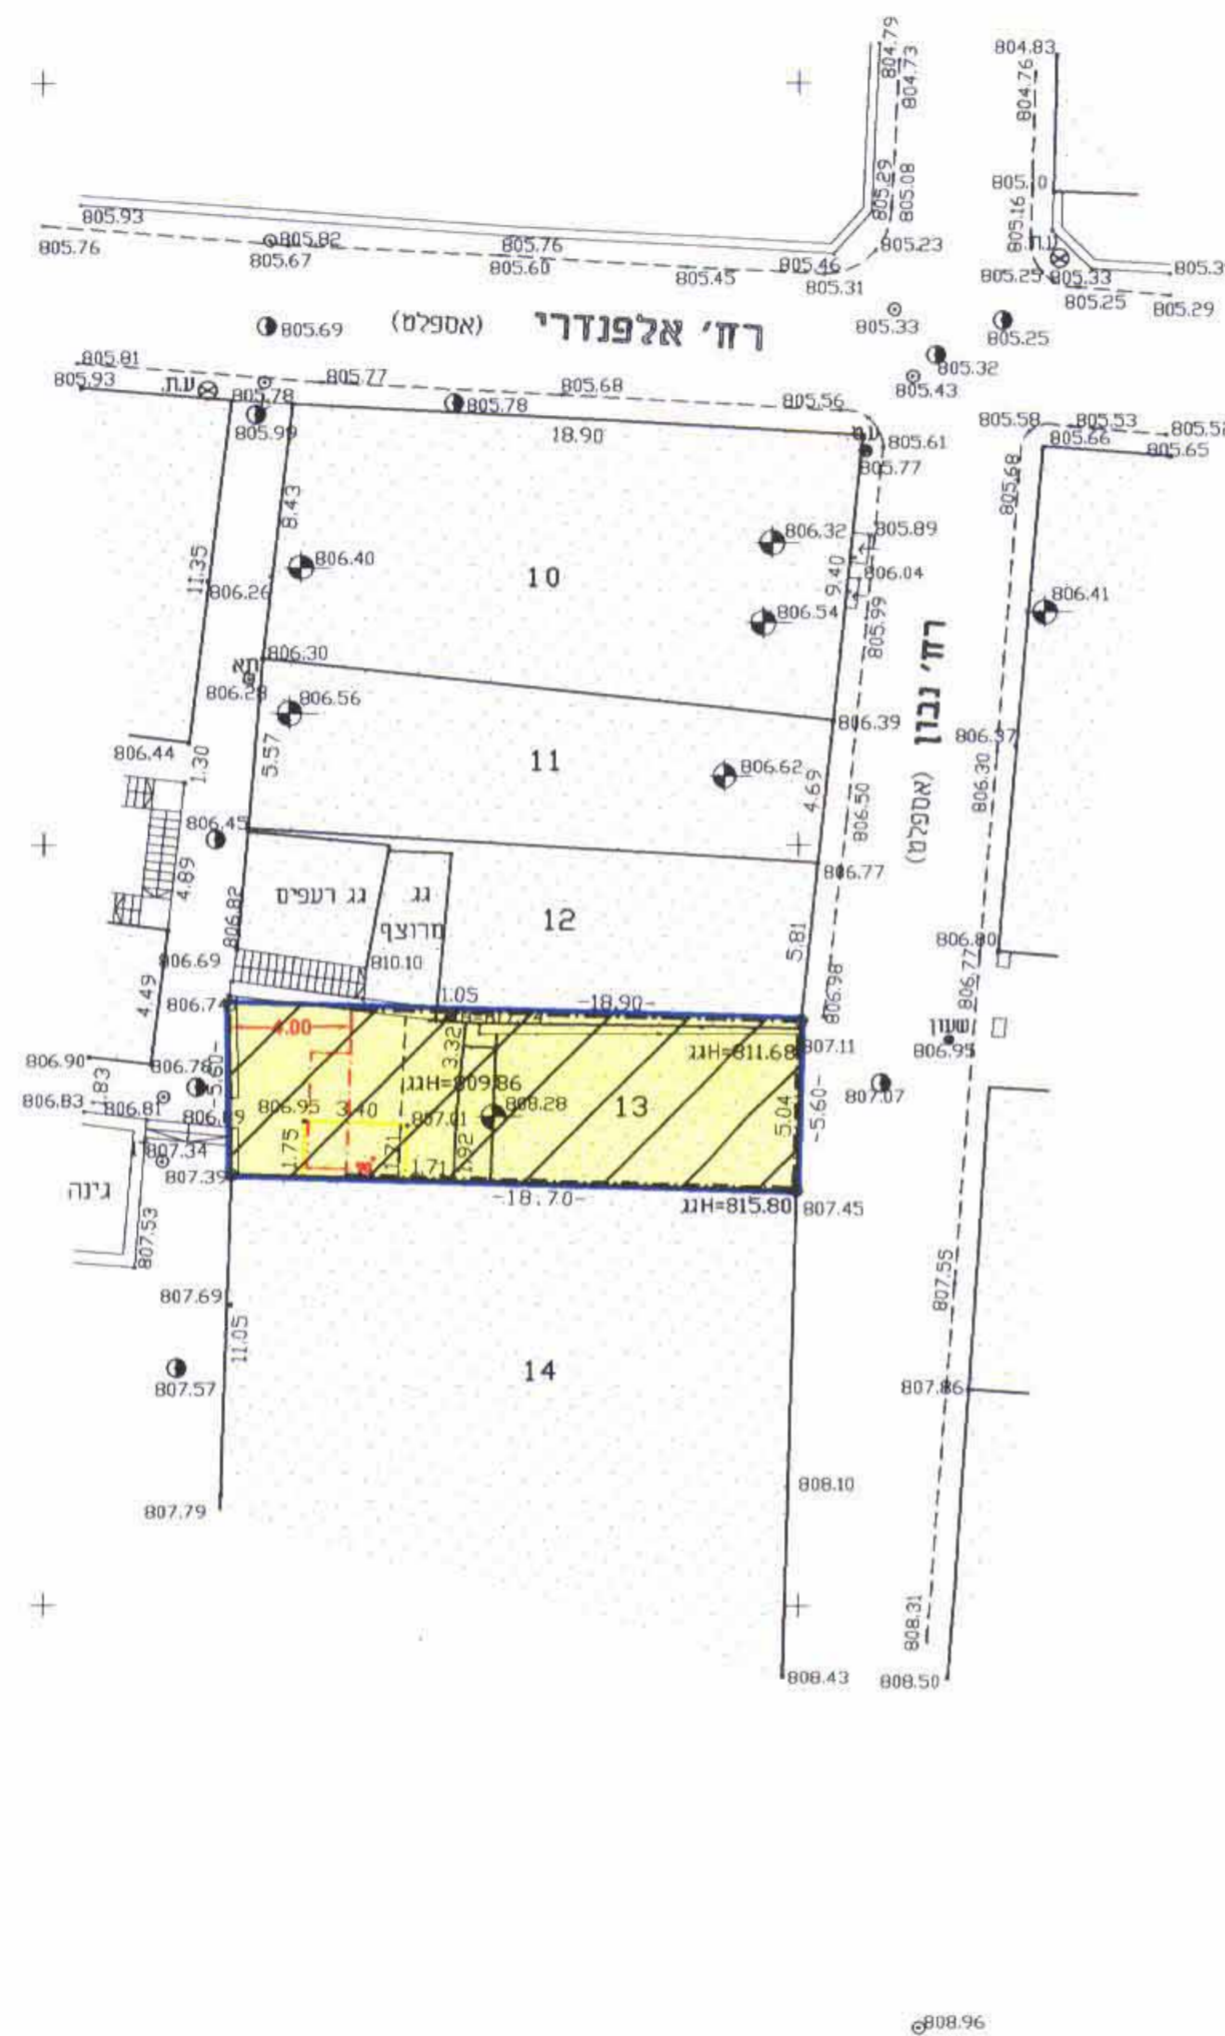

מספר סידורי: מ.א. 56t-98

מקרא מצב חדש :

- גבול תכנית :
- אזור מגורים 3 מיוחד :
- בנין קיים :
- מבנה להריסה :
- גבול חלקה :
- מס' חלקה :
- קו בנין מאושר :
- קו בנין מירבי לתוספת :
- קו בנין מירבי לתוספת מרפסת זזית בקומה א' :



אלישיב
מידות, הנדסה אזרחית וגיאודטית
מיפוי אווירי
תאריך: 9/4/03 חתימה

אלישיב
הנדסה אזרחית וגיאודטית, מיפוי אווירי
מודדים מוסמכים, שמאות מקרקעין
רח' הרכבים 9, ירושלים טל. 02-6793012, פקס/מודד 02-6797852
E-MAIL : m_ely@zahav.net.il

שם שרשום: 56a-98	תאריך: 17/02/2003	הערות: 22/03/1998
מייסד: מיכאל אלישיב - רשיון מס' 196	יורם אלישיב - רשיון מס' 985	חתימה:
מודד מוסמך ושמאי מקרקעין		

