

מחוז ירושלים
מרחב תכנון מקומי ירושלים
תכנית מס' 6535
שינוי מס' 13/00 לתכנית המתאר המקומית לירושלים
(שינוי תכנית מתאר מקומית)




תשרים
קנים 1:250

חתימת בעלי הקרקע:
מינהל מקרקעי ישראל, רח' יפ' 216, ירושלים
טל' 02-5318888 בנין שערי-העיר

חתימת מגישי התכנית: קומי חגי ת.ו. 02805442
רח' גורדון 2 מיקוד 96662 טל' 02-6519510
קומורובקי רולנד (אריה) רח' גלבוע 47
מבשרת ציון, טל' 02-5334934 מיקוד 90805
ת.ו. 4163288 חתימה

חתימת המתכנן:
ה. בלום-אדריכל ותכנון ערים מר. 29740
הנכרים, רח' אהרן פיטל 14, ירושלים
הנו. 06419139 טל' 5828112 מיקוד 95354


תאריך: 2003-8-11

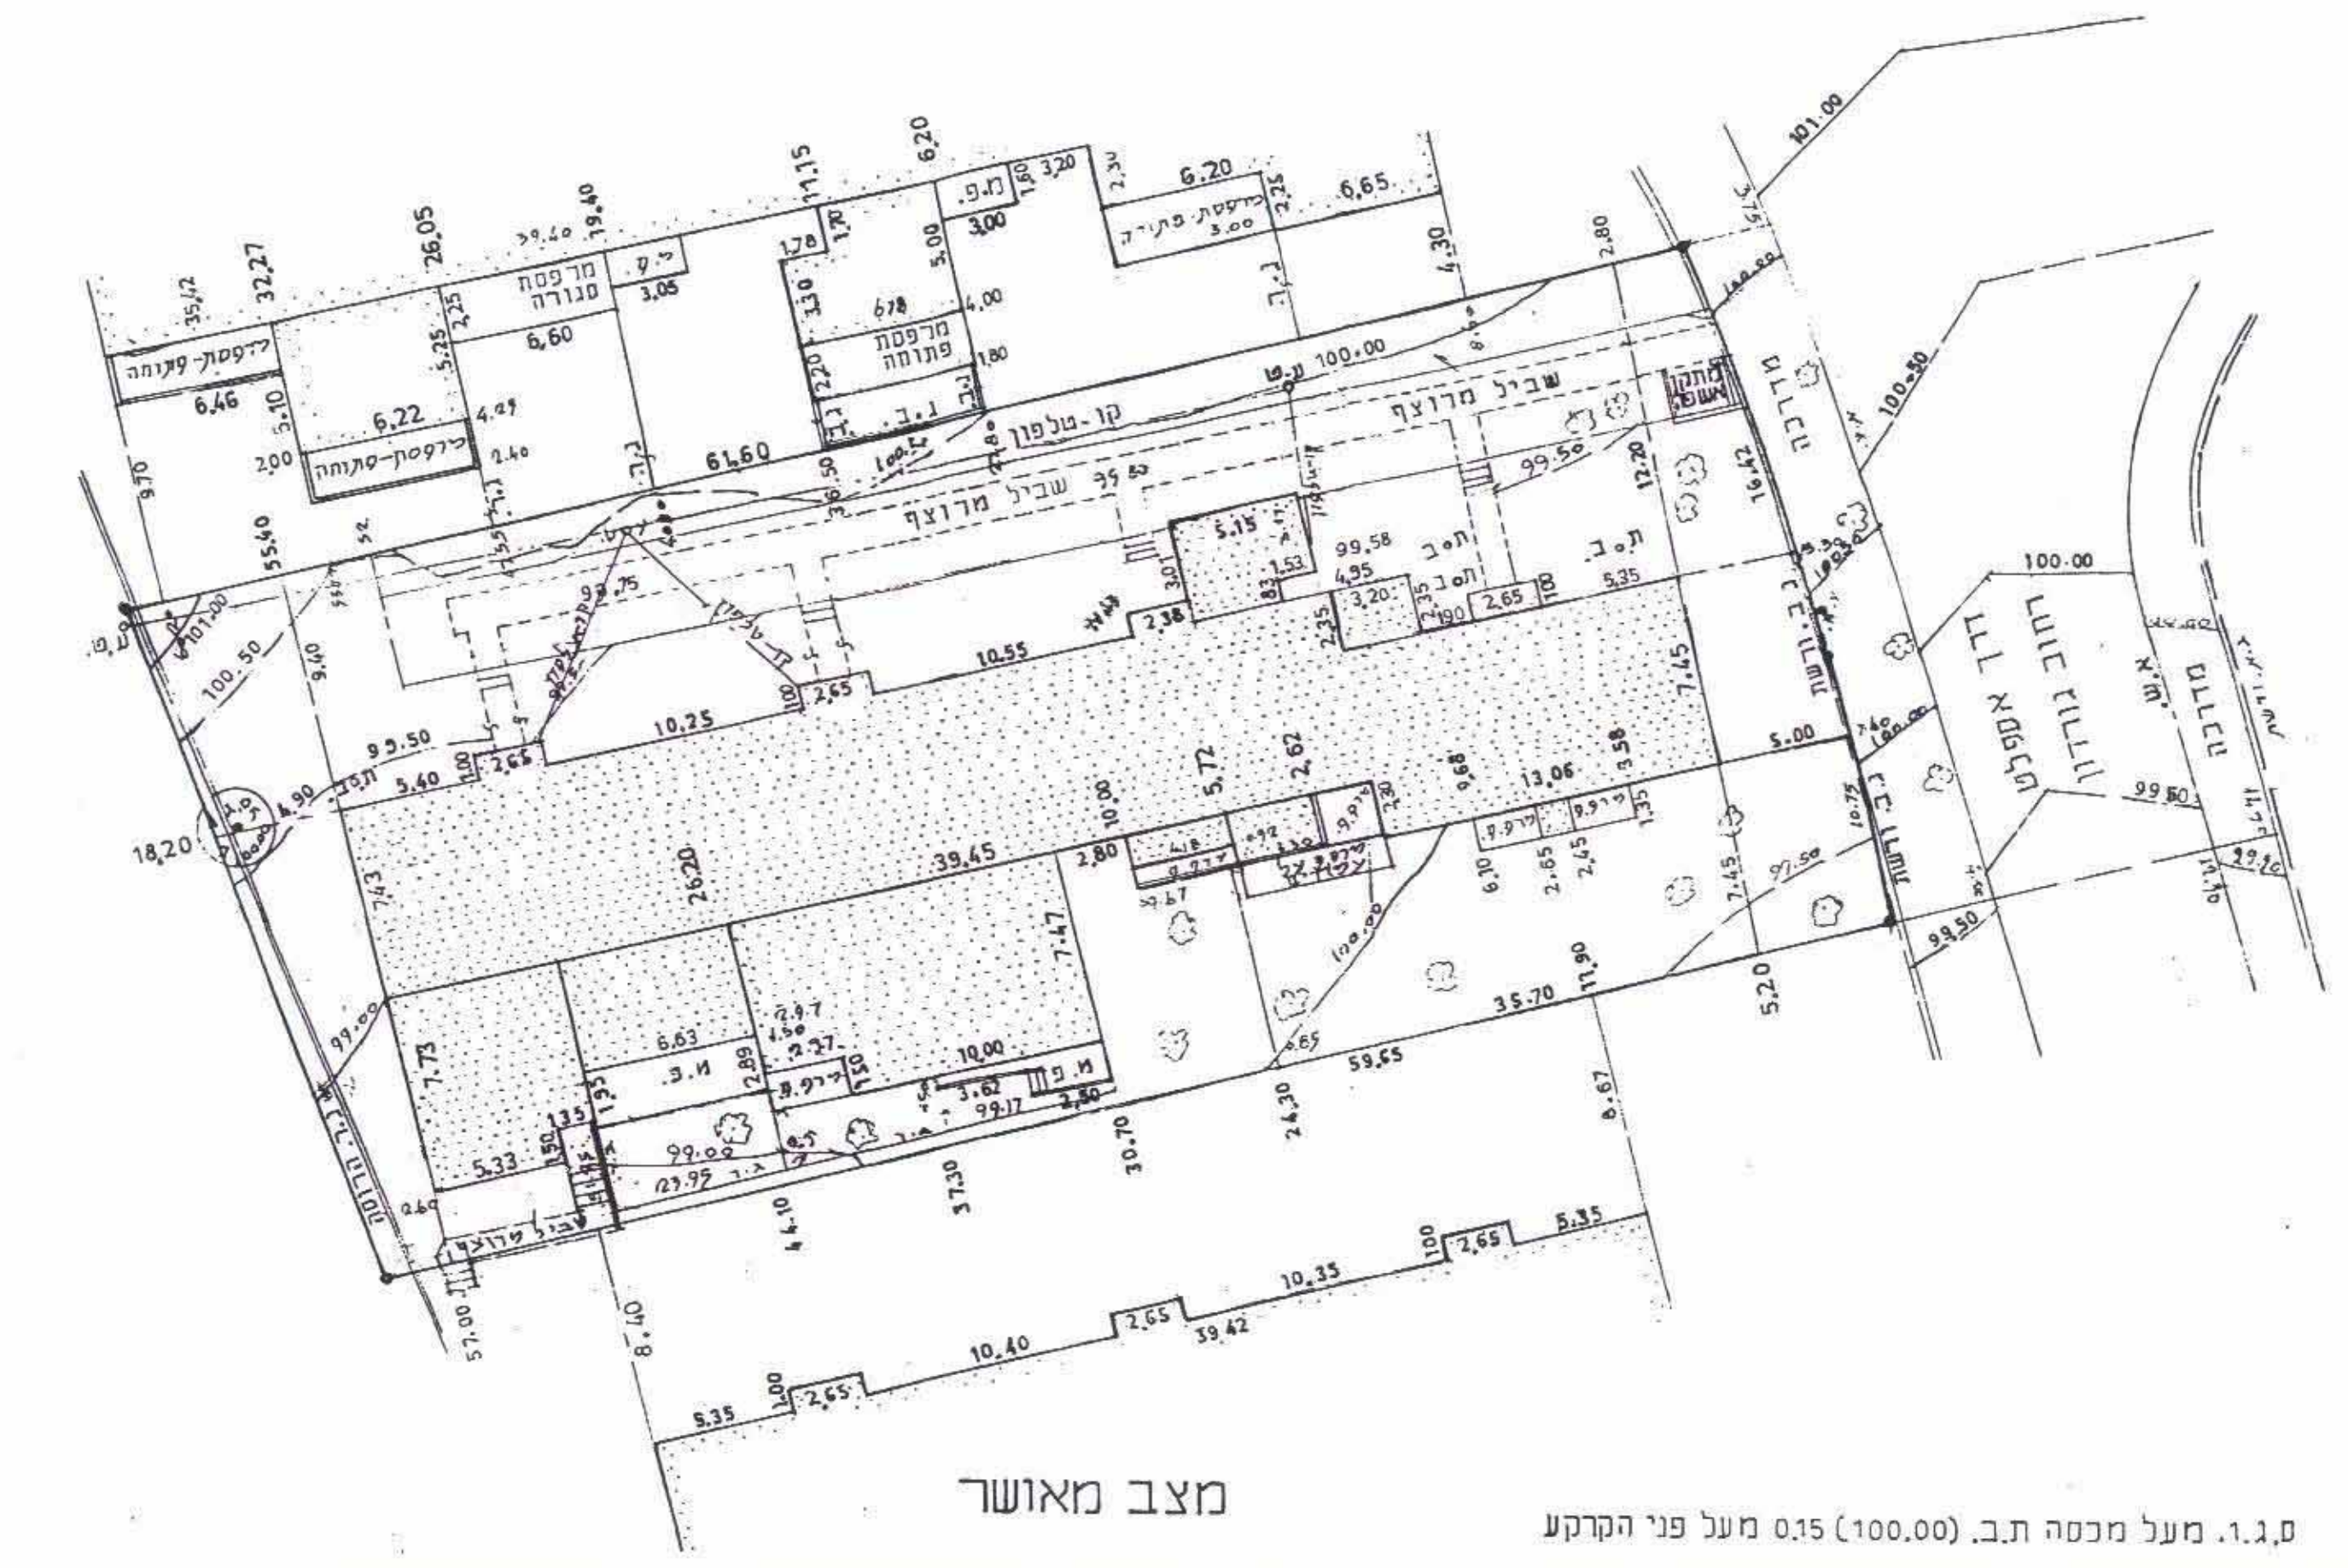


מצב מאושר

ס.ג.ו. מעל מכסה תב. (100.00) 0.15 מעל פני הקרקע


קנה מידה 1:250

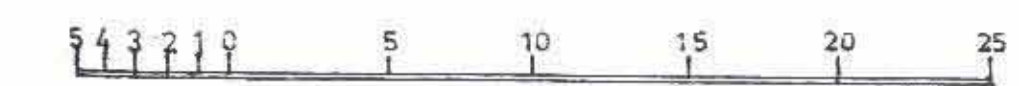

מקרא מצב מאושר:
אזור מגורים ו
בנין קיים
גבול חלקה
מס' חלקה

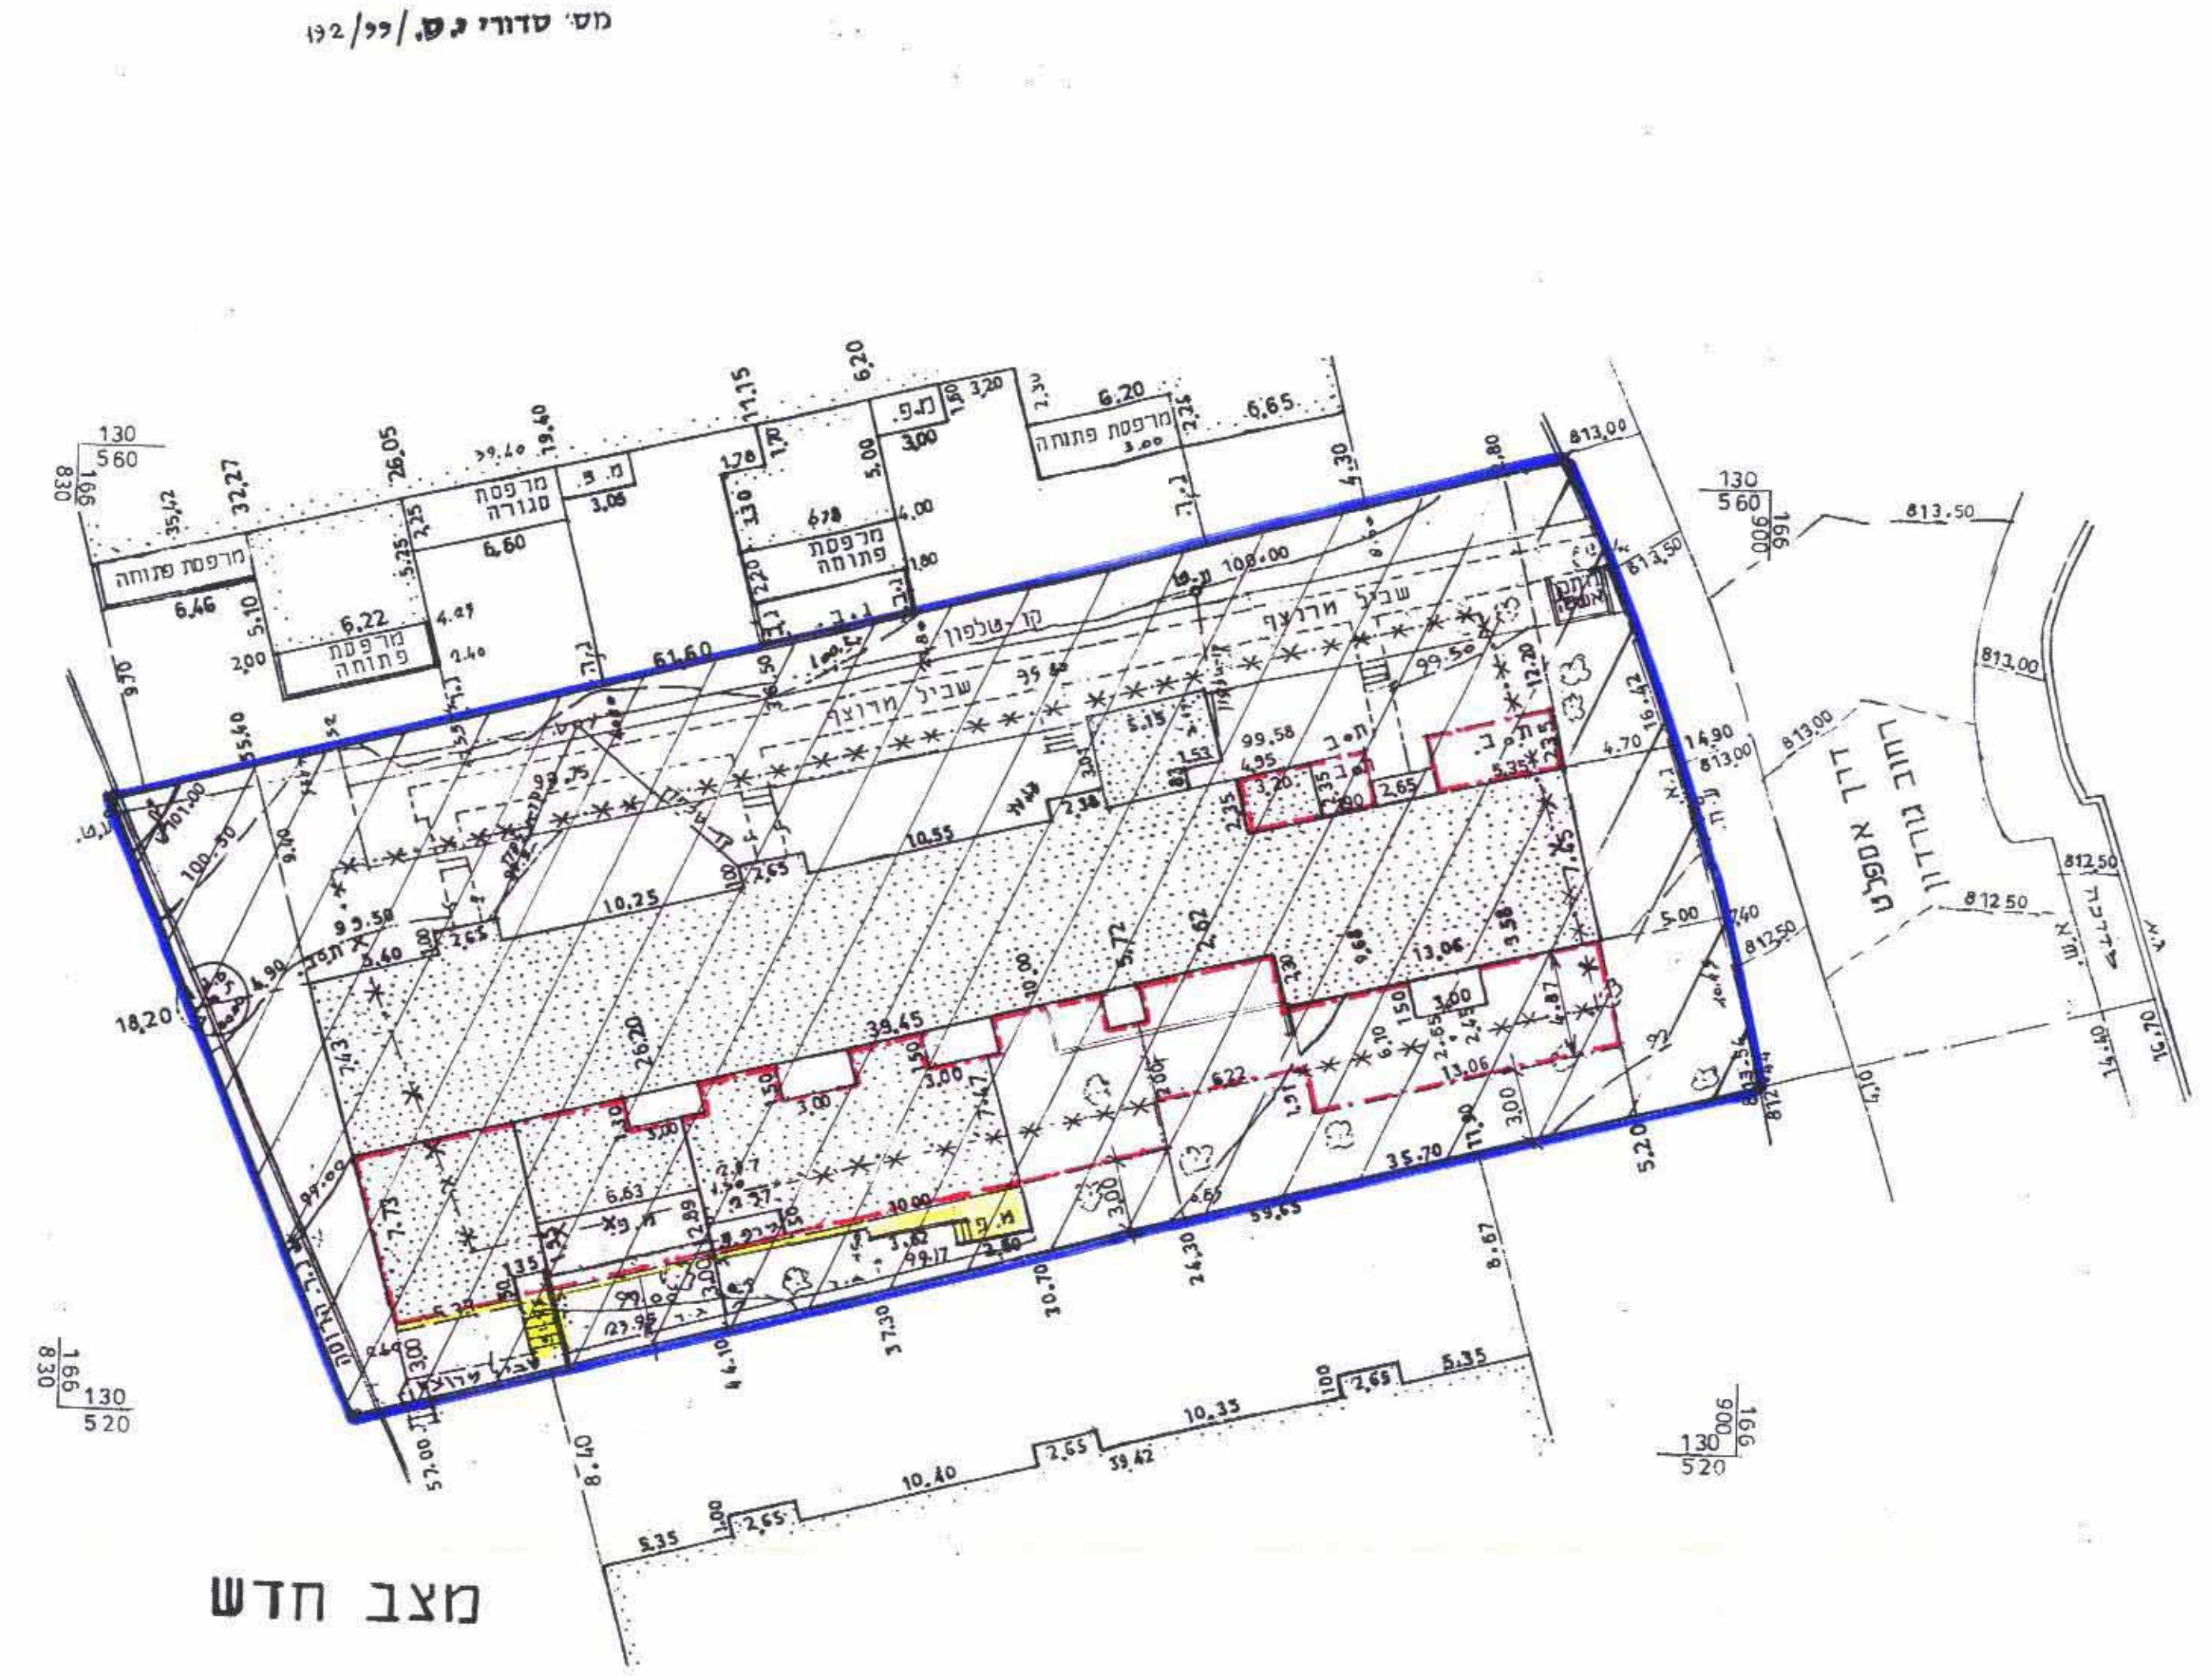

מצב חדש

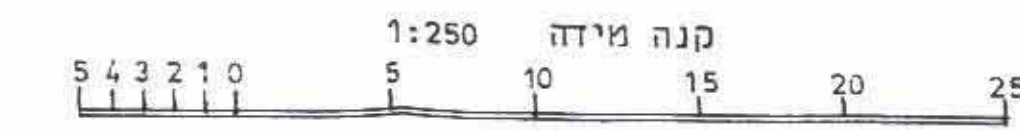

מקרא מצב חדש
גבול התכנית
אזור מגורים ו
בנין קיים
גבול חלקה
מס' חלקה
קו בנין מאושר-
לביטול
קו בנין מירבי-
לתוספת בניה
מבנה מדרגות וגדר
להריסה

פער:
הגובה מבוסס על נקודה עירונית מס' 69
בנובה 735.70
2. המדידה מבוססת על נקודות י"מ/802 ו-י"מ/204

יעקוב סומך מודד מיושם
מ.ד. 322 טלפון 02-5826642
ת.ד. 1395 ירושלים
20.7.03

מחוז: ירושלים
נ פ ה: ירושלים
ע י ר: ירושלים
מקום: קרית היובל, רח' גורדון 2
ג ו ע: 30408 חלקה 140
הוכן עבור: הבעלים
השטח: 1673 ד.מ.

