

מחוז ירושלים  
 מרחב תכנון מקומי ירושלים  
 תכנית מס' 6589 א'  
 שינוי מס' 01/ לתכנית 6589  
 (שינוי תכנית מתאר מקומית)

**תשרים**  
 קנ"מ 1:250

חתימות

חתימת בעל הקרקע

קניג ישראל, רחוב סרוצקין 30, ירושלים.  
 ליון מטילדה, רחוב סרוצקין 30, ירושלים.  
 גילקרוב שלמה, רחוב סרוצקין 30, ירושלים.  
 שמואלי בוצינא, רחוב סרוצקין 30, ירושלים.  
 שרייבר יוסף, רחוב סרוצקין 30, ירושלים.  
 מיכר יצחק, רחוב סרוצקין 30, ירושלים.

לדר עמיהוד, רחוב סרוצקין 30, ירושלים.  
 קרביץ שלמה, רחוב סרוצקין 30, ירושלים.  
 ציסרון דוד, רחוב סרוצקין 30, ירושלים.  
 רביע עזרא, רחוב סרוצקין 30, ירושלים.  
 נויגרשל טובה, רחוב סרוצקין 30, ירושלים.  
 אורן רבקה, רחוב סרוצקין 30, ירושלים.




מגישי התכנית:

ליון מטילדה, רחוב סרוצקין 30, ירושלים.  
 גילקרוב שלמה, רחוב סרוצקין 30, ירושלים.  
 לדר עמיהוד, רחוב סרוצקין 30, ירושלים.  
 קרביץ שלמה, רחוב סרוצקין 30, ירושלים.

חיים שחר אדריכלים בע"מ  
 ת.ד. 58901361

חתימת המתכנן: חיים שחר אדריכלים בע"מ, רח' החלוץ 18, ירושלים. טל' 02-6528316

תאריך: 28.01.04

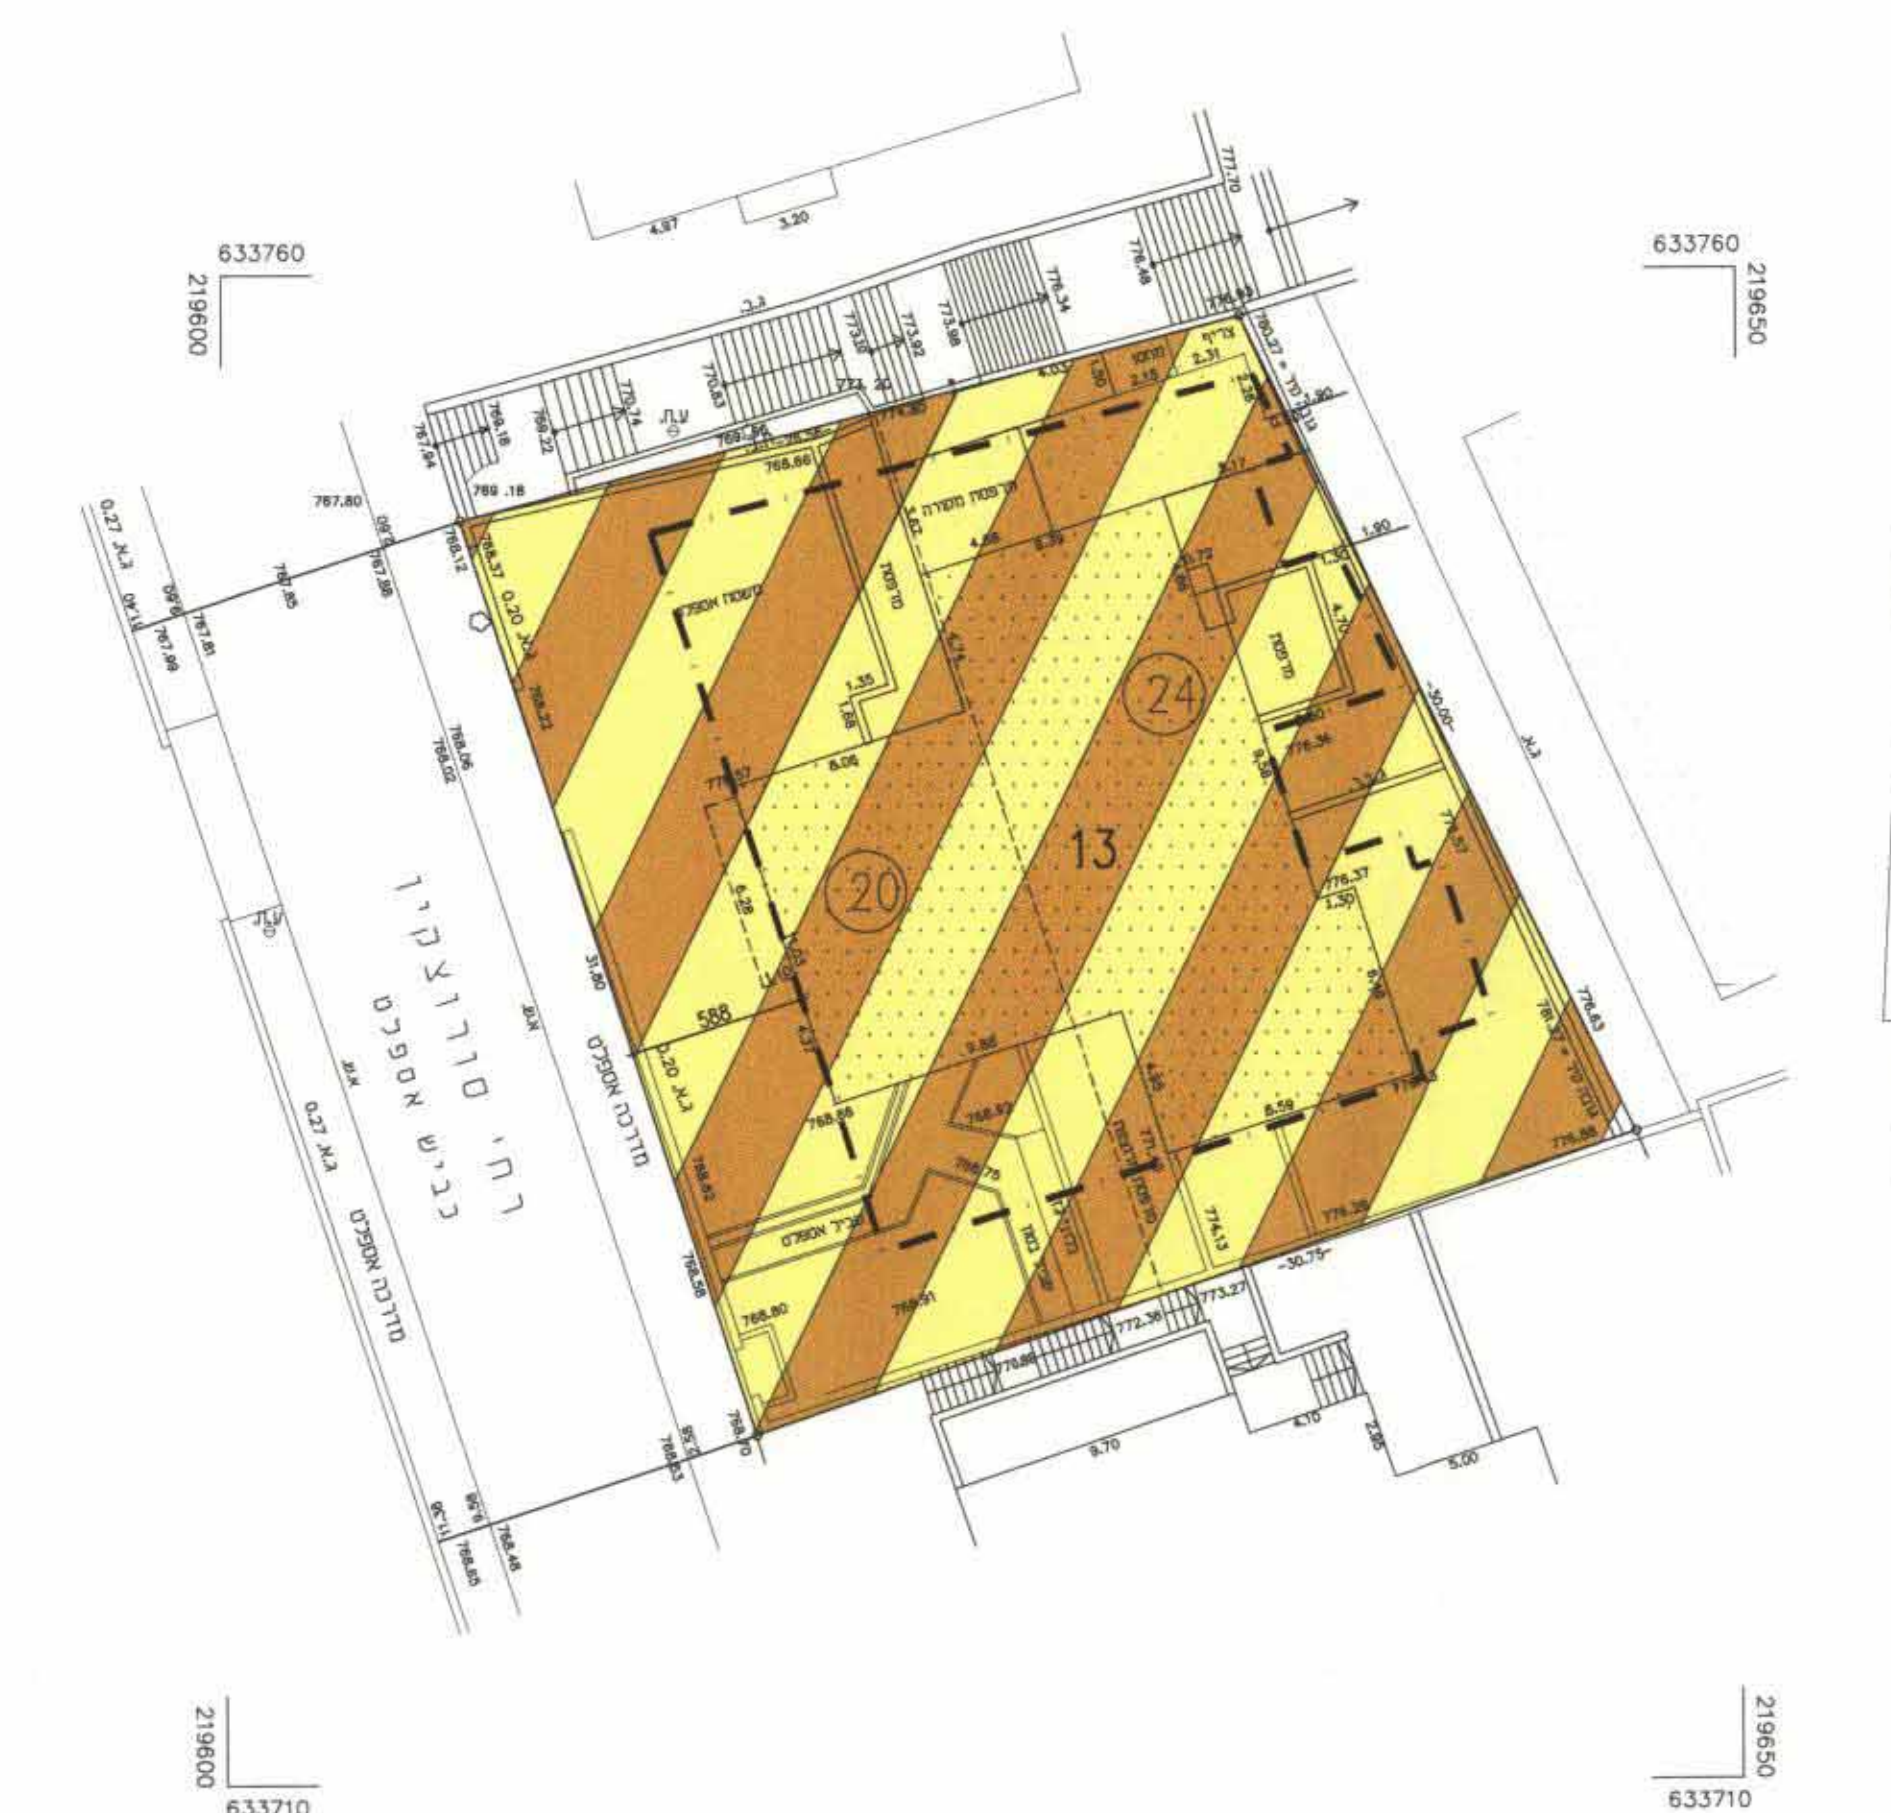

מצב מאושר ע"פ תכנית מס' 6589  
 קנ"מ 1:250


הערות:  
 1. המדידה מבוססת על נקודות ממשלתיות י"מ/6442, י"מ/3155  
 2. הגובה מבוסס על נקודה עירונית מס' 165 בגובה 816.89

**מקרא מצב מאושר**

- אזור מגורים מיוחד
- בנין קיים
- גבול חלקה
- 13** מס חלקה
- גבול מגרש מאושר
- 20** מספר מגרש מאושר
- קו בנין מאושר לבניה

מחוז: ירושלים  
 נפה: ירושלים  
 עיר: ירושלים  
 מקום רח' סרוצקין 30  
 גוש: 30299 חלקה: 13  
 שטח: 0.890 ד.מ.

מצב חדש קנ"מ 1:250

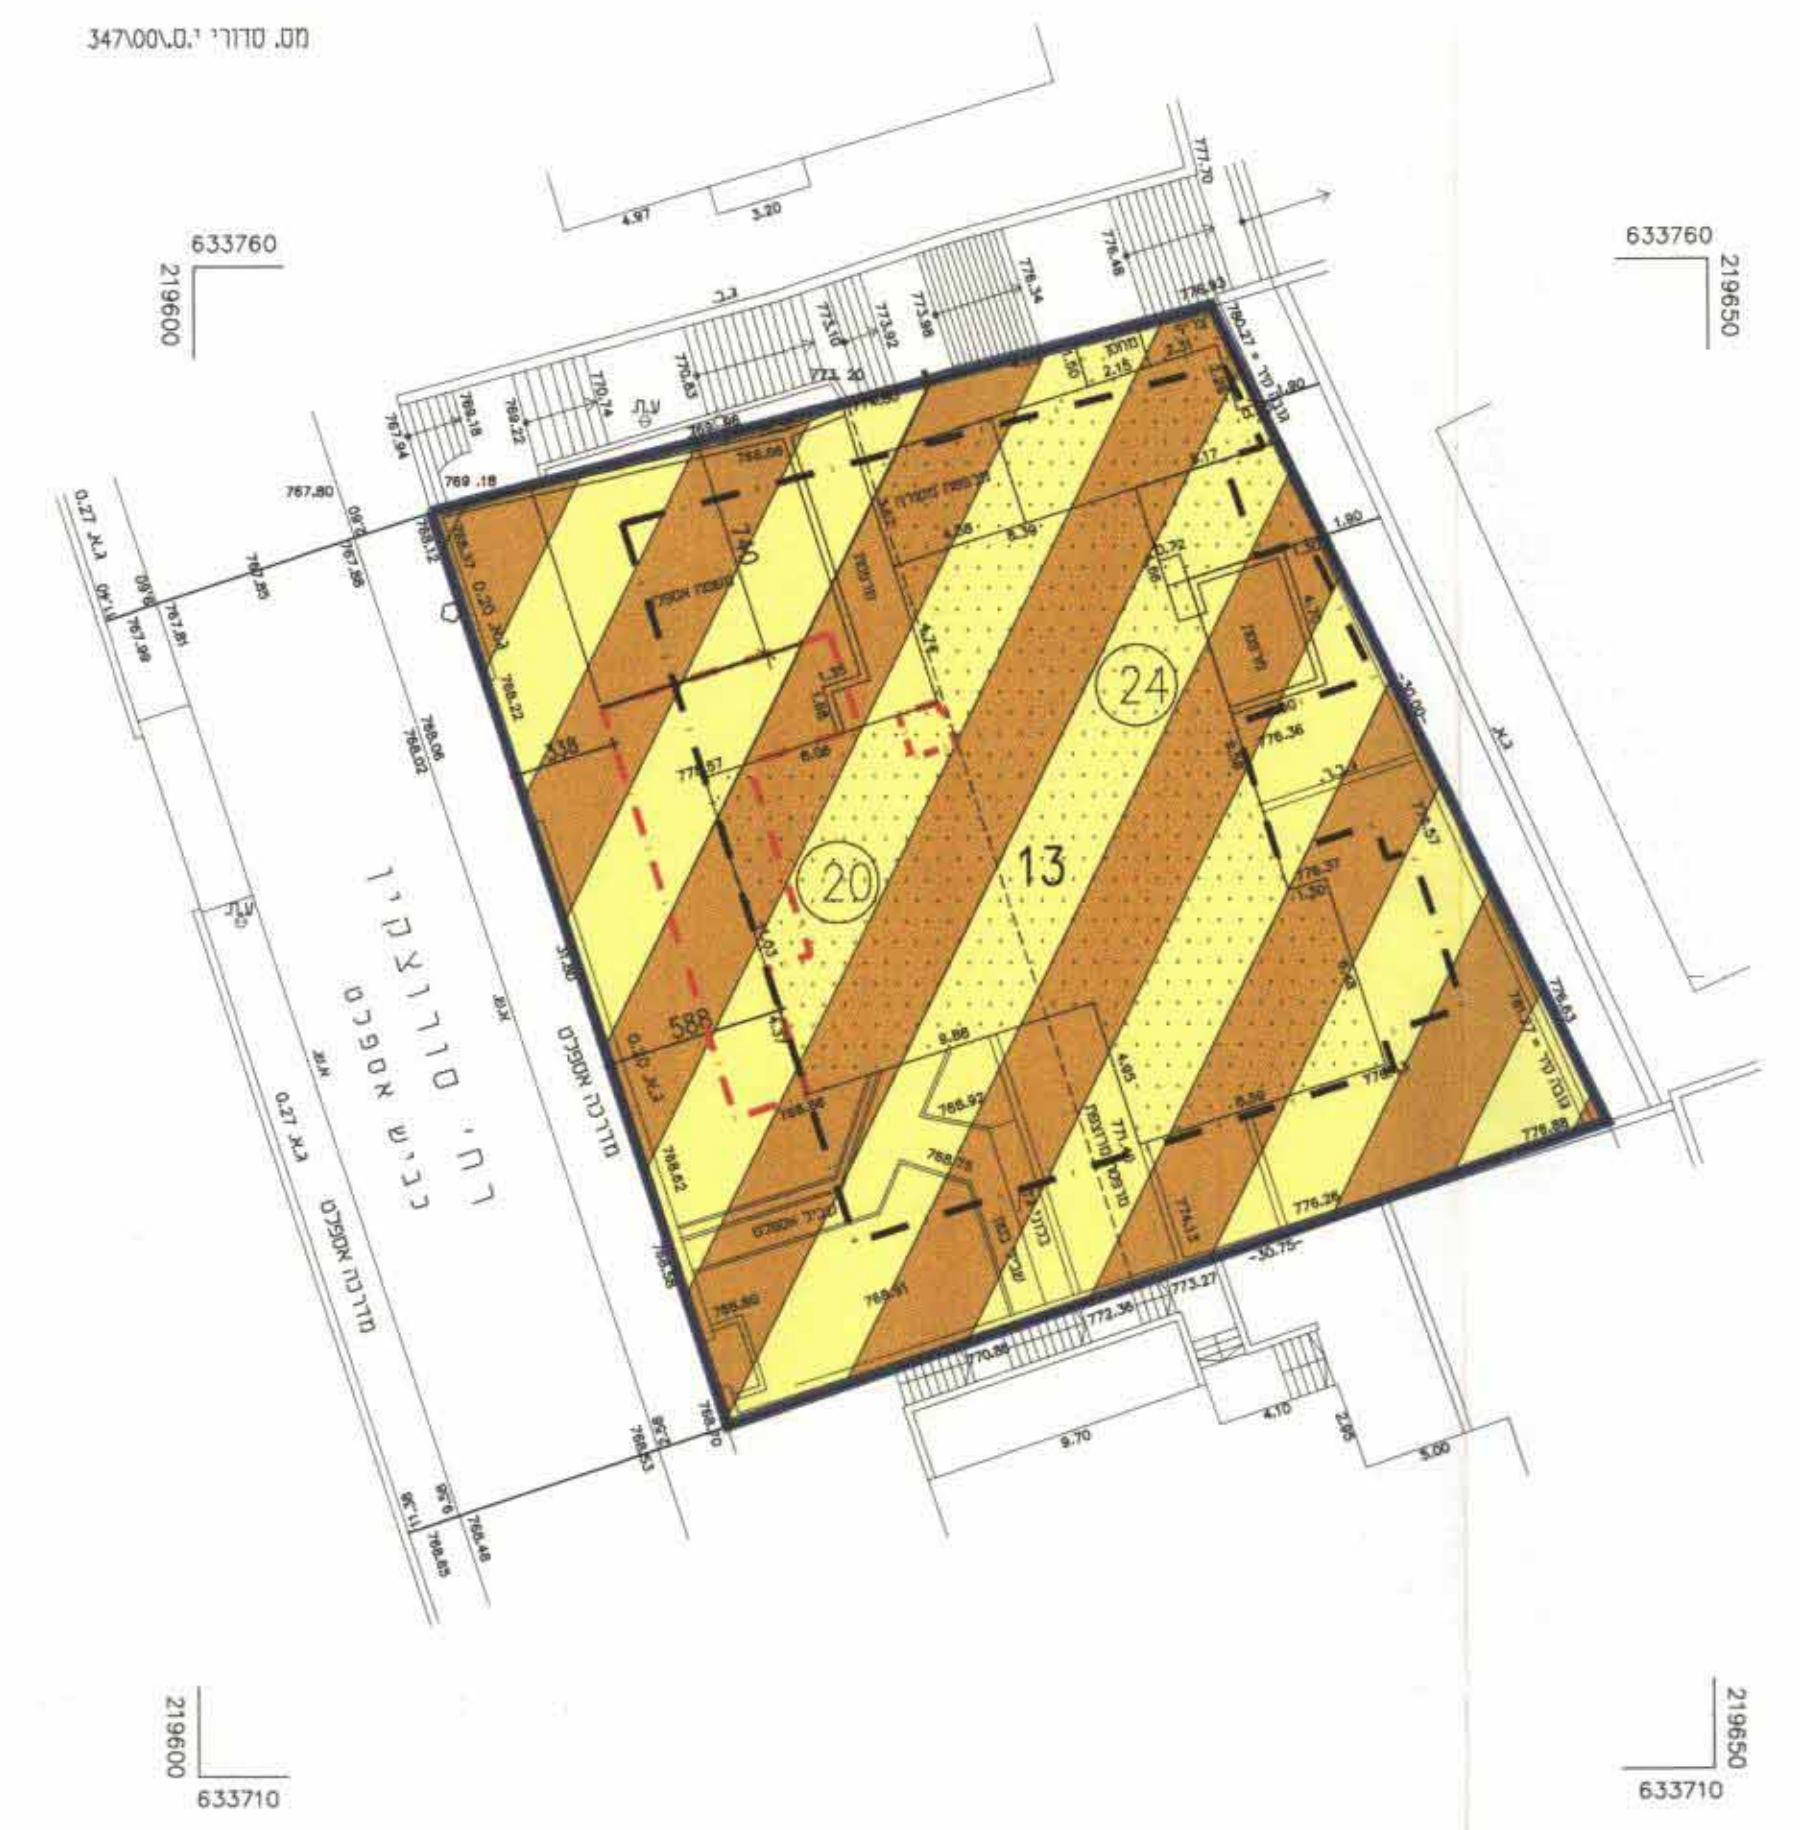

הערות:  
 1. המדידה מבוססת על נקודות ממשלתיות י"מ/6442, י"מ/3155  
 2. הגובה מבוסס על נקודה עירונית מס' 165 בגובה 816.89

**מקרא מצב חדש**

- גבול תכנית
- אזור מגורים מיוחד
- בנין קיים
- גבול חלקה
- 13** מס' חלקה
- גבול מגרש
- 20** מס' מגרש מאושר
- קו בנין מאושר לבניה
- קו בנין מוצע לתוספת בניה



ת.ד. 58901361  
 תאריך: 28.01.04