


מחוז ירושלים
מרחב תכנון מקומי ירושלים
תכנית מס' 6701
שינוי מס' 19/00 לתכנית מתאר במ/3458 א
(שינוי תכנית מתאר מקומית)

תשריט
ק.מ. 1 : 500

- בעלי הקרקע : בכתאן פדל ת.ד. 51202 ירושלים 80246614
 ח.ד. 51202 ירושלים 08069529
 ארנאוס מרוואו ת.ד. 51202 ירושלים 080770472
 חמד עומר ת.ד. 51202 ירושלים 80532187
 מ.ג.ש. התכנית : בכתאן פדל ת.ד. 51202 ירושלים 80246614
 דו"ק עאדל מוחמד ת.ד. 51202 ירושלים 08069529
 מ.ד. 51202 ירושלים 080770472
 חמד עומר ת.ד. 51202 ירושלים 80532187
 ת.ד. 51202 ירושלים

המתכננים :
 רונאל אדריכלים :
 יד הרצנים 4 ירושלים 93420
 טלפון : 6731862 - 02


תאריך : יולי 2003

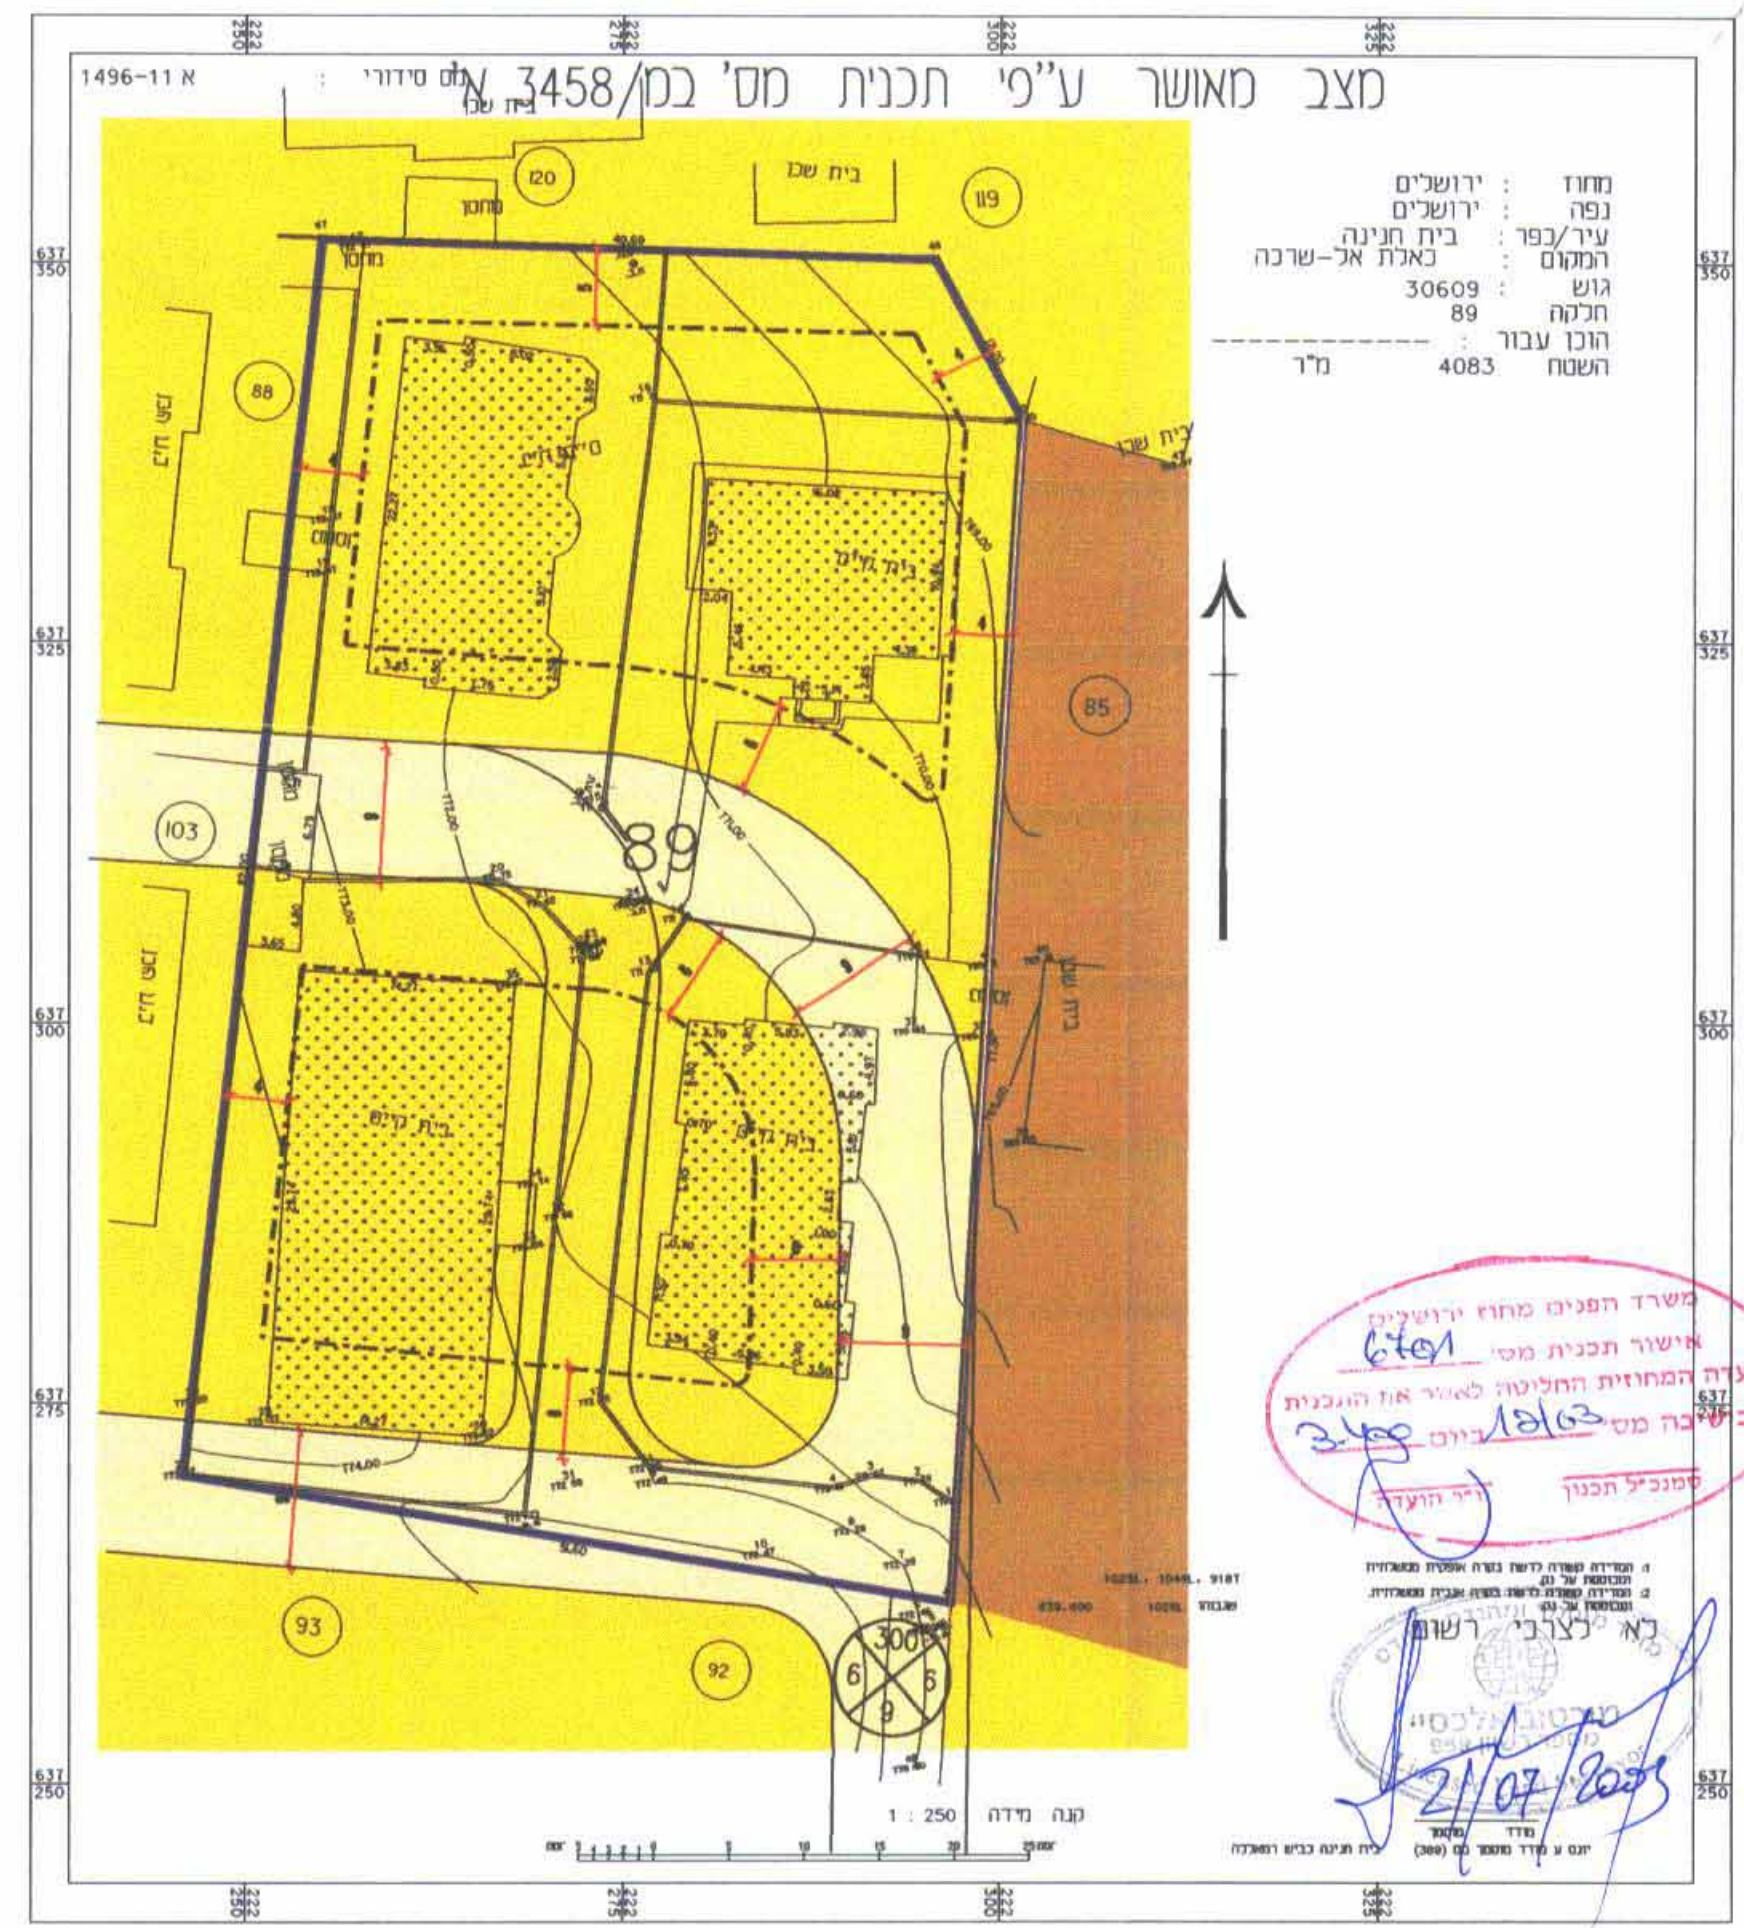

מקרא מצב מאושר

מספר	תיאור
89	גבול תכנית
89	אזור מגורים 5 מיוחד
89	דרך קיימת או מאושרת
89	שטח לבנין ציבורי
89	מספר חלקה קיימת
89	גבול חלקה קיימת
89	קו בנין מאושר
89	בנין קיים

מספר	שטח במ"ר	% משטח התכנית	תיאור
89	3117	76	אזור מגורים 5 מיוחד
89	966	24	דרך ציבורית
89	4083	100	סה"כ

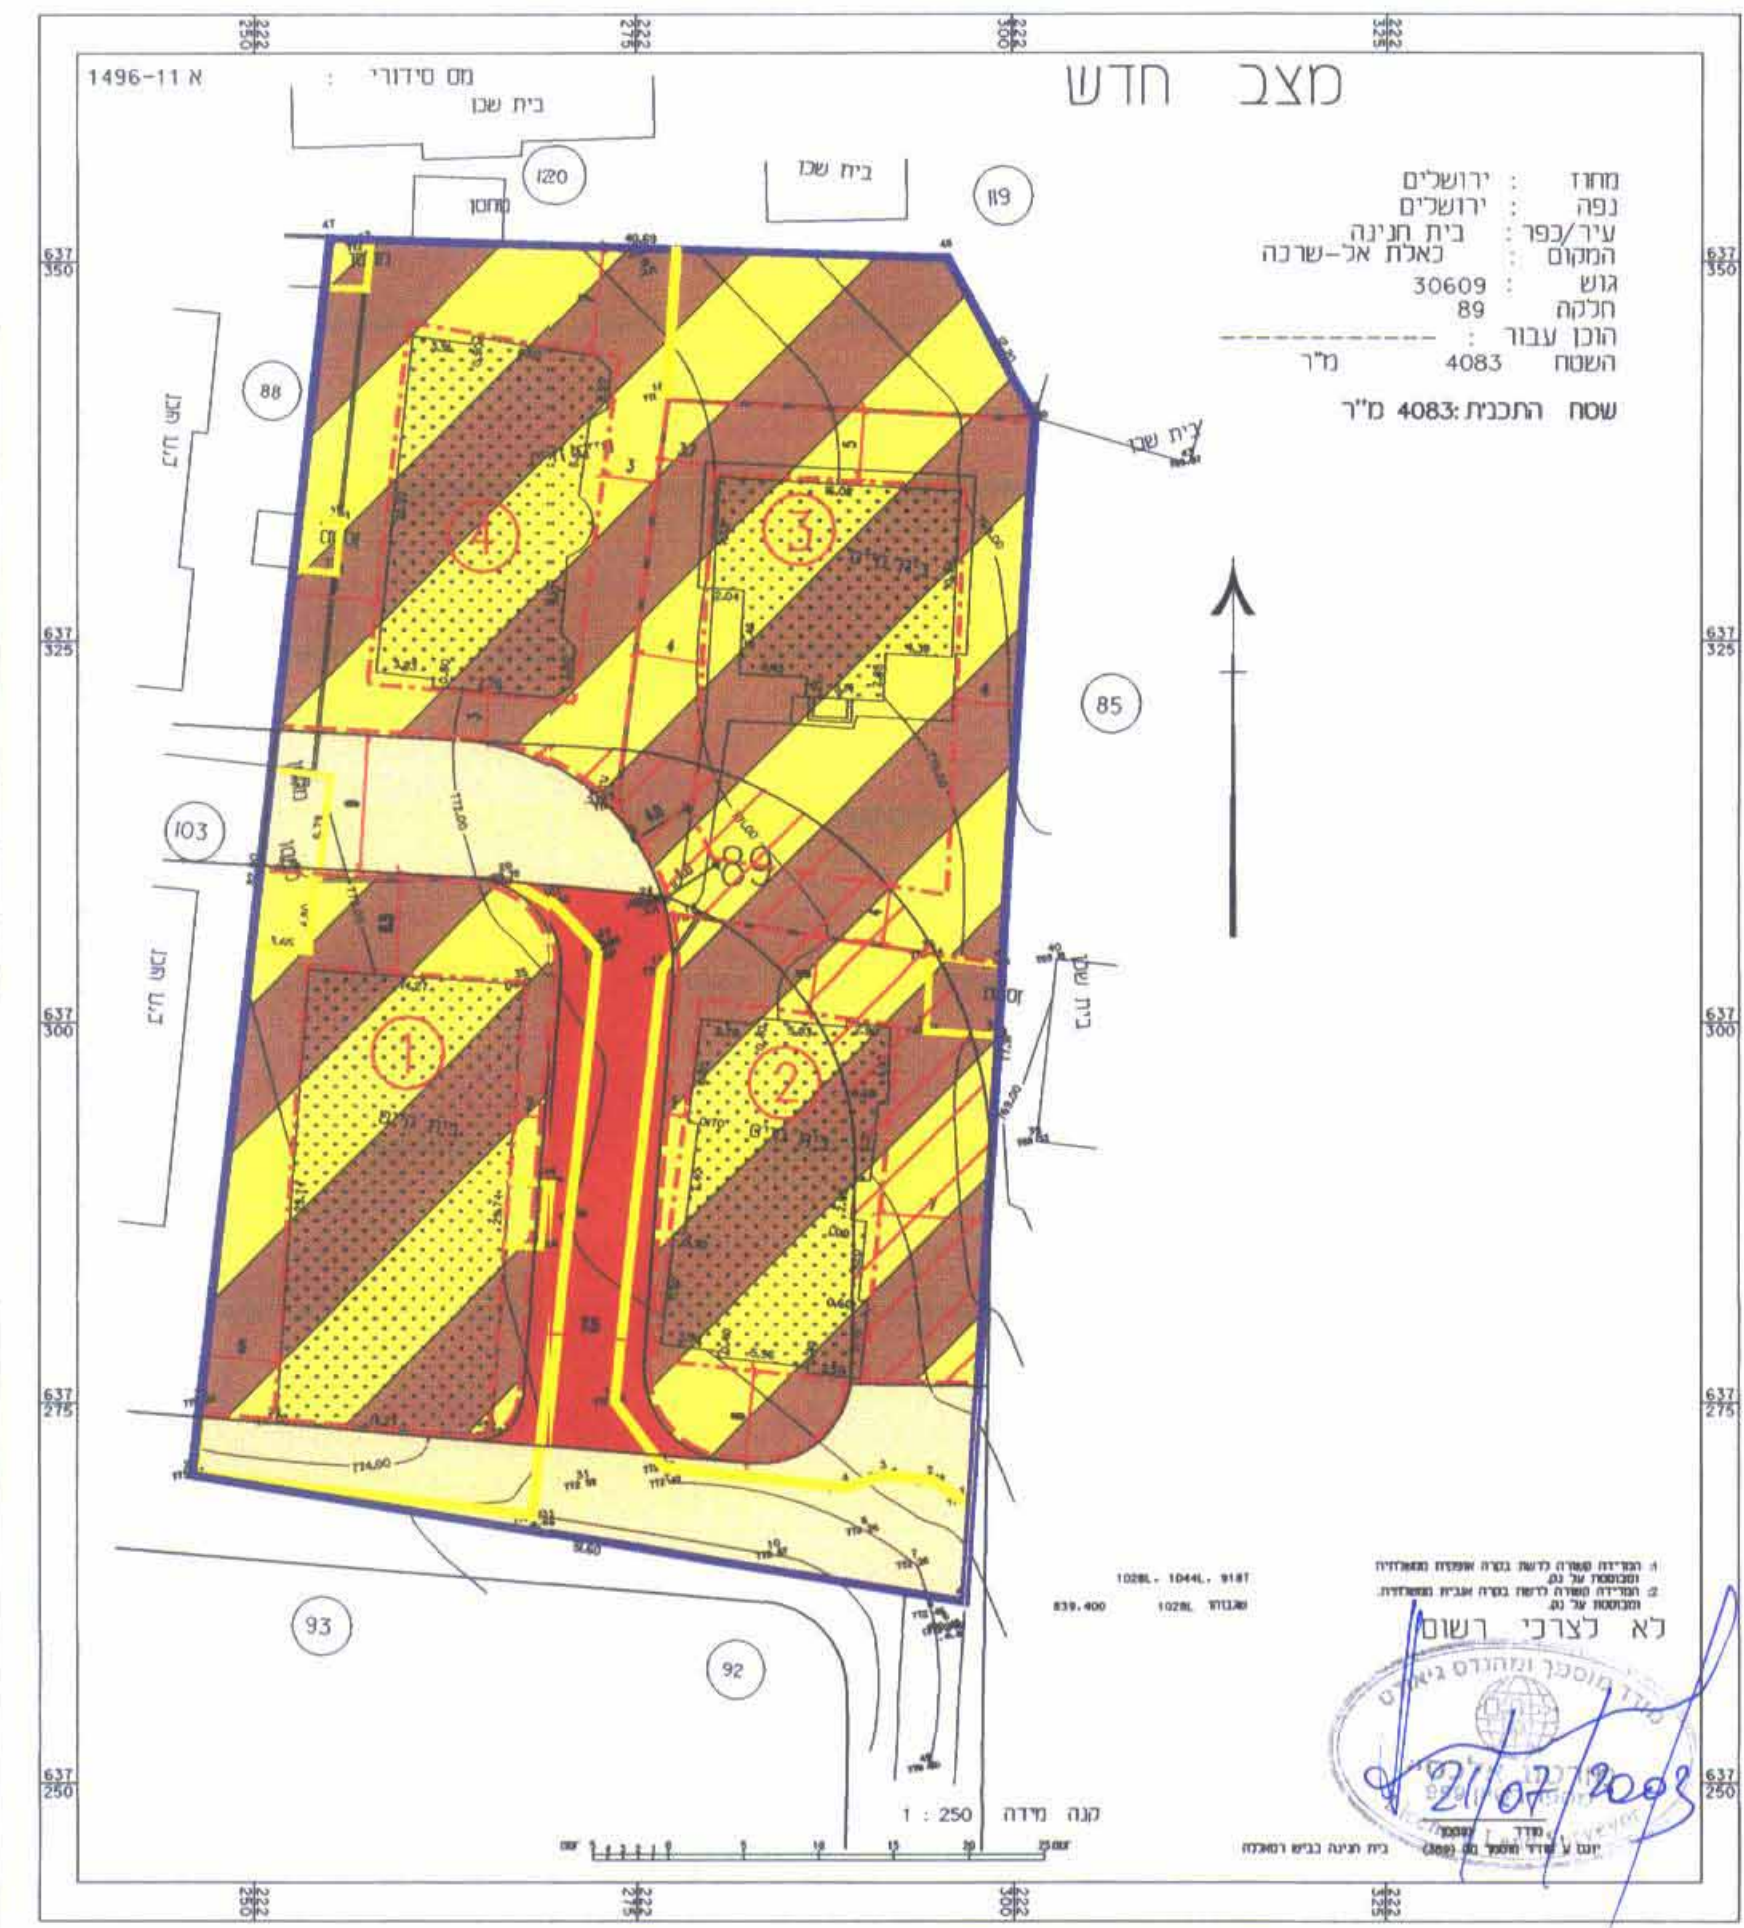

מקרא מצב חדש

מספר	תיאור
89	בנין קיים
89	גבול חלקה קיימת
89	מספר חלקה קיימת
89	גדר ומבנה להריסה

מספר	תיאור
89	גבול התכנית
89	אזור מגורים 2 מיוחד
89	דרך קיימת או מאושרת
89	דרך חדשה
89	דרך לביטול
89	מספר מגרש לבניה
89	גבול מגרש לבניה
89	קו בנין מירבי

טבלת יעודי קרקע מצב חדש

יעודי קרקע	מס' מגרש לבניה	שטח במ"ר	% משטח התכנית
אזור מגורים מיוחד	1	738	
	2	686	
	3	852	
	4	973	
סה"כ מגורים		3249	79.5
דרך ציבורית		834	20.5
סה"כ		4083	100

