

מחוז ירושלים  
מרחב תכנון מקומי ירושלים  
תכנית מס' 6879  
שני מס' 5/99 לתכנית 2316

תשריט  
ק.מ. 1:250

מחוז: ירושלים  
נפה: ירושלים  
עיר: ירושלים  
המקום: אל עיסוויה  
השטח: 1289 מ"ר

טבלת יעודי קרקע	
יעוד	שטח במ"ר
אזור מגורים 2	1174
דרכים	115
סה"כ	1289

אלישיב  
מדורות - ישיב אורחית ואודטית  
תאריך: 4/8/03

- מקרא מצב חדש
- גבול התכנית
  - אזור מגורים 2
  - דרך קיימת או מאושרת
  - שטח עבור מדרונות ועבודות עפר
  - בנין קיים
  - חניה פרטית
  - גדר מבנה להריסה
  - עץ לעקירה
  - קו בנין מירבי לתוספת

- מקרא מצב קיים
- אזור מגורים 5
  - דרך קיימת או מאושרת
  - שטח עבור מדרונות ועבודות עפר
  - בנין קיים



מצב מאושר ע"פ תכנית מס' 2316  
ק.מ. 1:250


משרד הנגים מחוז ירושלים  
אישור תכנית מס' 6879  
הועדה המחוזית החליטה לאשר את התכנית  
בשינוי מס' 1103 ביום 4/1/03  
סגנית הנגן

חתימת בעל הקרקע  
ומגיש התכנית:  
חמדאן גמעה ברר  
ירושלים, שכ' אל עיסוויה, טל-5810627  
ת.ז. 60298165

חתימת המתכנן:  
חמדאן אבו הדוואן  
ירושלים, ת.ד. 17422, טל-6281065  
ת.ז. 8080305

תאריך: אוגוסט 2003  
משרד הנגים  
מחוז ירושלים  
אישור תכנית מס' 6879

FILE NAME M:\DWG\N360-F.DWG

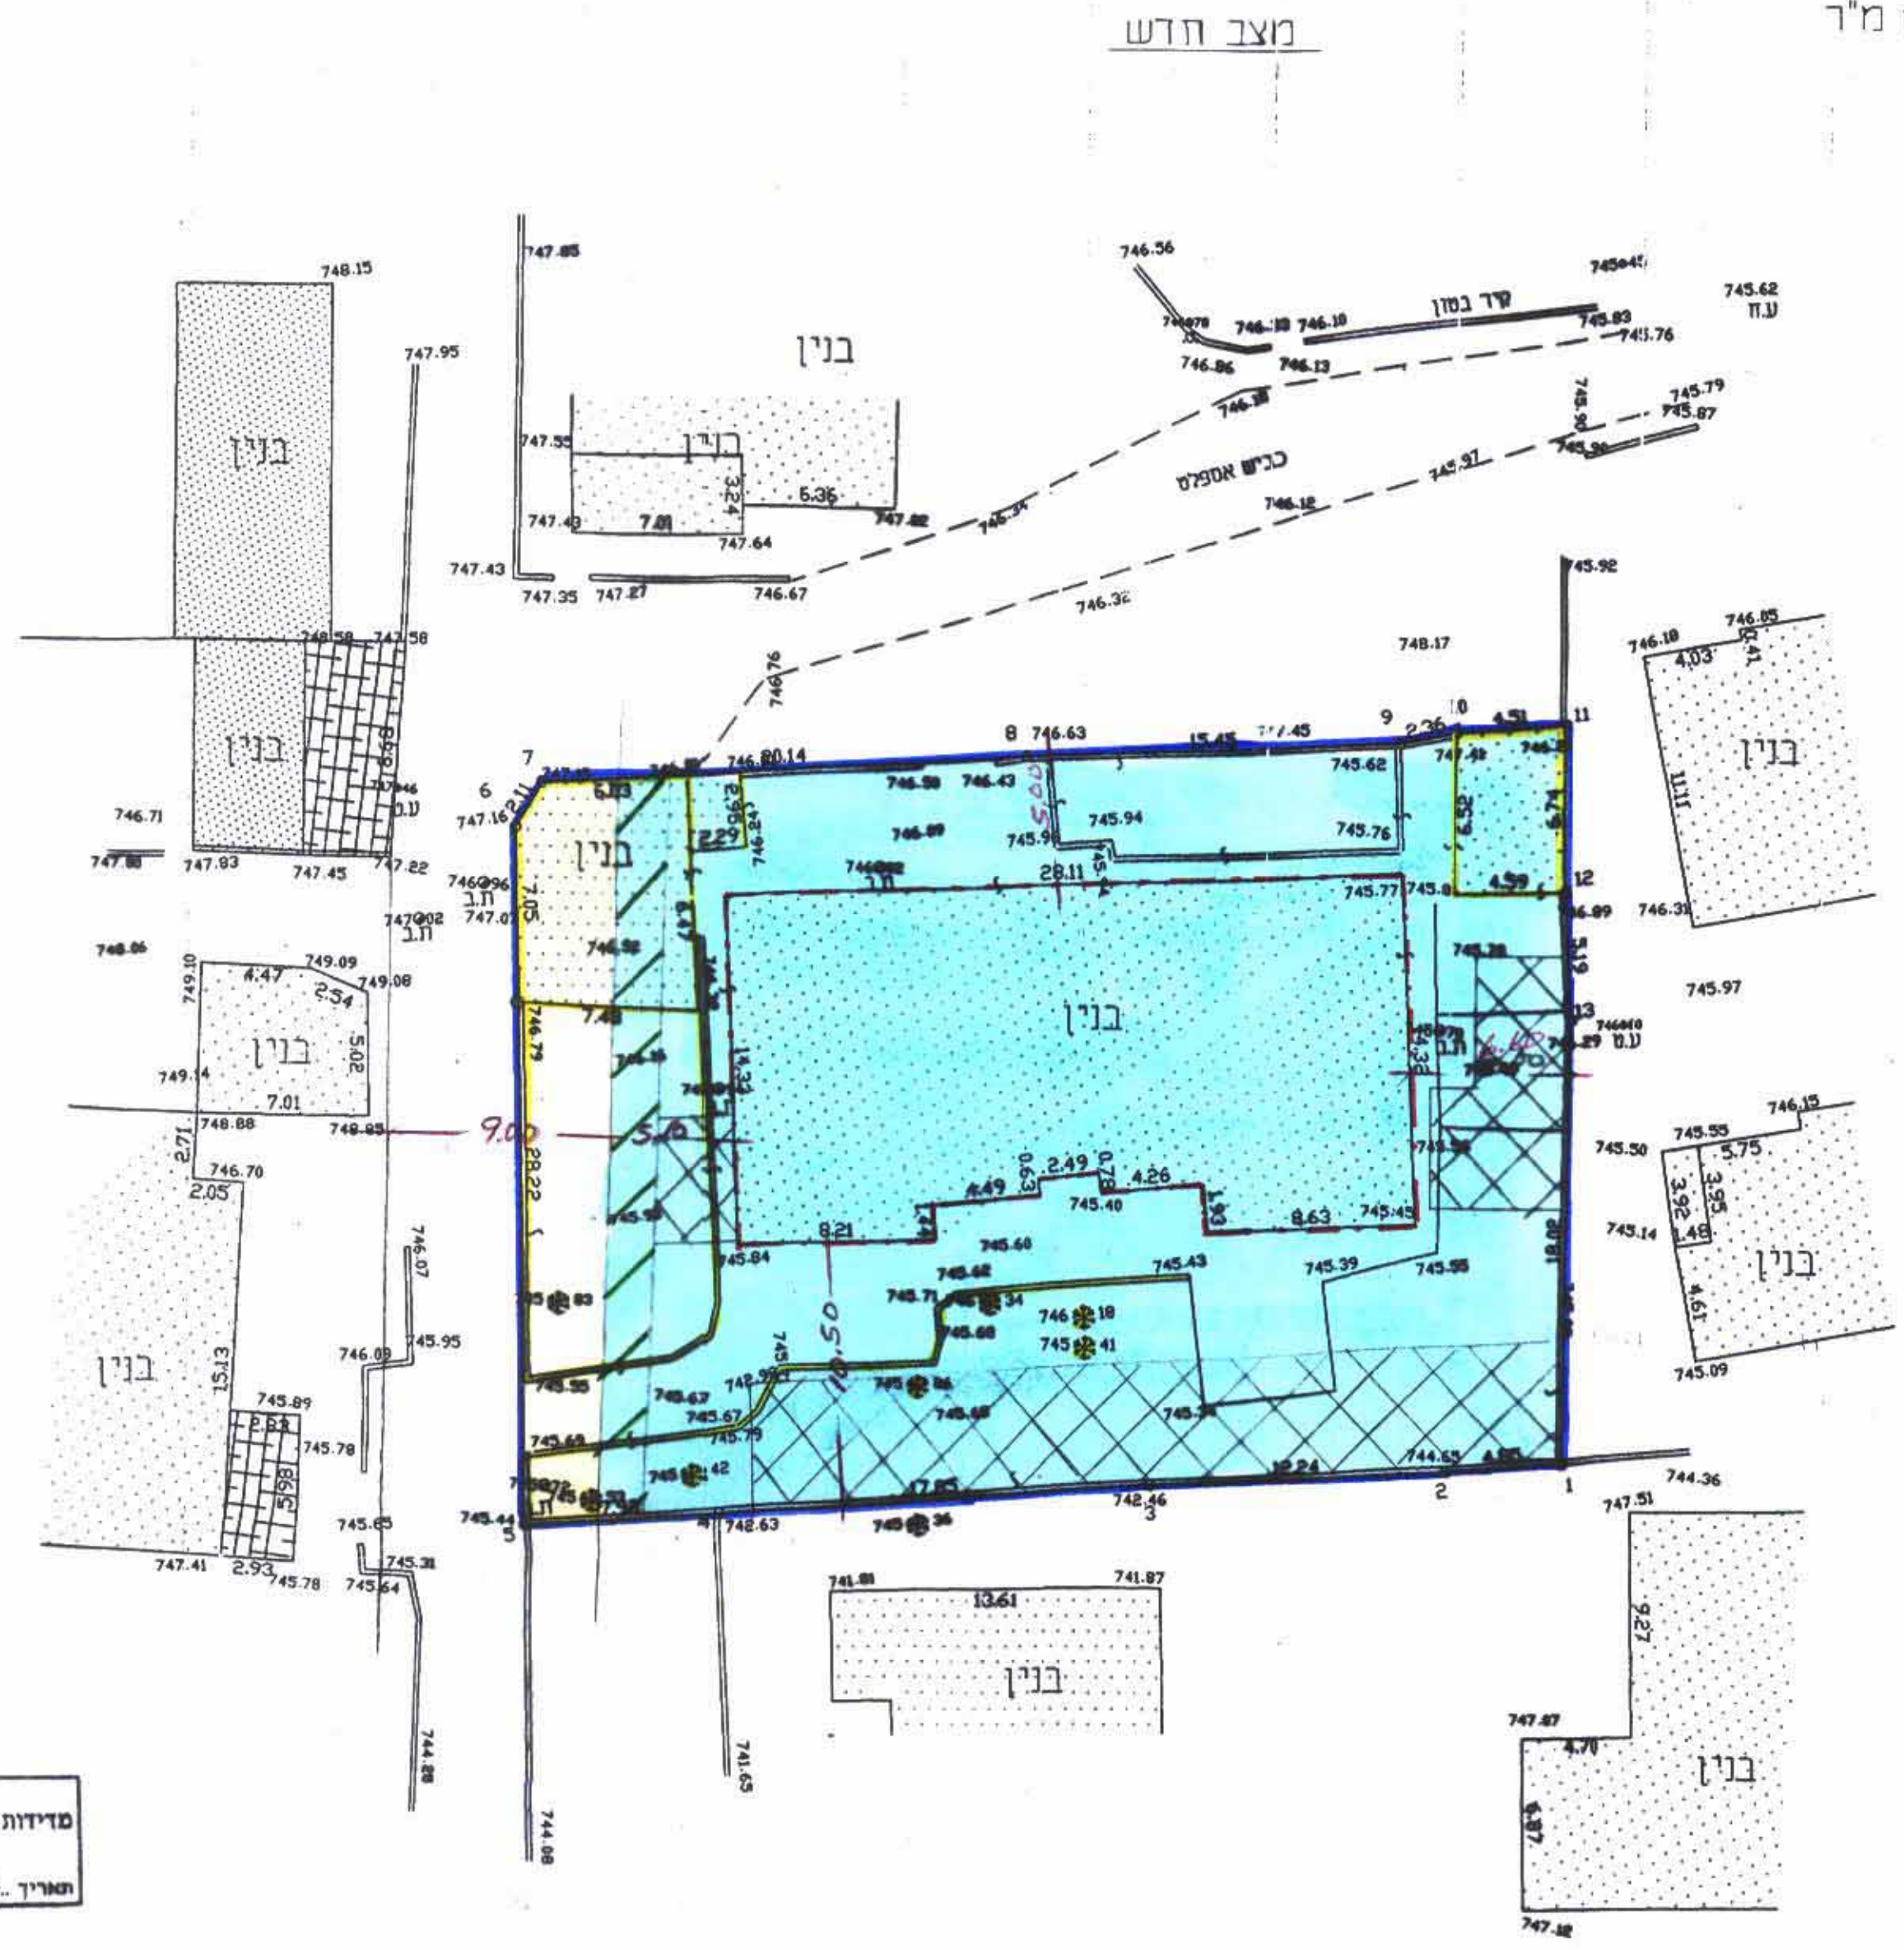

קנה מידה 1:250

אלישיב  
מדורות, הנדסה אורחית ואודטית  
מיפוי אורחית  
תאריך: 16/4/02  
חתימה: [Signature]

אלישיב  
מדורות, הנדסה אורחית ואודטית  
מיפוי אורחית  
תאריך: 4/8/03  
חתימה: [Signature]



634 275  
634 250  
634 225  
634 200

223 975  
223 950  
223 925  
223 900  
223 875