

מחוז ירושלים
 מרחב תכנון מקומי ירושלים
 תכנית מס' 7517
 שינוי מס' 1/2002
 לתכנית הסתאר לירושלים
 (שינוי תפנית מתאר מקומית)

תשריט
 קנ"מ 1:250

שרד הפנים מחוז ירושלים
 אישור תכנית מס' 7517
 העדה המחוזית הרושט לאחר את התכנית
 ביושב מס' 610
 סמואל חסן

חתמות:

בעלי הקרקע ומגיש התכנית:

039278049	ת.ז. זאבנסופר ארי	0228084911	ת.ז. זאבנסופר ארי
061273702	ת.ז. זאבנסופר רומה	022498703	ת.ז. זאבנסופר רומה
032781130	ת.ז. זאבנסופר רוינא	032423956	ת.ז. זאבנסופר רוינא
043237056	ת.ז. זאבנסופר גיטר	034388736	ת.ז. זאבנסופר גיטר
043434489	ת.ז. זאבנסופר יודיה	029500741	ת.ז. זאבנסופר יודיה
031503949	ת.ז. זאבנסופר אהרון	031934953	ת.ז. זאבנסופר אהרון
021379854	ת.ז. זאבנסופר רבקה	059733766	ת.ז. זאבנסופר רבקה
033662602	ת.ז. זאבנסופר פנחס	059668459	ת.ז. זאבנסופר פנחס
050220524	ת.ז. זאבנסופר אהרון	025304031	ת.ז. זאבנסופר אהרון
02563710	ת.ז. זאבנסופר אהרון	031934813	ת.ז. זאבנסופר אהרון
039273909	ת.ז. זאבנסופר יעקב	025633983	ת.ז. זאבנסופר יעקב
039760137	ת.ז. זאבנסופר רומה	028646891	ת.ז. זאבנסופר רומה
053349419	ת.ז. זאבנסופר ראובן	053349419	ת.ז. זאבנסופר ראובן

המתכנן: לאה סבן רח' הרמון 30/9
 מבשרת ירושלים
 תאריך: 10.01.2002

מחוז : ירושלים
 נכח : ירושלים
 המקום : מאה שערים רח' הרק"ח מס' 5
 גוש : 30062
 חלקה : 35
 הוכן עבור : בעלים
 השטח : 493 מ"ר (לפי חישוב)



א. מירמן, מוחד מוסמך
 רשיון מס' 467
 14.09.02


ירושלים, רח' בית הדפוס 12, בית השנהב, בנין ב, קומה 4
 טל : 5 : 6515661, פקס : 6524777

מצב מאושר
 קנ"מ 1:250

מספר סדורי א.מ. 309/00

מקרא מצב מאושר


- גבול חלקה
- מס' חלקה 35
- בניין קיים
- אזור מגורים 3
- דרך חדשה או הרחבת דרך

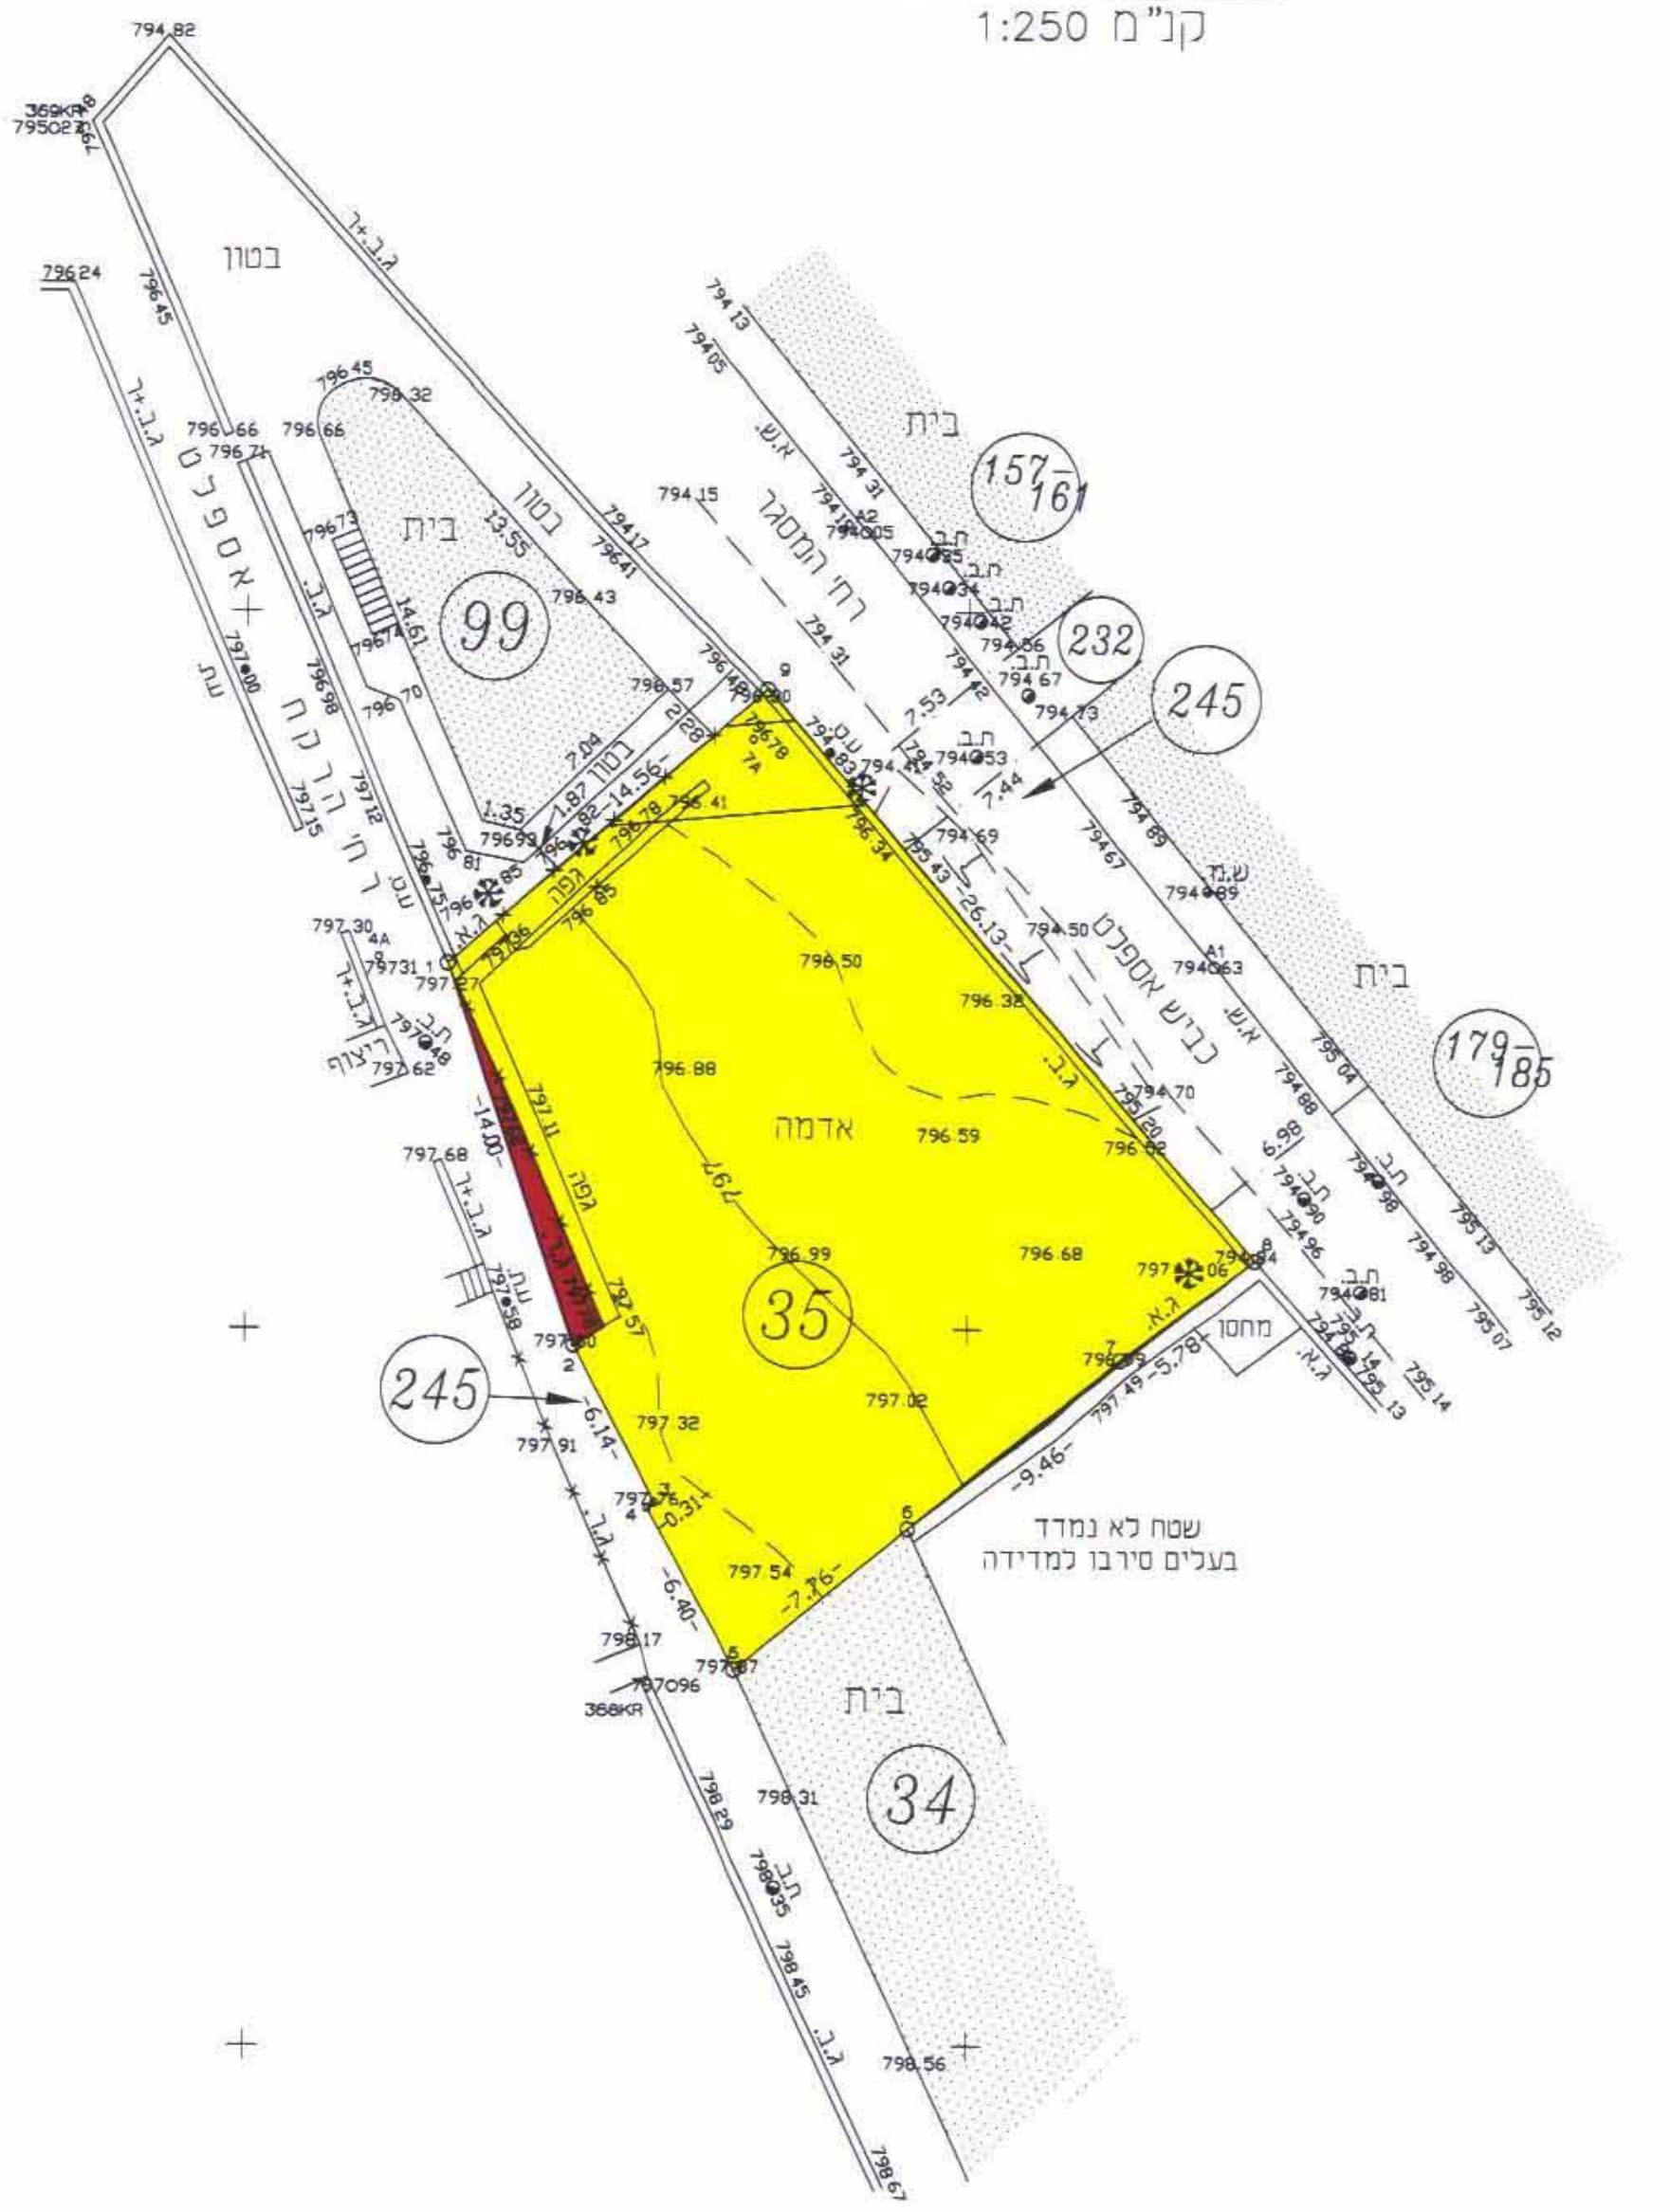

א. מירמן, מוחד מוסמך
 רשיון מס' 467
 14.09.02

ירושלים, רח' בית הדפוס 12, בית השנהב, בנין ב, קומה 4
 טל : 5 : 6515661, פקס : 6524777

מחוז : ירושלים
 נכח : ירושלים
 המקום : מאה שערים רח' הרק"ח מס' 5
 גוש : 30062
 חלקה : 35
 הוכן עבור : בעלים
 השטח : 493 מ"ר (לפי חישוב)

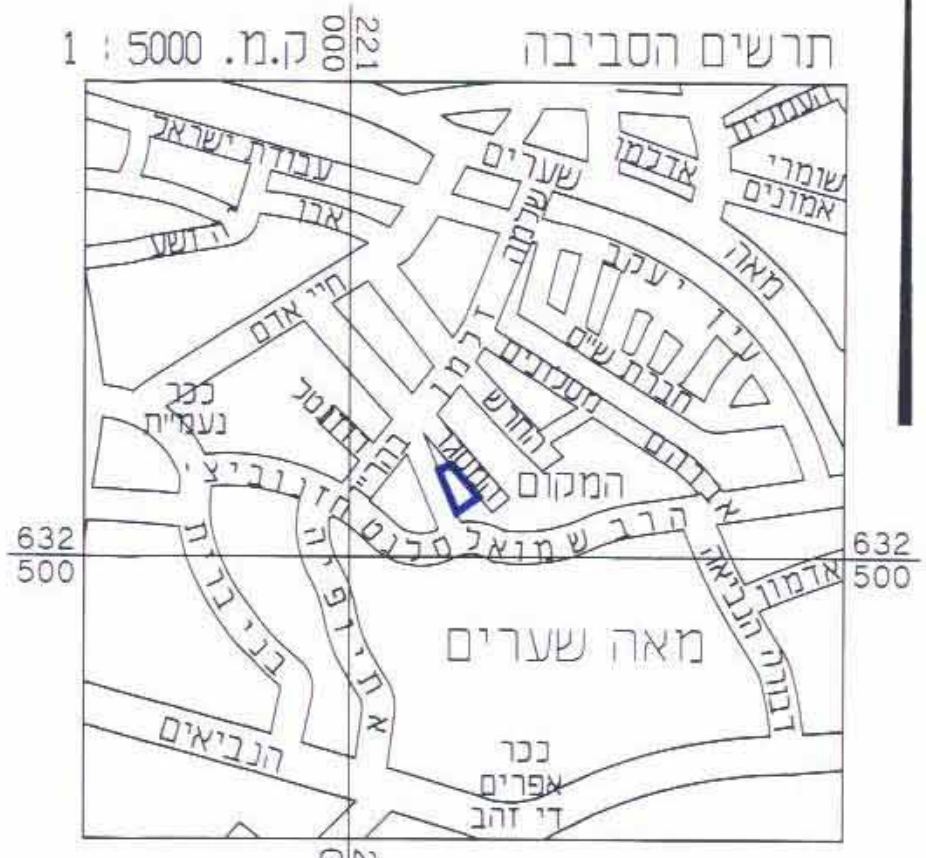


א. מירמן, מוחד מוסמך
 רשיון מס' 467
 14.09.02

ירושלים, רח' בית הדפוס 12, בית השנהב, בנין ב, קומה 4
 טל : 5 : 6515661, פקס : 6524777

מספר סדורי א.מ. 309/00

מקרא מצב חדש

- גבול תכנית
- אזור מגורים מיוחד
- דרך חדשה או הרחבת דרך
- בניין קיים
- גדר להריסה
- עץ לעקירה
- גבול חלקה
- מס' חלקה 35
- קו בנין מירבי
- תת קרקעי
- קו בנין מירבי
- לבניה על קרקעית

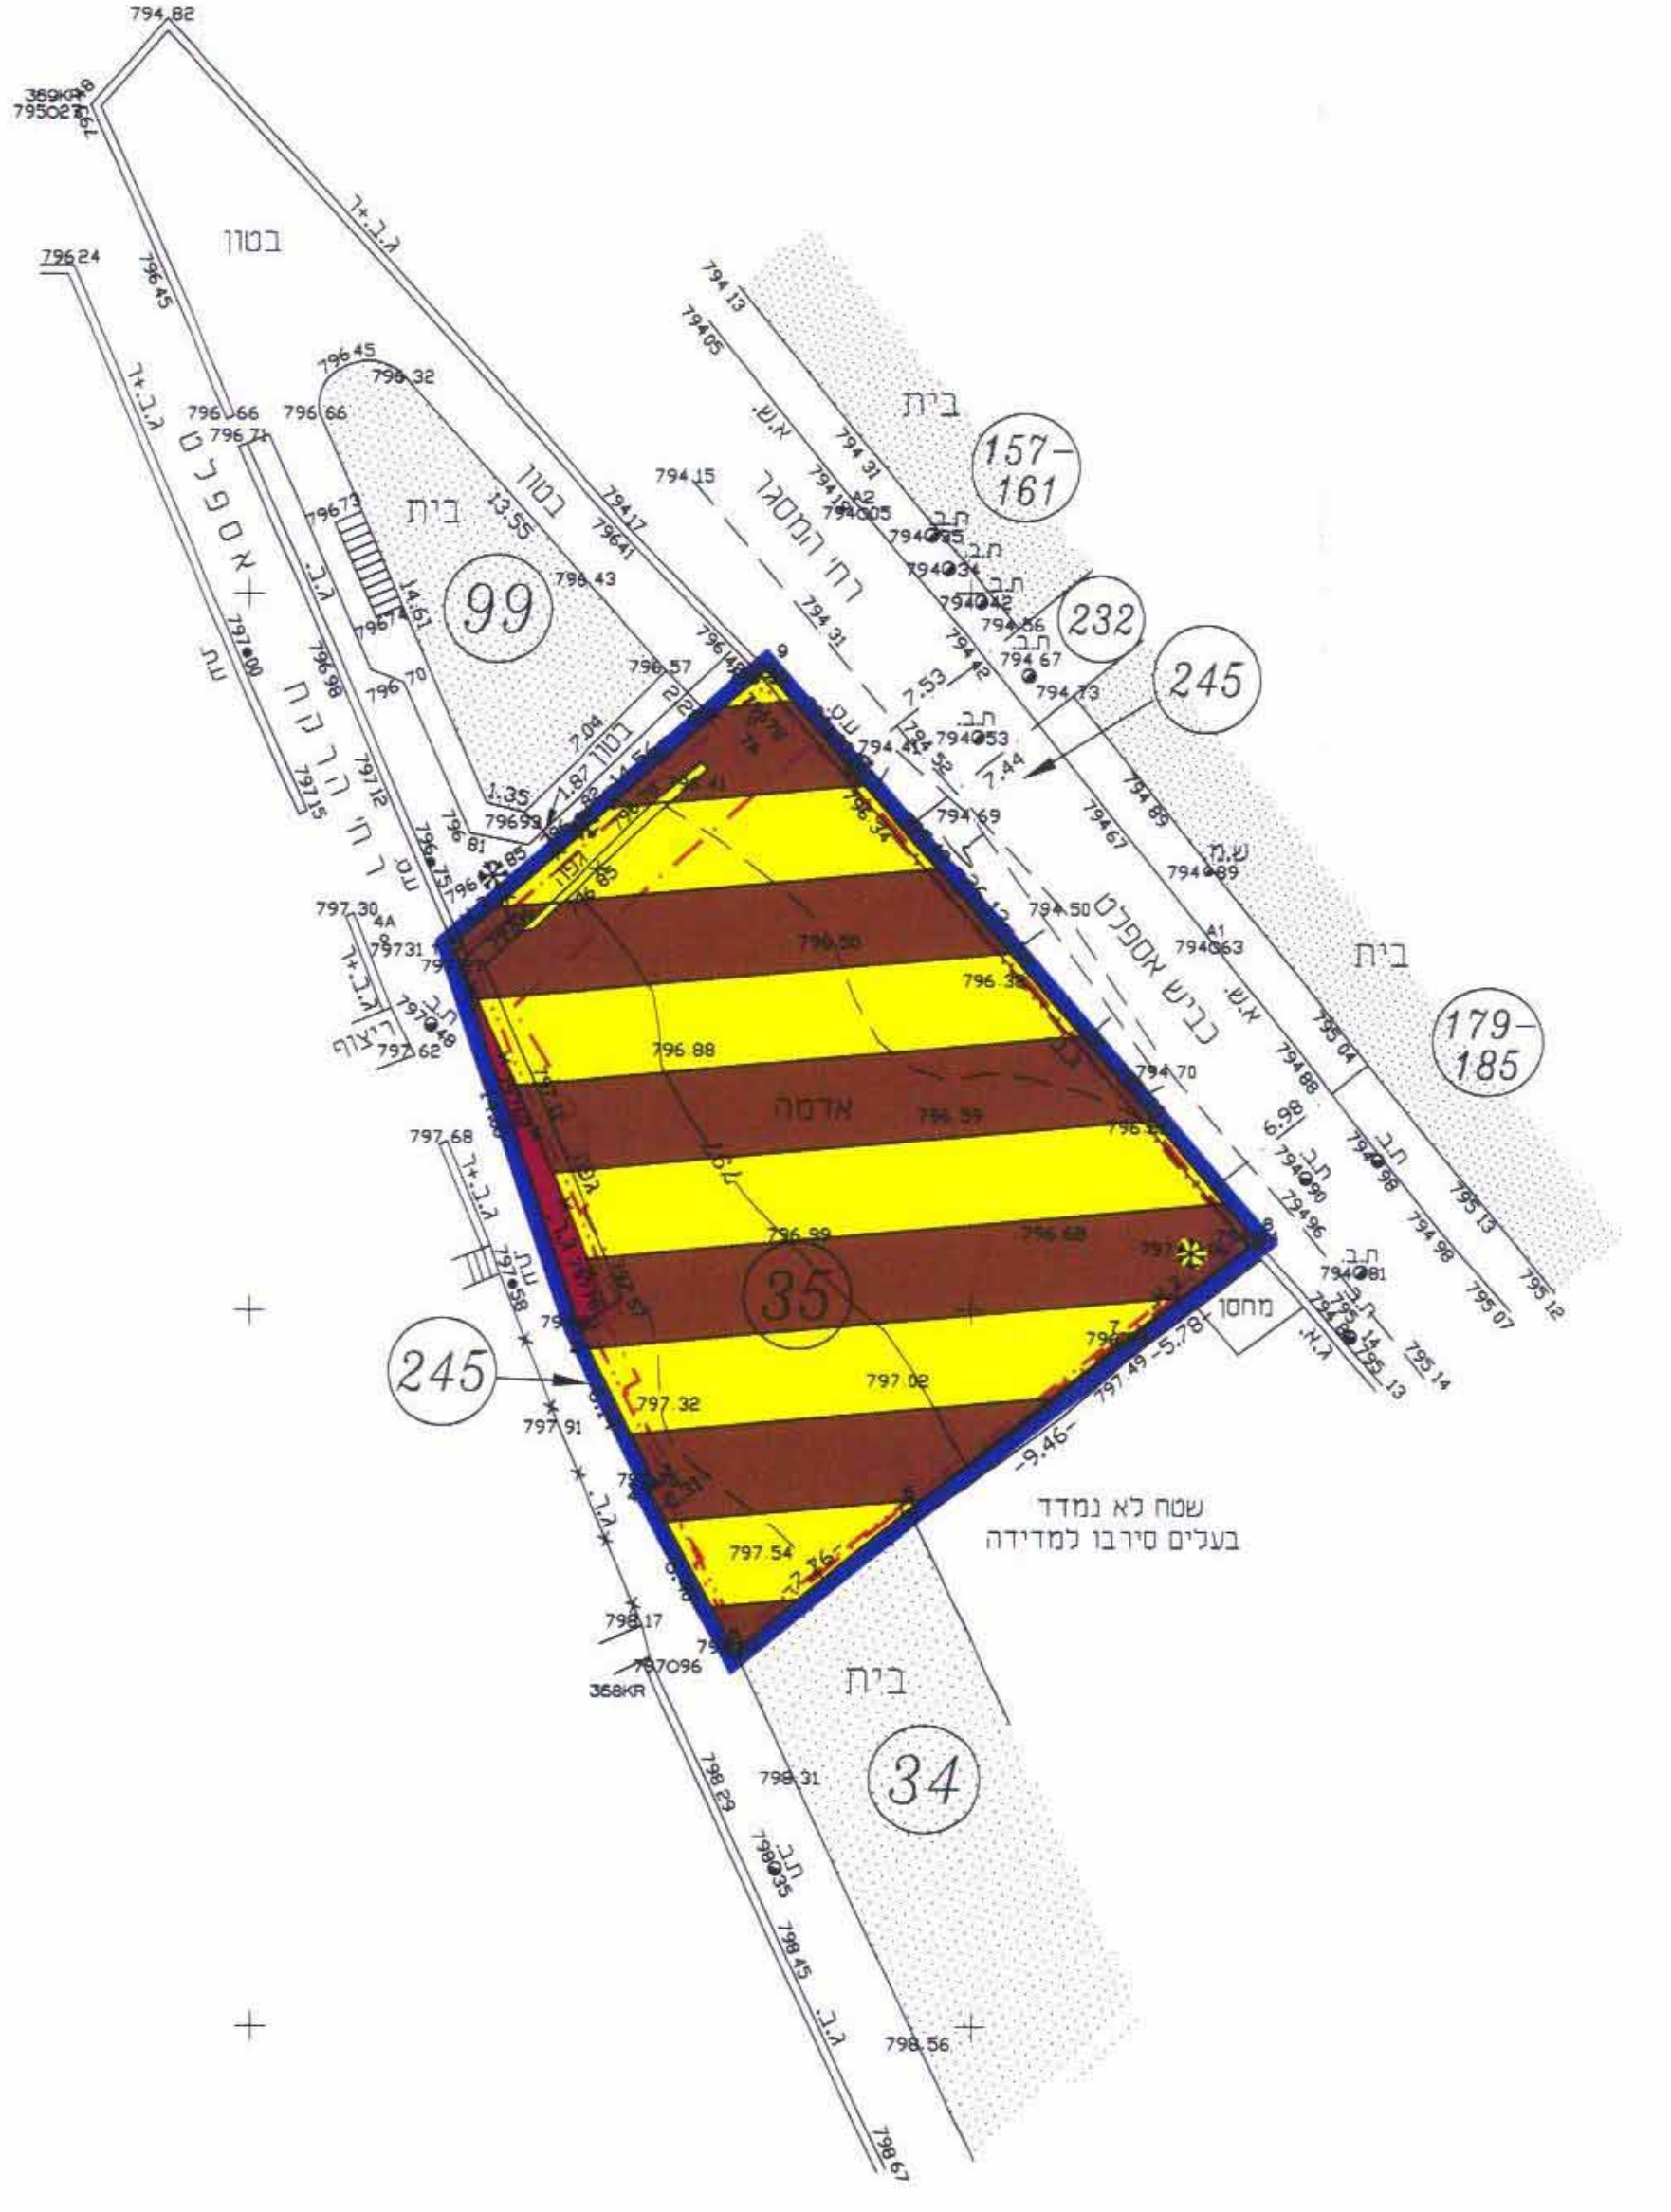

א. מירמן, מוחד מוסמך
 רשיון מס' 467
 14.09.02

ירושלים, רח' בית הדפוס 12, בית השנהב, בנין ב, קומה 4
 טל : 5 : 6515661, פקס : 6524777