

מחוז ירושלים

מרחב תכנון מקומי ירושלים

תכנית מס' 7652

שינוי מס' 100 לתכנית מס' 5582  
(שינוי תכנית מתאר מקומית)

תשריט

ק.מ. 1:250


מצב חדש

מס' סידורי 4-SS506

מחוז : ירושלים  
נפה : ירושלים  
מקום : ירושלים, רמות 02  
גוש : 30730  
חלקות : 4 (חלק)  
שטח : 1.960 דונם


מקרא מצב חדש

-  גבול התכנית
-  אזור מגורים 1 מיוחד
-  בניו קיים
-  שטח לחניה
-  זכות מעבר לציבור
-  גבול חלקה
-  מס' חלקה
-  מס' מגרש מאושר
-  מבנה להריסה
-  קו בנין מירבי לתוספת בניה

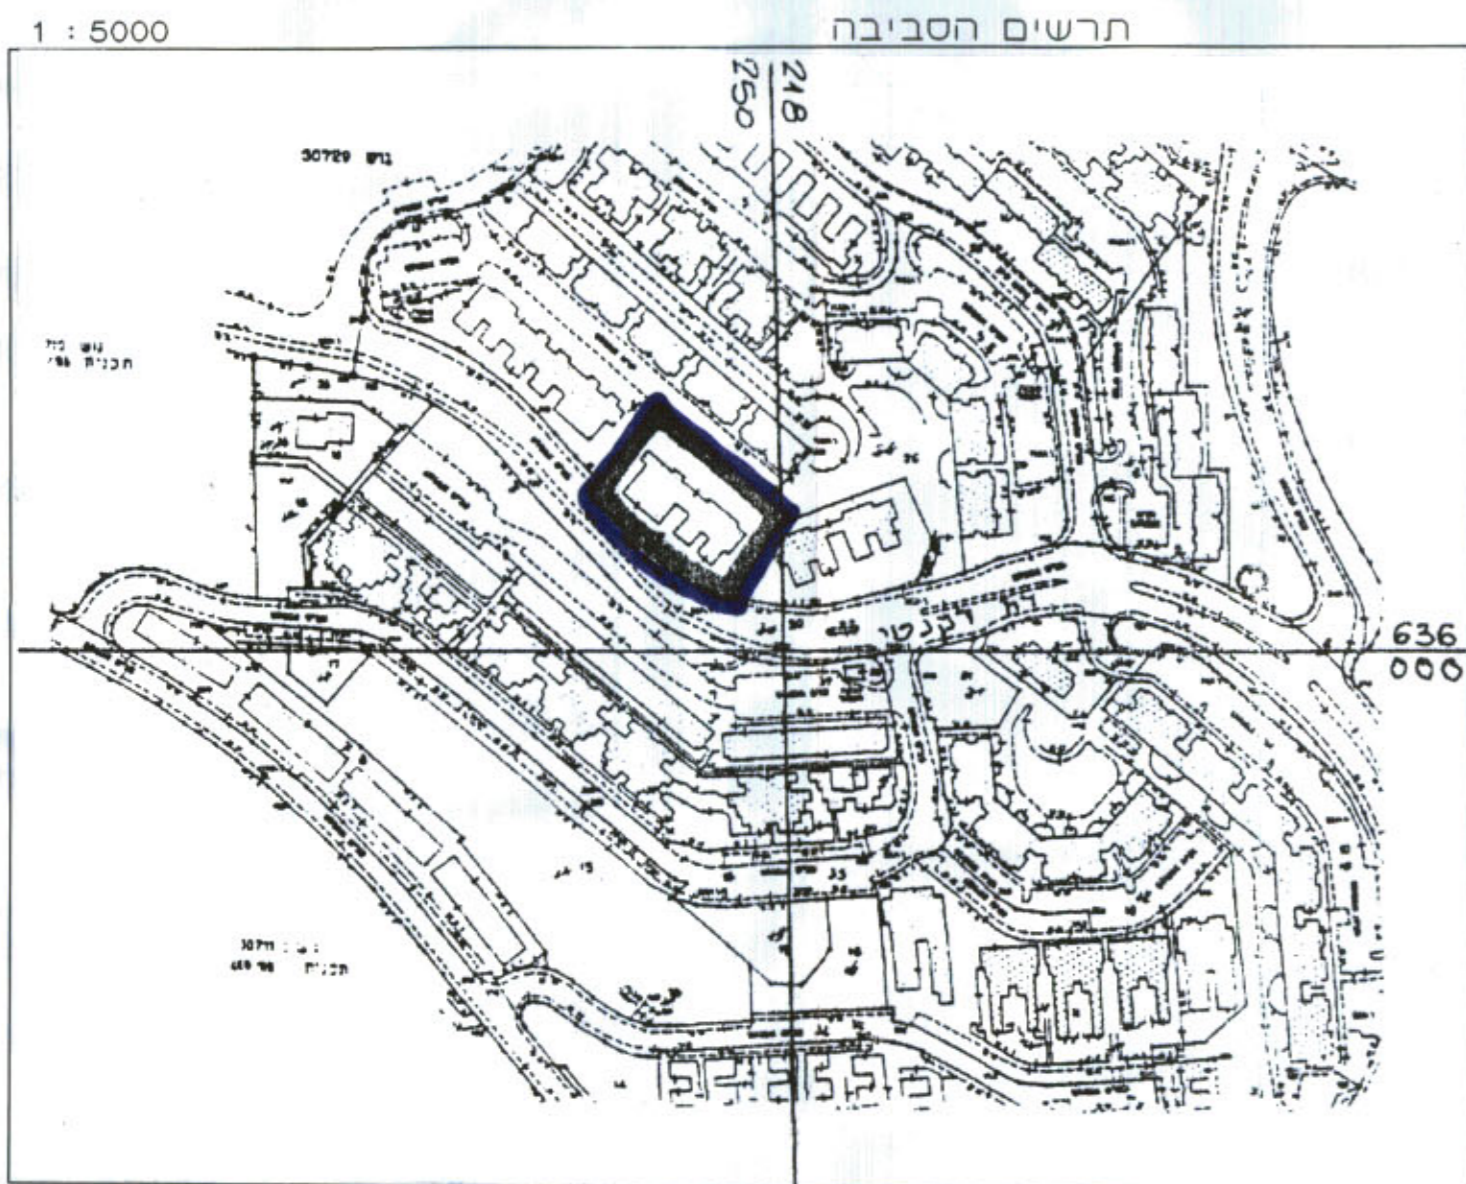

הערות  
1. הקואור' מבוססות על 2371'W, 2361'W, 3339'N  
2. הגבהים מבוססים על BM161 = 788.46

קנה מידה 1 : 250

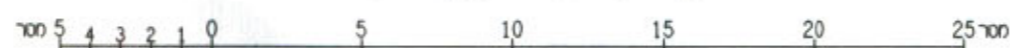

חתימת בעל הקרקע:  
מ.מ.י. שערי העיר י-ם.

חתימת מגיש התכנית: *אליהו ארנון*  
אפרים מרדכי רח' תיאודור לביא 10  
ת.ז. 055707335 מ.ל. 5860684

משרד הפנים מחוז ירושלים  
4652  
הועדה המחוזית החליטה כאשר את התכנית  
בשיובה מס' 3103 נכנסה לתוקף

המתכנן: *הייז הועדה*  
נפתלי פלינק רח' עזריאל 1 י-ם  
ת.ז. 313657595 מ.ר. 83333

משרד הפנים מחוז ירושלים  
4652  
הועדה המחוזית החליטה להפקיד את התכנית  
בשיובה מס' 3103 לתכנית

22.4.02  
אדריכל מ.ר. 83333

עדכון	תאריך:	חתימה:
לא לצרכי רישום		
פאריץ פליס		
מועד מוסמך מ.ר. 586		
שד' רוי אשכול 2/60, ירושלים		
טל' פקס: 02-5323068		
<i>א.פ.</i> 2/5/02		