


מס' סידורי : 11171N00


מחוז : ירושלים
זכיה : ירושלים
עיר : ירושלים
שכונה : קרית הויכלר
גוש: 30412 חלקה: 82
שטח החלקה: 0.575 ד'
הוכן עבור:
קני"מ 1:250

מקרא-מצב חדש

	גבול התכנית
	אזור מגורים 4
	בנין קיים
	גדר להריסה
	חניה פרטית
	גבול חלקה קיימת
82	מספר חלקה קיימת
	קו בנין מירבי לתוספת בניה

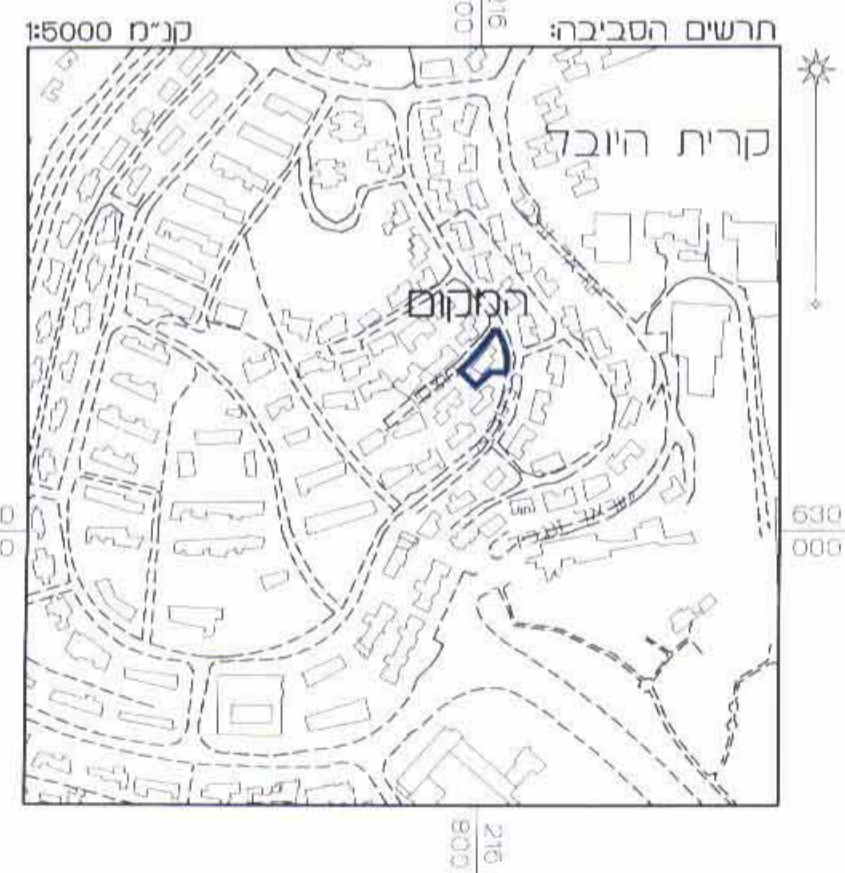

מצב חדש

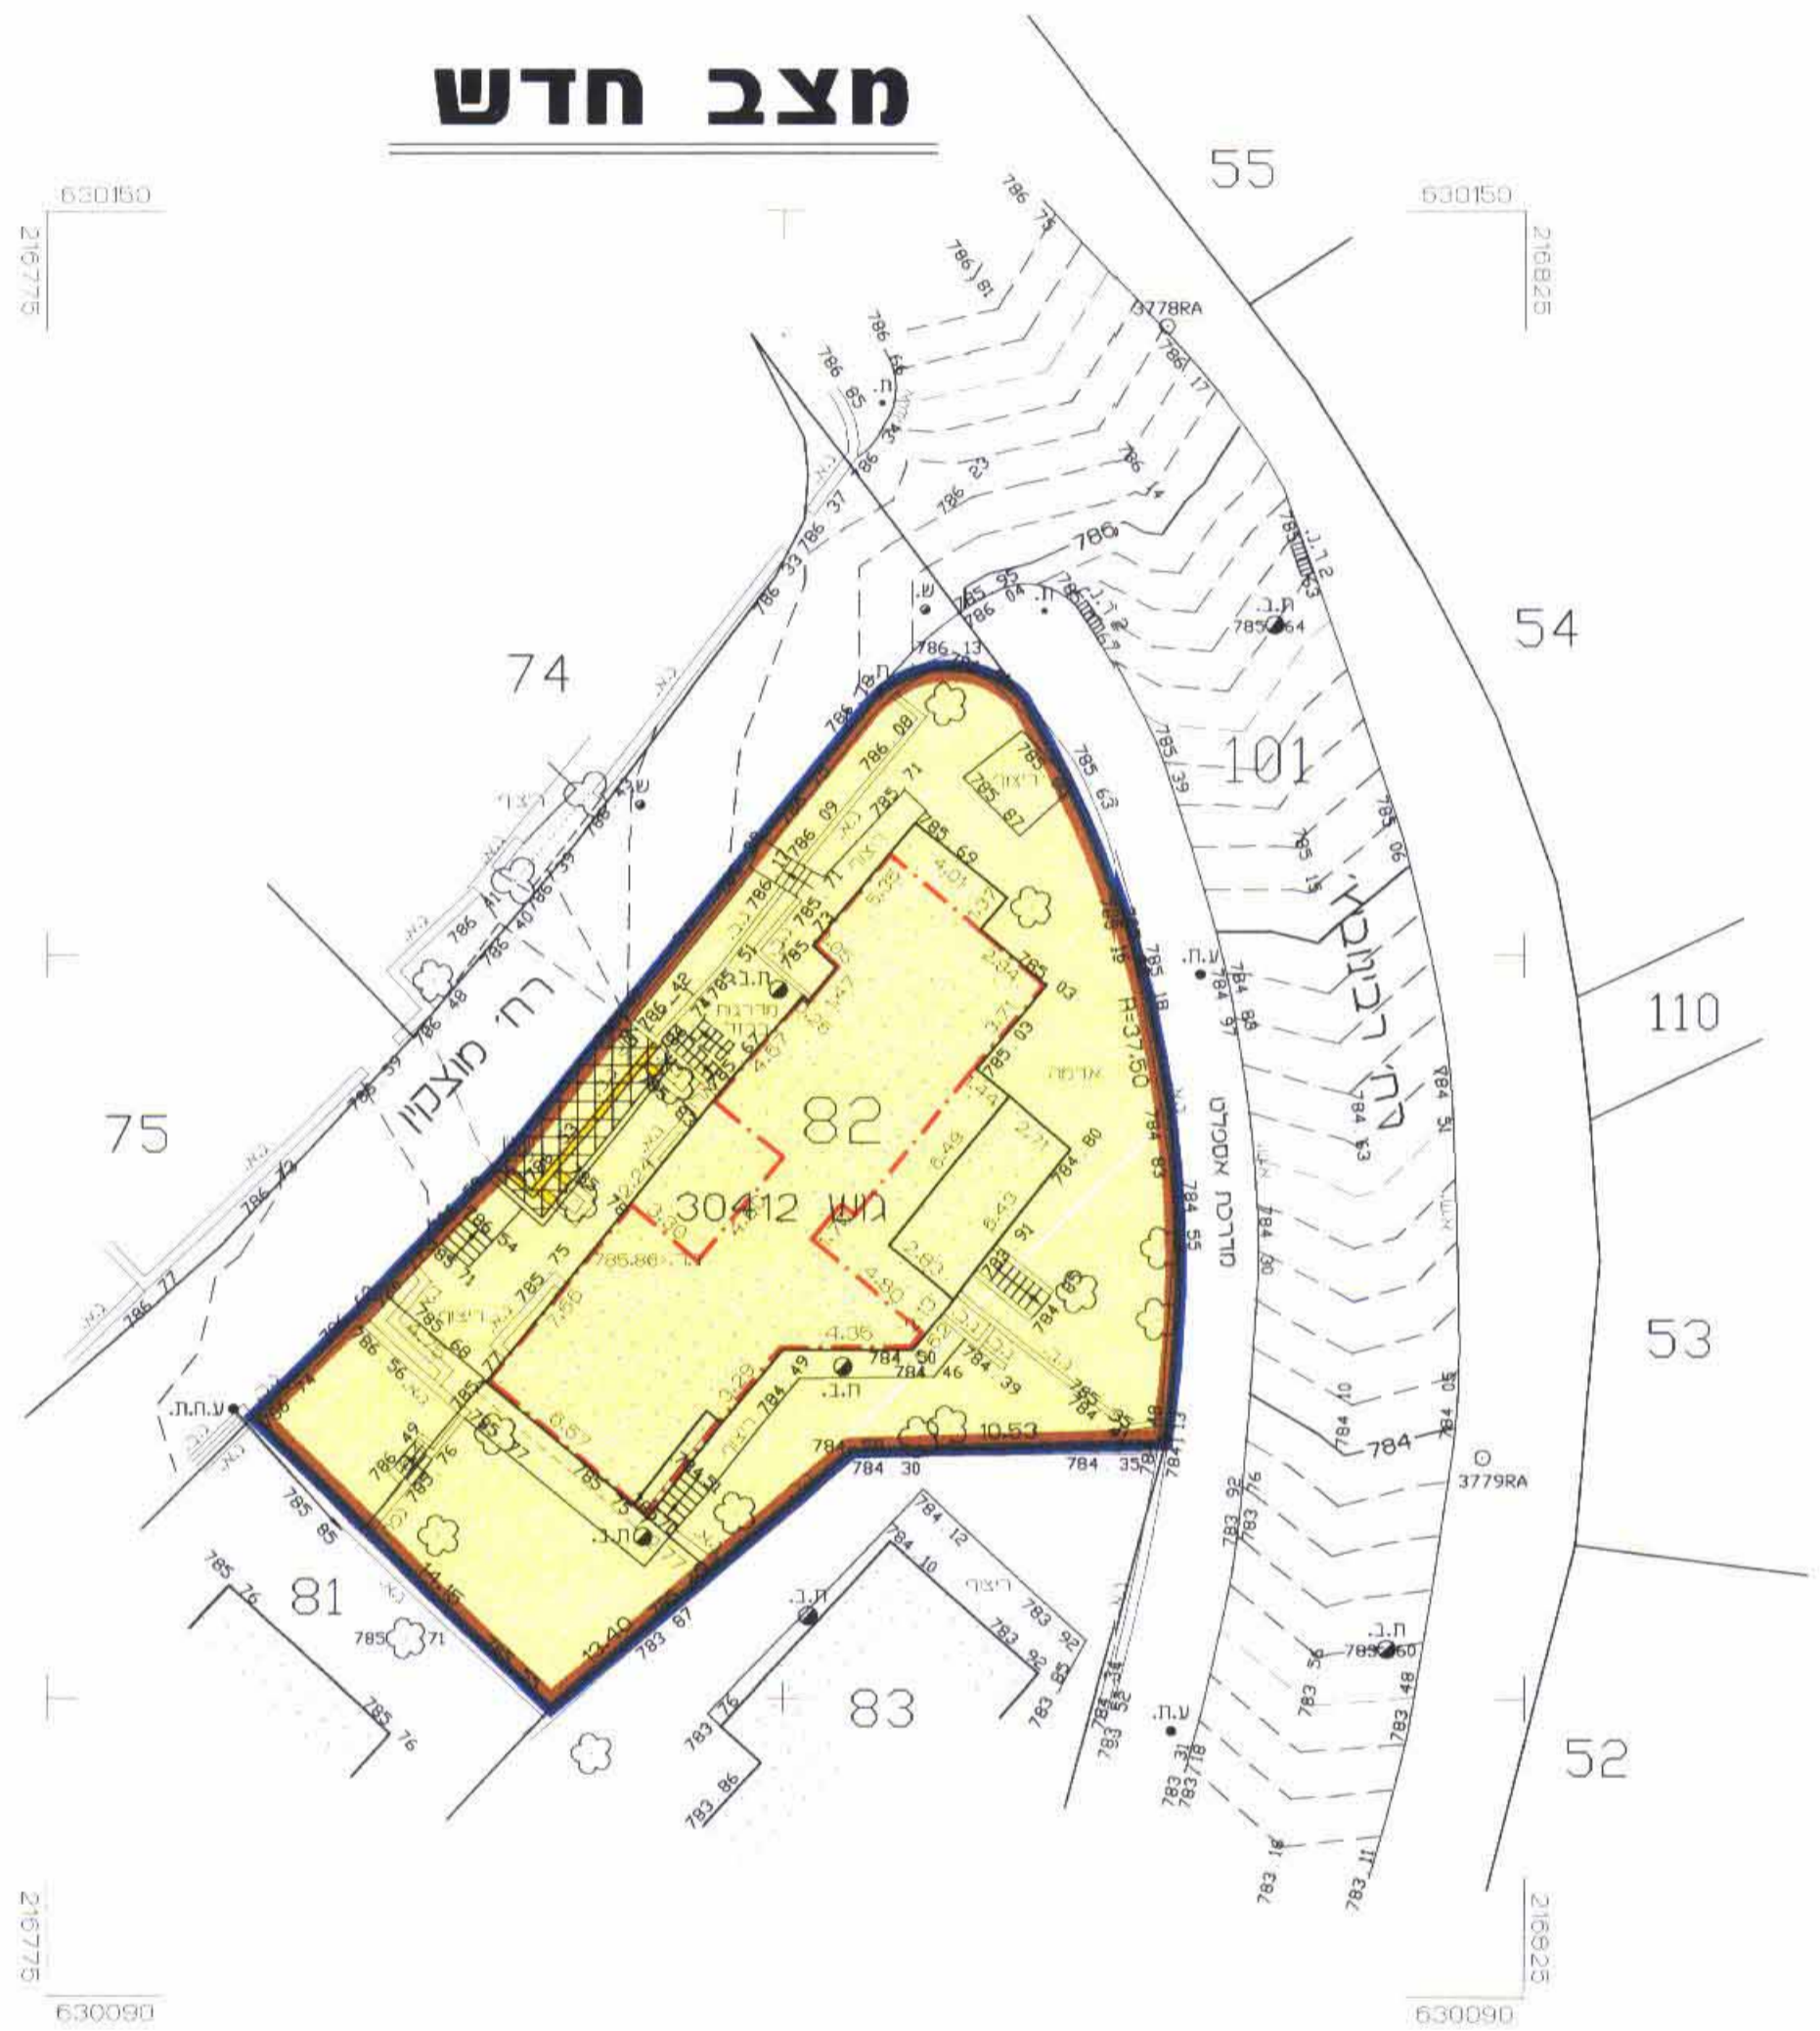


מימך-שרותי הנדסה פוטוגרמטריה ומדידות
אלטסר ראובן-מורגס ומורד מסמך
ירושלים-כנסי נשרים 68 א.ת.גבעת שאול
ירושלים 12.12.01 תחילה *אלטסר מורד*
8/10/03



מצב מאושר

קנה מידה - 1:250 על פ' תכנית 2201

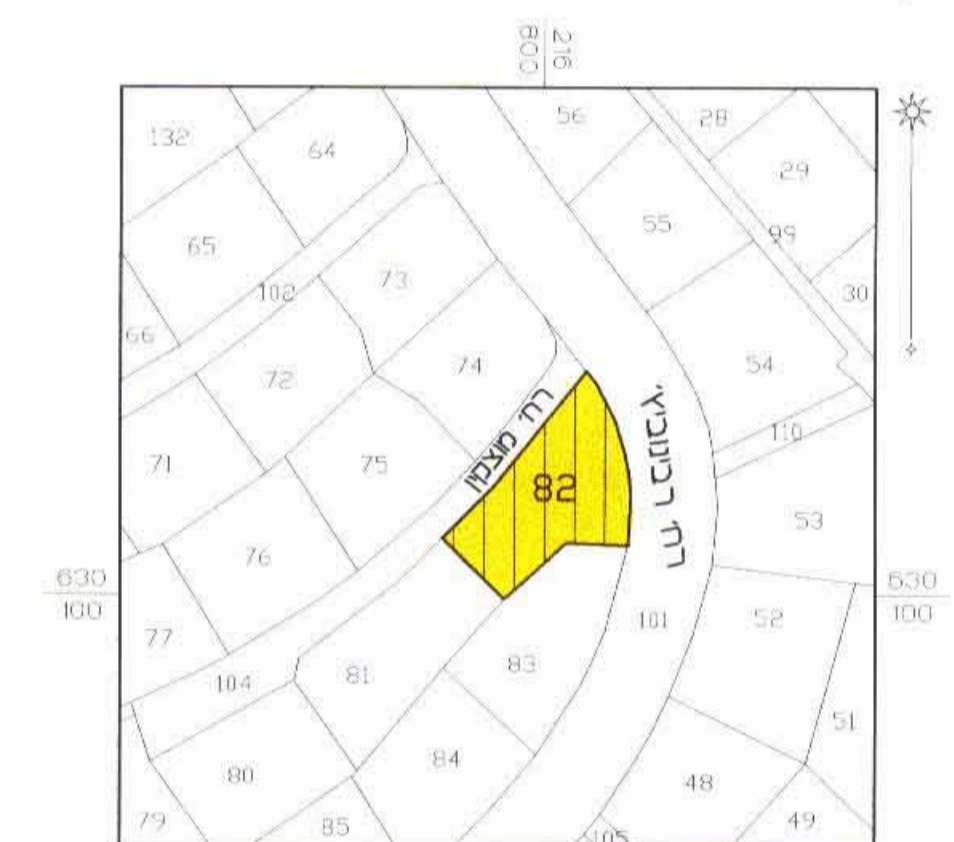

מקרא-מצב מאושר

	אזור מגורים 6 מיוחד
	בנין קיים
	גבול חלקה קיימת
82	מספר חלקה קיימת

הערות:
1. המדידה קשורה לרשת קואורדינטות ארצית ע"י נקודות GPS 3779RA, 3777RA
2. המדידה קשורה לרשת גבהים ארצית. BM 110=292.766

מחוז ירושלים

מרחב תכנון מקומי ירושלים
תכנית מס' 7856

שינוי מס' 2/00 לתכנית 2201 א'
(שינוי תכנית מתאר מקומית)

תשריט

ק.מ. 1:250

חתימת בעלי הקרקע
כהן דניאל (ת.ז. 069727097)
נוה כהן גילי (ת.ז. 055709794)
קיסר זכריה (ת.ז. 35889)
קיסר מוזל (ת.ז. 55551)

חתימת מגיש התכנית
כהן דניאל (ת.ז. 069727097)
נוה כהן גילי (ת.ז. 055709794)
ת.ז. 069727097
רחוב מוצקין 1
טל. 02-6522730 ירושלים

חתימת המתכנן
דוריתה גורן-אדריכלית
רשיון מס' 25192
רחוב אגריפס 8 - ת.ז. 2193
טל. 02-6247347 ירושלים 91021

משרד הפנים תחוז ירושלים
אישור תכנון מס' 7856
הועדה המחוזית החליטה לאשר את התכנית
ש"ב מס' 5408
18.9.03
סמנכ"ל תכנון יידיה

דוריתה גורן
אדריכלית וסתכנת ערים
מ.ר. 25192

תאריך: 02.10.2003