

מחוז ירושלים
מרחב תכנון מקומי ירושלים
תכנית מתאר מכורטת מס' 7888
שינוי מס' 1/01 לתכנית 1042,1042
(שינוי תכנית מתאר מקומית)
תשריט
ק.נ.מ. 1:250

חתימות:
בעלי הקרקע:

רח' הפיסגה 69 ירושלים

אליה מרכוס ת.ז. 1297030 02-6420692
 יצחק מאיר ברון ת.ז. 6989538 02-6418542
 יהושע לינשיץ ת.ז. 313965766 02-6412336
 ראובן אזולאי ת.ז. 6819747 02-6432460
 מוקוטוביץ מוריס ת.ז. 12678181 02-5852684
 אהרון גולדמן ת.ז. 1284451 02-6431408
 סתיתיה ריצ" ת.ז. 2527487516 02-6419557
 גורביץ פרידה ת.ז. 981084 02-5835614

מניש התכנית:

רח' הפיסגה 69 ירושלים

יהושע לינשיץ ת.ז. 313965766 02-6412336

המתכננים:

יהודה פרנק רח' גבעת שאול 24 י-ם

02-6528381

יהודה פרנק
 מ.ר. 16217

אילן אפרת רח' יהודה 14 י-ם



02-6734030

אילן אפרת - אדריכל
 יהודה 14 בקעת ירושלים
 טל' 02-6734030


8/2002

תאריך:

מחוז : ירושלים
 נפה : ירושלים
 עיר : ירושלים
 שכונה : בית וגן
 רחוב : הפיסגה 69
 גוש : 30342 חלקה: 89
 שטח החלקה: 0.834 ד'
 הוכן עבור : משפ' לינשיץ
 קנ"מ 1:250

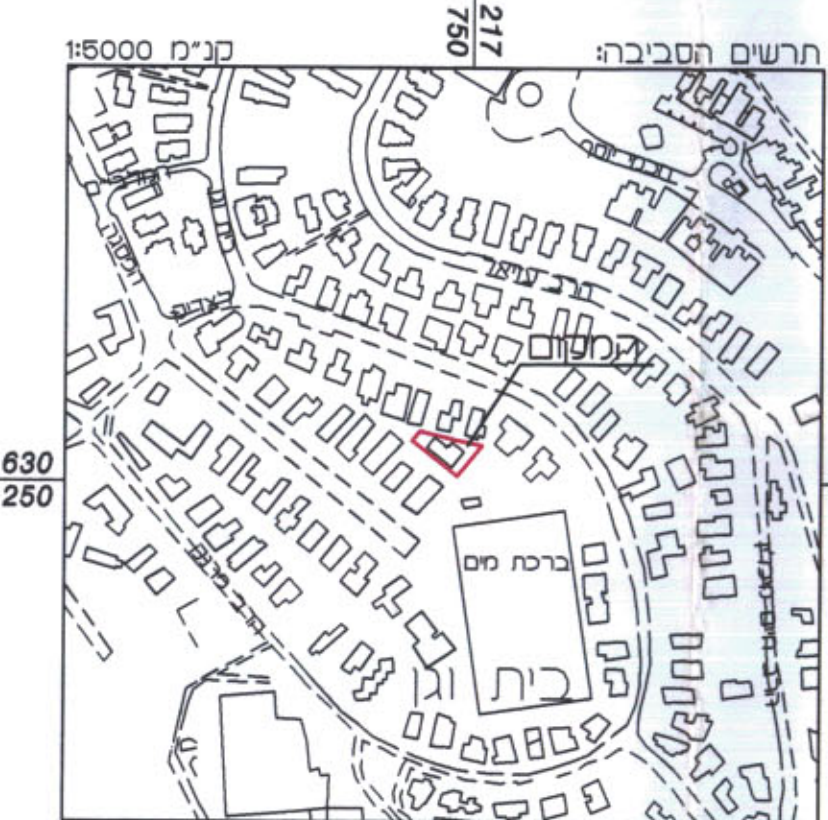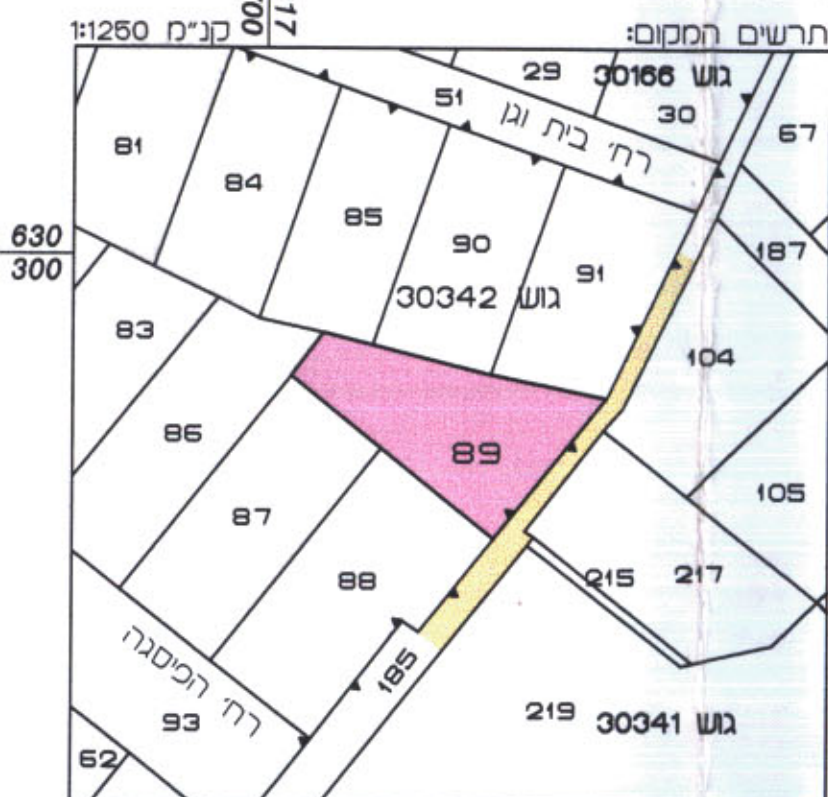

מצב מאושר
עפ"י תכנית מס' 1042,1042

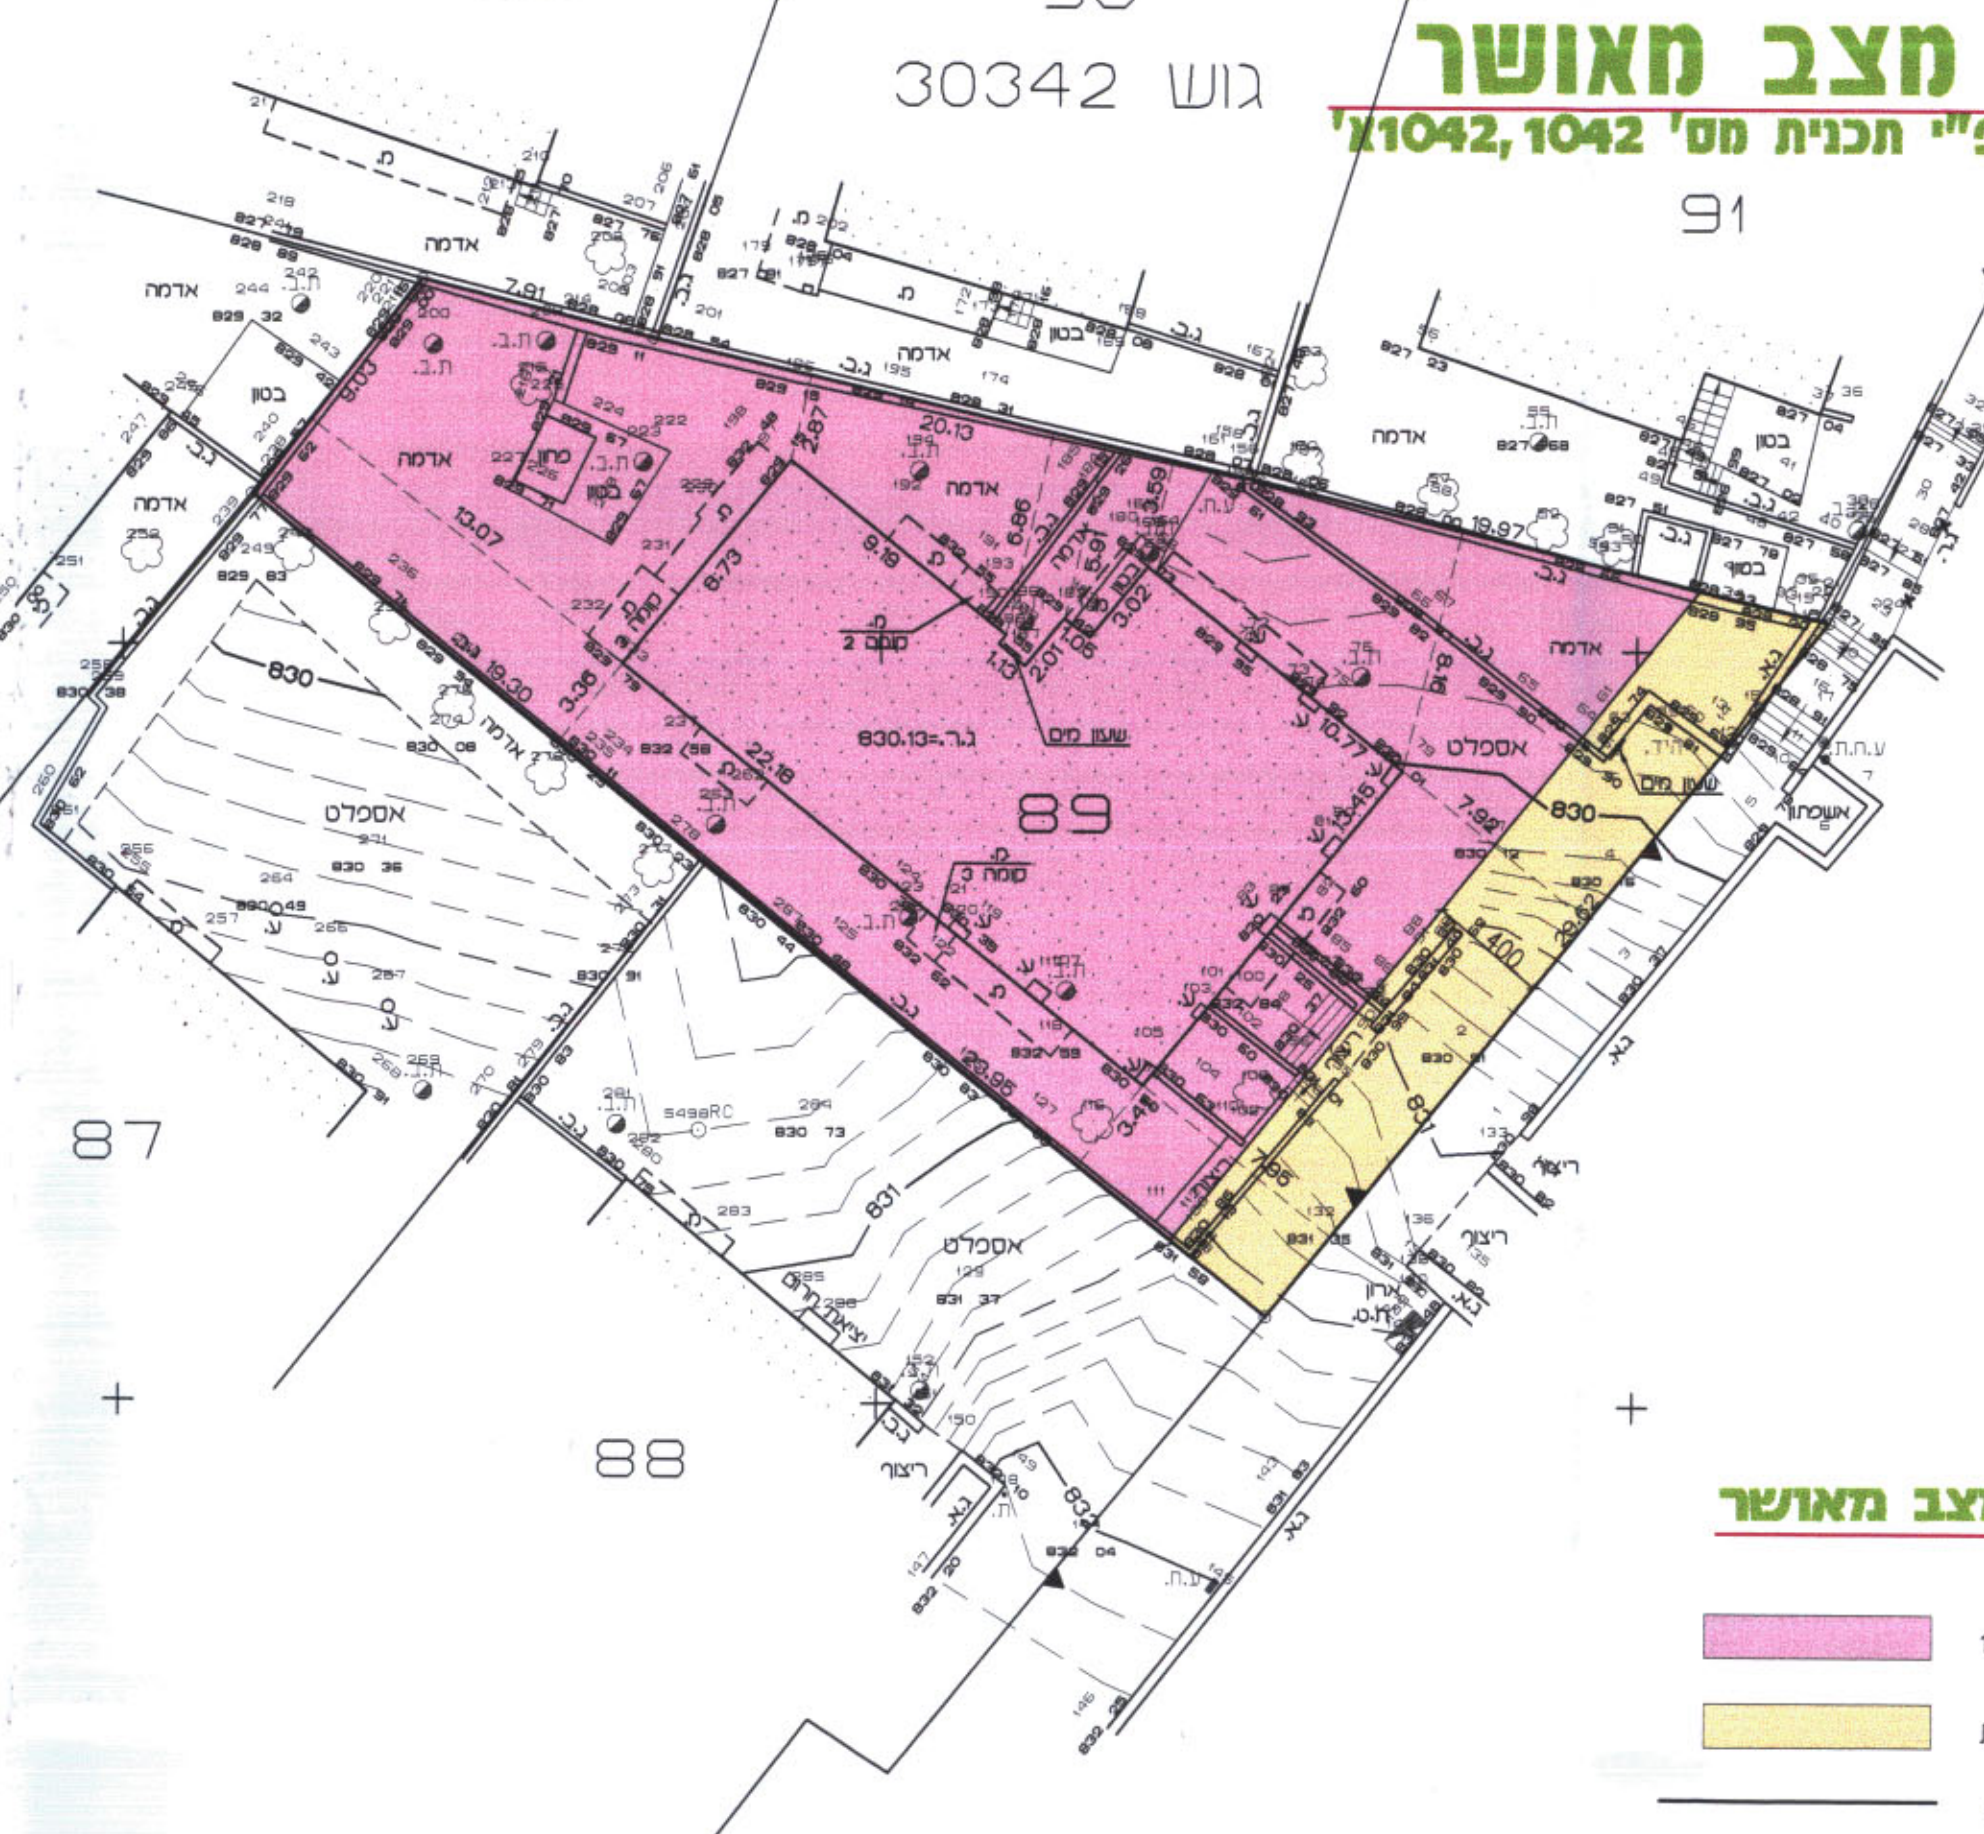


מקרא מצב מאושר

- אזור מגורים 1
- דרך קיימת או מאושרת
- גבול חלקה
- מס' חלקה 89
- בנין קיים

הערות:
 1. המדידה קשורה לרשת קואורדינטות ארצית ע"י נקודות GPS 3506RC.6499RC.
 2. המדידה קשורה לרשת בריהם ארצית. BM 735.699+69

מצב חדש

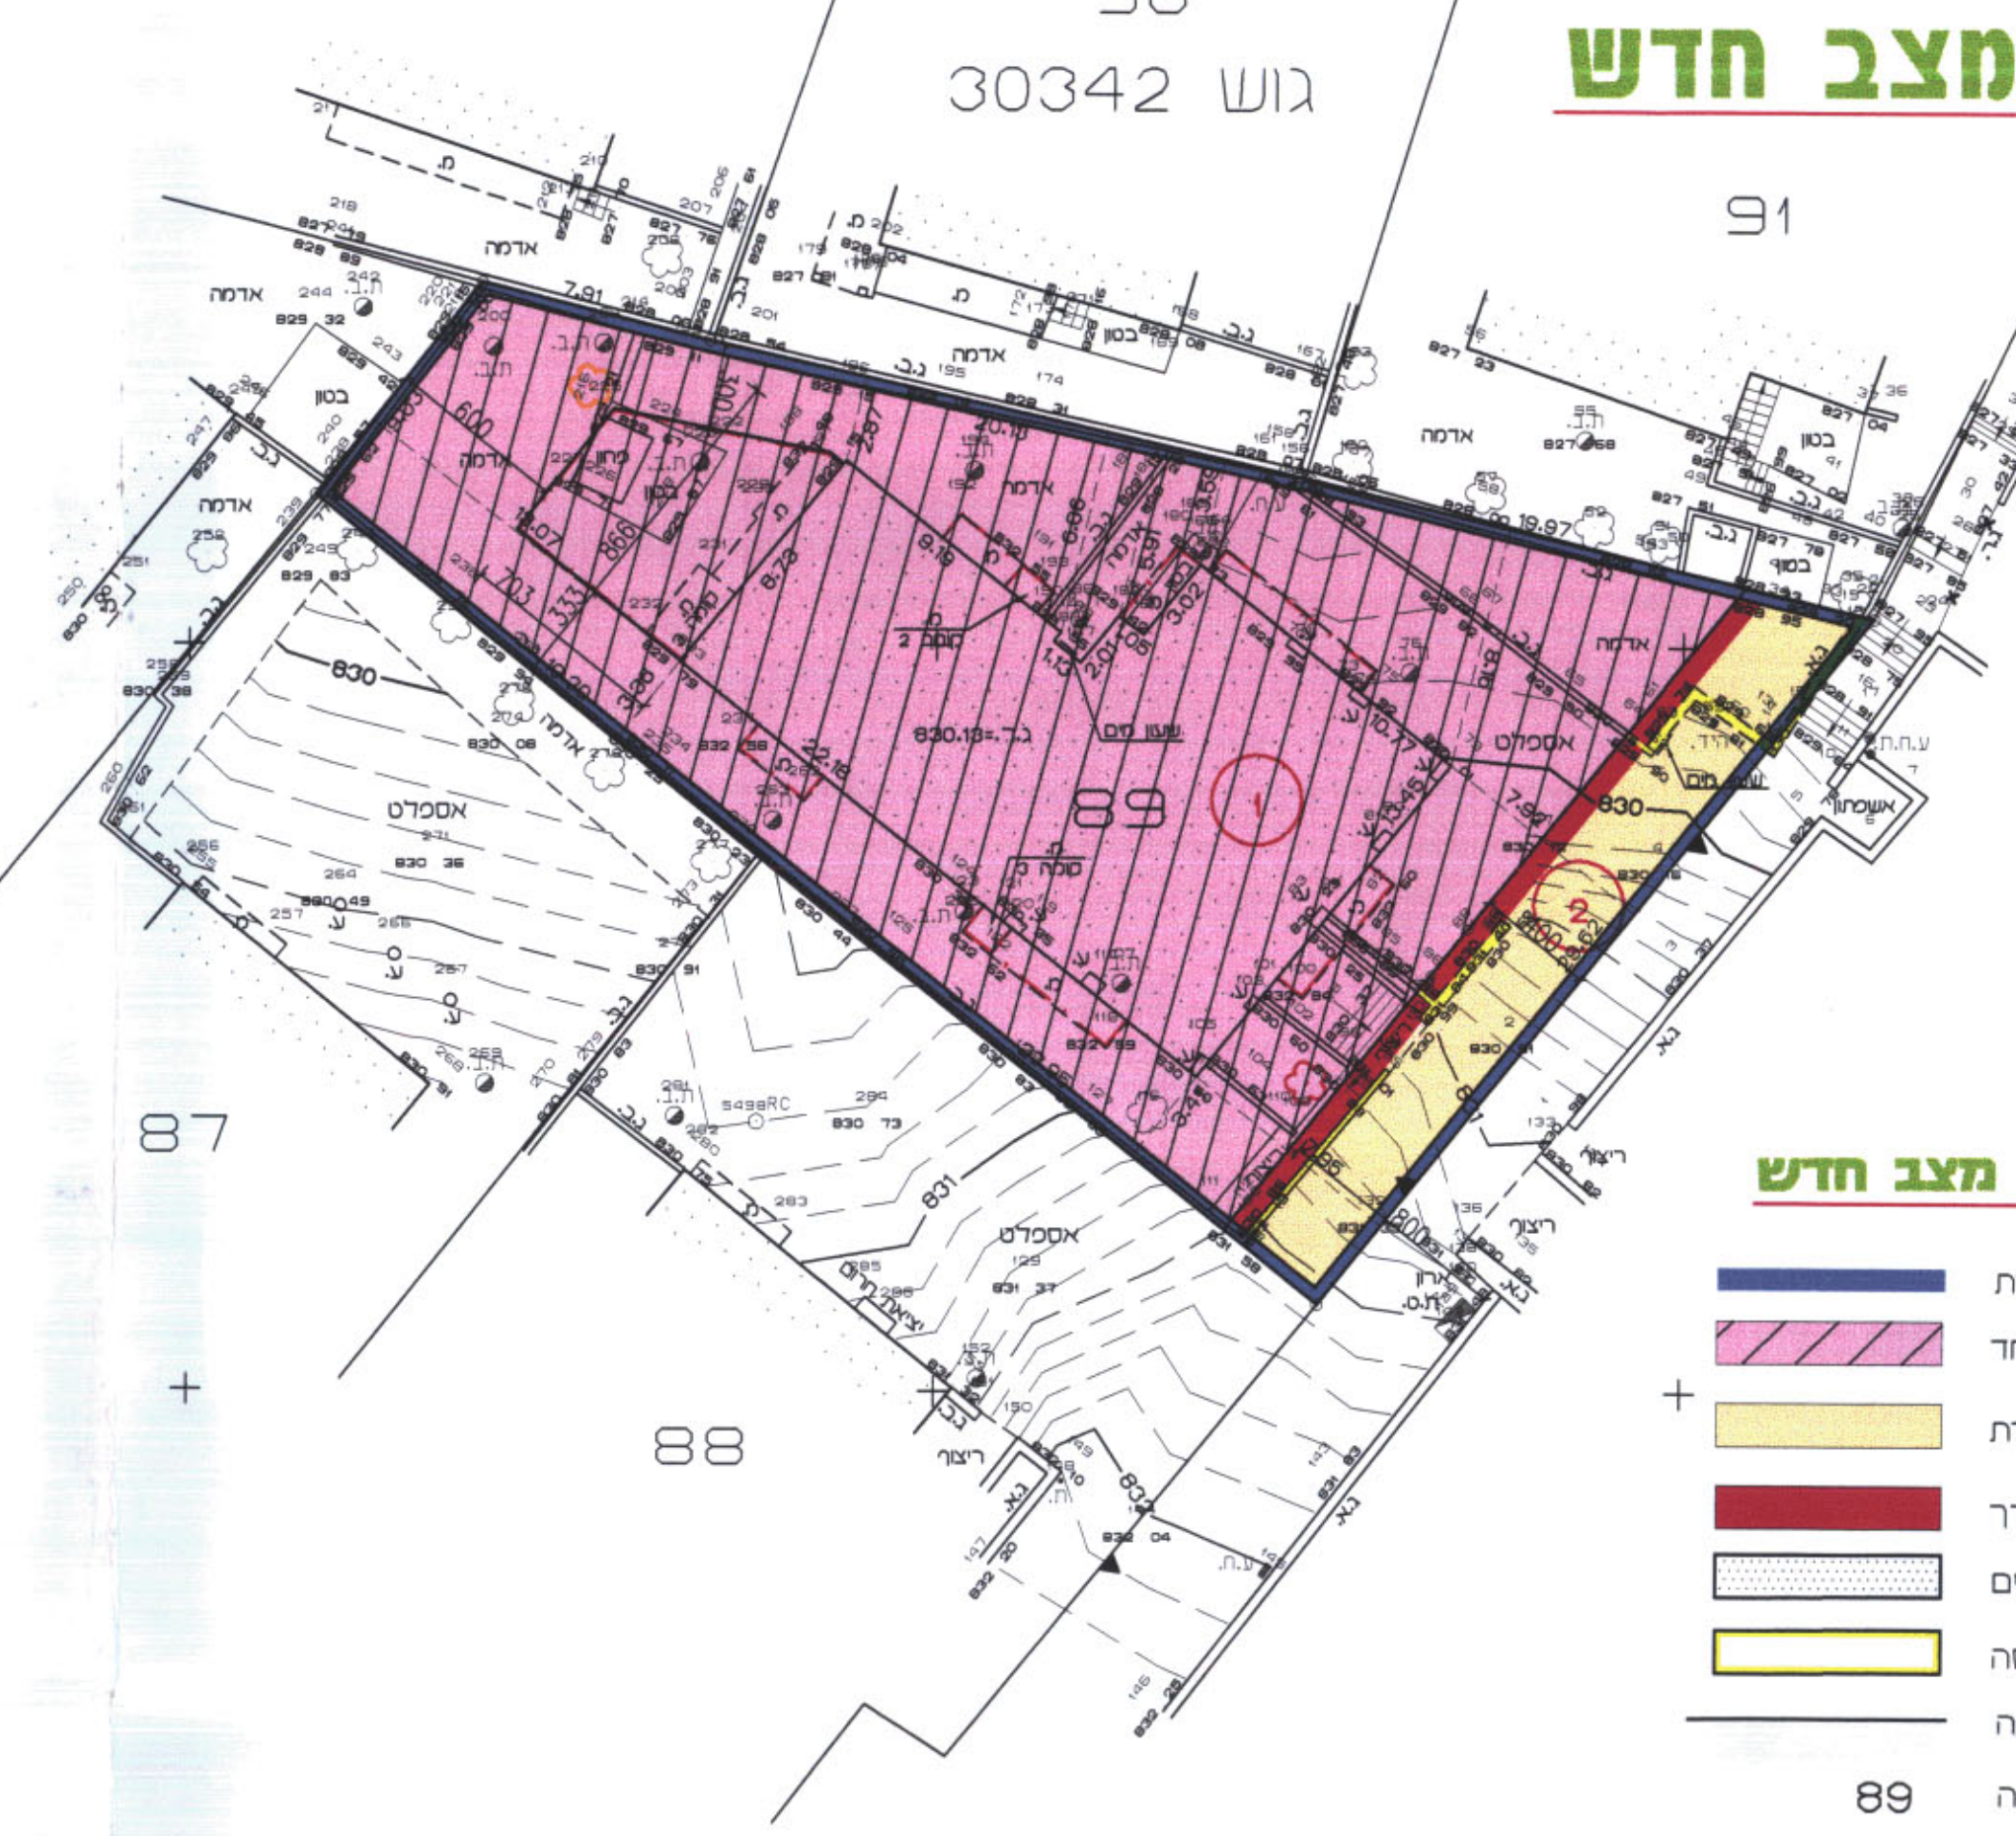

מקרא מצב חדש

- גבול תכנית
- אזור מגורים 1 מיוחד
- דרך קיימת או מאושרת
- דרך חדשה/רחבת דרך
- בנין קיים
- גדר להריסה
- גבול חלקה
- מס' חלקה 89
- קו בנין מרבי לתוספת בניה
- עץ לשימור ו לעקירה
- מגרש חדש ומספרו

הערות:
 1. המדידה קשורה לרשת קואורדינטות ארצית ע"י נקודות GPS 3506RC.6499RC.
 2. המדידה קשורה לרשת בריהם ארצית. BM 735.699+69

קיסר-שרותי הנדסה מוטורמטריה ומדידות
 אילסטר ראובן-מנדס ומדד מסמך
 ירושלים-כני עשרים 69 אגבגבעת שאול
 טל' 02-6522294 02-6522696
 פאקס 02-6522696
 ירושלים-גבעת שאול חתמה: 2/2/03

מצב קיים					מצב חדש לפי הוראות תכנית מס' 7888	
מספר גוש	מספר חלקה	שטח רשום של חלקה	מגרש חדש מס'	דרך	מגורים 1 מיוחד	סה"כ
30342	89	834	1	115	719	719
			2		115	
סה"כ		834		115	719	834

הערות:

א. סה"כ ההפרשות לצרכי ציבור בגבולות תכנית מס' 7888 זו הם כ- 115 מ"ר, שהם כ-14% משטח התכנית

ב. אני ראובן אלסטר, מודד מוסמך, חתום מטה, מאשר בזה כי חישובי השטחים שבטבלת האיחוד וחלוקה נכונים. בדקתי החישוב פלנימטרית ובשיטה האנליטית.

חתימת המודד: 04.06.03
 תאריך: