

מחוז ירושלים  
 מרחב תכנון מקומי ירושלים  
 תכנית מס' 7927  
 שינוי מס' 00 / לתכנית 2644  
 (שינוי תכנית מתאר מקומית)

תשריט  
 ק.מ. 1:250

19-01-2005  
 עמוס המרמן, אדריכל המחוז  
 ממו"י - מחוז ירושלים

חתימת בעלי הקרקע:  
 מנהל מקרקעי ישראל

חתימת מגישי התכנית:  
 יהודה אונגר רח' משעול היערה 35  
 שרה אונגר "

מרים הויזברין  
 עורכת-דין  
 רשיון מס' 12401  
 רח' ג' יחודה 1 ירושלים  
 טל. 8244770

משרד הפנים מחוז ירושלים  
 אישור תכנית מס' 7987  
 הענידה המחוזית החליטה לאשר את התכנית  
 בשיעור בנייה 14.8%  
 צוק הויזברין אדריכלות  
 סניף יחודה 41 אפרת  
 רשיון מס' 23156

חתימת המתכנן:


יצחק דוונבלו רח' הגפן 41 אפרת טל. 9933024 ת.ס. 1393787

תאריך: 2.6.04



מצב מאושר  
 עפי' תכנית מס' 2644  
 ק.מ. 1:250

מקרא מצב מאושר  
 אבול תכנית מאושרת ומספרה 2644  
 אזור מגורים 5 מיוחד  
 שטח ללא תכנון  
 בנין קיים  
 מס' מגדש  
 אבול גוש  
 מס' גוש  
 אבול חלקה  
 מס' חלקה  
 אס' מגדש  
 קו בנין מידה לחוספת בניה

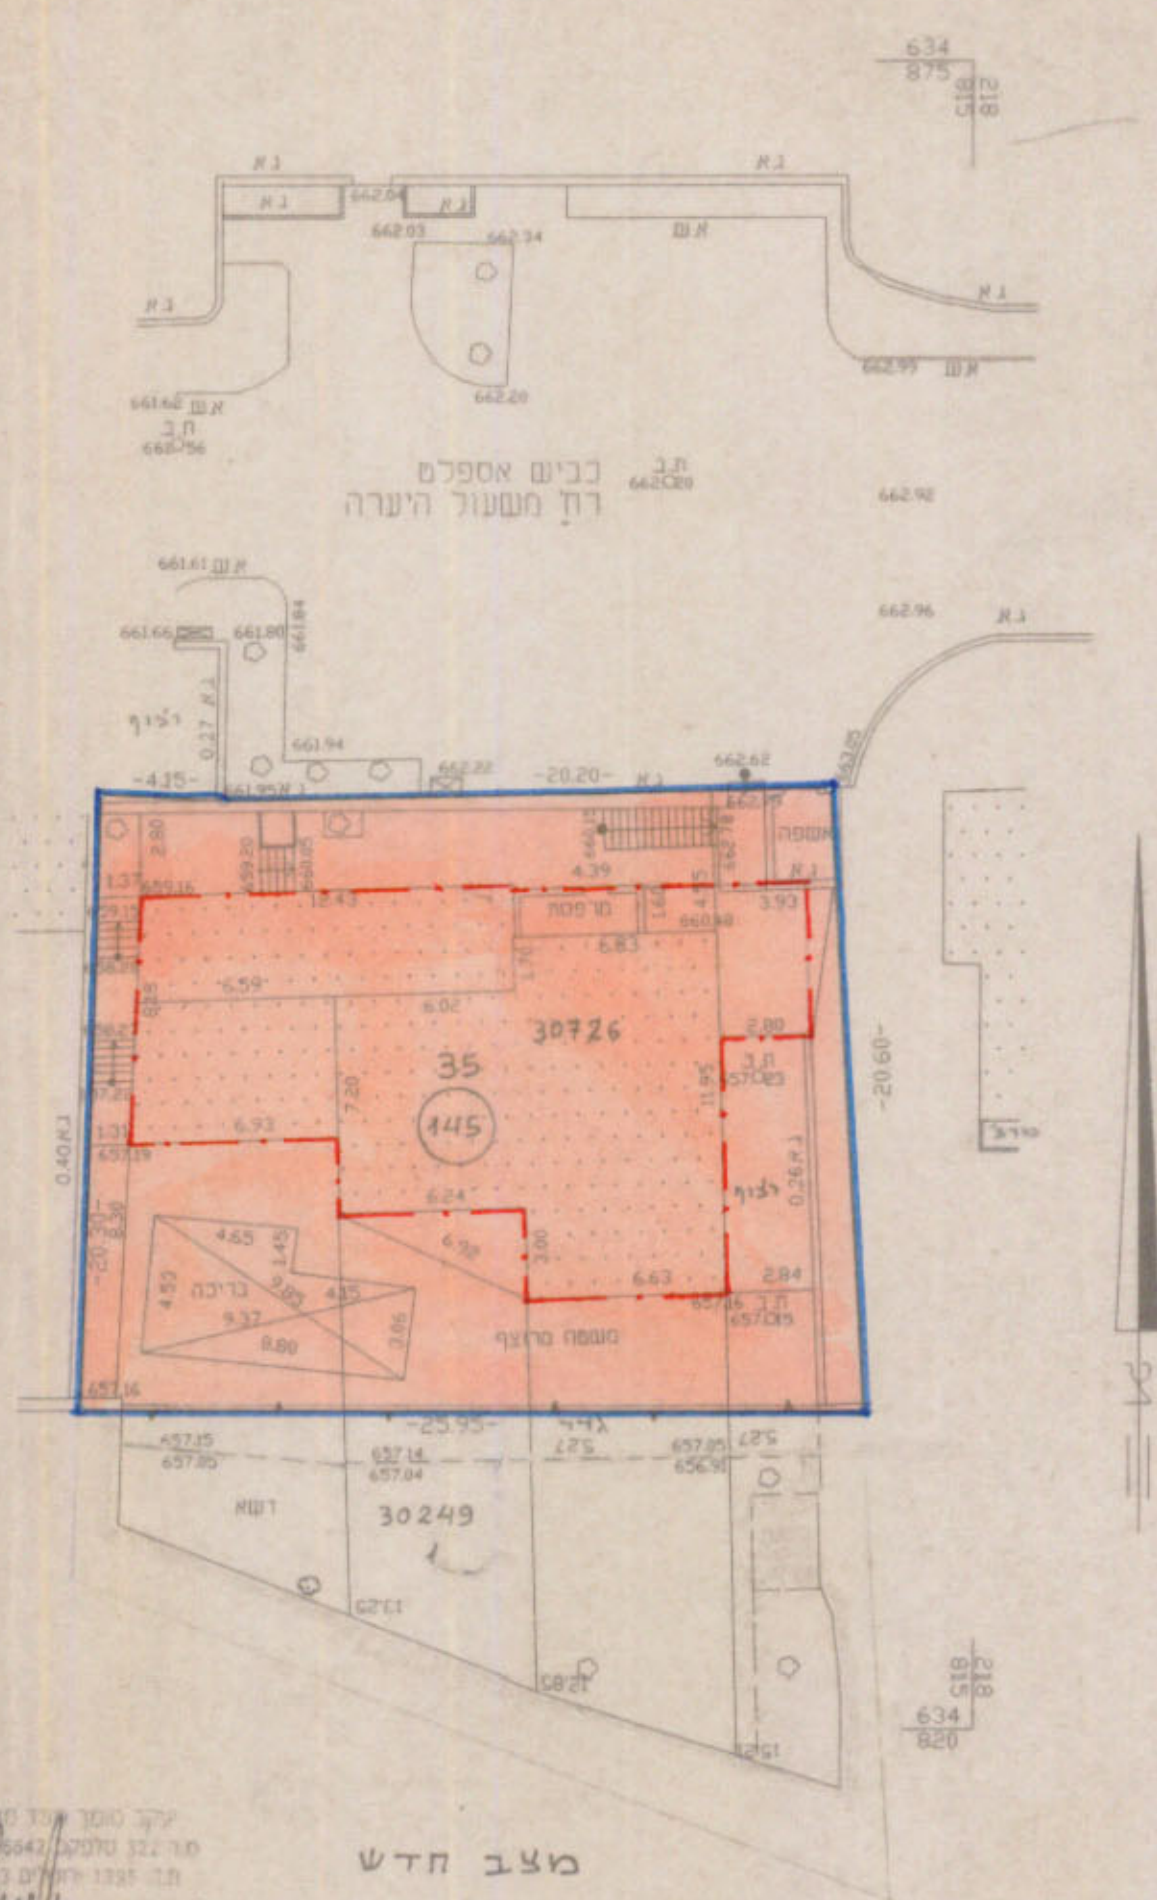

מצב חדש  
 ק.מ. 1:250

מס' סדורי: ס 254/00

מחוז: ירושלים  
 נפה: ירושלים  
 עיר: ירושלים  
 מקום: רח' היערה 35  
 גוש: 30726 חלקה: 35  
 שטח: 0.508 מ.ד.



הערות  
 1. המידה מבוססת על נקודות  
 ממסלתיח ר/1064, ר/1065  
 2. הגבה מבוססת על נקודה עירונית  
 מס'162 בגובה 748.00

- מקרא מצב חדש
- גבול תכנית
  - אזור מגורים 1
  - בנין קיים
  - גבול גוש
  - מס' גוש 30726
  - גבול חלקה
  - מס' חלקה 35
  - אס' מגדש 145
  - קו בנין מידה לחוספת בניה

יא צרפתי רישום  
 יעקב סוסר סוסר מוסטר  
 מ.ר 322 טל 02-581642  
 תל 1398 טל 91013

יעקב סוסר יחד מוסטר  
 מ.ר 322 טל 02-581642  
 תל 1398 טל 91013

יעקב סוסר יחד מוסטר  
 מ.ר 322 טל 02-581642  
 תל 1398 טל 91013

מצב חדש  
 ק.מ. 1:250

29.8.2000

6.8.02

9.2.03

24.3.04