

מחוז ירושלים
 מרחב תכנון מקומי ירושלים
 תכנית מס' 8114
 שינוי מס' 03 / - לתכנית 2961
 (שינוי תכנית מתאר מקומית)

תשריט
 ק.מ. 1:250

משרד הפנים
 לשכת התכנון מחוז ירושלים
 01-17-2005
 נתקבל
 ח"מ מס'

חתימות :

חתימת בעלי הקרקע
 ומגיש התכנית :

משרד הפנים מחוז ירושלים
 אושר תכנית מס' 8114
 ועדה המחוזית לתכנון ולבנייה
 בישיבה מס' 1510
 ביום 18.1.05
 חתום עליו חוסין עישה
 כתובת ירחוב קנאי הגליב
 בית צפפה ירושלים
 ת.ד. 00411348

18.1.05

חתימת המתכנן :


מחמד אבו גנאם-אדרכ-
 מספר רשיון 74623
 ת.ד. 8044197-5
 טלפון 050-265973
 ת.ד. 38164

תאריך 5/ 01/ 2005

AL-SULTAN SULAIMAN
 ENGINEERING OFFICE
 DESIGN SUPERVISION

חתימת מודד חומסין

מצב מאושר ע"פ תכנית מס' 2961
 ק-מ 1:500

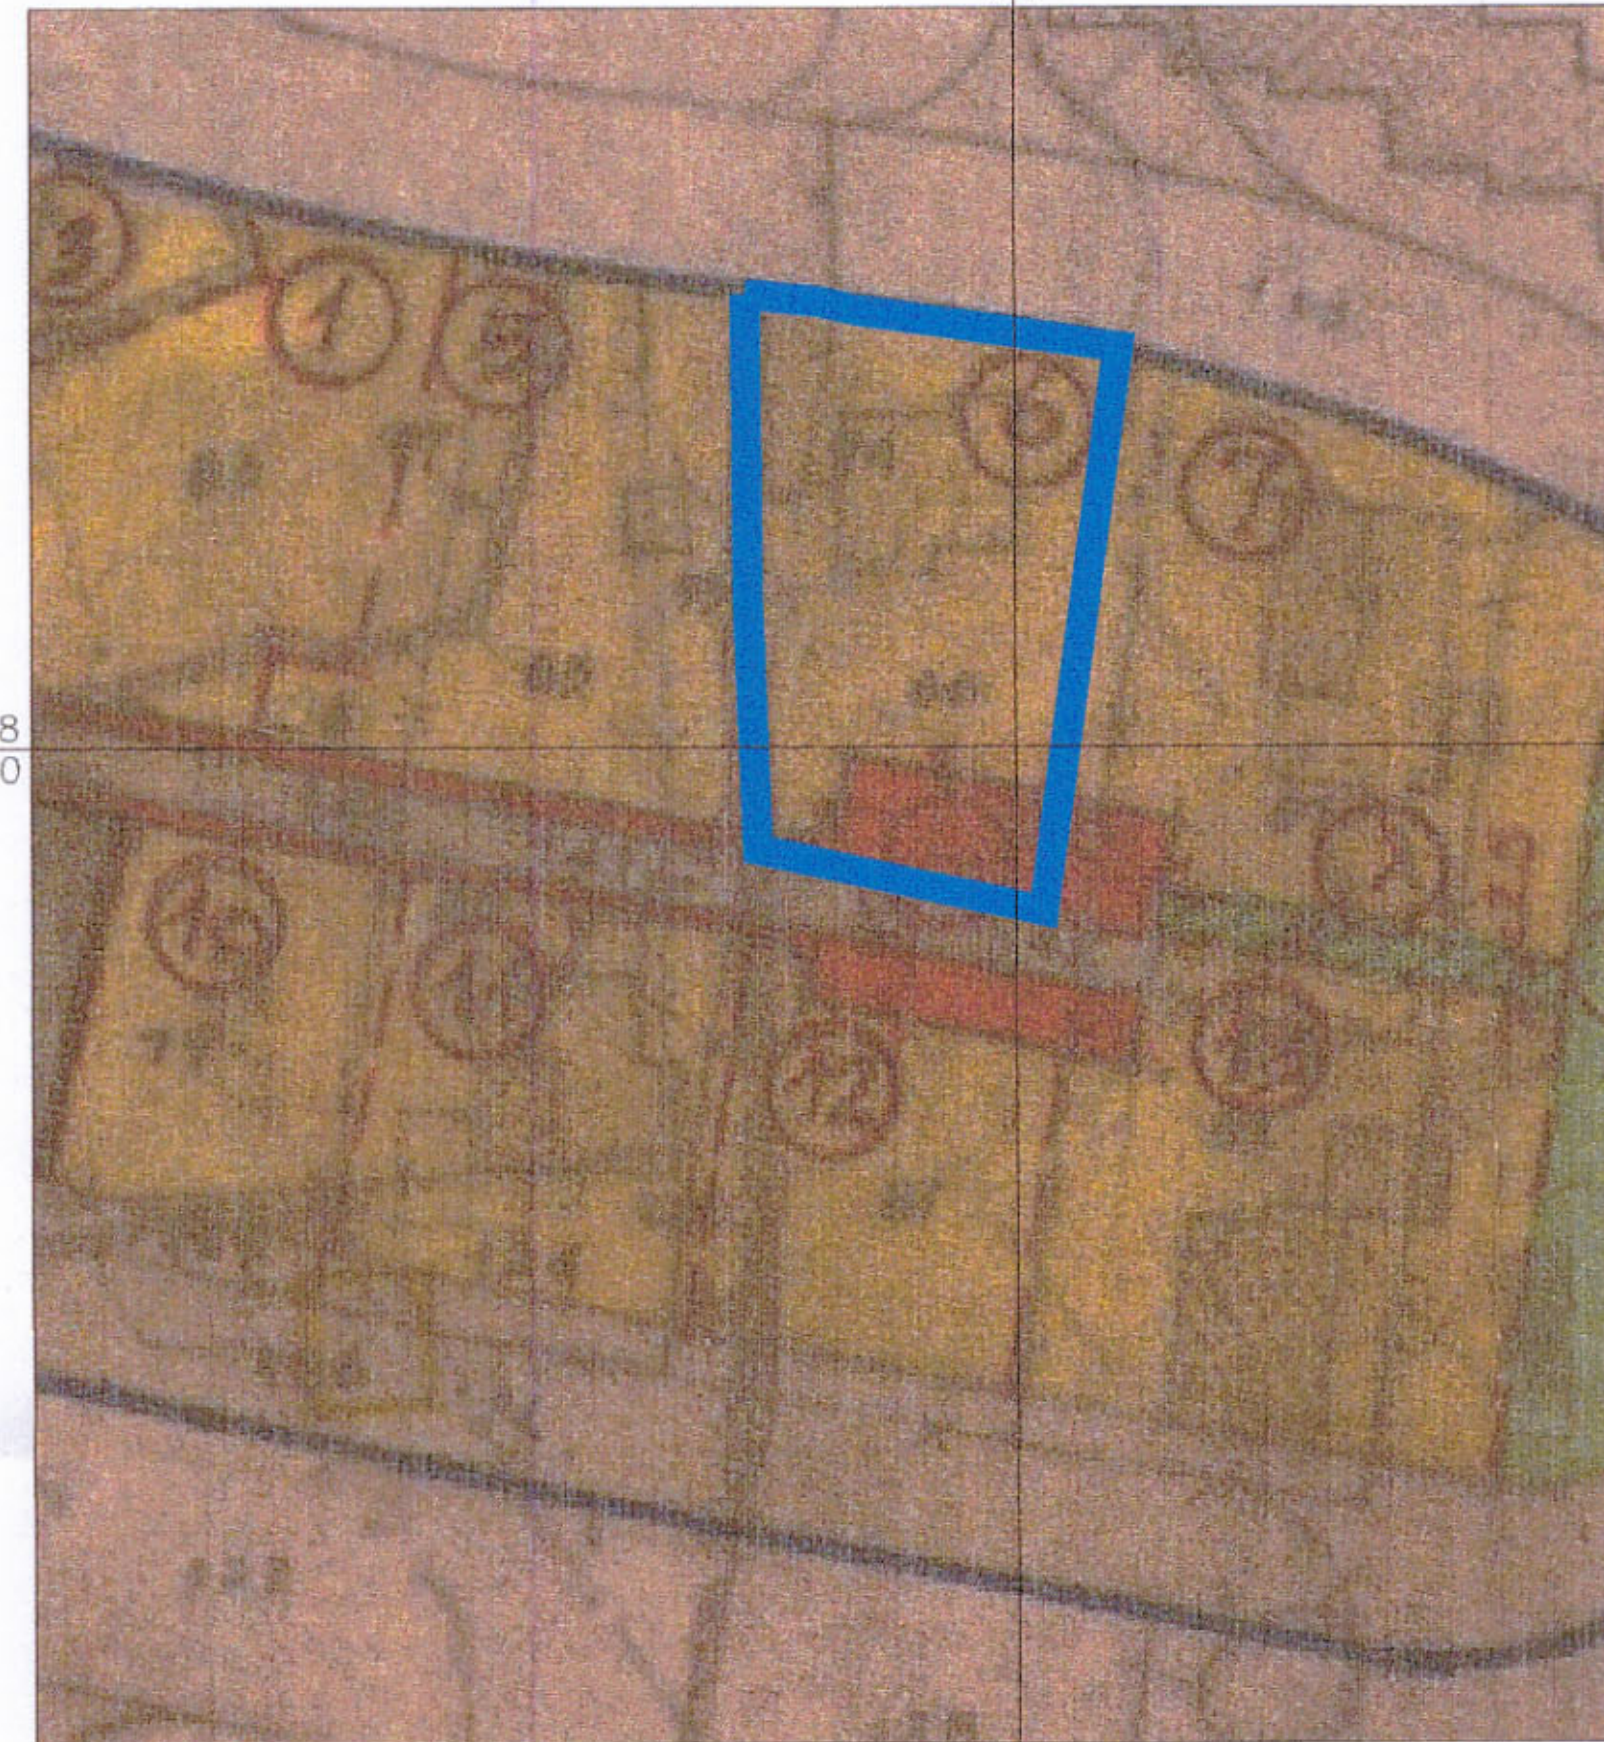


מקרא מצב מאושר

- אזור מגורים 5
- דרך קיימת ו/או מאושרת
- דרך חדשה ו/או הרחבת דרך
- בנין קיים
- גבול חלקה
- גבול תכנית
- מס' מגרש חדש
- מס' חלקה לביטול

25.01.2005

חתימת מודד חומסין

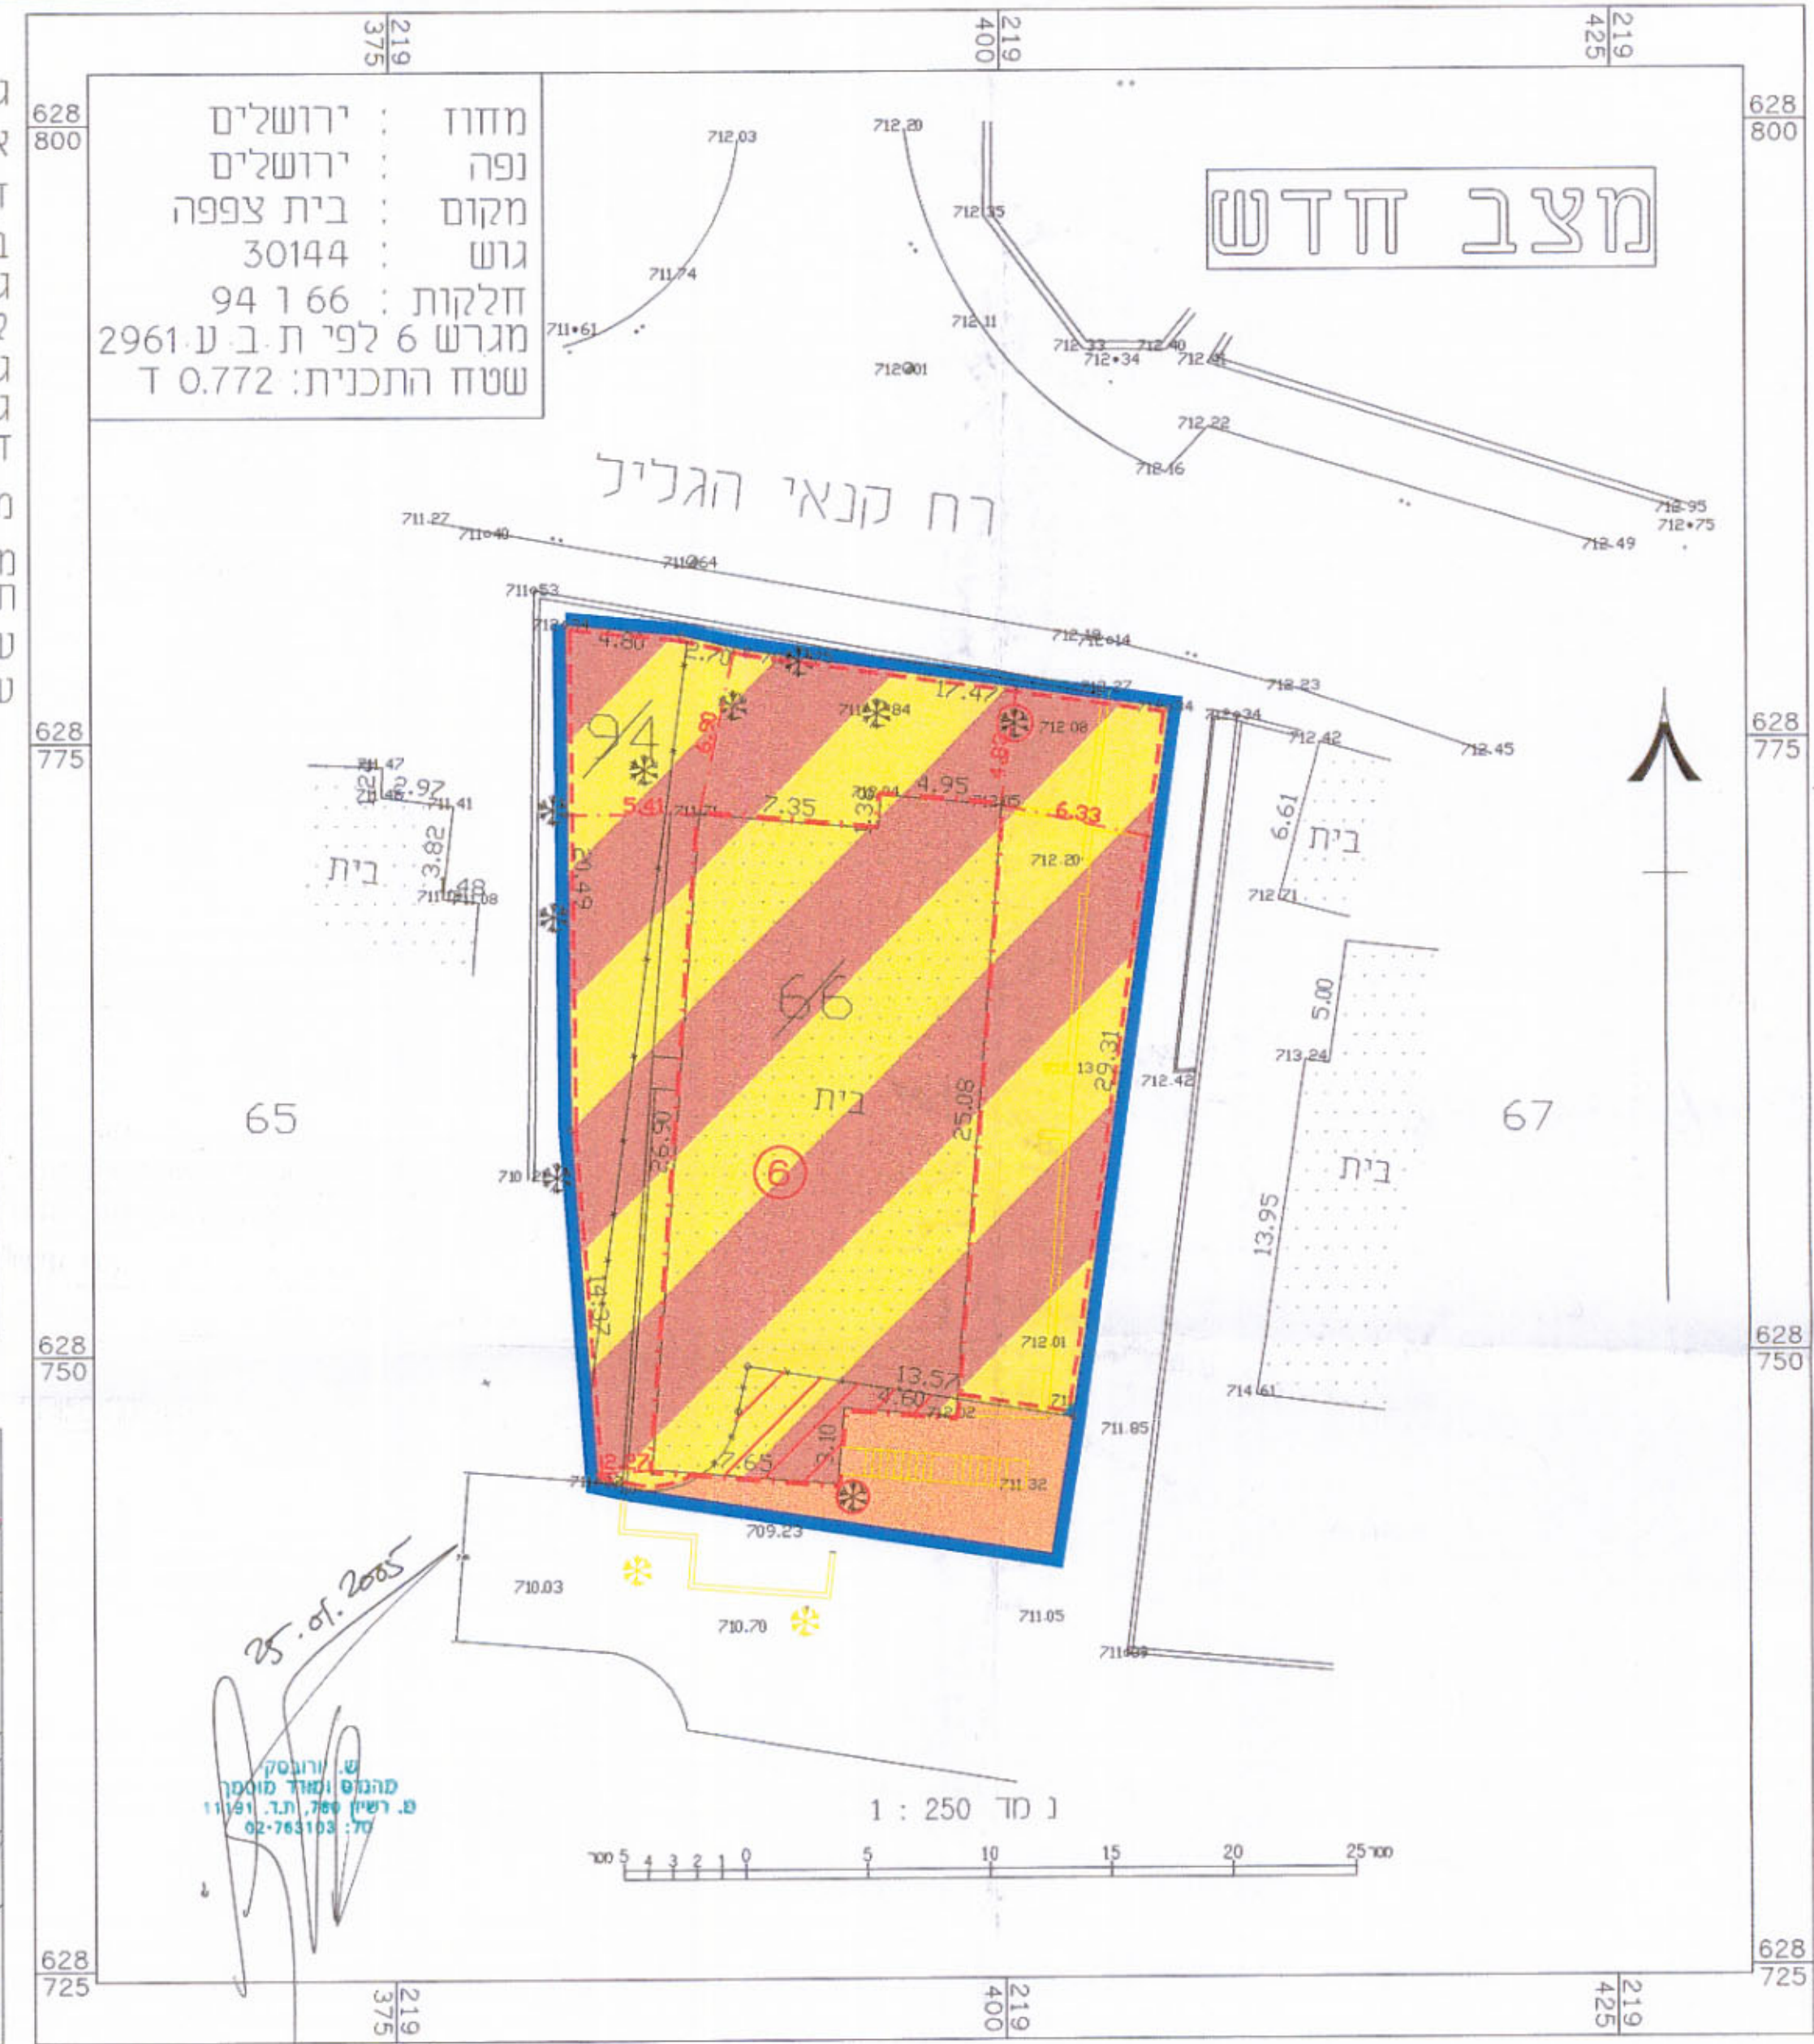

מחוז : ירושלים
 נפה : ירושלים
 מקום : בית צפפה
 גוש : 30144
 חלקות : 94 ו 66
 מגרש 6 לפי ת.ב.ע. 2961
 שטח התכנית: 0.772 ד

מקרא מצב חדש

- גבול התכנית
- אזור מגורים מיוחד
- דרך קיימת ו/או מאושרת
- בנין קיים
- גדר או מדרגות להריסה
- קו בנין מרבי לבניה
- גבול חלקה לביטול
- גבול מגרש חדש
- דרך לביטול
- מס' חלקה מבוטלת
- מס' מגרש מאושר לפי תכנית מס' 2961
- עץ להעתקה
- עץ לשמירה

| טבלת יעודי קרקע | | | | |
|-------------------|-----------|-------|---------|-------|
| יעוד | מצב מאושר | | מצב חדש | |
| | דונם | % | דונם | % |
| שטח למגורים 5 | 90.28 | 0.697 | 90.28 | 0.697 |
| שטח לדרך מאושרת | 9.72 | 0.075 | 7.12 | 0.055 |
| שטח למגורים מיוחד | — | — | 90.28 | 0.697 |
| שטח דרך לביטול | — | — | 2.60 | 0.021 |
| סך הכל | 100 | 0.772 | 100 | 0.772 |

