

מרחב תכנון מקומי ירושלים
תכנית מס' 3163
שינוי מס' 10/1 לתכנית המתאר לירושלים.
(שינוי תכנית מתאר מקומית)
תשריט
ק.מ. 1:250

חתימות:

בעלי הקרקע: בית משותף - רמתי אידית ועידו
מנדלבאום חוה ואליה
לכוש אבי
חסון טובה ואהרון
ניניו שולמית
ניניו דודון
ניניו דם

מגישי התכנית: אחים לוי ע"י עו"ד דן מפרברג
רח' הכל 10 ירושלים 94881
טל. 02-6245829


המתכנן: ע.מלאך-אדריכל
משרד הפנים מחוז ירושלים
אישור תכנית מס' 18397 ירושלים 91183.

הועדה המחוזית החליטה לאשר את התכנית
בשישה מס' 18397 כיום
סמנכ"ל תכנון
זוהר דוידי

תאריך:

מחוז : ירושלים
נפה : ירושלים
מקום : שב' רסקו רח' שמעוני
גוש : 30121 חלקה : 35
שטח : 1.017 ד'
הובן עבור : בעלים


מקרא מצב מאושר
דרך קיימת/מאושרת
אזור מגורים 1
בנין קיים
מס' חלקה קיימת
גבול חלקה קיימת

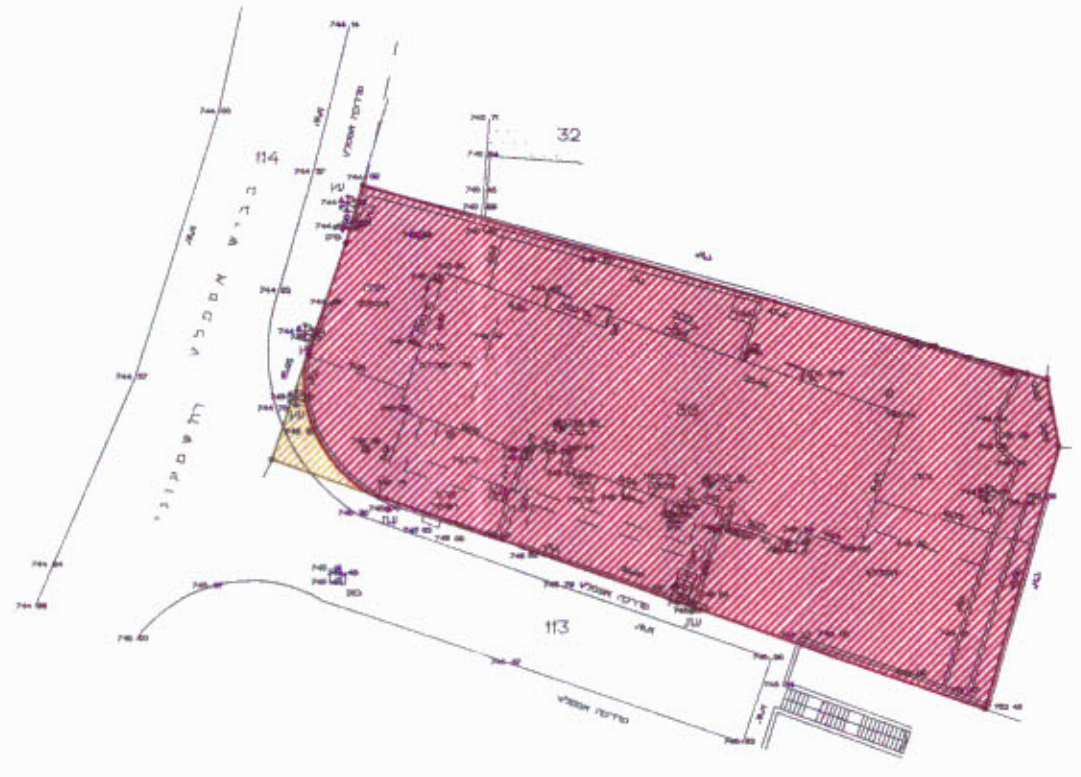

מצב מאושר עפ"י תכנית המתאר לירושלים.
ק.מ. 1:500

אברהם ארנסטר מהנדס ומודד מוסמך רישיון מס' 827 רח' אריה אלטמן 28 ירושלים. טל - 02-5656536			
שם קובץ	תאריך	קנ"מ	שם קובץ
01007	22.03.2001	250	מ.מ. 25300

19-6-03

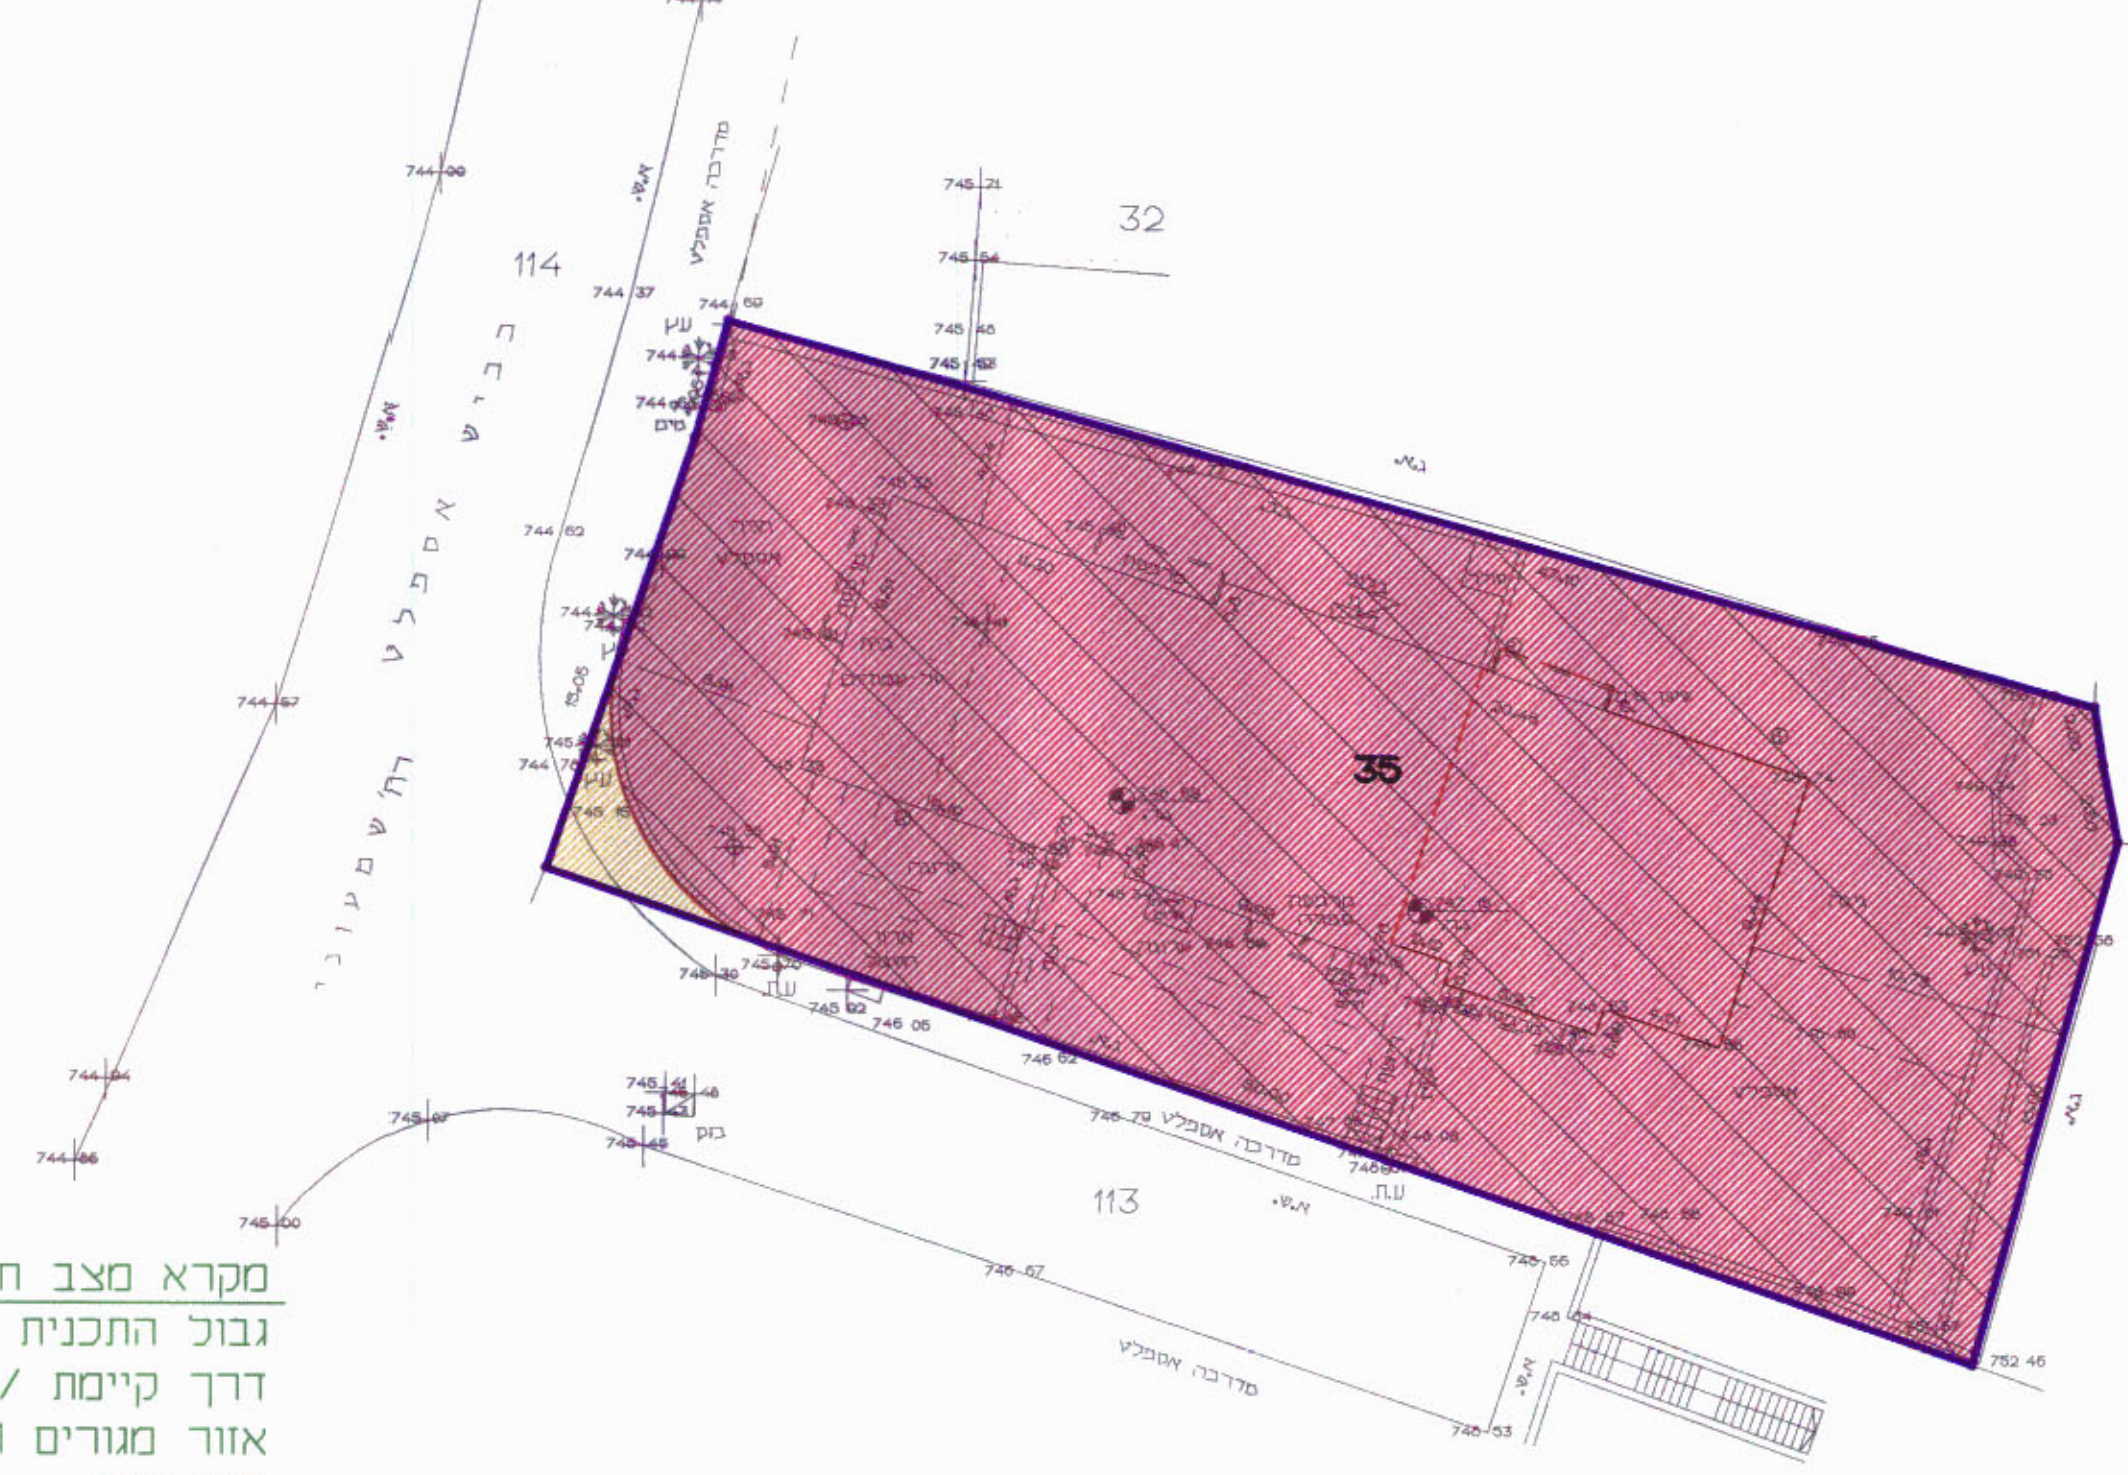

מצב חדש
ק.מ. 1:250



לא לצרכי רישום

מקרא מצב חדש
גבול התכנית
דרך קיימת /מאושרת
אזור מגורים 1 מיוחד
בנין קיים
גבול חלקה קיימת
מס' חלקה קיימת
קו בנין חדש לתוספת בינוי

- הערות :
- לא לצרכי רישום.
 - העבודה קשורה לרשת ארצית ע"פ נקודות ממשלתיות : יום/6926 2328W
 - שגובהם בעבודה זו מבוססים על נק' 2328W שגובהה 727.20מ'.

מצב יעודי קרקע חדש

אזור מגורים 1 מיוחד	1003.61 מ"ר
דרך	13.39 מ"ר

זכרם ארנסטר
מהנדס ומודד מוסמך
מס' רישיון 827
טל. 02-858538

19-6-03



תרשים הטביבה קנ"מ 1 : 5000

