

מחוז ירושלים  
מרחב תכנון מקומי ירושלים  
תכנית מס' 8526

שינוי מס' 3/02 לתכנית המתאר המקומית לירושלים  
(שינוי תכנית מתאר מקומית)  
תשריט  
ק.מ. 1:250


חתימת בעלי הקרקע ומגישי התכנית:  
צדקה יאיר אהרון ת.ז. 5406460 דה' יהודה המכבי' 11 יום טל. 5384985

בעלי קרקע נוספים:  
אליאסיאן ע'צ'3, קמינסקי צבי יחיאל, קמינסקי משה  
שטיצברג זליג, אלישיב בילא, פרץ דיסיין.  
אדונון אהרון

משרד הפנים נחזור ירושלים  
אישור תכנית מס' 8526  
הועדה המחוזית החליטה לאשר את התכנית  
בישיבה מס' 18102 ביום 14.6.02  
סמנכ"ל תכנון

חתימת המתכנן:  
יעקב רוזנבלו דה' הגפן 41 אפרת טל. 9933021 ת.ז. 1393787


תאריך: 2.10.03

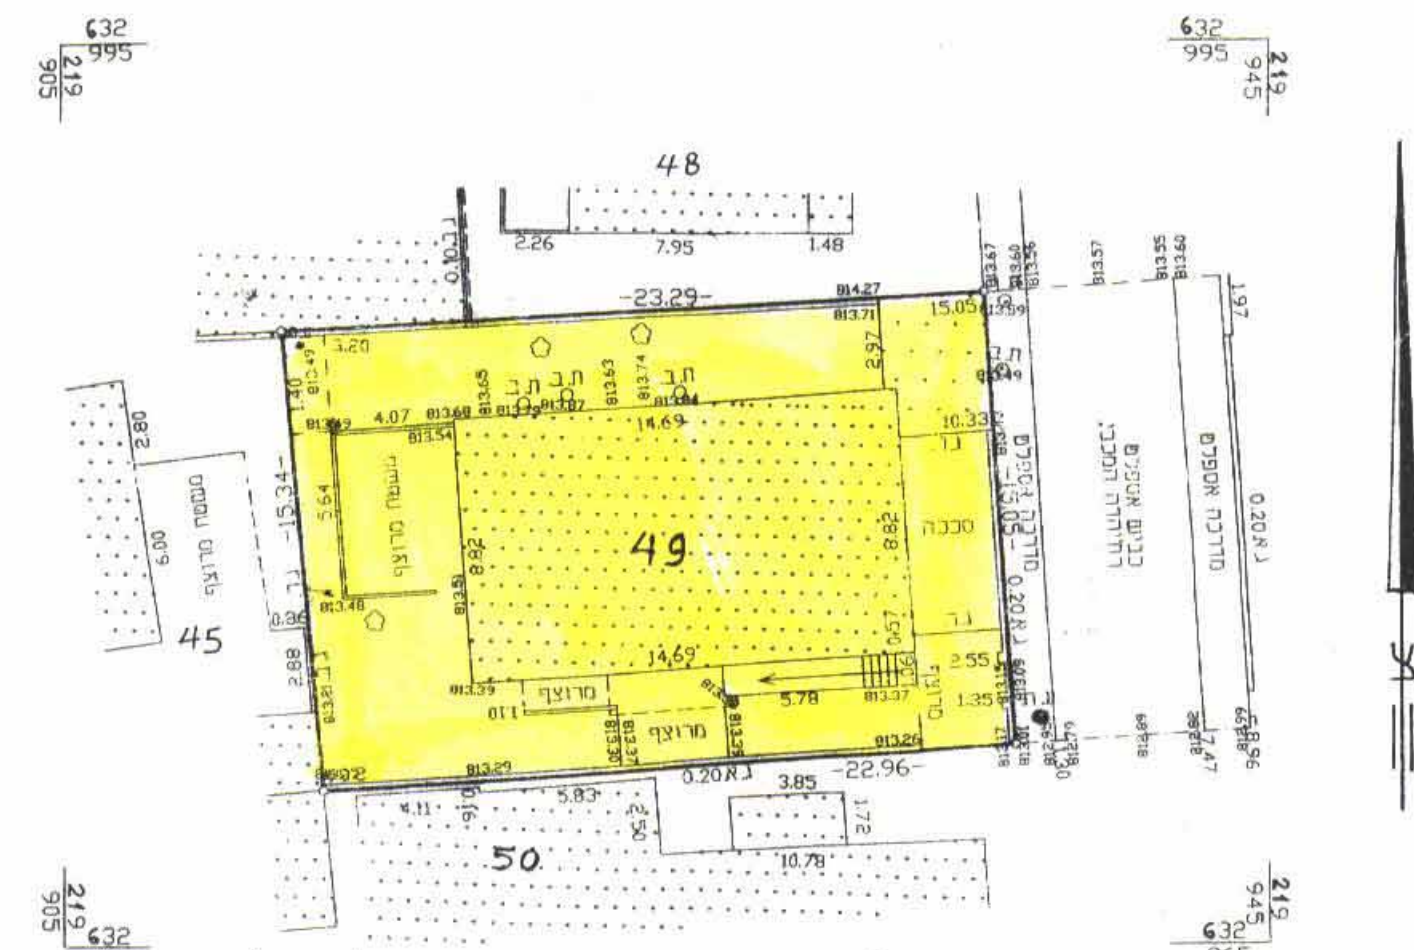

מצב מאושר לפ תכנית המתאר המקומית לירושלים  
ק.מ. 1:250

מקרא מצב מאושר

- אזור מגורים 3
- בלון קיים
- גבול חלקה
- מס' חלקה 49

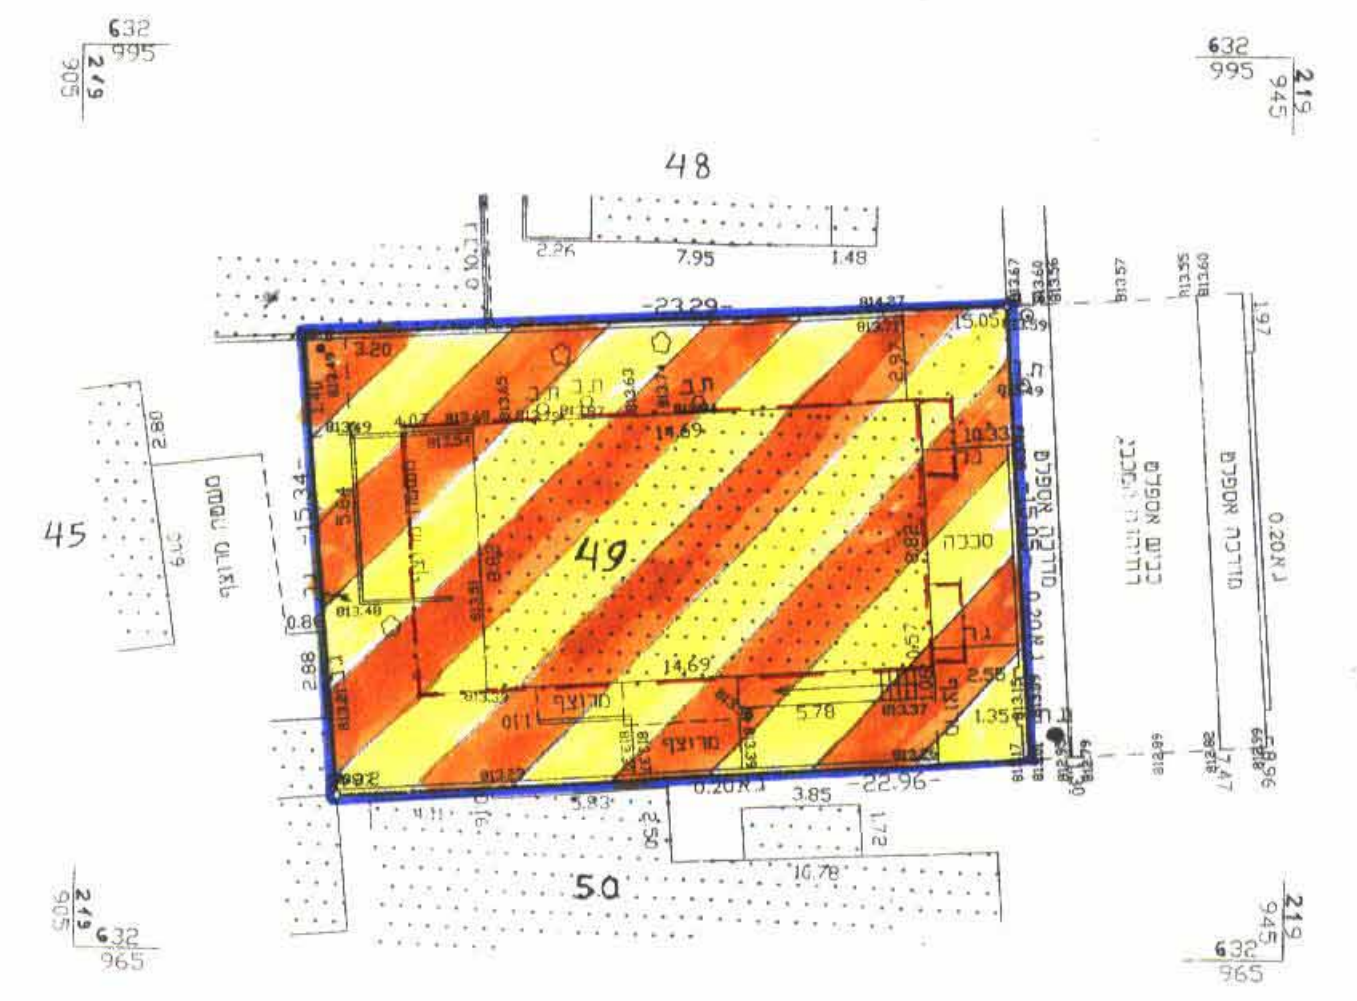

מצב חדש  
ק.מ. 1:250

יעקב סוחר מודד מוסמך  
מ.ר. 322 טל. 02-5816642  
ת.ז. 1395 ירושלים 91013  
29.8.03

יעקב סוחר מודד מוסמך  
מ.ר. 322 טל. 02-5816642  
ת.ז. 1395 ירושלים 91013  
6.10.2002

יעקב סוחר מודד מוסמך  
מ.ר. 322 טל. 02-5816642  
ת.ז. 1395 ירושלים 91013  
11.12.2001

לא לצדפי' דישנים  
יעקב סוחר מודד מוסמך  
מ.ר. 322 טל. 02-5816642  
ת.ז. 1395 ירושלים 91013  
22.6.99

מחוז: ירושלים  
נפה: ירושלים  
עיר: ירושלים  
מקום: רח' יהודה המכבי' 11 עב: מקור ביון  
גוש: 30078 חלקה: 49  
שטח: 0.360 מ.ד. לכי נסה רשום  
הוכן עבור:

מקרא מצב חדש

- גבול תכנית
- אזור מגורים מיוחד
- בלון קיים
- גבול חלקה
- מס' חלקה 49
- קו בלון מרבי לתוספת בניה
- קו בלון למרפסות בקומה ג

ק.מ. 1:5000 תרשים הסביבה

