
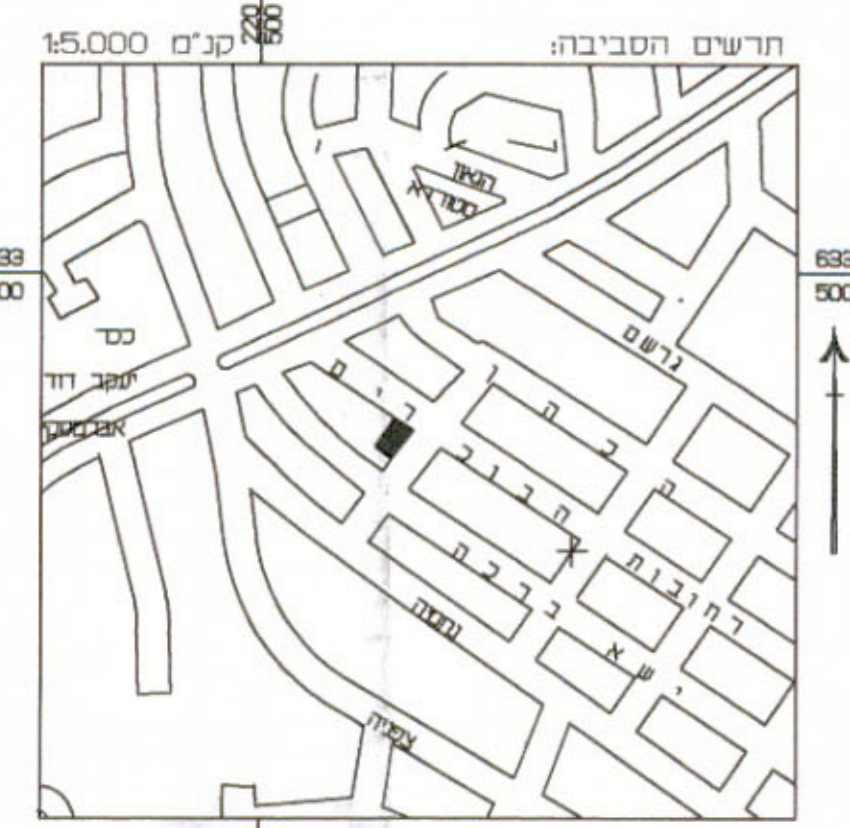


מס' שדור: י.ק. 11-45-01
 מחוז : ירושלים
 נפה : ירושלים
 עיר : ירושלים
 שכונה : שכונת הבוכרים
 מקום : רח' דוד 41
 גוש : 30080
 חלקה : 174
 שטח : 0.332 ד'
 הוכן עבור : גב' חדוה קרלנשטיין


מצב חדש ע"פ תכנית 8576
 קנ"מ 1:250

מקרא מצב חדש:

-  גבול תכנית
-  אזור מגורים 2
-  בנין קיים
-  גבול חלקה
-  מס' חלקה
-  חזית מסחרית
-  מבנה להריסה
-  קו בנין מירבי לתוספת בניה
-  מס' חלקה

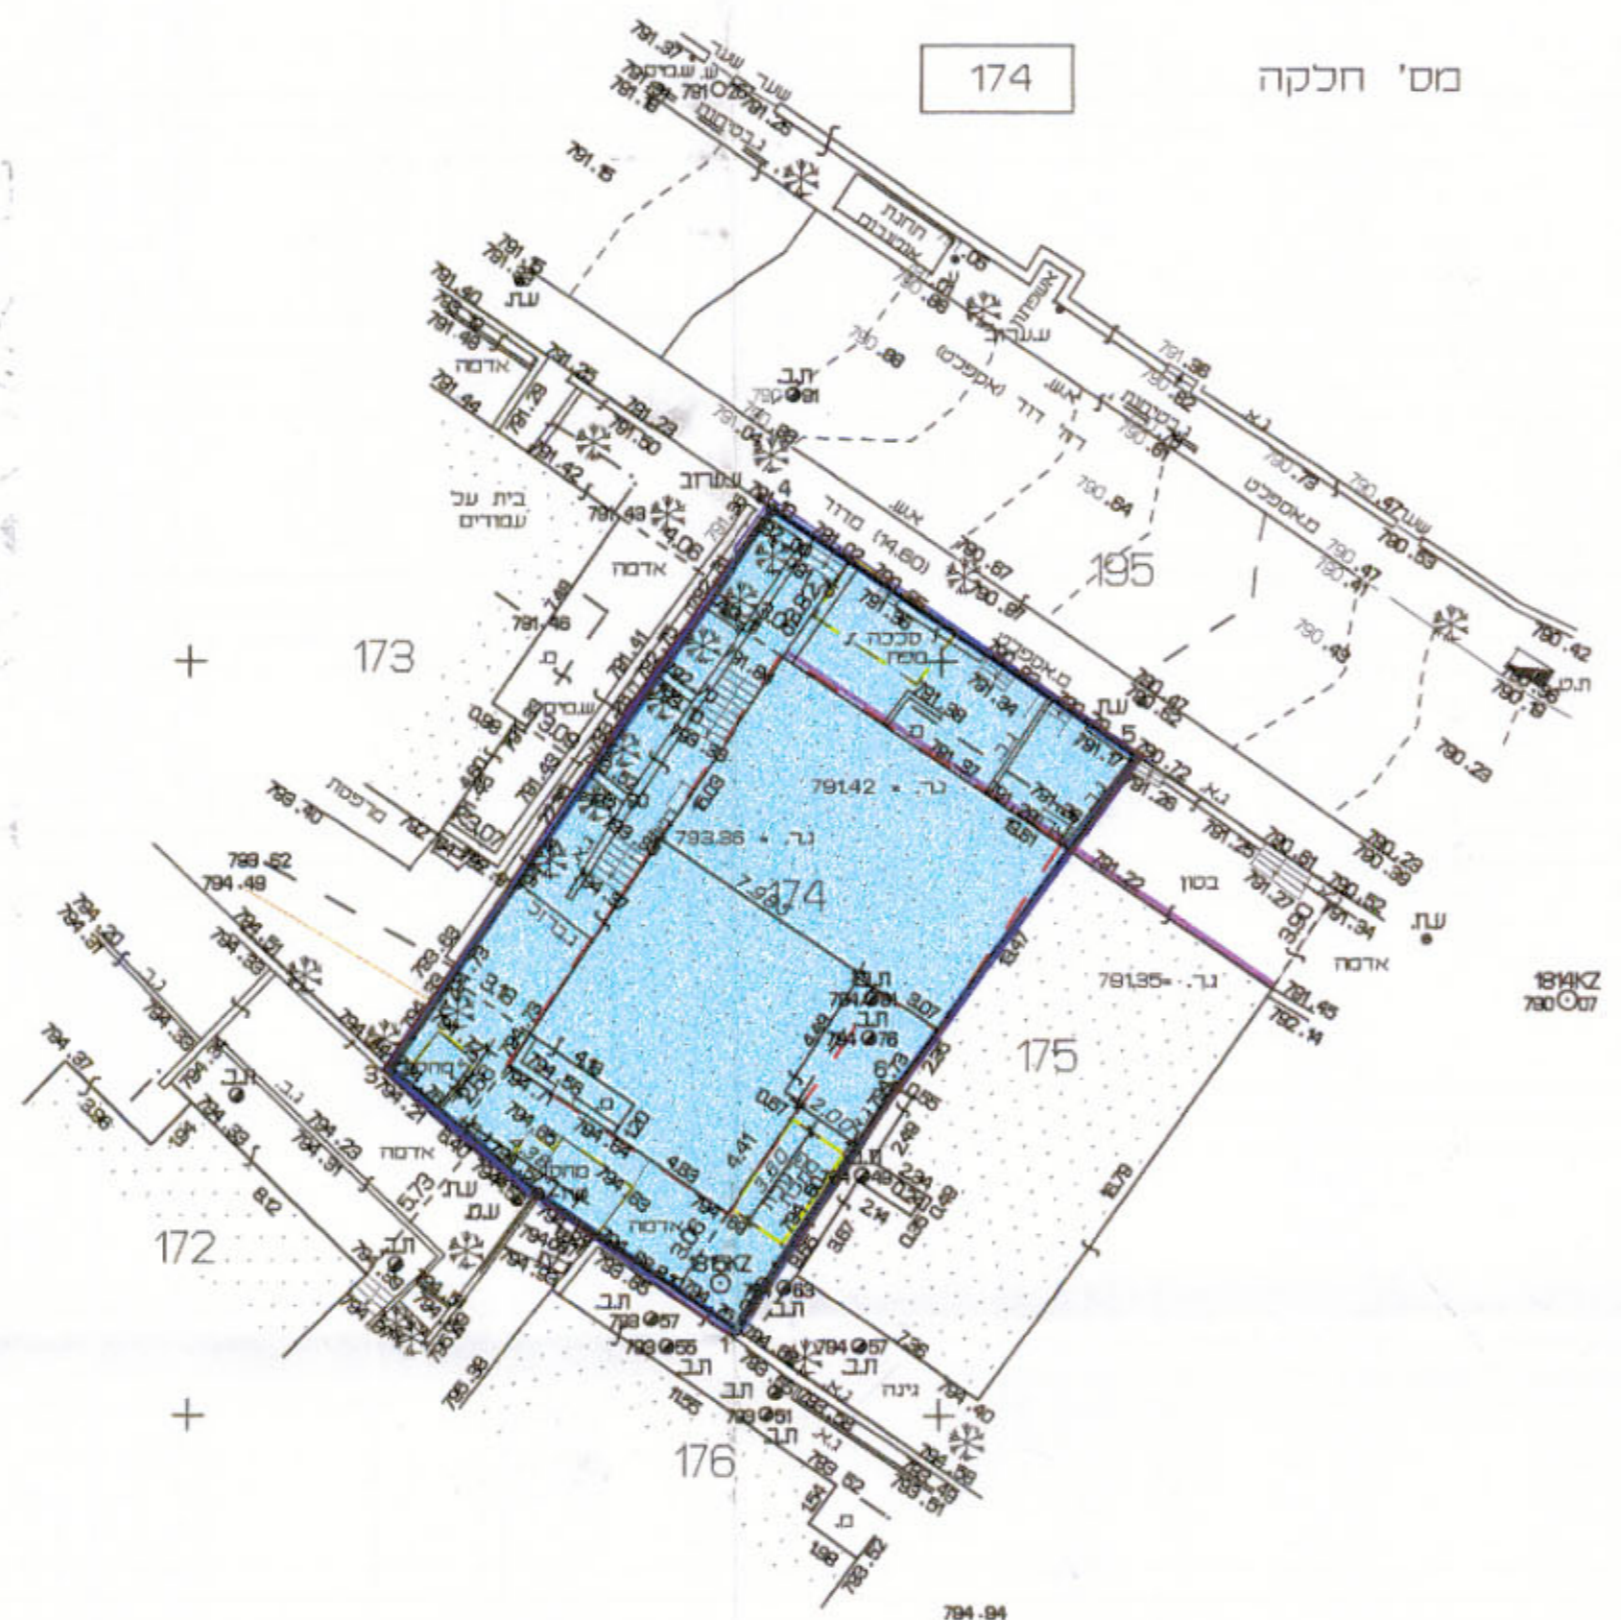


- הערות:**
- הסדירה קשורה כ- 8.11 עירוני מס' 4 שרומי 762.15
 - הסדירה קשורה כרעת ישראק חדשה יום/8246/ים/8947/ים/8979
 - גבולות ושטח החלקה נלקחו ממפת גוש רשום 30080
- לא לארכי ביטוח
- קראוס פוסקאר בע"מ
 - יוסי קראוס מודר מוסמך רשיון מס' 323
 - אייל קראוס מודר מוסמך רשיון מס' 852
- הקריה מתעשרת סוג תור. 45174 ירושלים 91450
 רח' הרטום 14, בנין נאסרניקסקה 2 הר' חובבים
 סה 5400430 - 02 יוב קווי מסט: 5400439 - 02

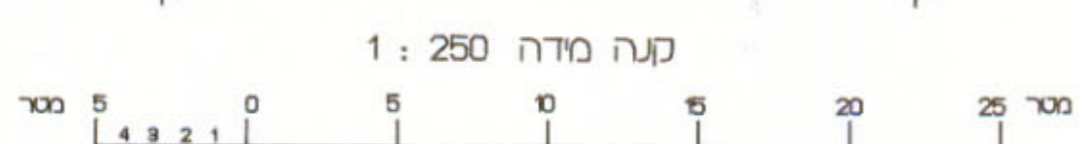

מצב מאושר ע"פ תכנית 1358
 קנ"מ 1:250

מקרא מצב מאושר:

-  אזור מגורים 3
-  אזור מגורים 2
-  מיוחד
-  מס' חלקה
-  מס' תכנית
-  בנין קיים
-  גבול חלקה

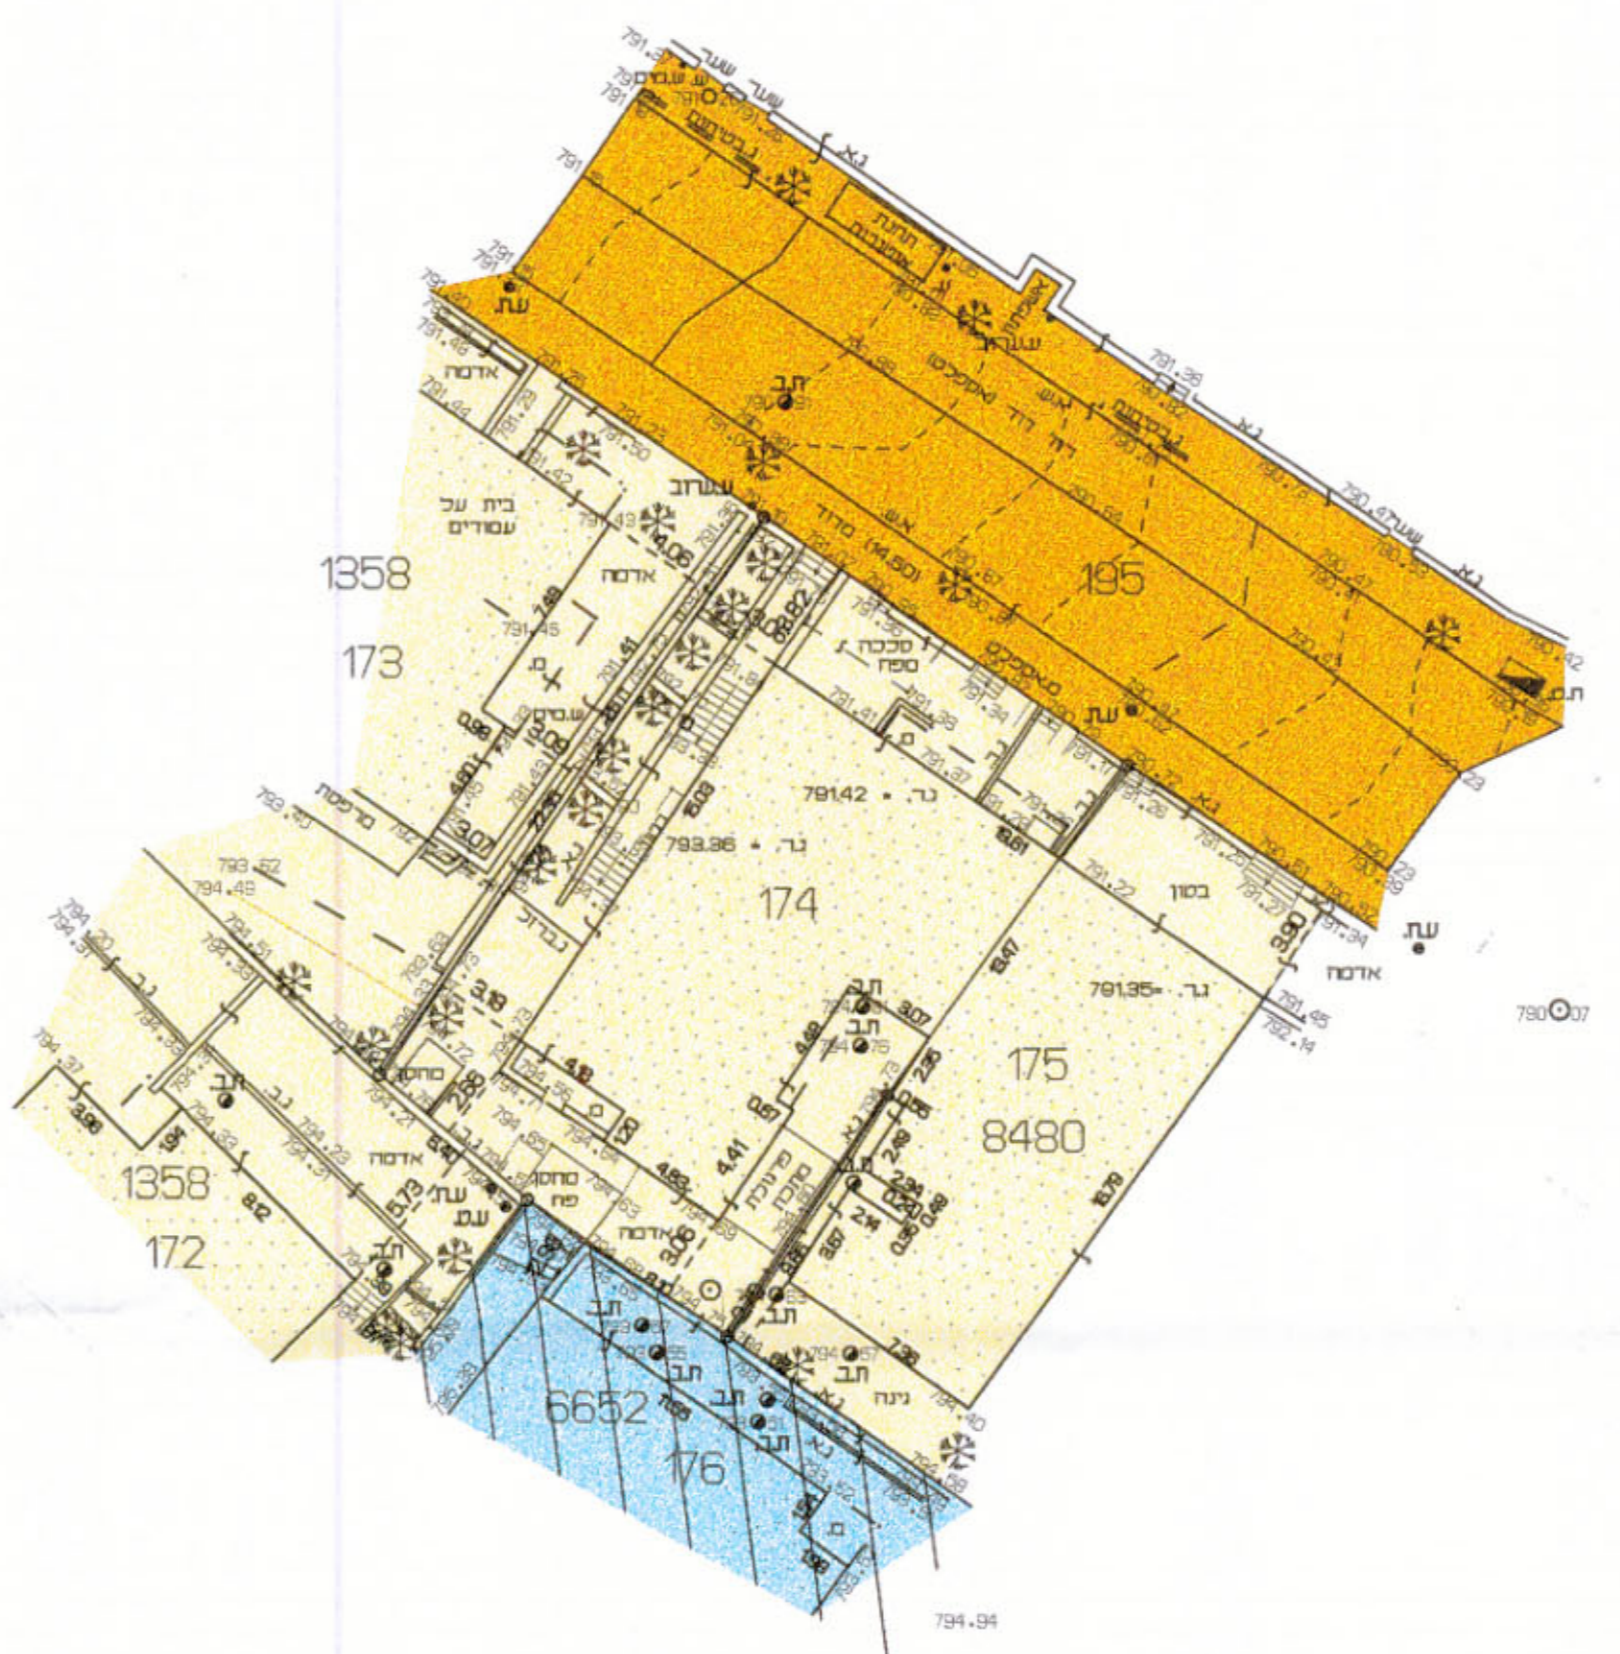

מחוז ירושלים
 מרחב תכנון מקומי ירושלים
 תכנית מס' 8576
 שינוי מס' 02 / 1358
 (שינוי תכנית מתאר מתאר מקומית)
 "תכנית מתאר מפורטת"

תשריט
 קנ"מ 1:250

משרד הפנים מחוז ירושלים
 אישור תכנית מס' 8576
 הועדה המחוזית החליטה לאשר את התכנית
 בושיבה מס' 104 ביום 28.12.97
 סמנכ"ל תכנון ד"ר הועדה

חתימות:

- בעלי הקרקע: (חלק) רוזנברג משה שמעון מ.ז.
 רח' דוד 41, בוכרים, י-ם, טל: 582-5631
- מגישי התכנית: רוזנברג משה שמעון מ.ז.
 רח' דוד 41, בוכרים, י-ם, טל: 582-5631
- המתכנן: 1. דינה לקרבה מ.ז. 302107289
 רח' מירסקי 3, רמות, י-ם, טל: 586-9321
 2. חדוה קרלנשטיין מ.ז. 033840539
 רח' ניסנבאום 7/ב', ק. משה, י-ם, טל: 651-1371

תאריך: