

# מחוז ירושלים

## מרחב תכנון מקומי ירושלים

### תכנית מס' 8661

שינוי מס' 02 / לתכנית 1541'  
(שינוי תכנית מתאר מקומית)

## תשריט

ק.מ. 1:250

מחוז : ירושלים  
נפה : ירושלים  
המקום : ירושלים  
גוש : 30653  
חלקה : 5  
שטח חלקה : 1.386 ד"מ  
הוכן עבור : הבעלים

## מצב חדש

קנה מידה - 1:250

### סקרא-מצב חדש

-  גבול התכנית
-  אזור מגורים 4 מיוחד
-  בנין קיים
-  גבול חלקה קיימת
-  מספר חלקה קיימת
-  מספר גוש
-  קו בנין לתוספת



**אבסולוט**  
7060 ת.ד. 586 יבנה 7060  
E-mail: head\_office@absolute.co.il  
Tel: 08-9427225 Fax: 08-9427224

מחשב דב גוריא 99800  
E-mail: jrsln\_office@absolute.co.il  
Tel: 02-5345286 Fax: 02-5333333

ירושלים

הגוש 30653 חלקה 5  
מפה מצבית טופוגרפית


קנה מידה 1:250

שם פרויקט	תאריך	שם עובד
02-1323	18.12.2002	1523TP,AWG

מחבר: יאן דימיטרוב  
יעגוב כהן  
עפר קוקוס

עפר קוקוס מודד מוסמך  
מ.ר. 201

כא לצרכי רישום

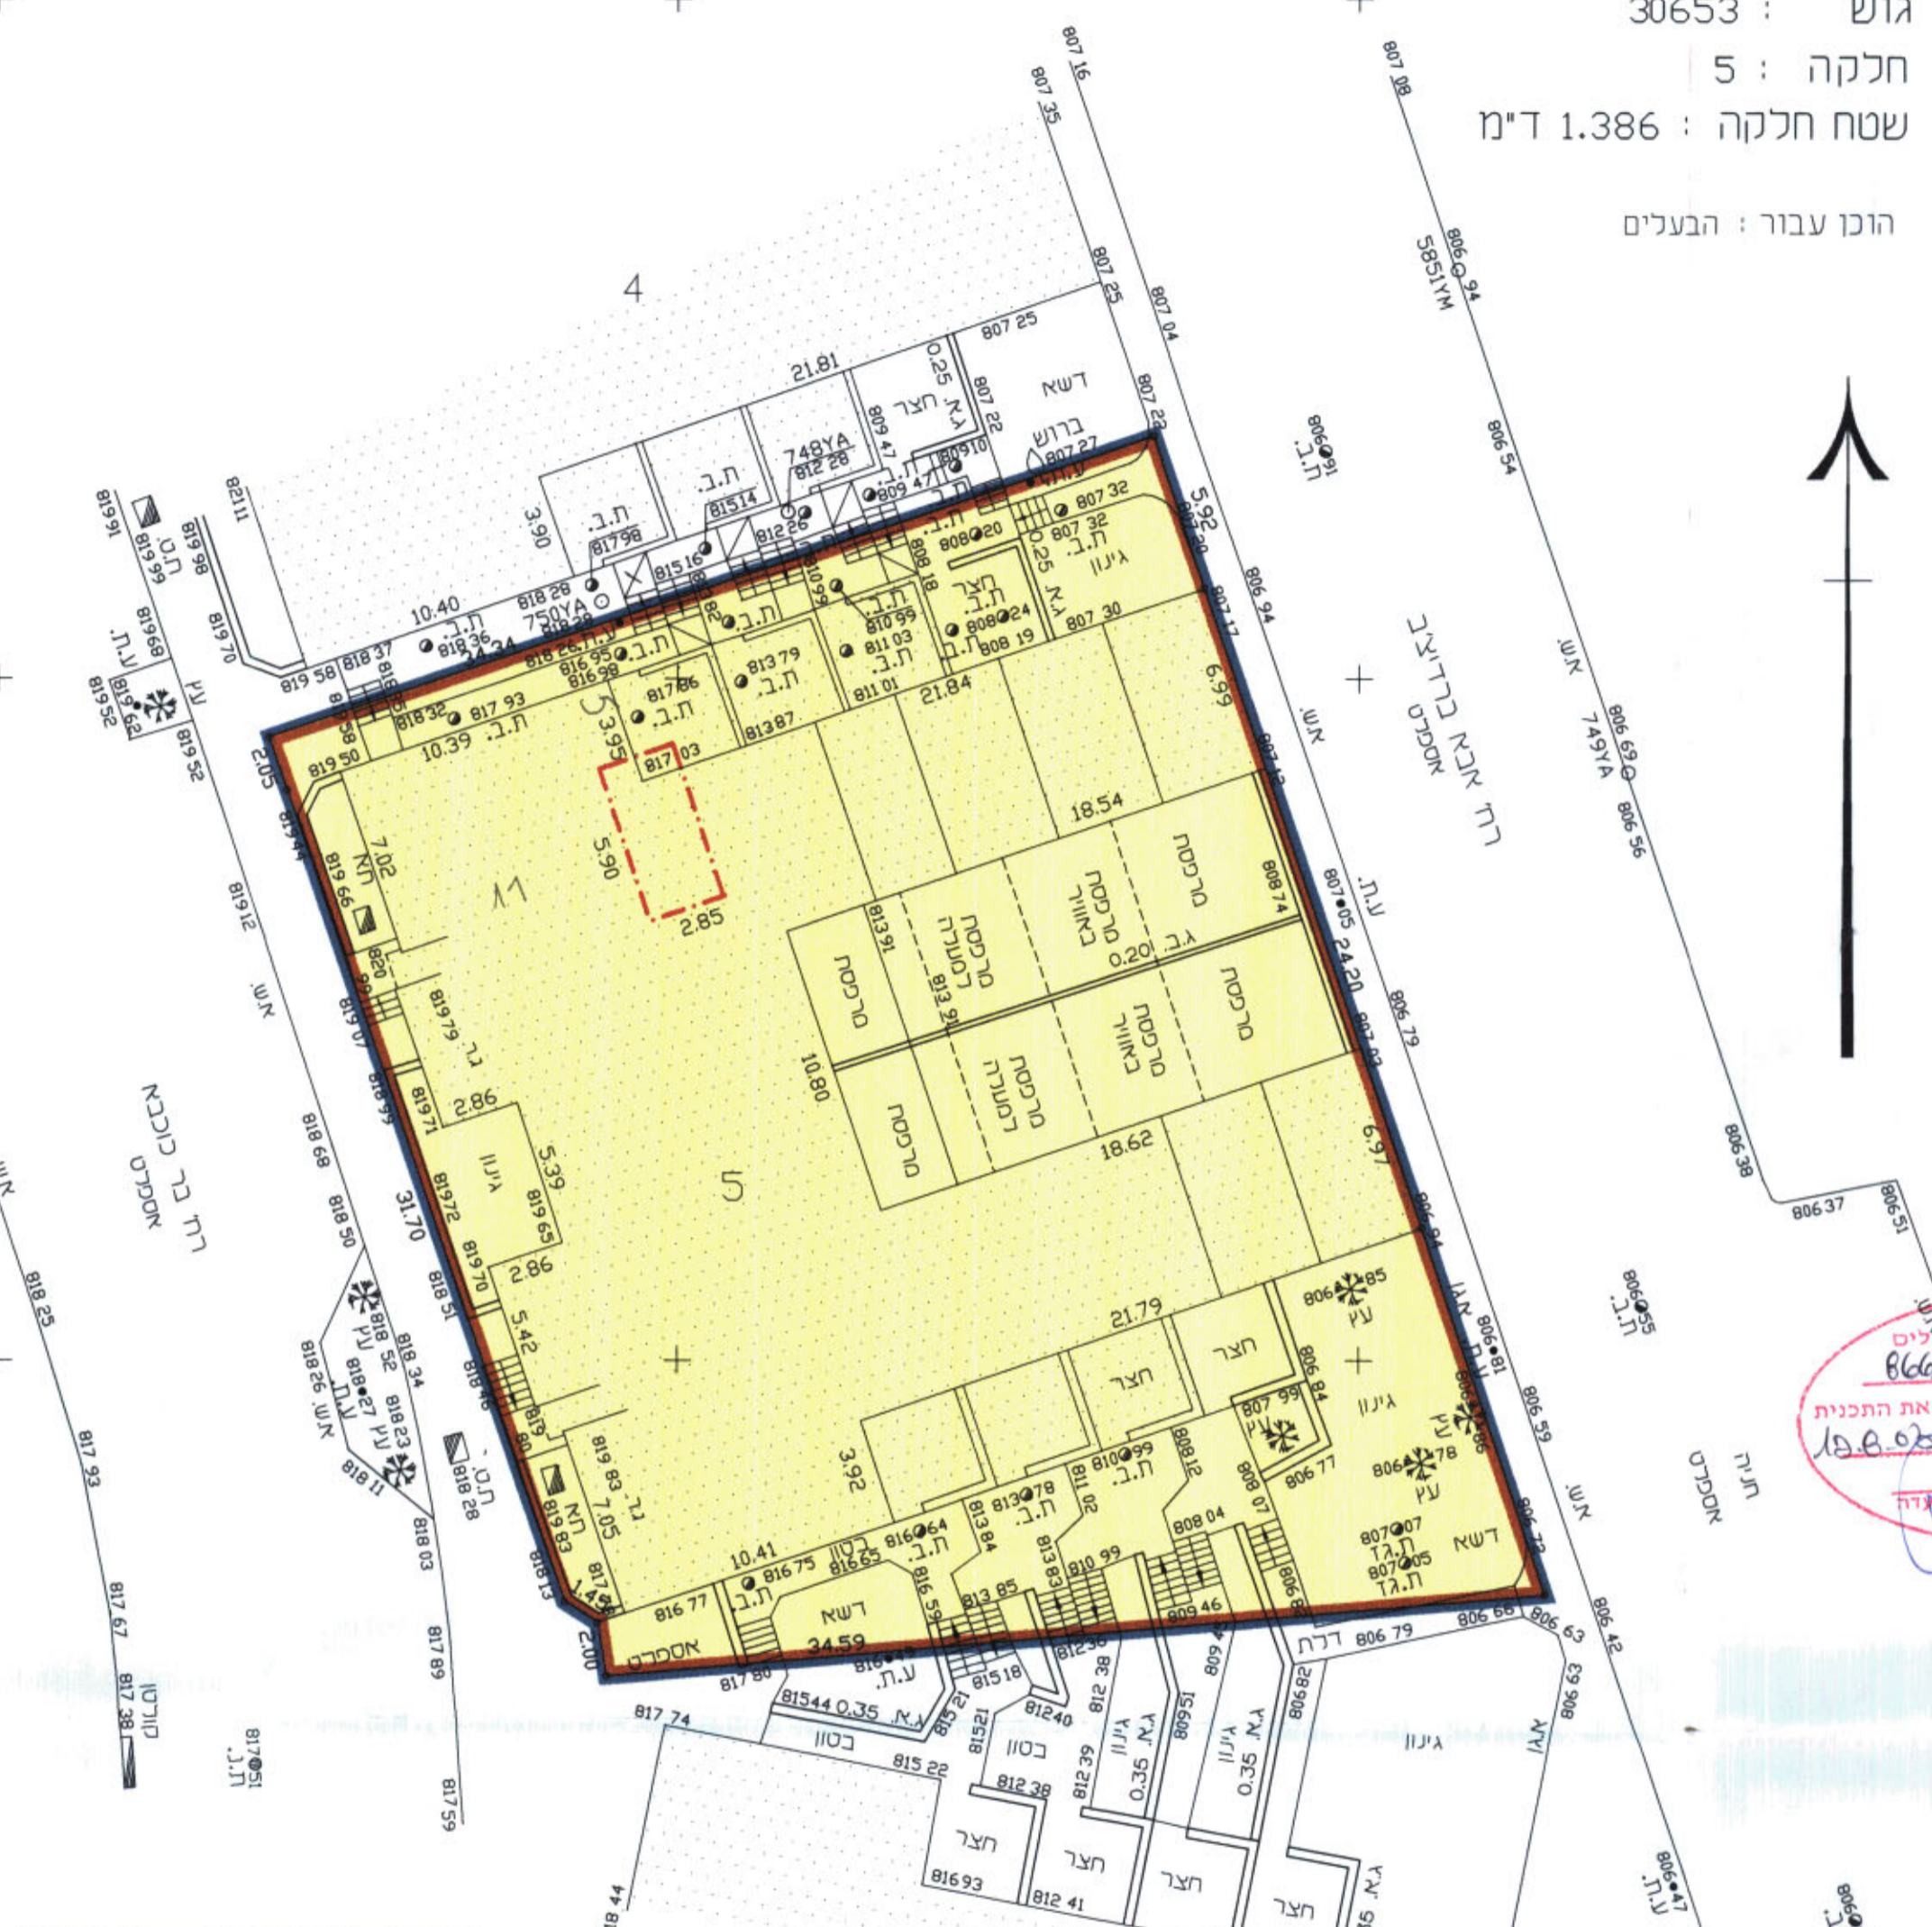

משרד הפנים מחוז ירושלים  
הפקדת תכנית מס' 8661  
הועדה המחוזית החליטה להפקיד את התכנית  
בישיבה מס' 1102 ביום 11.02.03  
א.ת. הועדה

משרד הפנים מחוז ירושלים  
אישור תכנית 8661/800  
הועדה המחוזית החליטה לאשר את התכנית  
בישיבה מס' 18163 ביום 15.02.03  
סמנכ"ל תכנון  
א.ת. הועדה

2-02-2003  
הודעה ביום הסכם כשטר /או וחוזר על זכותו לבטל מלי  
הפרוץ ימי מי שזכים מאתנו על פני זכויות כשהם כשטר /או  
על כל זכות אחרת תעומדת לנו מכה הסכם כשטר ונשתי כל ירו.  
עלום המדמו, אדריכל המחוז  
גמ"י - מחוז ירושלים

חתימת בעלי הקרקע  
**מינהל מקרקעי ישראל**  
רחוב יפו 216 - שער הגיר  
70. 02-5318888 ירושלים

חתימת מגיש התכנית  
**שושנה שבי**  
רחוב בר-סוכבא 53/12  
ת.ד. 6-08393500  
70. 02-5816278 ירושלים

חתימת המתכנן  
**דורית גורן-אדריכלית**  
רשון מס' 25192  
רחוב אגריסט 8 - ת.ד. 2193  
70. 02-6247347 ירושלים 91021

דורית גורן  
אדריכלית ומתכננת ערים  
מ.ר. 25192

תאריך: 12.01.2003

- הערות:
- המפה משורה לרשת הקואורדינטות הארצית ומבוססת על גמי ממשלתיות 5857YM.5852YM.1036L
  - המפה מבוססת על מ.מ. מס' 5857YM.5852YM.1036L מ-006.94
  - הגבולות ושטח החלקה נלקחו ממפת גוש 30653.
  - המדדיה בוצעה באמצעות מד סווח אלקטרוני דיסטנס.
  - ערכו מדידה בלבד בוצע ע"י אבסולוט בעיני על גבי מיפוי א.מ.א.ל.מ. ב.ת.א.ר. 18.12.02.