

מחוז ירושלים
 מרחב תכנון מקומי ירושלים
תכנית מס' 8671
 שינוי מס' 2/02 לתכנית 3276
 (שינוי תכנית מתאר מקומית)
 תשריט
 ק.מ. 1:250


חתימת בעלי הקרקע ומגישי התכנית
 בדיסל יוחנן ת.ז. 5978658 דה' ישא ברכה 44 י.מ. טל. 5826248
 לב זאב ת.ז. 5706363 דה' ישא ברכה 44 י.מ. טל. 5826463

בעלי קרקע נוספים:
 דדש שלום, דדש שמואל דדש שלמה, חדש זהבי מזל, מסורי פנינה, דברת שולמית,
 עמר יהודית, תמיר אסתר, לב טובה, שבתאי מרדכי ויעה, ברנדווין שלמה והנדל,
 מנשה יונה, רשביץ יעקב ומרים, גבלי חנה, כהן צמח ניסן ורחל,
 ולס יהושע ובדינדל, בריצל אלמה שרה, לב חנה, הנדלס יוחנן משה,
 עראלי מאיר ושולם, שפירא קלאר




חתימת המתכנן:
 יצחק רונבלו דה' הגפן 41 אפרת טל. 9933021 ת.ז. 1393787

תאריך: 20.11.03

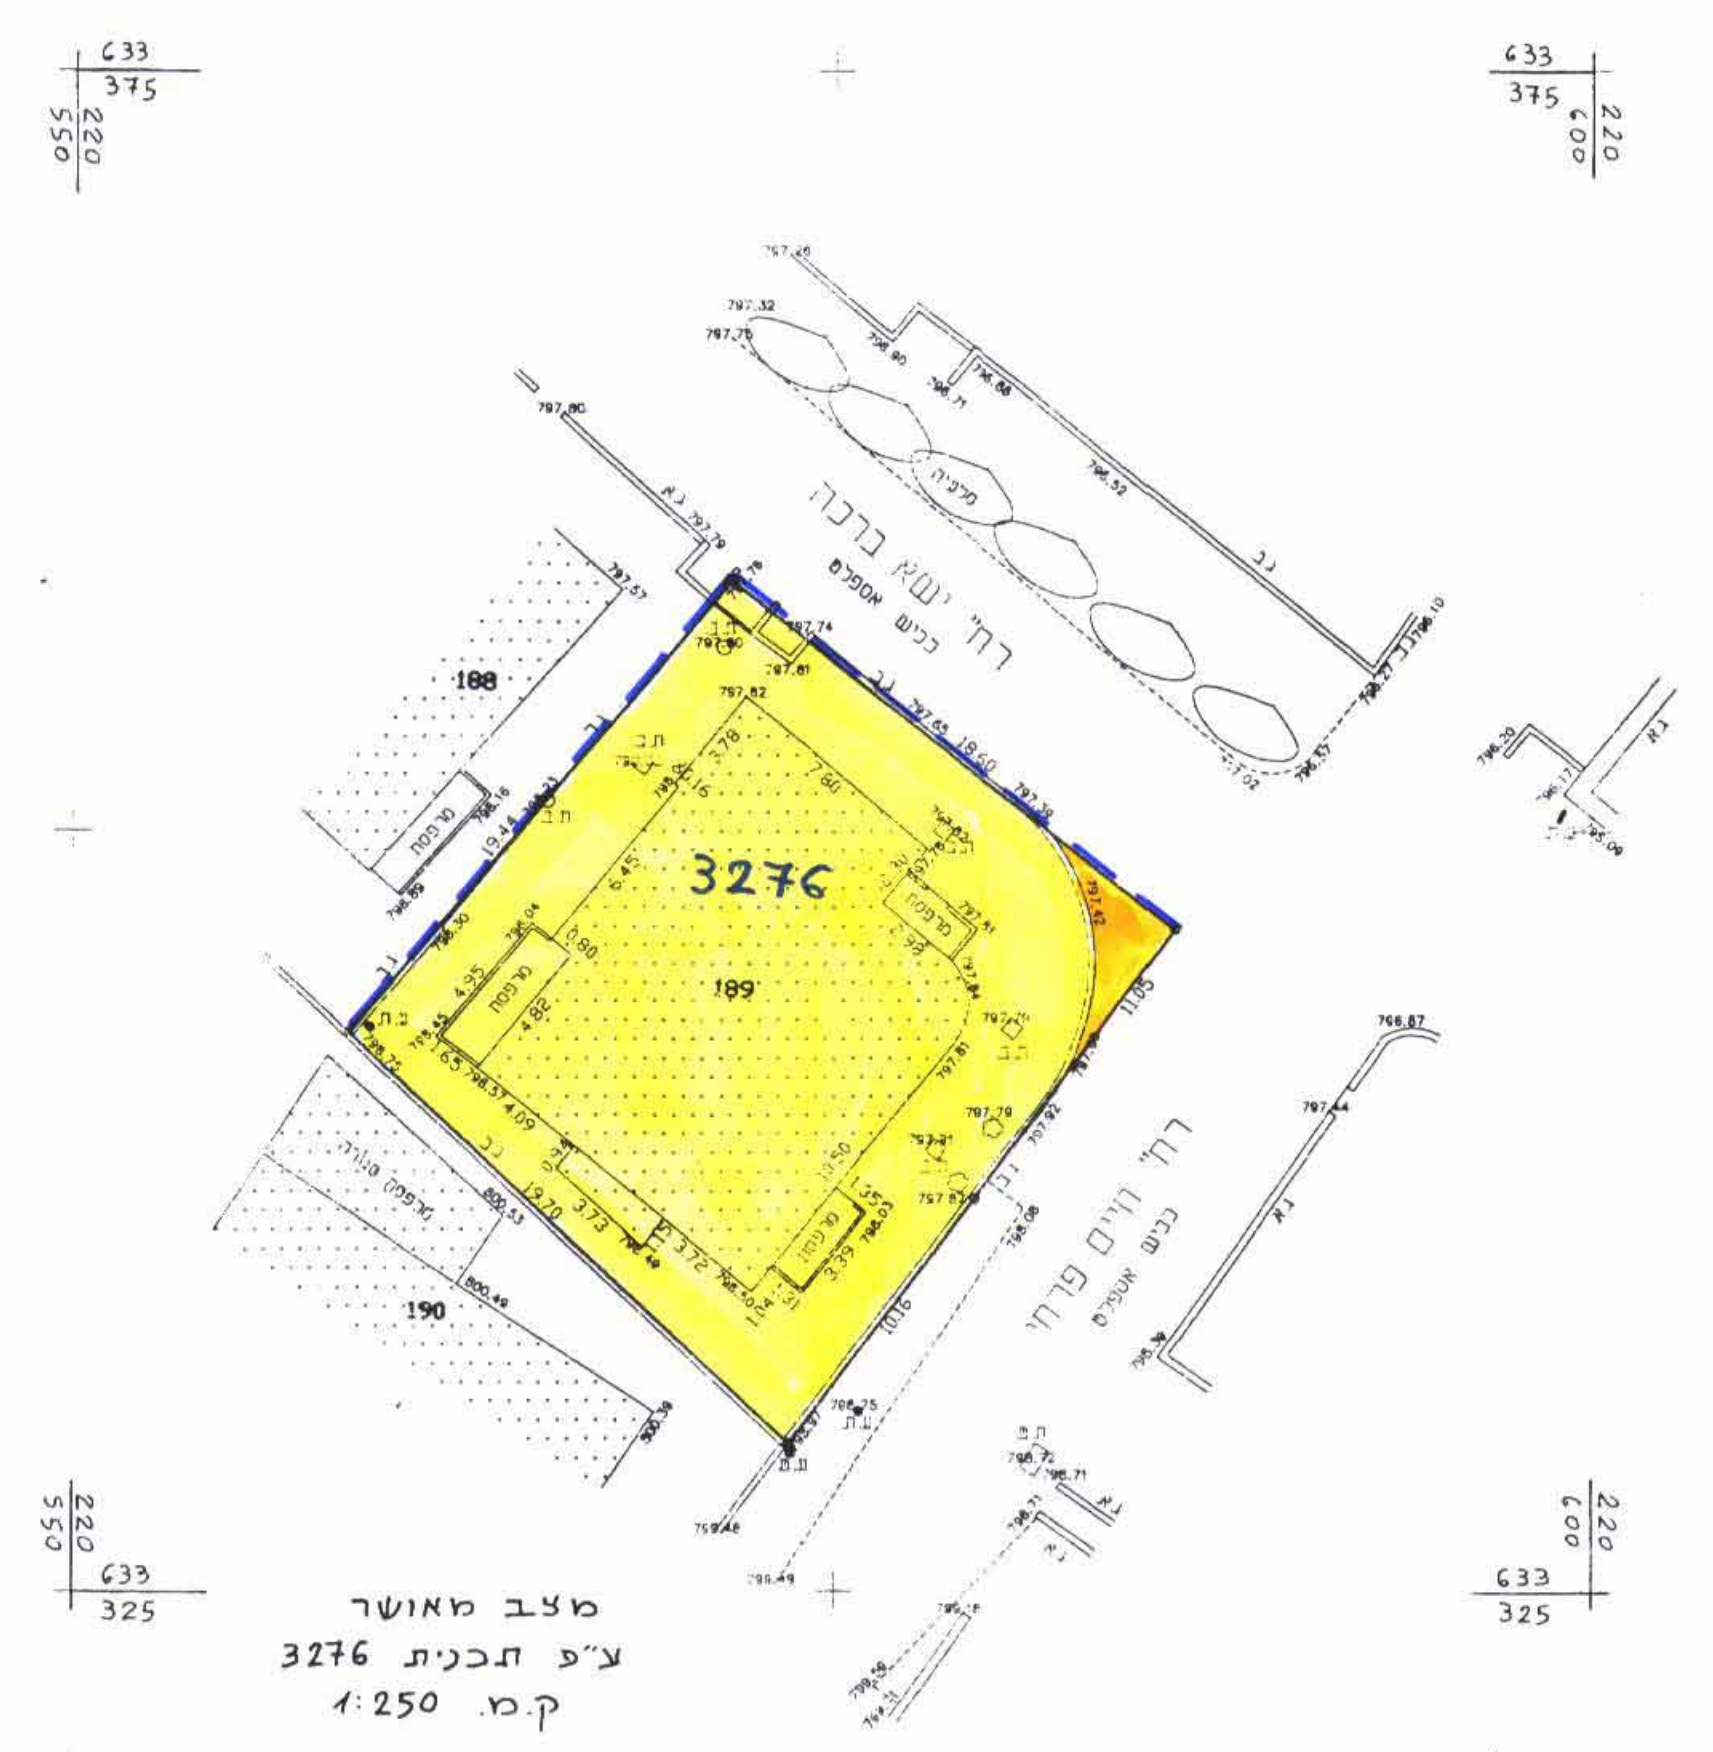

מקרא מצב מאושר
 גבול תכנית מאושרת ומספרה **3276**
 אזור מגורים 3
 דרך קיימת או מאושרת
 בנין קיים
 גבול חלקה
 מס' חלקה 189

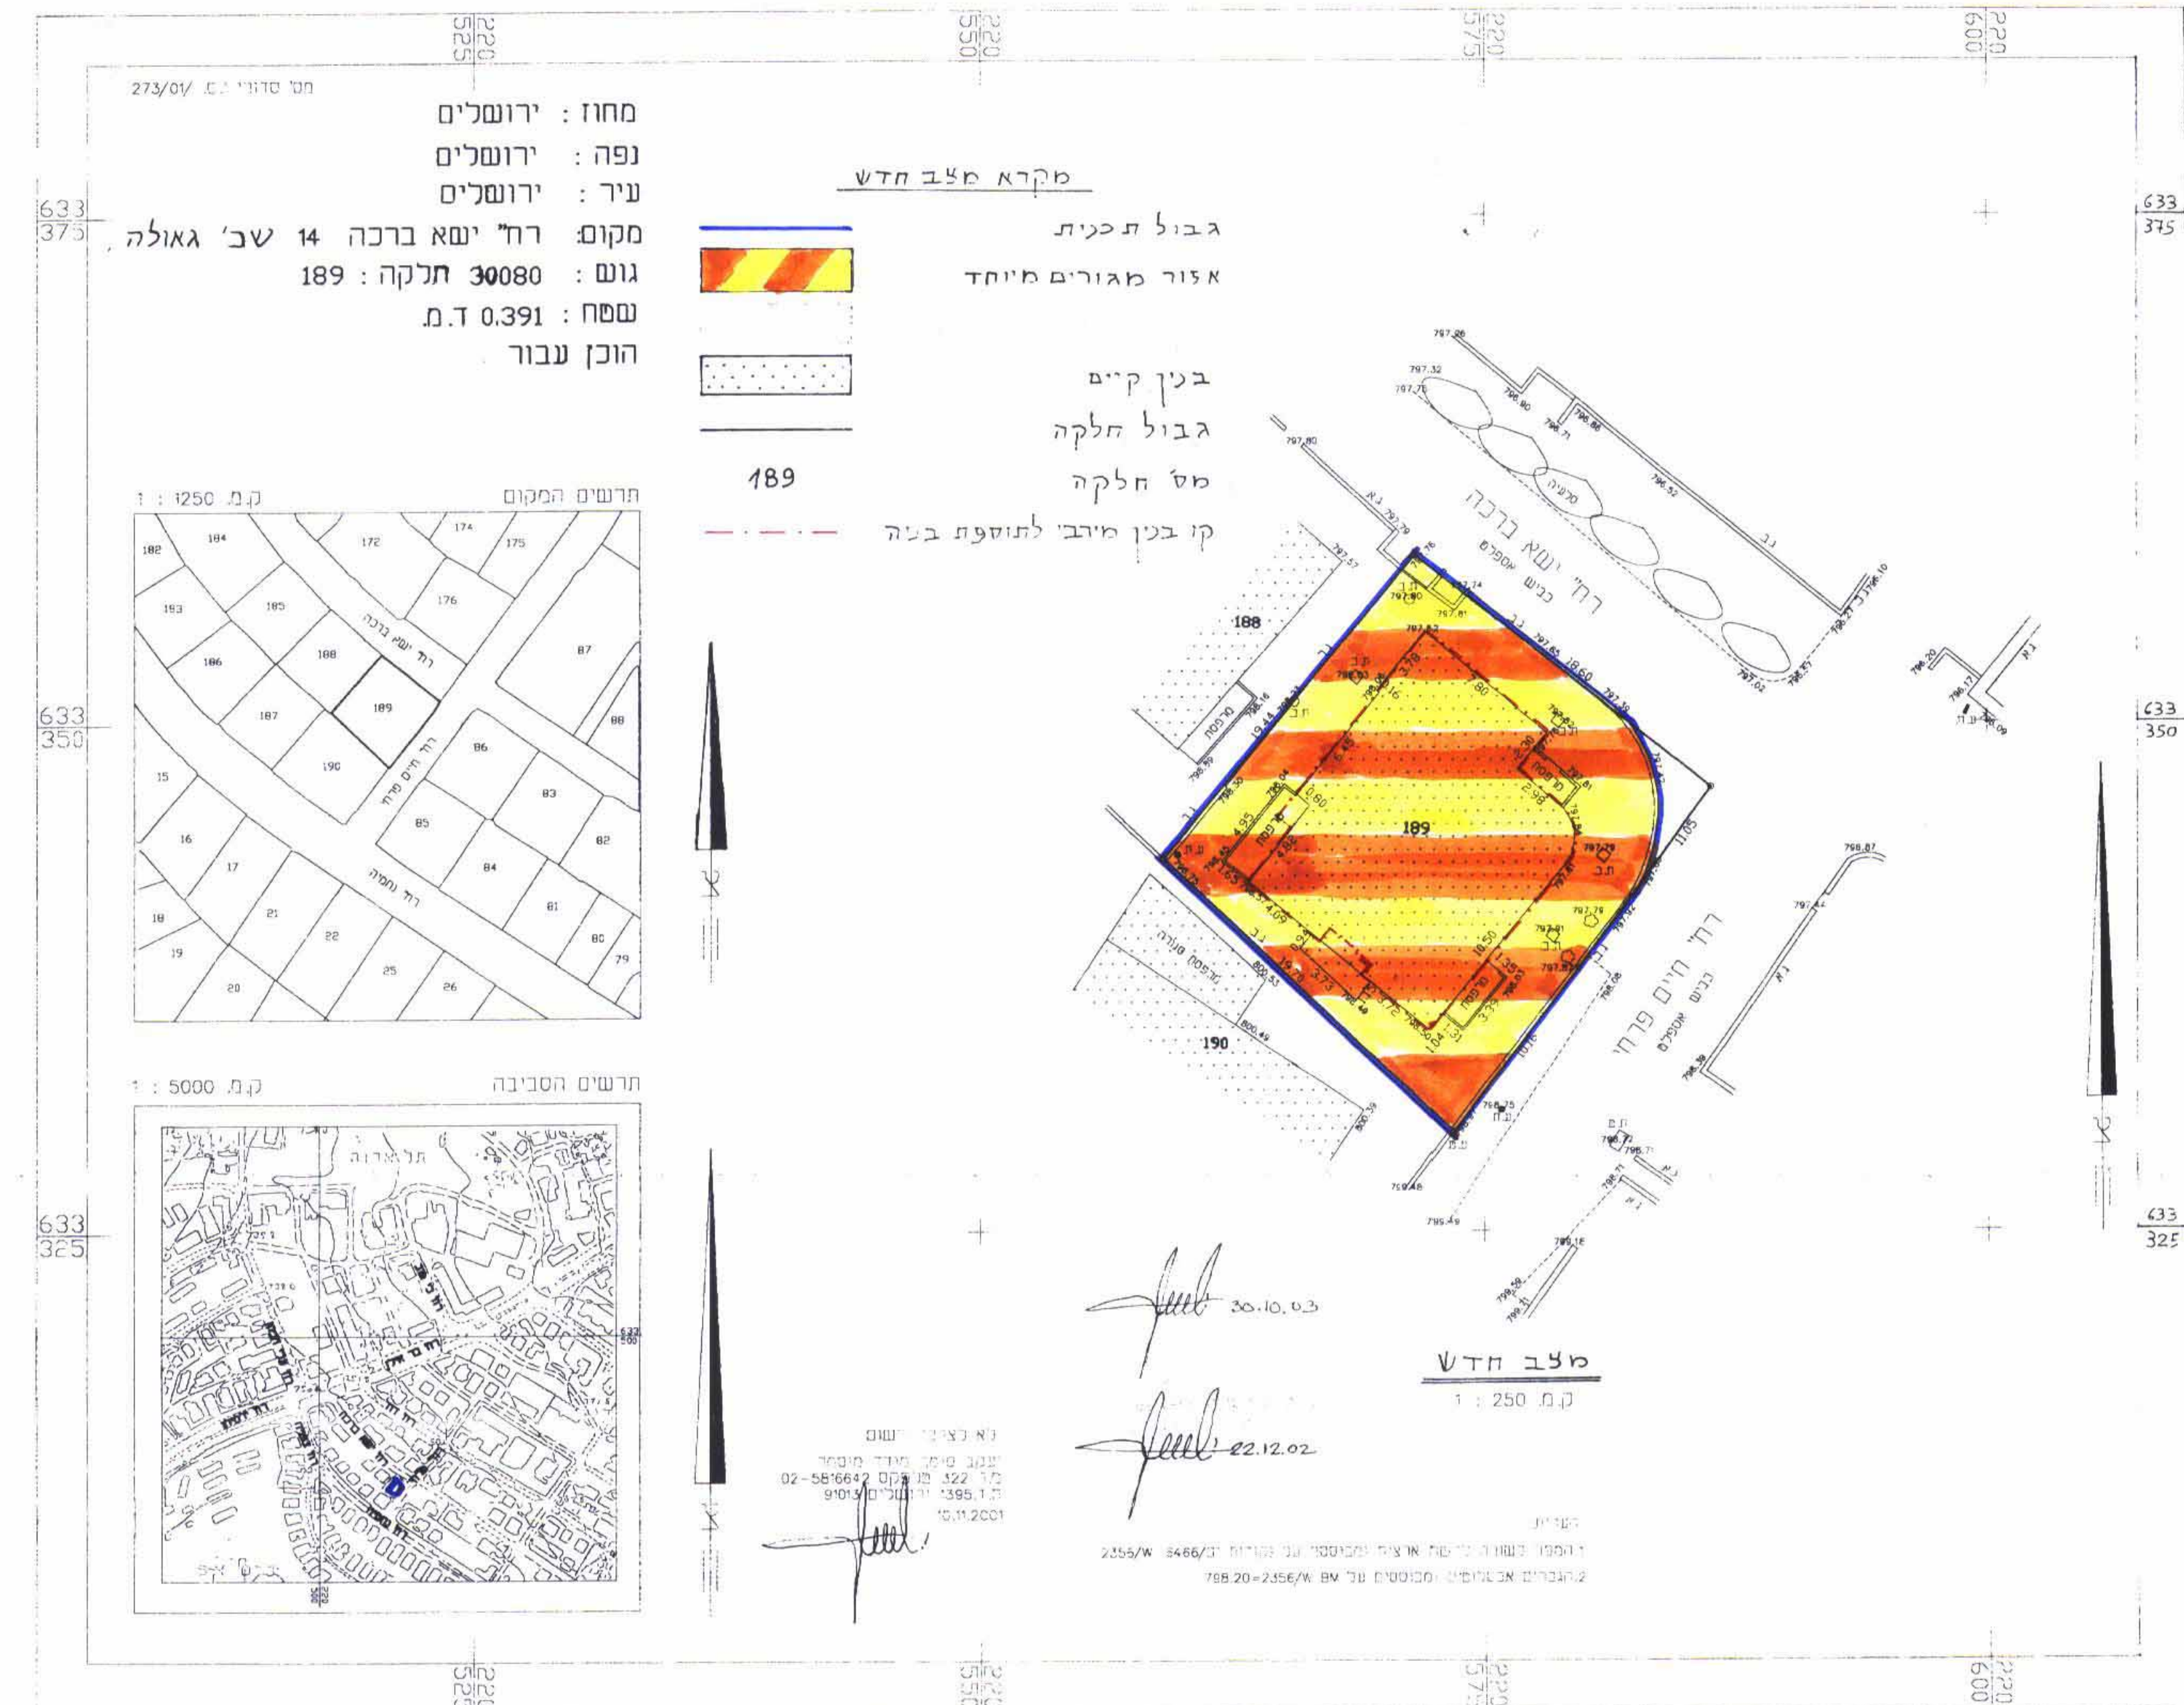

מחוז: ירושלים
 נפה: ירושלים
 עיר: ירושלים
 מקום: רח' ישא ברכה 14 שב' גאולה
 גוש: 30080 חלקה: 189
 שטח: 0.391 ד.מ.
 הוכן עבור

מ.מ. 30.10.03
 מ.מ. 02.12.02

משרד הפנים מחוז ירושלים
 יעקב רונבלו
 02-5816647
 9951910
 2001 מ.מ.

מספר ת.ז. 2355/W 8486/7
 מספר ת.ז. 788.20=2356/W 8486/7