


מחוז ירושלים
נפה ירושלים
מקום רח' מקור חיים 45 ירושלים
גוש 30141
חלקה 118
שטח 1603 ד'
הוכן עבור בעלים

הרשום הסביבה קני"מ 1:5000

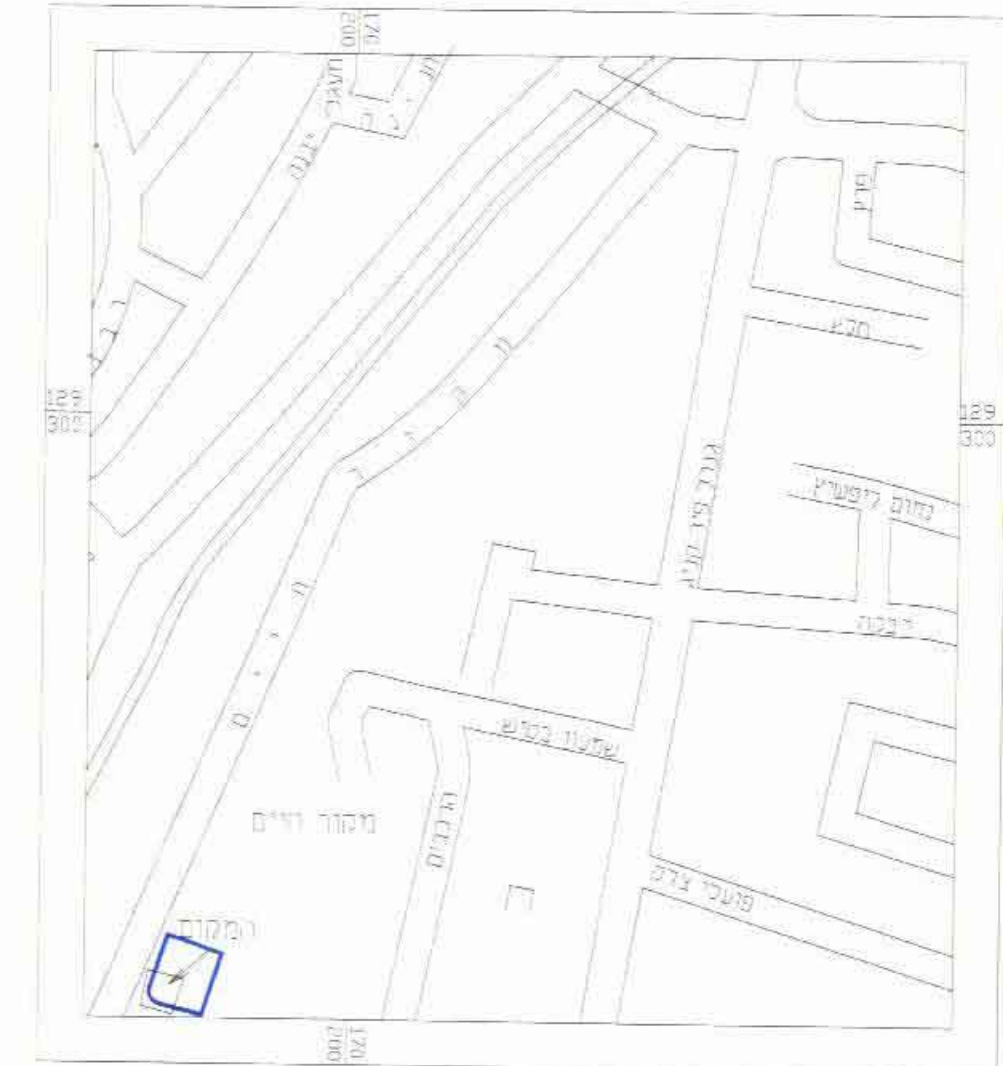

הרשום המקום קני"מ 1:1250



1 לא לצרכי רישום.
2 העבודה השררה לרשת ארציות ע"פ 4590AM, 723/מ'
3 העברים בעבודה זו מבוססים על גר' 723/מ' שנעברה 719.34 מ'

- מקרא מצב חדש:**
- גבול התכנית
 - אזור מגורים מיוחד
 - בניו מים
 - מס גוש 30141
 - גבול חלקה
 - מס חלקה 118
 - מו בניו
 - מירבי לחוספת בניה




27.4.03
אברהם אונטר
מהנדס ומודד מוסמך
מס רישון 827
טל. 02-858538

שם טובא	חתימת מודד	תאריך	מנימ
02100		16/06/02	1:250



אברהם אונטר
מהנדס ומודד מוסמך
רח' אייזה ארטמן 28, ירושלים - טל. 02-5858538

מצב חדש:
ק.נ.מ. 1:250

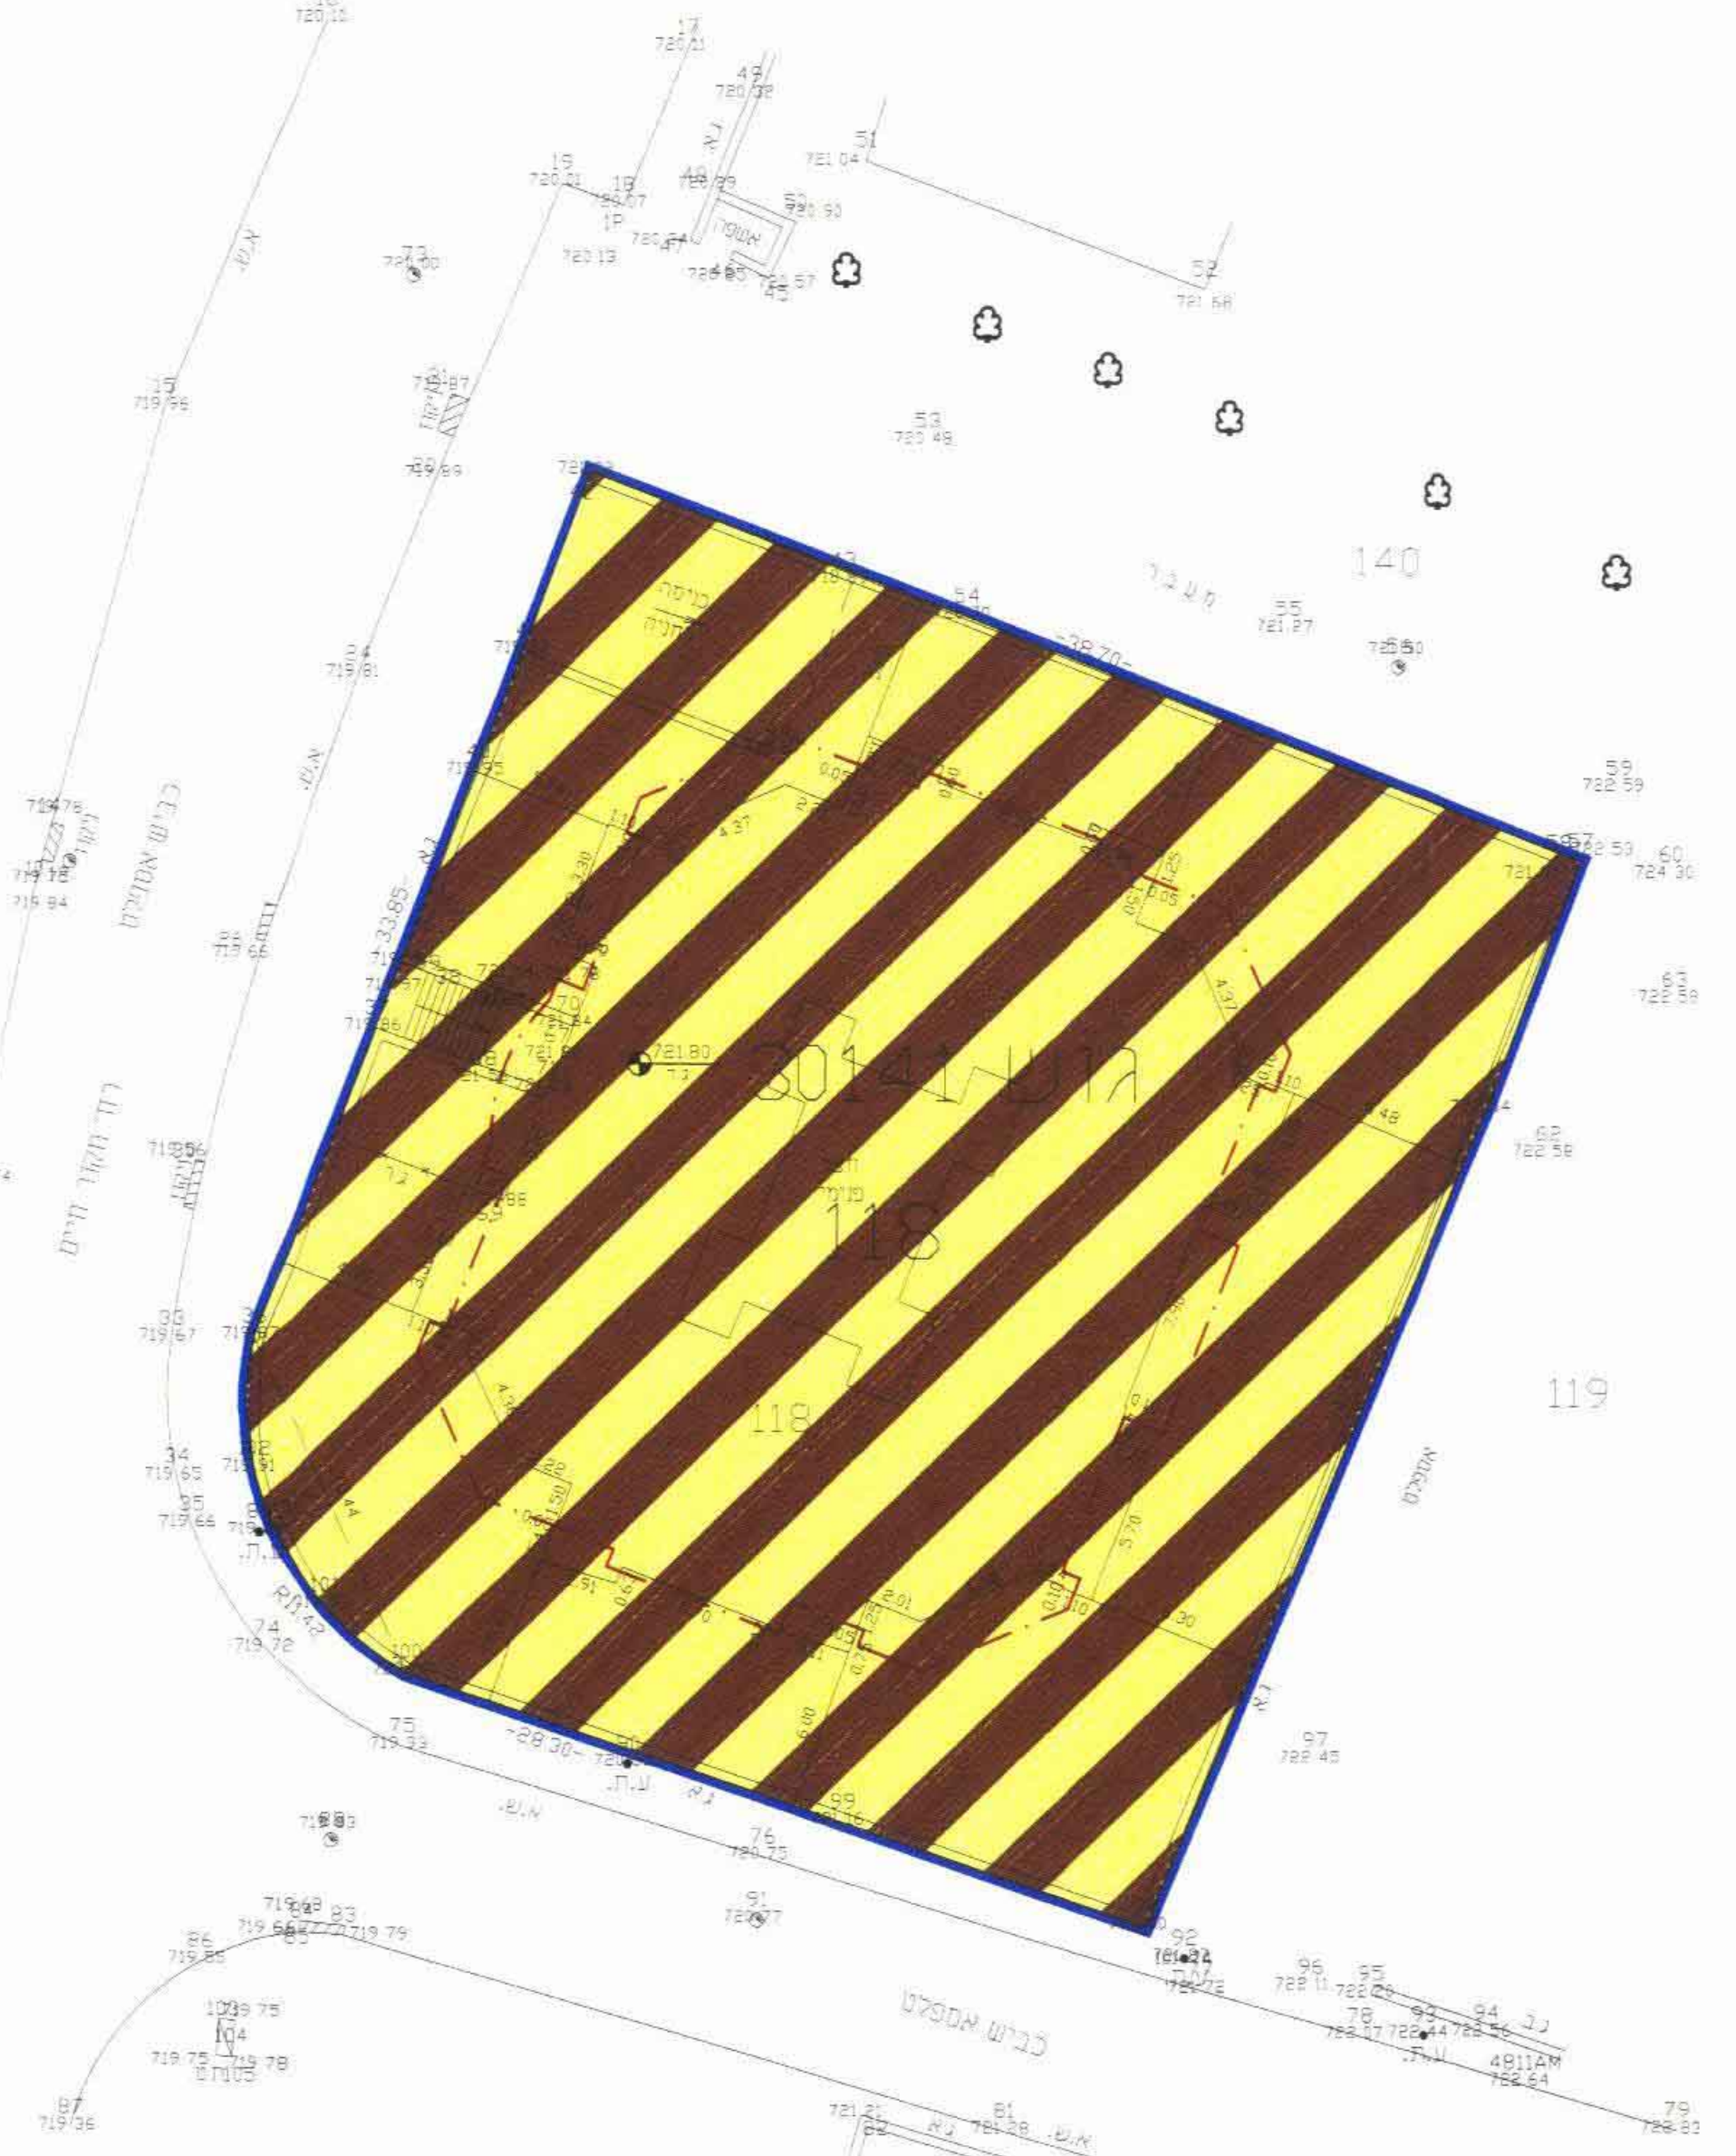

מצב מאושר ע"פ תכנית 3045:
ק.נ.מ. 1:250

- מקרא מצב מאושר:**
- אזור מגורים
 - בניו מים
 - מס גוש 30141
 - גבול חלקה
 - מס חלקה 118

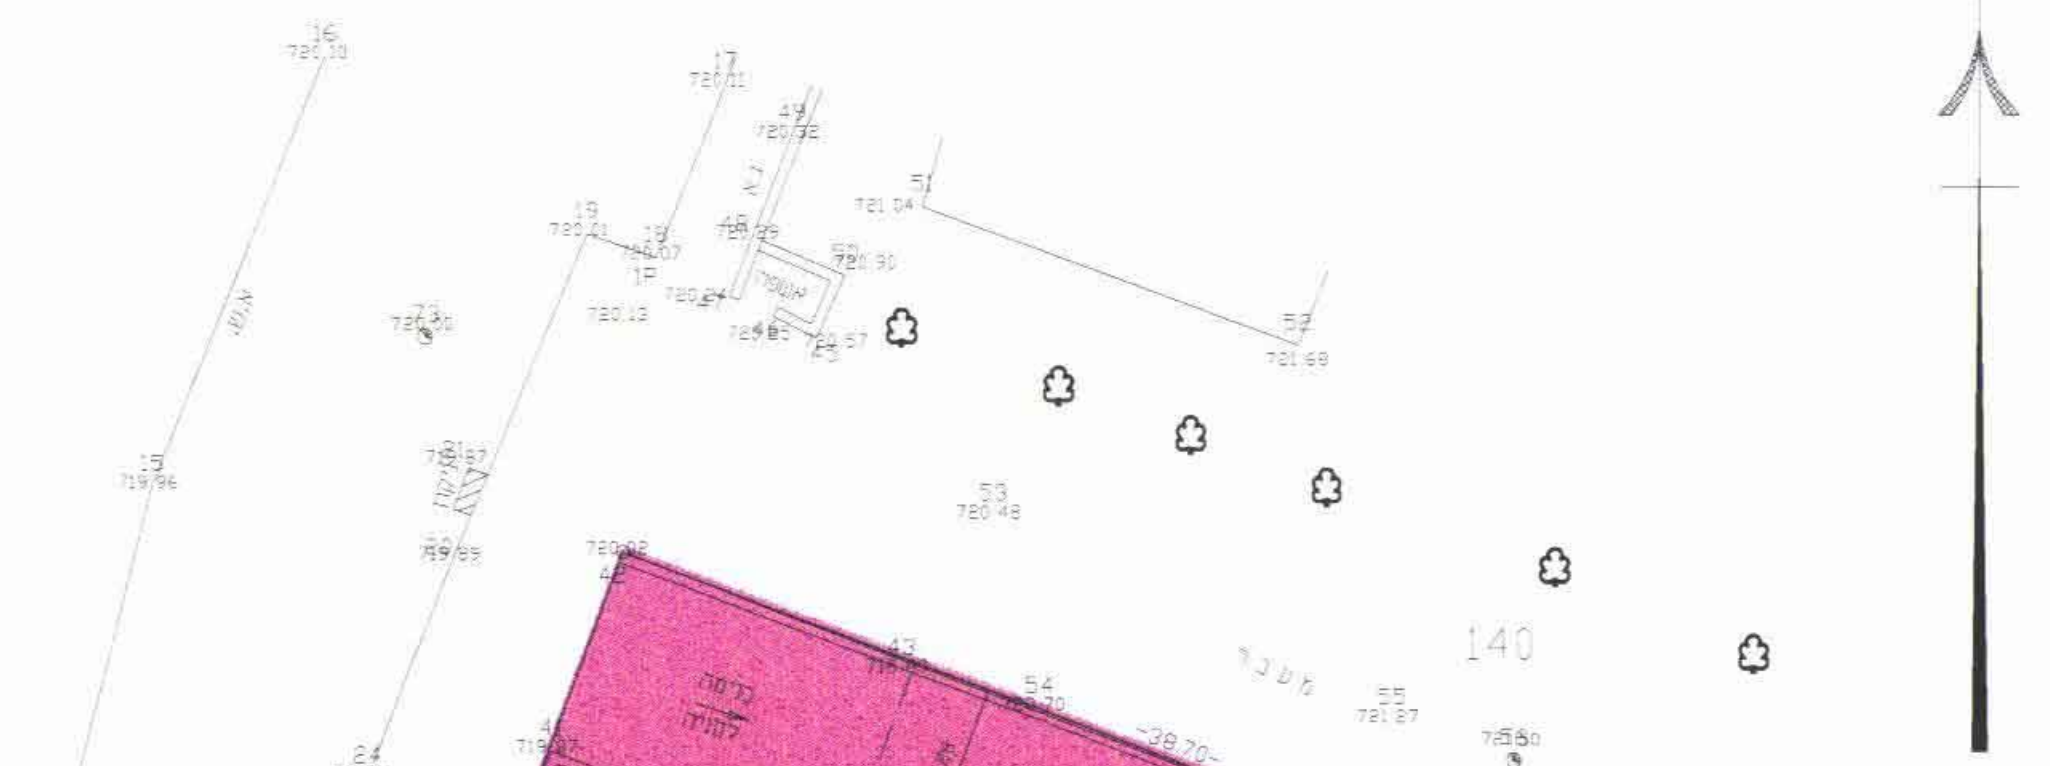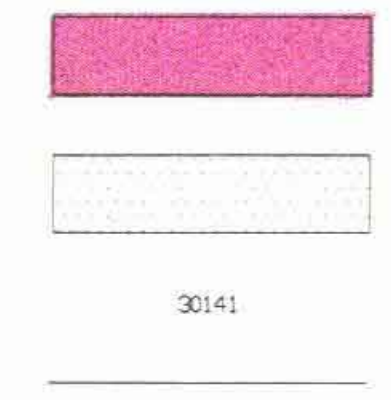

משרד הפנים מחוז ירושלים
אישור תכנית מס
מועצה המחיימת החליטה בהתקיים כללי התכנית
בשינוי מס' 94.00
תאריך: 16.06.02

מחוז ירושלים
מרחב תכנון מקומי ירושלים
תכנית מס 8913

שינוי מס' 92 לתכנית 3045
(שינוי תכנית מתאר מקומית)

תשריט
ק.נ.מ. 1:250

משרד הפנים מחוז ירושלים
הפקדת תכנית מס
מועצה המחיימת החליטה בהתקיים כללי התכנית
בשינוי מס' 94.00
תאריך: 16.06.02

חתימות:
בעל הקרקע:
קרו קיימת ליראק

מגיש התכנית:
ועד הבית מקור חיים 45 - ע"י
יוגל יאיר
אנה זבוקון
יואב סודאי
רח' מקור חיים 45 ירושלים
טל. 02-6257999 פקס. 02-6246488

המתכנן:
א. אוסטרובסקי
ארכיטקט
מס' 64051
אלכסנדר אוסטרובסקי
ת.ד. 306620436
אדריכל
רח' האביבית מנ"ע עיר גנים, ירושלים 96508
טל. 02-6247755 פקס. 02-6242605