

מחוז ירושלים

מרחב תכנון מקומי ירושלים

תכנית מס' מק/8925

שינוי מס' 08/03 לחכנית המתאר המקומית לירושלים
(שינוי תכנית מתאר מקומית)

תשריט קנ"מ 1:250

מצב חדש



קנ"מ 1:250

מחוז ירושלים
ירושלים
מס' 30041
מס' 79
מס' 0.196

תרשימי מקום 1:1250



תרשימי סביבה 1:5000

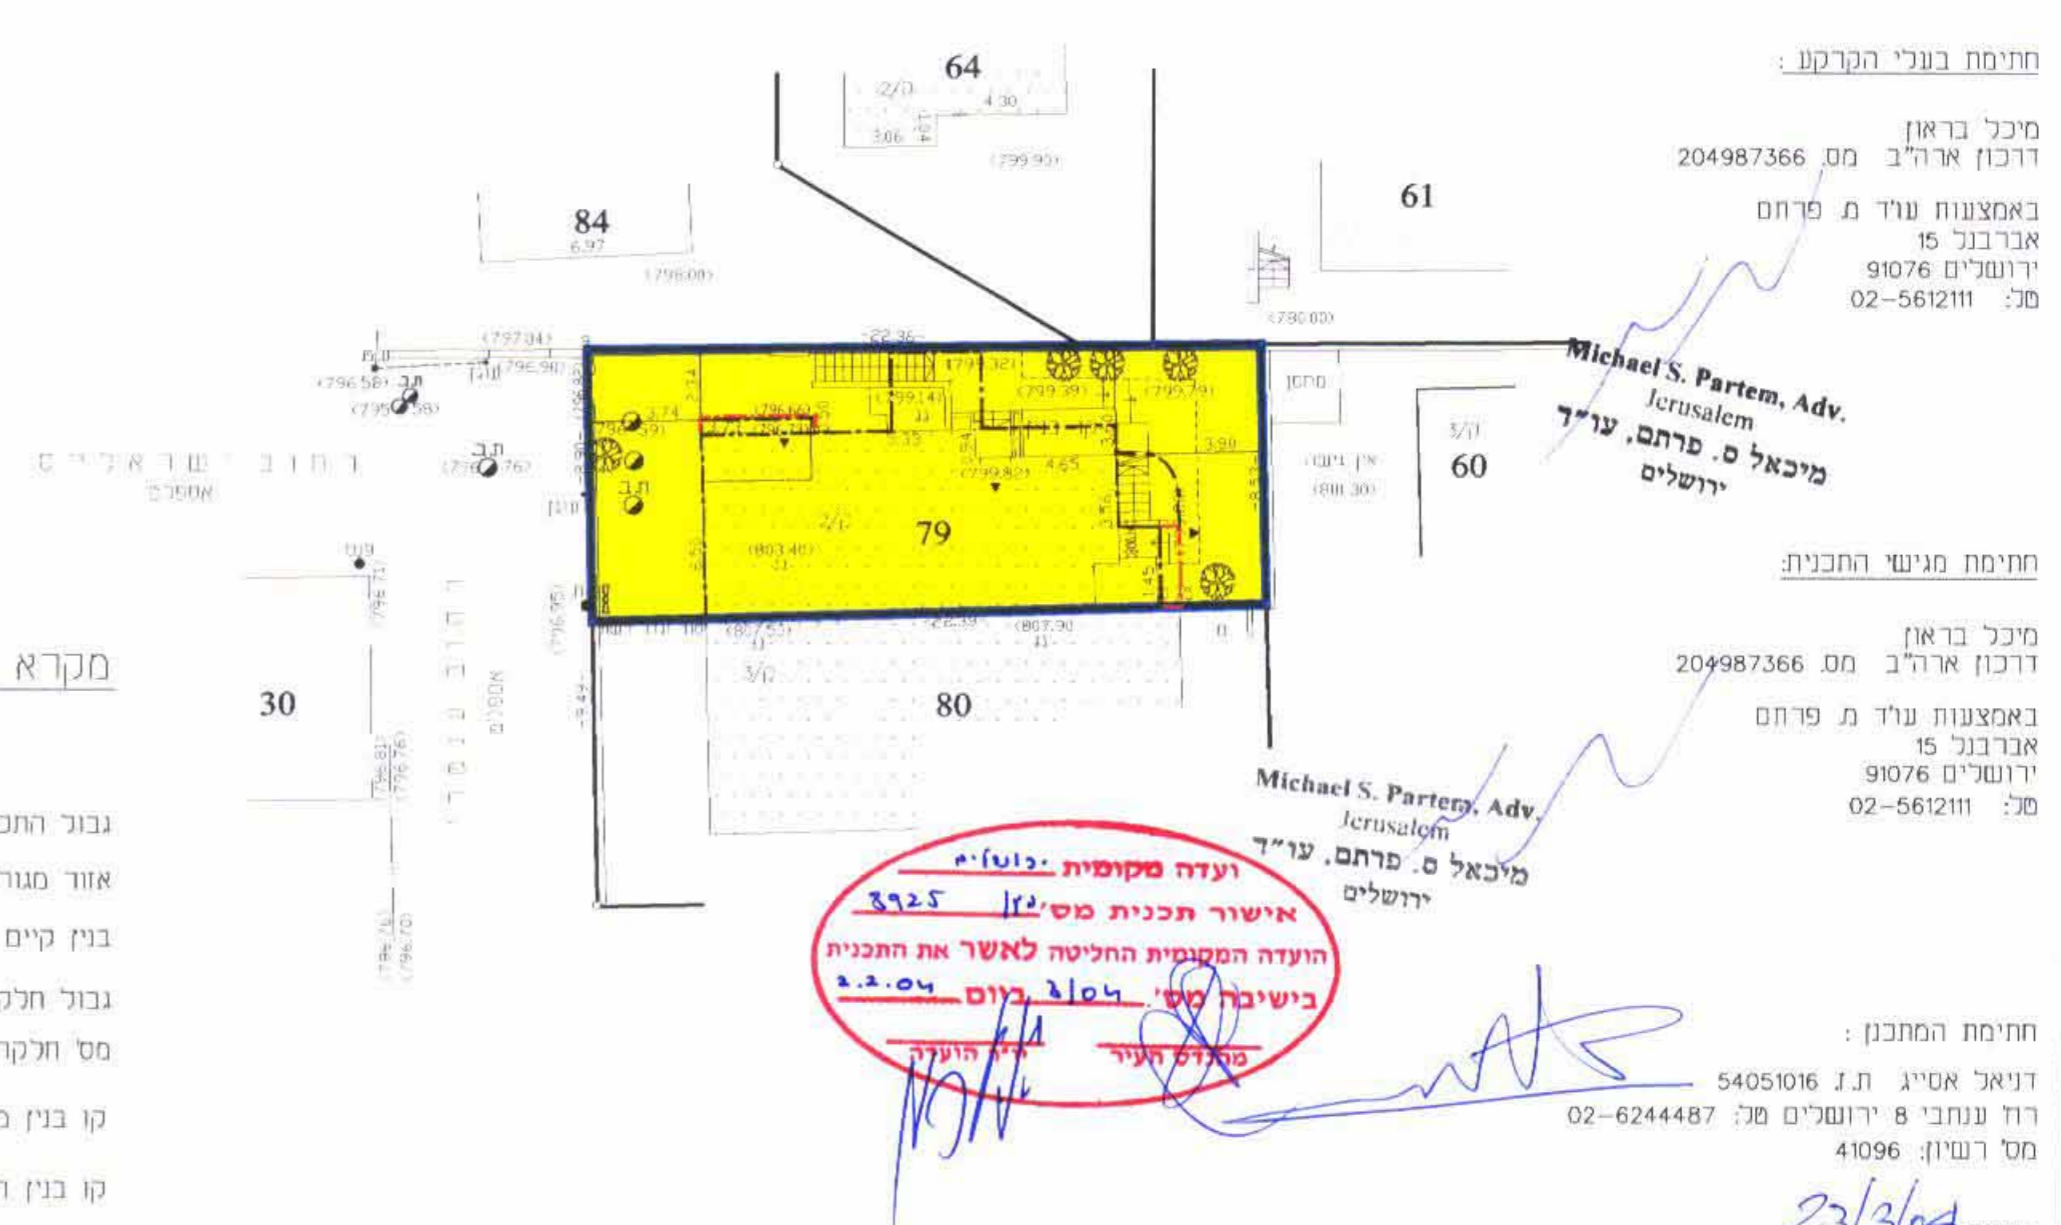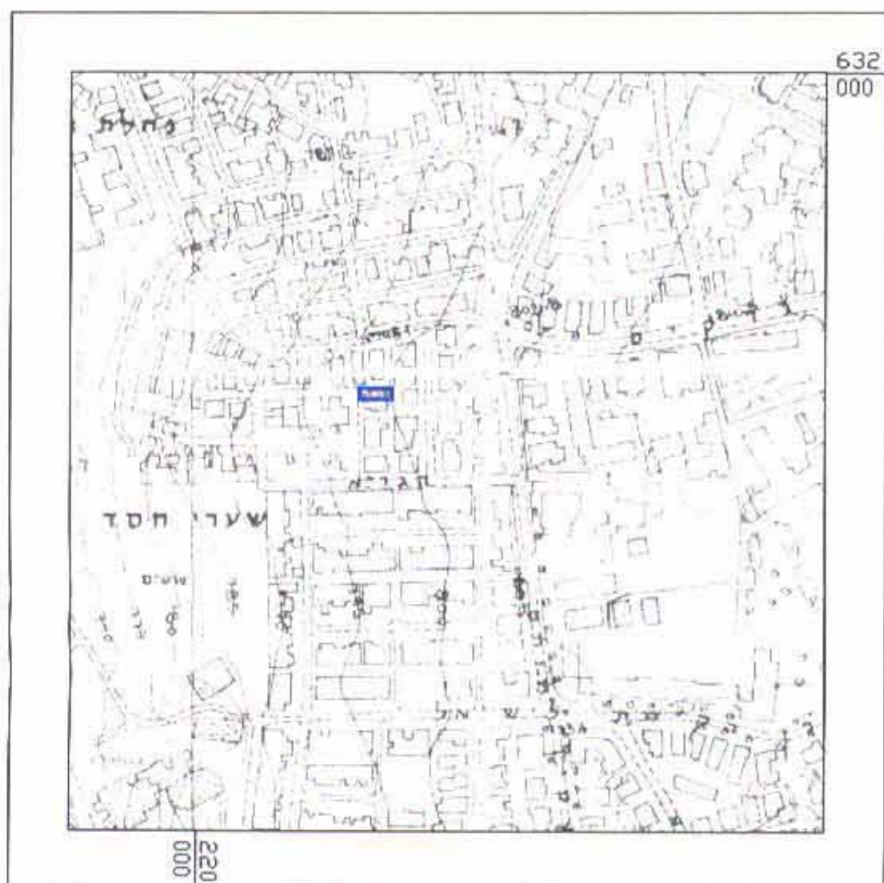

חתימת בעלי הקרקע:

מיכל בראון
דרכון ארה"ב מס. 204987366
באמצעות עו"ד מ. פרזם
אברבנל 15
ירושלים 91076
טל: 02-5612111

Michael S. Partem, Adv.
Jerusalem
מיכאל ס. פרזם, עו"ד
ירושלים

חתימת מגיש התכנית:

מיכל בראון
דרכון ארה"ב מס. 204987366
באמצעות עו"ד מ. פרזם
אברבנל 15
ירושלים 91076
טל: 02-5612111

Michael S. Partem, Adv.
Jerusalem
מיכאל ס. פרזם, עו"ד
ירושלים


ועדה מקומית ינוס"מ
אישור תכנית מס' 12/3925
הועדה המקומית החליטה לאשר את התכנית
בישיבה מס' 3104, כיום 2.2.04
מפלגת העיר

חתימת המתכנן:

דניאל אטיג ת.נ. 54051016
רח' ענחבי 8 ירושלים טל: 02-6244487
מס' רשיון: 41096

תאריך: 23/3/04

מקרא מצב חדש

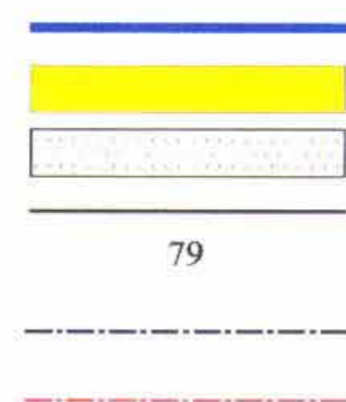

- גבול התכנית
- אזור מגורים 3
- בנין קיים
- גבול חלקה
- מס' חלקה
- קו בנין מאושר
- קו בנין חדש

" לא לצרכי רישום "

ציון שרון מודד מוסמך
רח' טבריה 9 ירושלים
טל' 02-6245094
תאריך: 24.3.04

- הכספים בסוגריים - נכרים אנטולוגיים
- רעברים כשחיים לנקודה BM/2 = 796.633
- רשת הקואוריאטית מכוססת ע"י נקודות 3479/AM, 455/G

רישיון מס' 403 ייחוס תכניה 9 טל: 02-6245094

ציון שרון מודד מוסמך