

תכנית מס' 11085


הרחבת שכונת רמת שלמה - מתחמי מגורים דרומי ומערבי

תכנית מתאר מקומית

משרד הפנים
לשכת התכנון המחוזית
1-08-2013
נתקבל
תיק מס' 11085

תשריט

תרשים הסביבה
קנ"מ 1:12,500

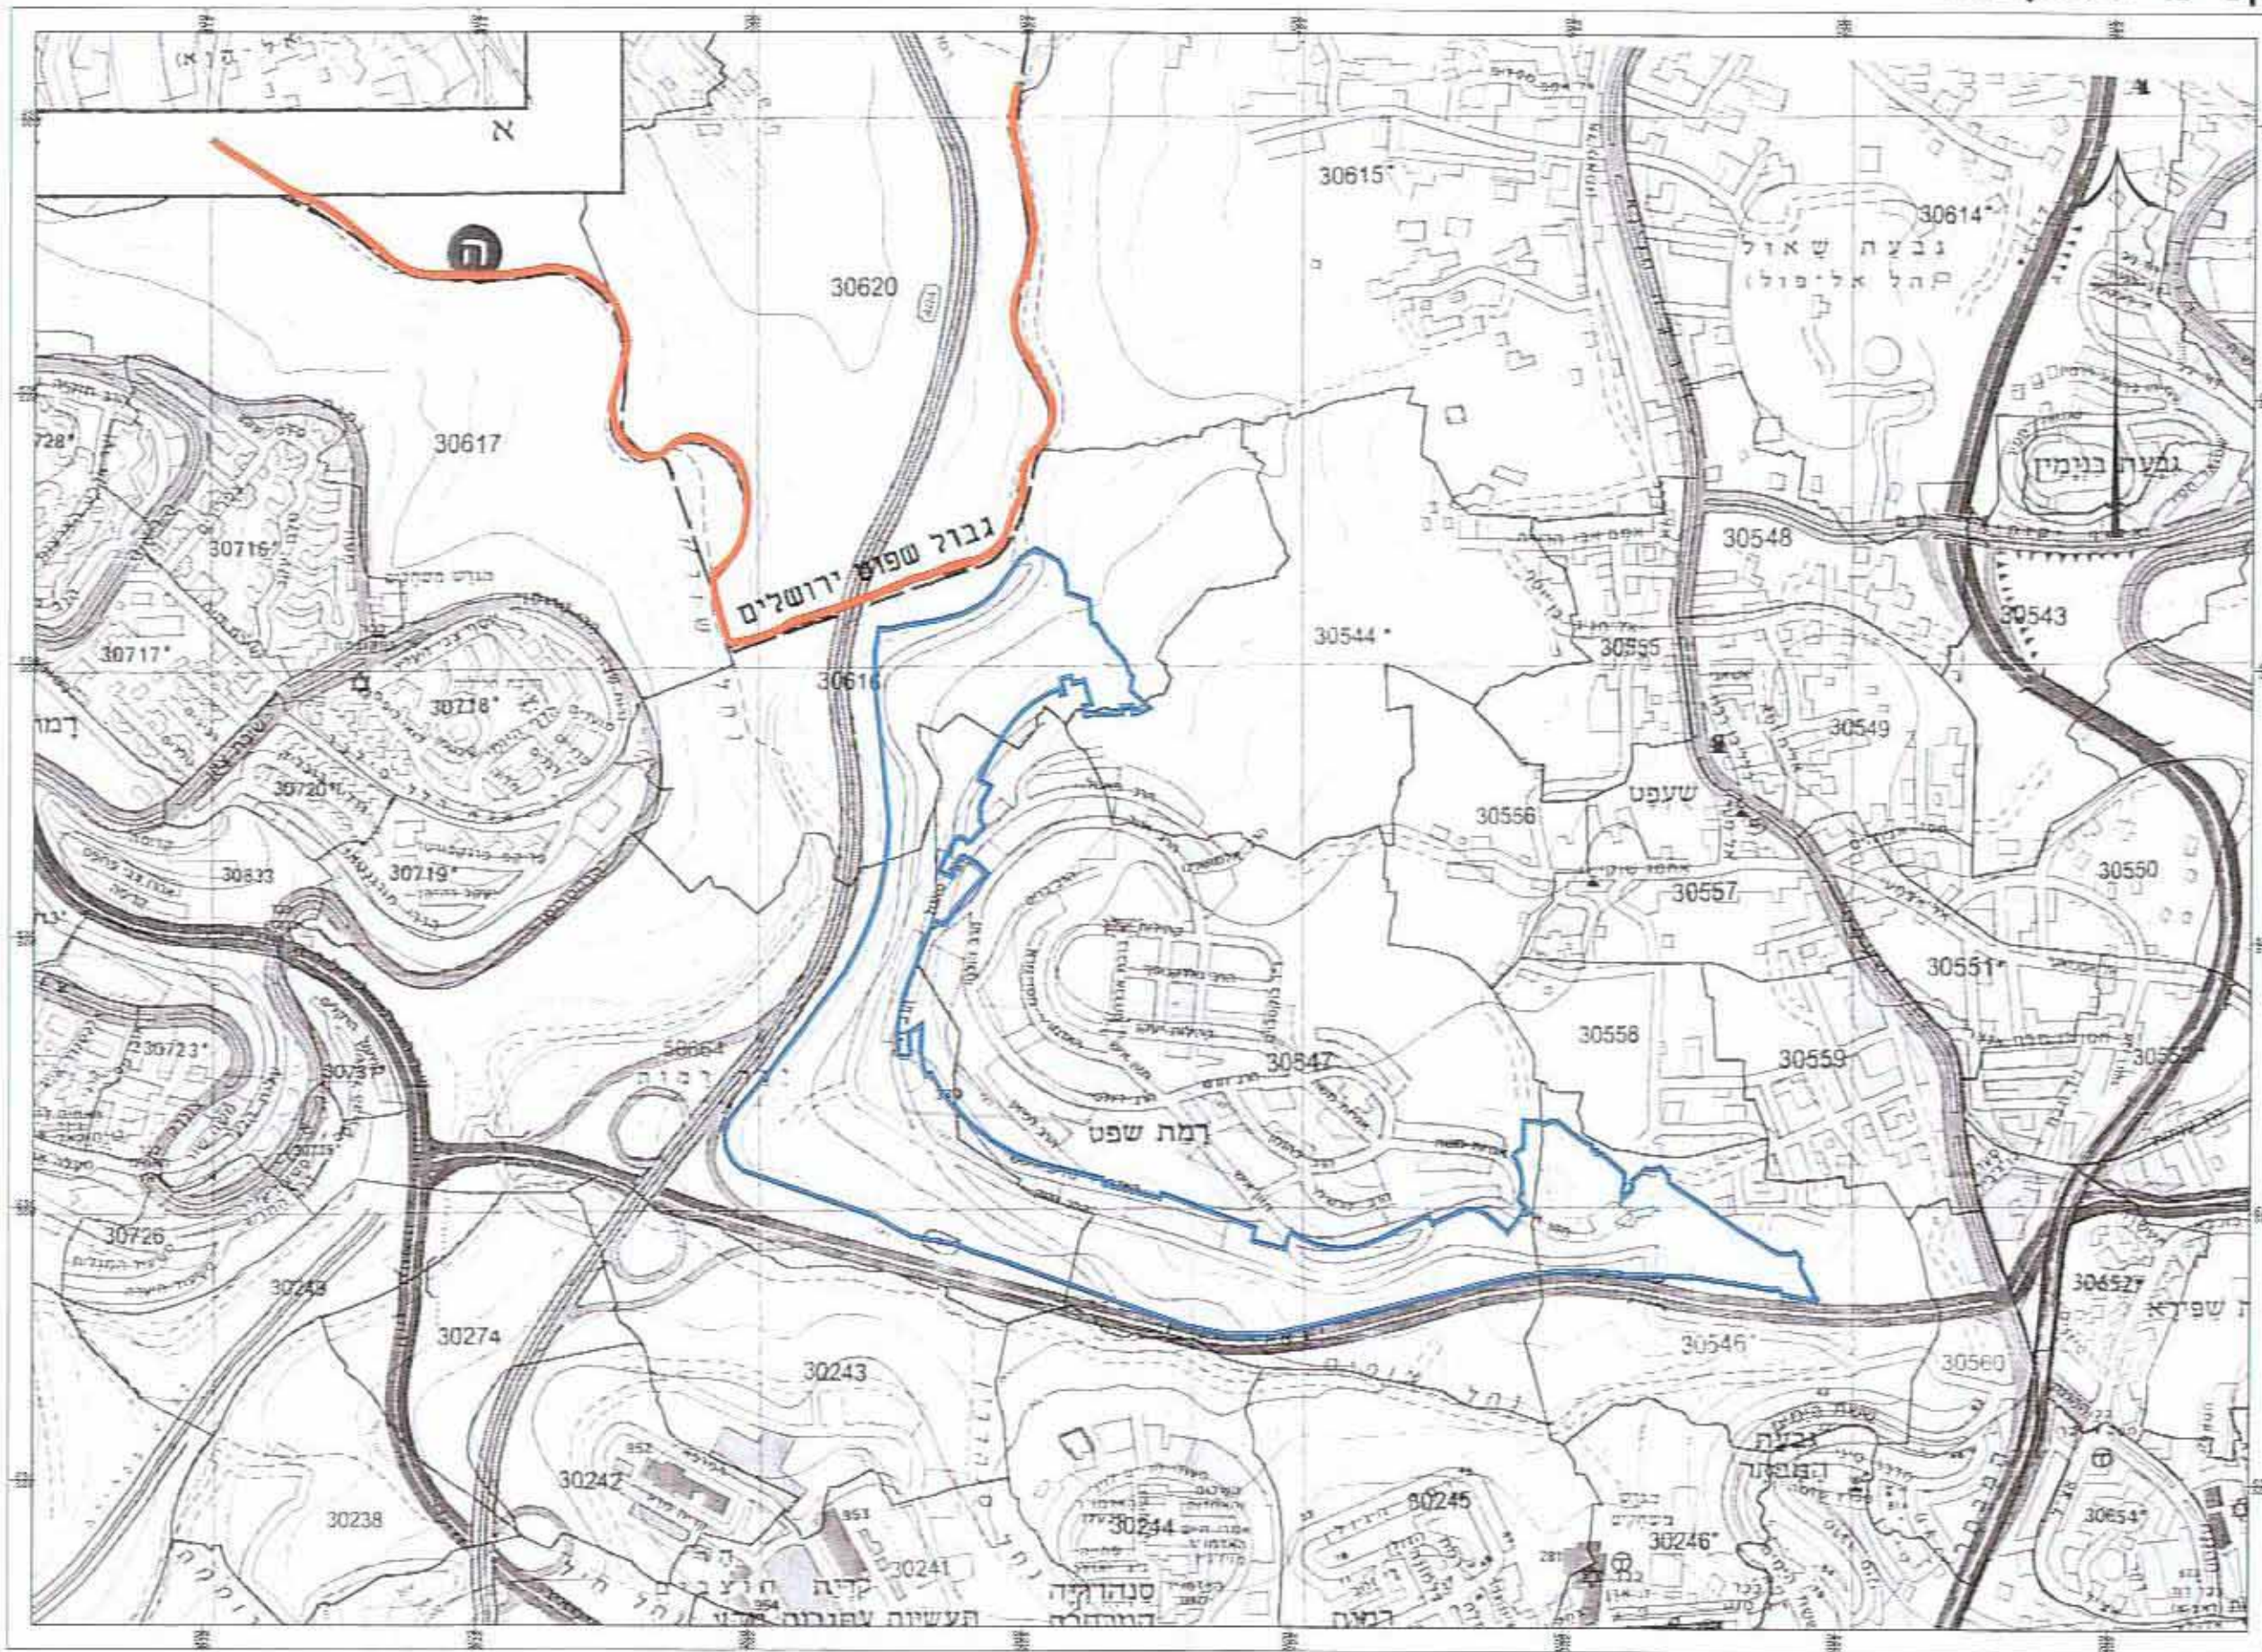

איוורור וחלוקה	סמכות ראשית	אופי התכנית
איוורור ותחום בסיסית כפי הנבדק בשלם מחוזות והתחום	ועדה מחוזית	תכנית שניתן לחזור לה לרצף ולתת לה את הכוונה

מחוז : ירושלים
מרחב תכנון מקומי : ירושלים
רשות מקומית : ירושלים
שטח התכנית : 561.222 דונם
קנה מידה : 1:1250

גושים וחלקות בתכנית:


גוש	סוג הגוש	חלקות בשלמותן	חלקי חלקות
30546	בהסדר		16,17,18,20,21,22,26,37, 48,2,46,5
30581	רשום	2,6,7	5
30582	רשום	9,70	
30584	רשום	48,50,51,52	2,4
30585	רשום	10,22	3,13
30586	רשום	5,6,44,48,52	47
30696	מוסדר	7,56,55,58,70,73,75,76,78, 81,83,89	27,29,62,84,86
31270	רשום		12
31351	בהסדר		1

החוק המסדיר תכנית התשתית - 1965
מס' 11085
הועדה המחוזית לתכנון ולבנייה
ירושלים
למשל את התכנית

חותמות מוסד התכנון

שלב: מתן תקיף מחזור: 3 תאריך: 01.03.2013

תרשים המקום
קנ"מ 1:750

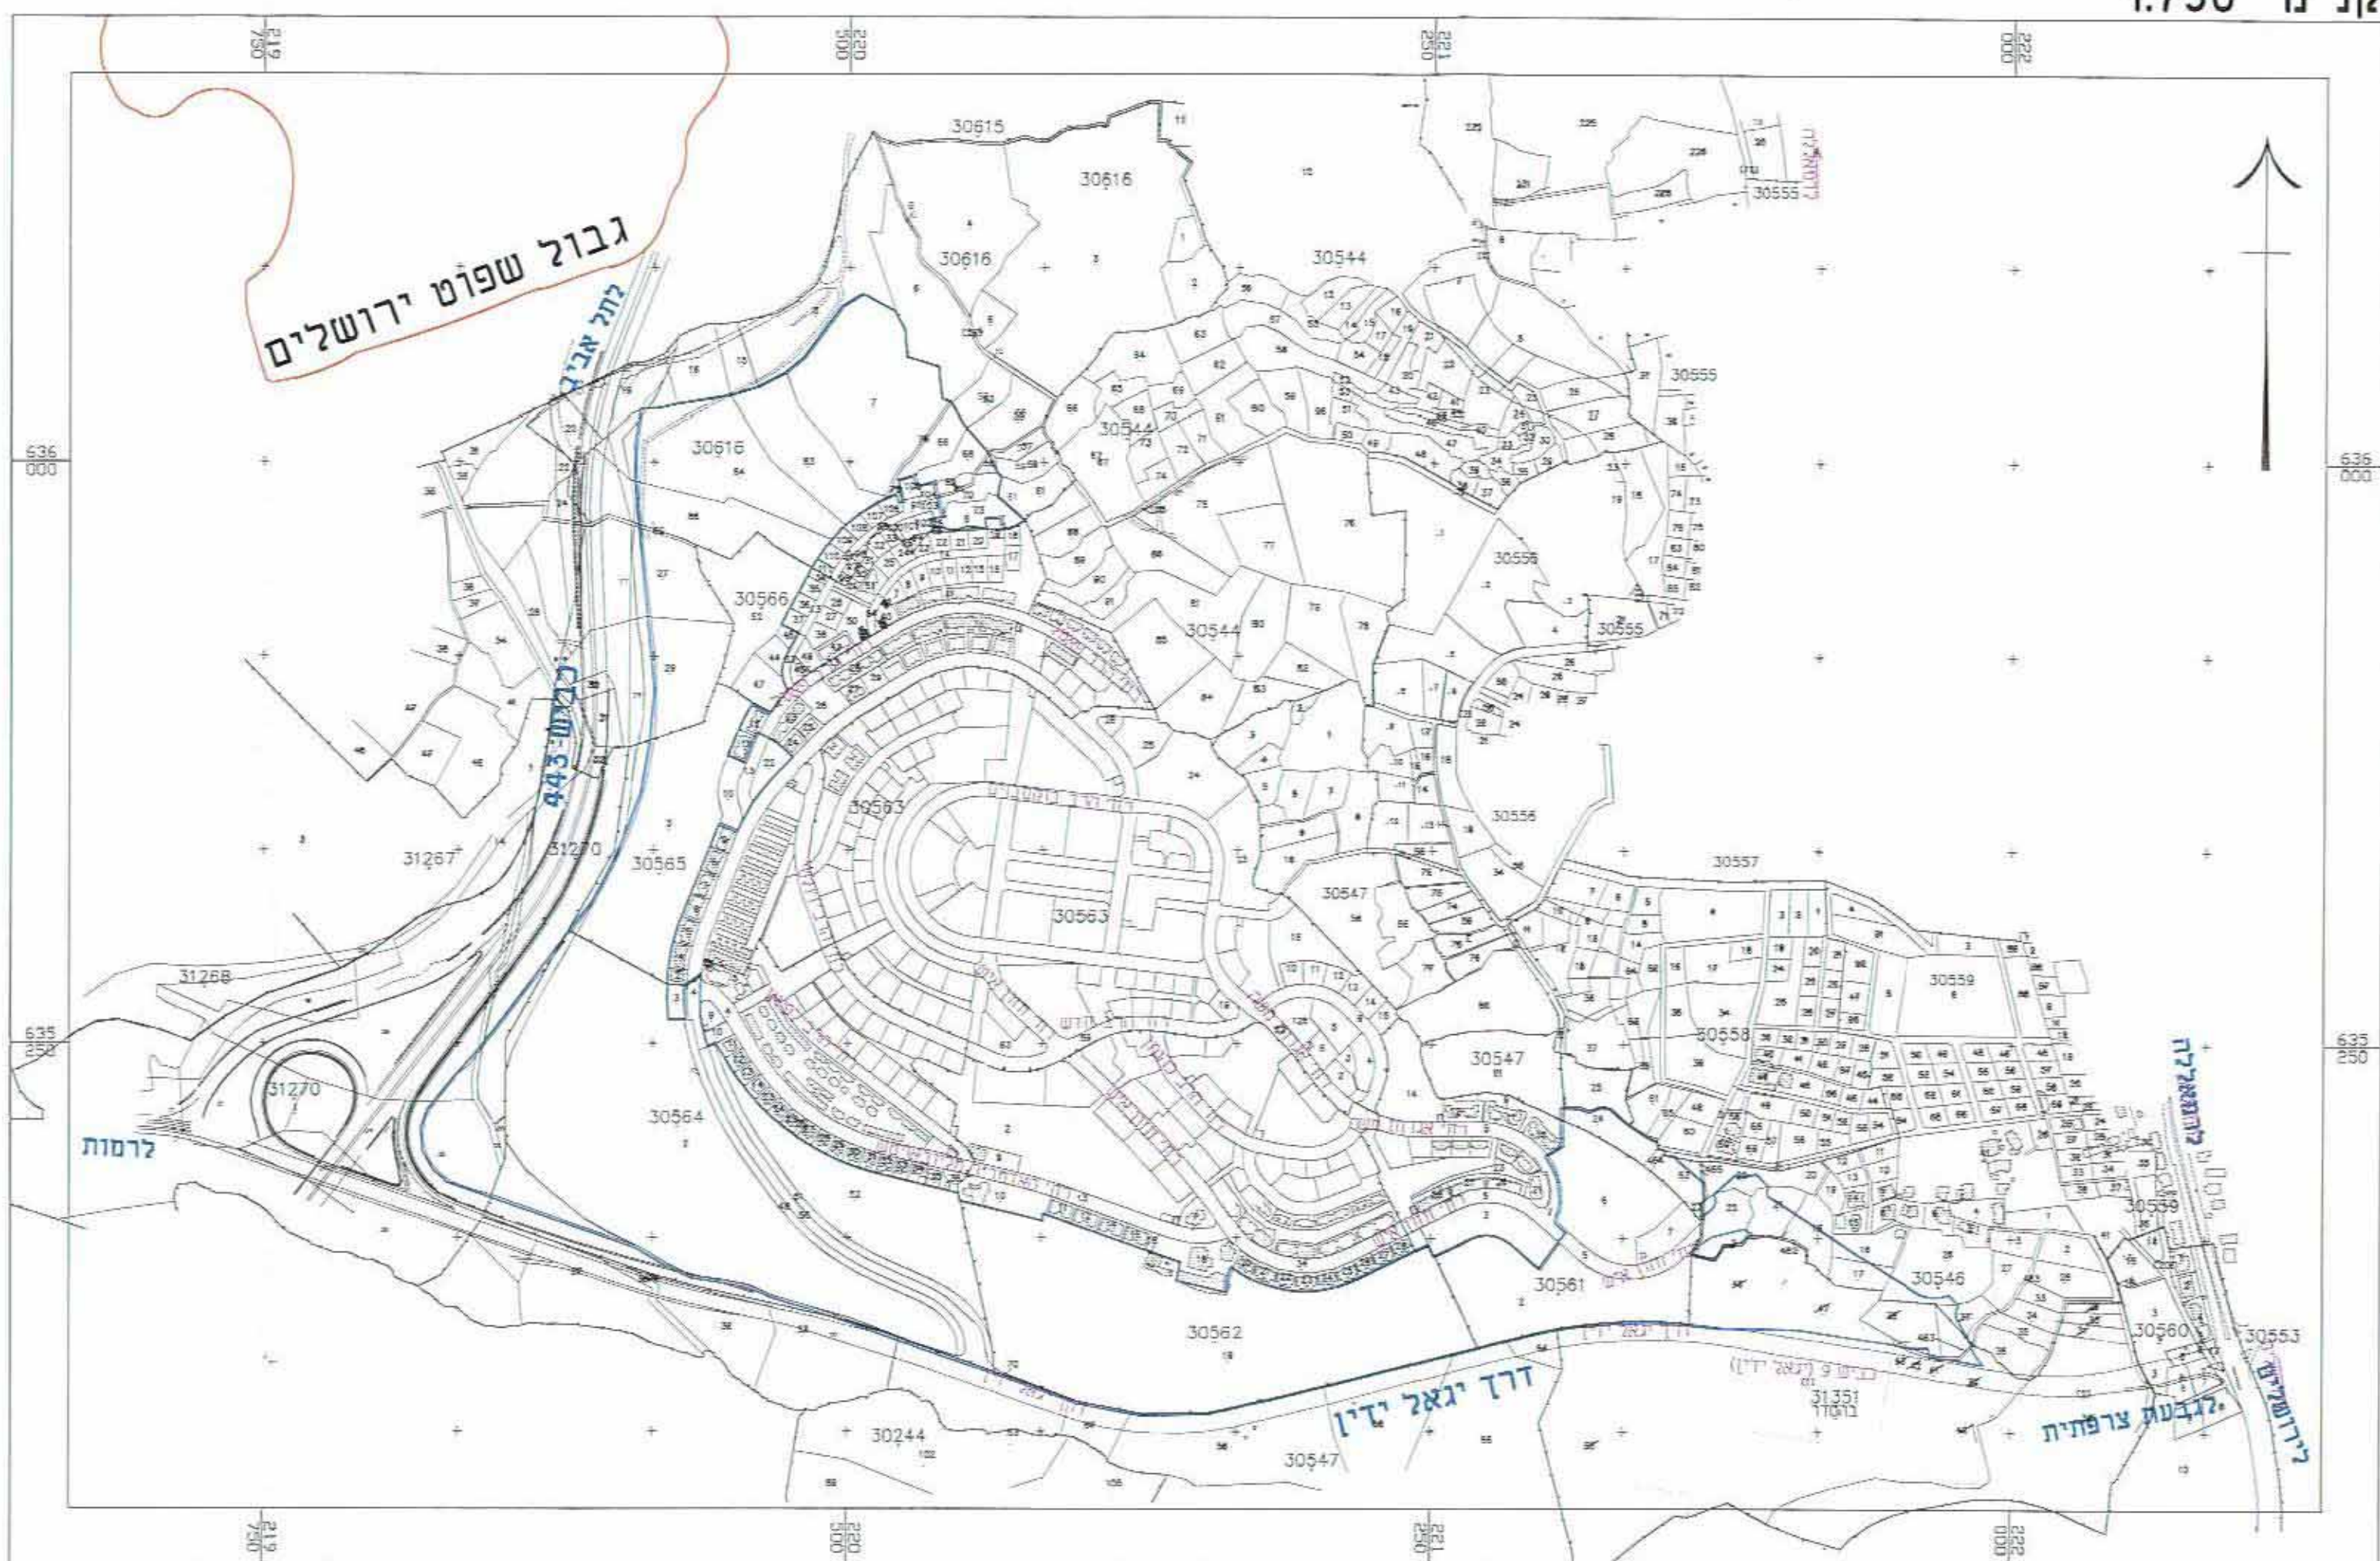

שמות וחתימות

יזום התכנית	לא רלוונטי
מניח התכנית	מנהל מרקטינג ישראל רח' יפ"י 216, ב'ן שש 02-578888
בעל תוכנית במקרקע	מנהל מרקטינג ישראל רח' יפ"י 216, ב'ן שש 02-578888
עורך התכנית	ארי רכס אדריכלים ומתכנני ערים בע"מ רח' האומן 9, ירושלים 02-6790144 / 02-6790118 office@rochee.org.il
מודד	דו"ת - דותן רח' עמידב 23, תל אביב 03-5623856 / 03-5614421 dotan_kurnetvision.net.il

טבלת שטחים

מצב מאושר		מצב מוצע	
יעוד	דונם	יעוד	דונם
דרך מאשרת	27.78	דרך מאשרת	31.618
שטח ציבורי מיוחד	36.89	דרך מוצעת או הרחבת דרך	65.395
שטח לבנין ציבור	6.301	שטחים	99.280
שטח לדרך ואו לעצמון	20.885	מבנים ומסודות ציבור	92.599
מרכז התבורה	3.179	מבנים ומסודות ציבור ליד	5.586
שמורת טבע	470.308	שטחים פתוחים	142.455
שטח ודא הכנע	17.442	מתקנים רכסיים	0.456
		שטח ציבורי פתוח	10.555
		דרך/וא שטח לטיפול נופי	15.733
		תחת התבורה ציבורית	3.867
סה"כ	561.222	סה"כ	561.222

טופס 7 והטעה 72 ובו למטת המודדים
אשר חובת

אני מאשר בזה כי תכנית זו היא העתק נכון של תרשים המרמזה שבוצע ביום 29 בחודש 01/3/2013 וכי הוא מתאר בדיוק את מצבם ונבדלהם של המקרקעין המצויים בה במסגרת המצוין לעיל.

אני מאשר בזה כי ערכת את התכנית לפי תקנות המודדים ומידה מכ"מ, התע"ח-1988.

תאריך גמר התכנית : 2.5.2013
המקום : רמת שלמה

קופרנט מנחם עמידב 23
שם המודד ומענו
מס' השו"ן
חתימה