

**חוק התכנון והבנייה, התשכ"ה - 1965**

תכנית מתאר מקומי

**151-0491159 'on**


# מ&ק/278/ד שיבוי קווין בניה מושב מטע משק 25

תשריט מצב מוצע	גילון 1 מתור
מחוז	ירושלים
מרחב תכנון מקומי	מטה יהודה
רשות מקומית	מטה יהודה
ישוב	מטע
תכנית בסמכות	מקומית
איחוד וחלוקת	לא איחוד וחלוקת
היתרים או הרשאות	תכנית שמקורה ניתן להוציא היתרים או הרשות
מועד תפיס התשריט 6	
19:40	03/05/2017
1:250	קנה מידה
דונם	3.857
שטח התכנית	
	אישורים


מגרא מפת מדידה



תרשים התמצאות - קנ"א 6000:

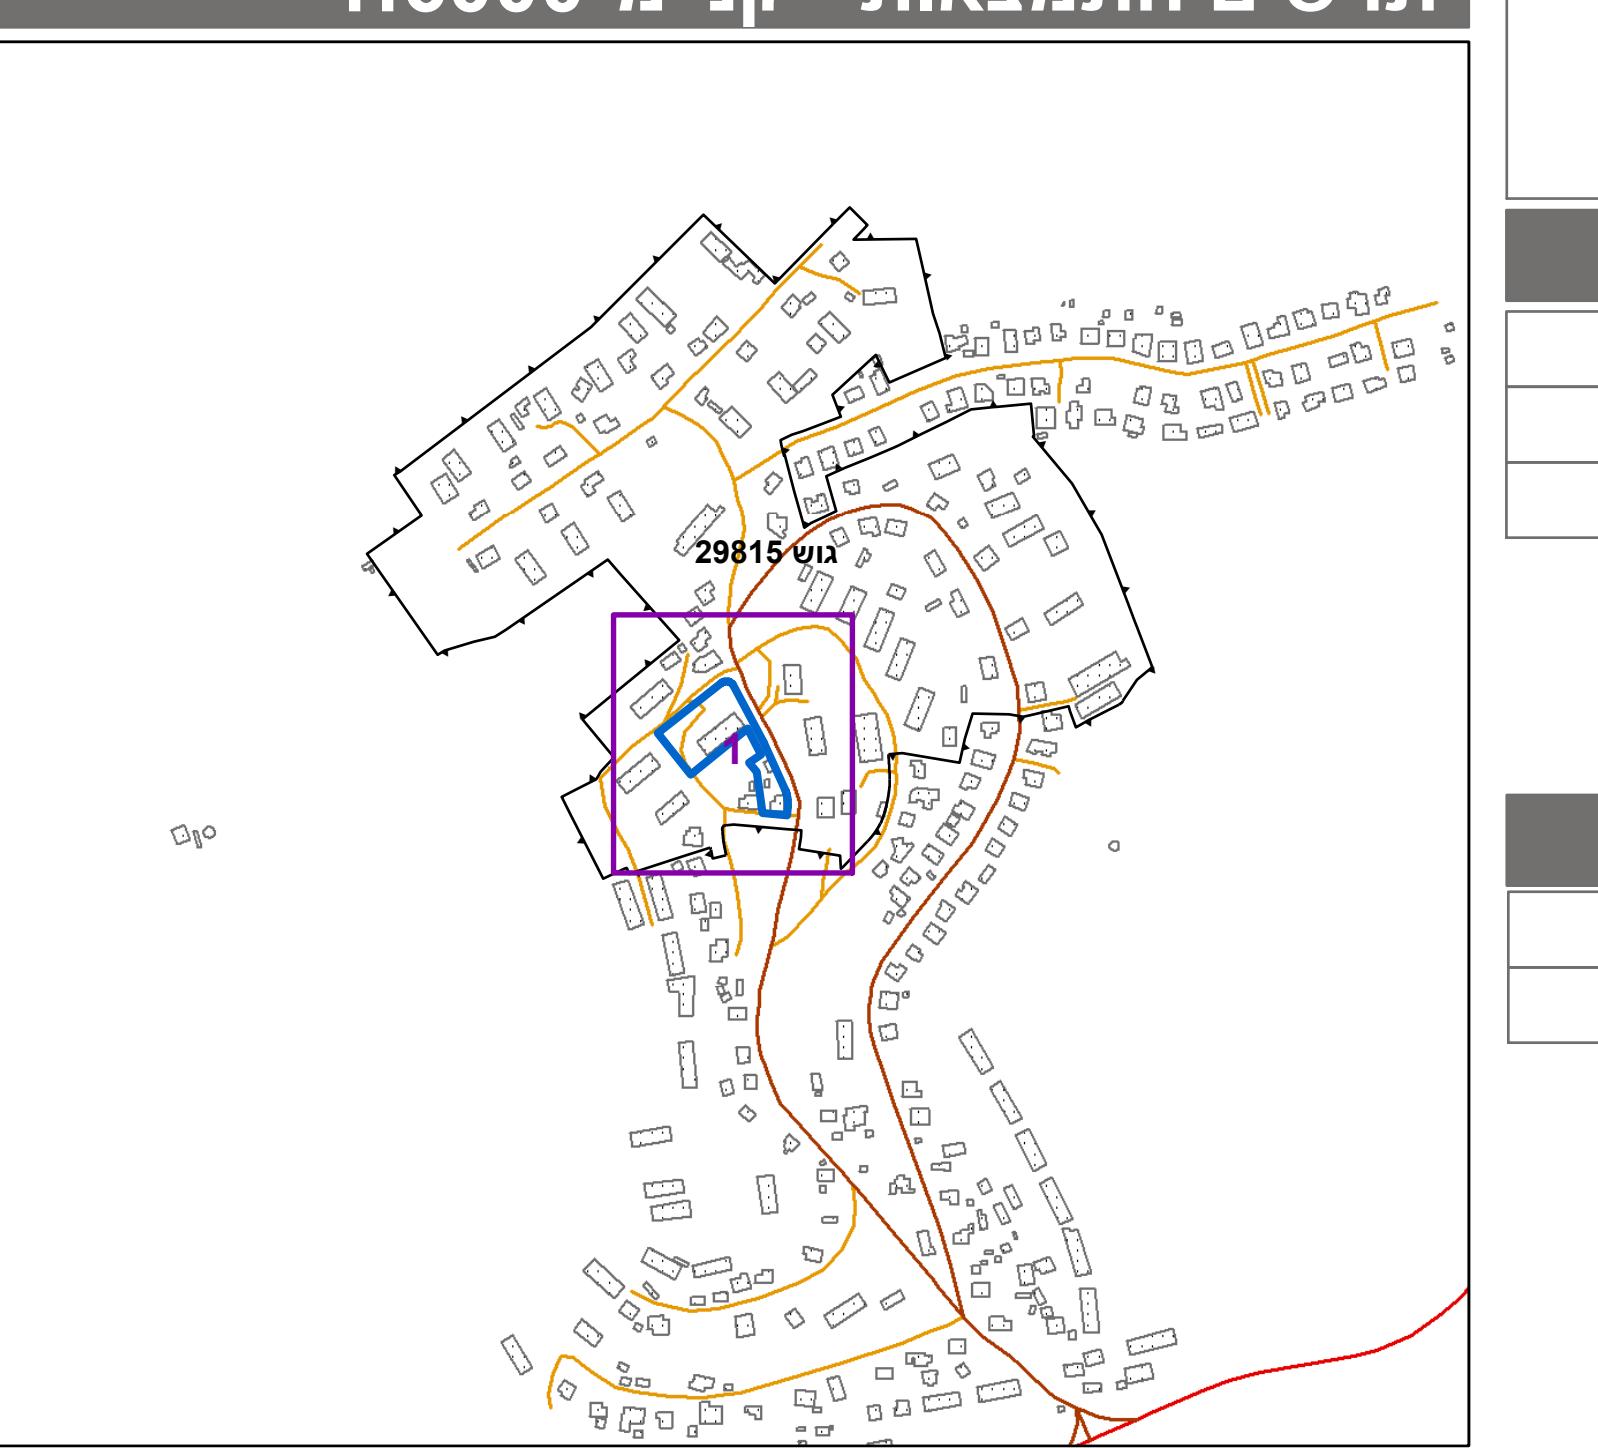

שנת צילום אויר: 2015

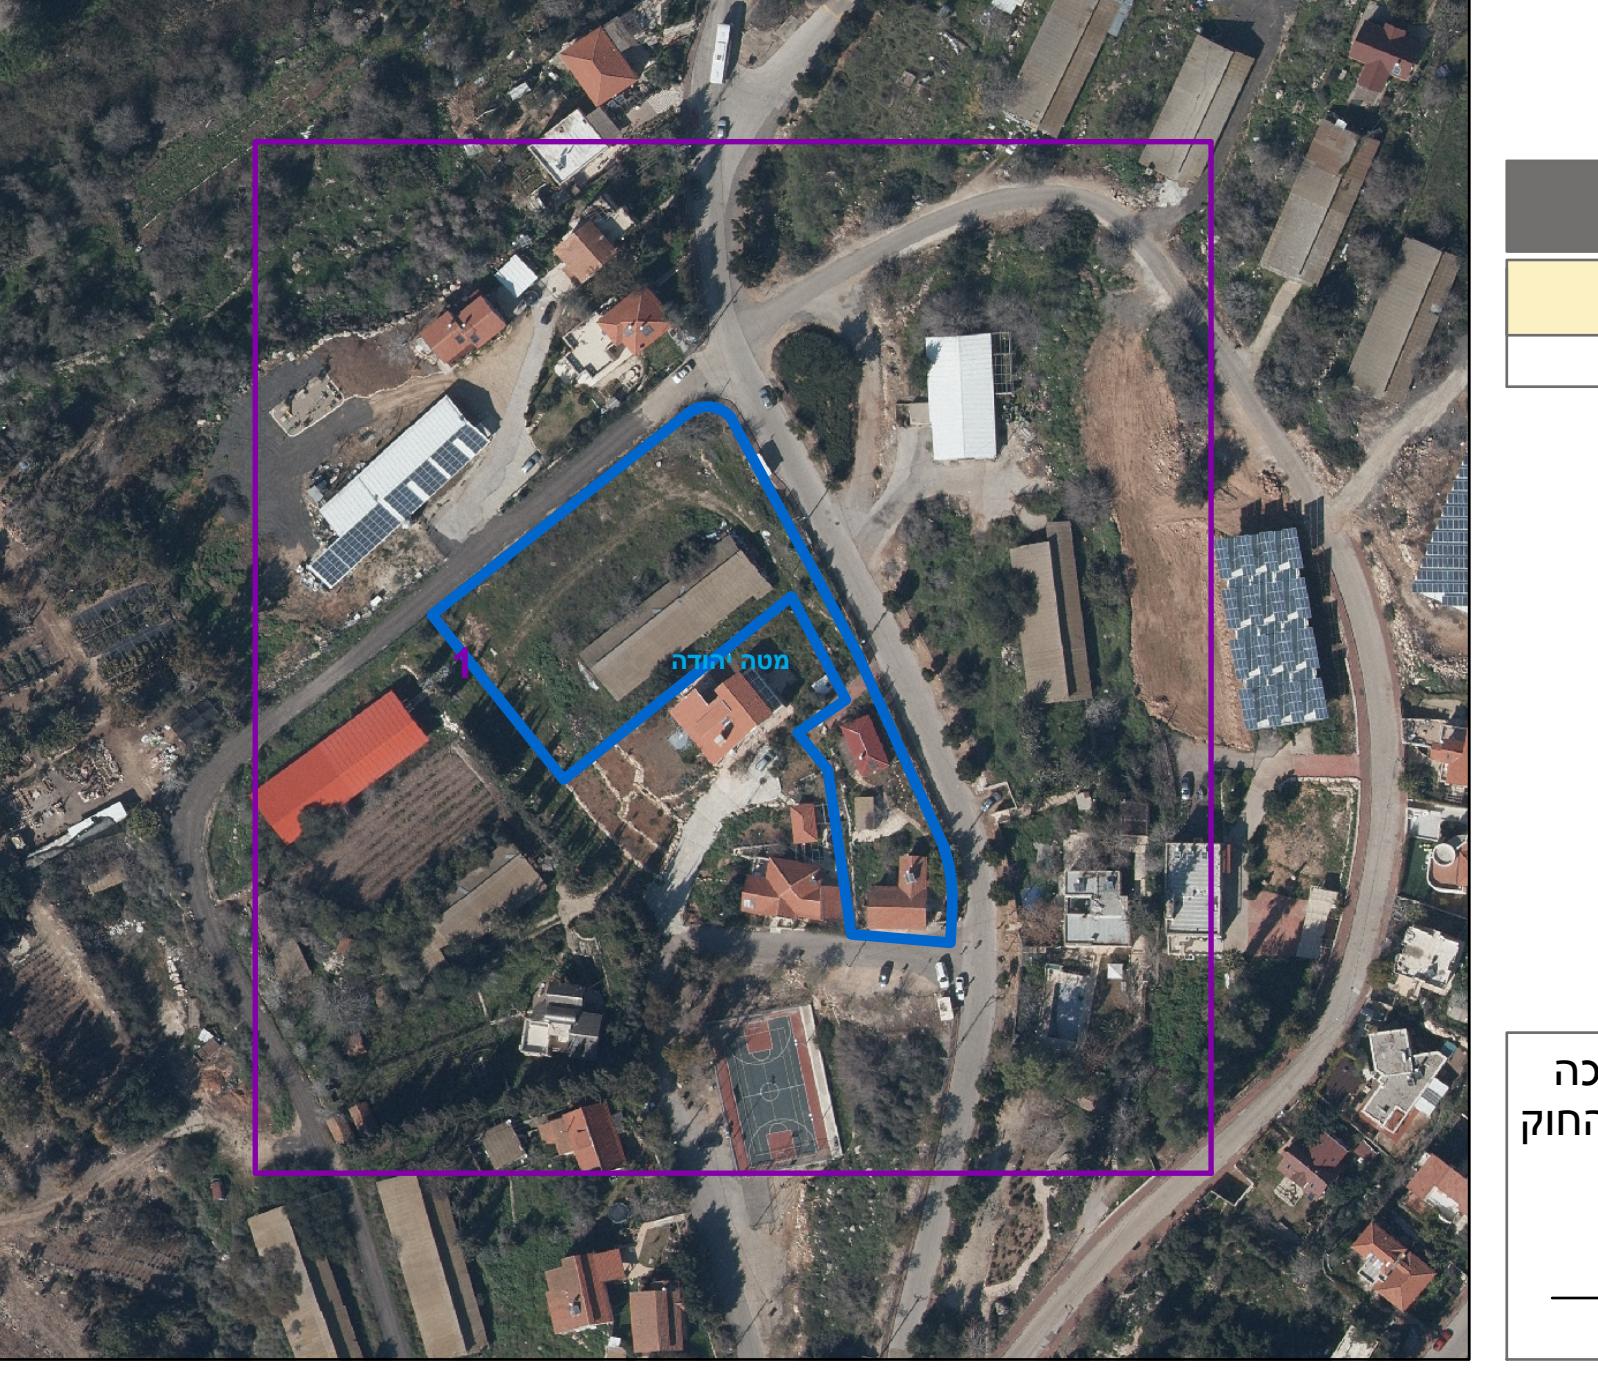

# טבלת גושים וחלוקת\*

95 **חלוקת** 29815

**הריini מצהיר בזאת כי המפה הטופוגרפית/המצביה המהוות**