


# מצב מאושר עפ"י תכנית מי\במ\836

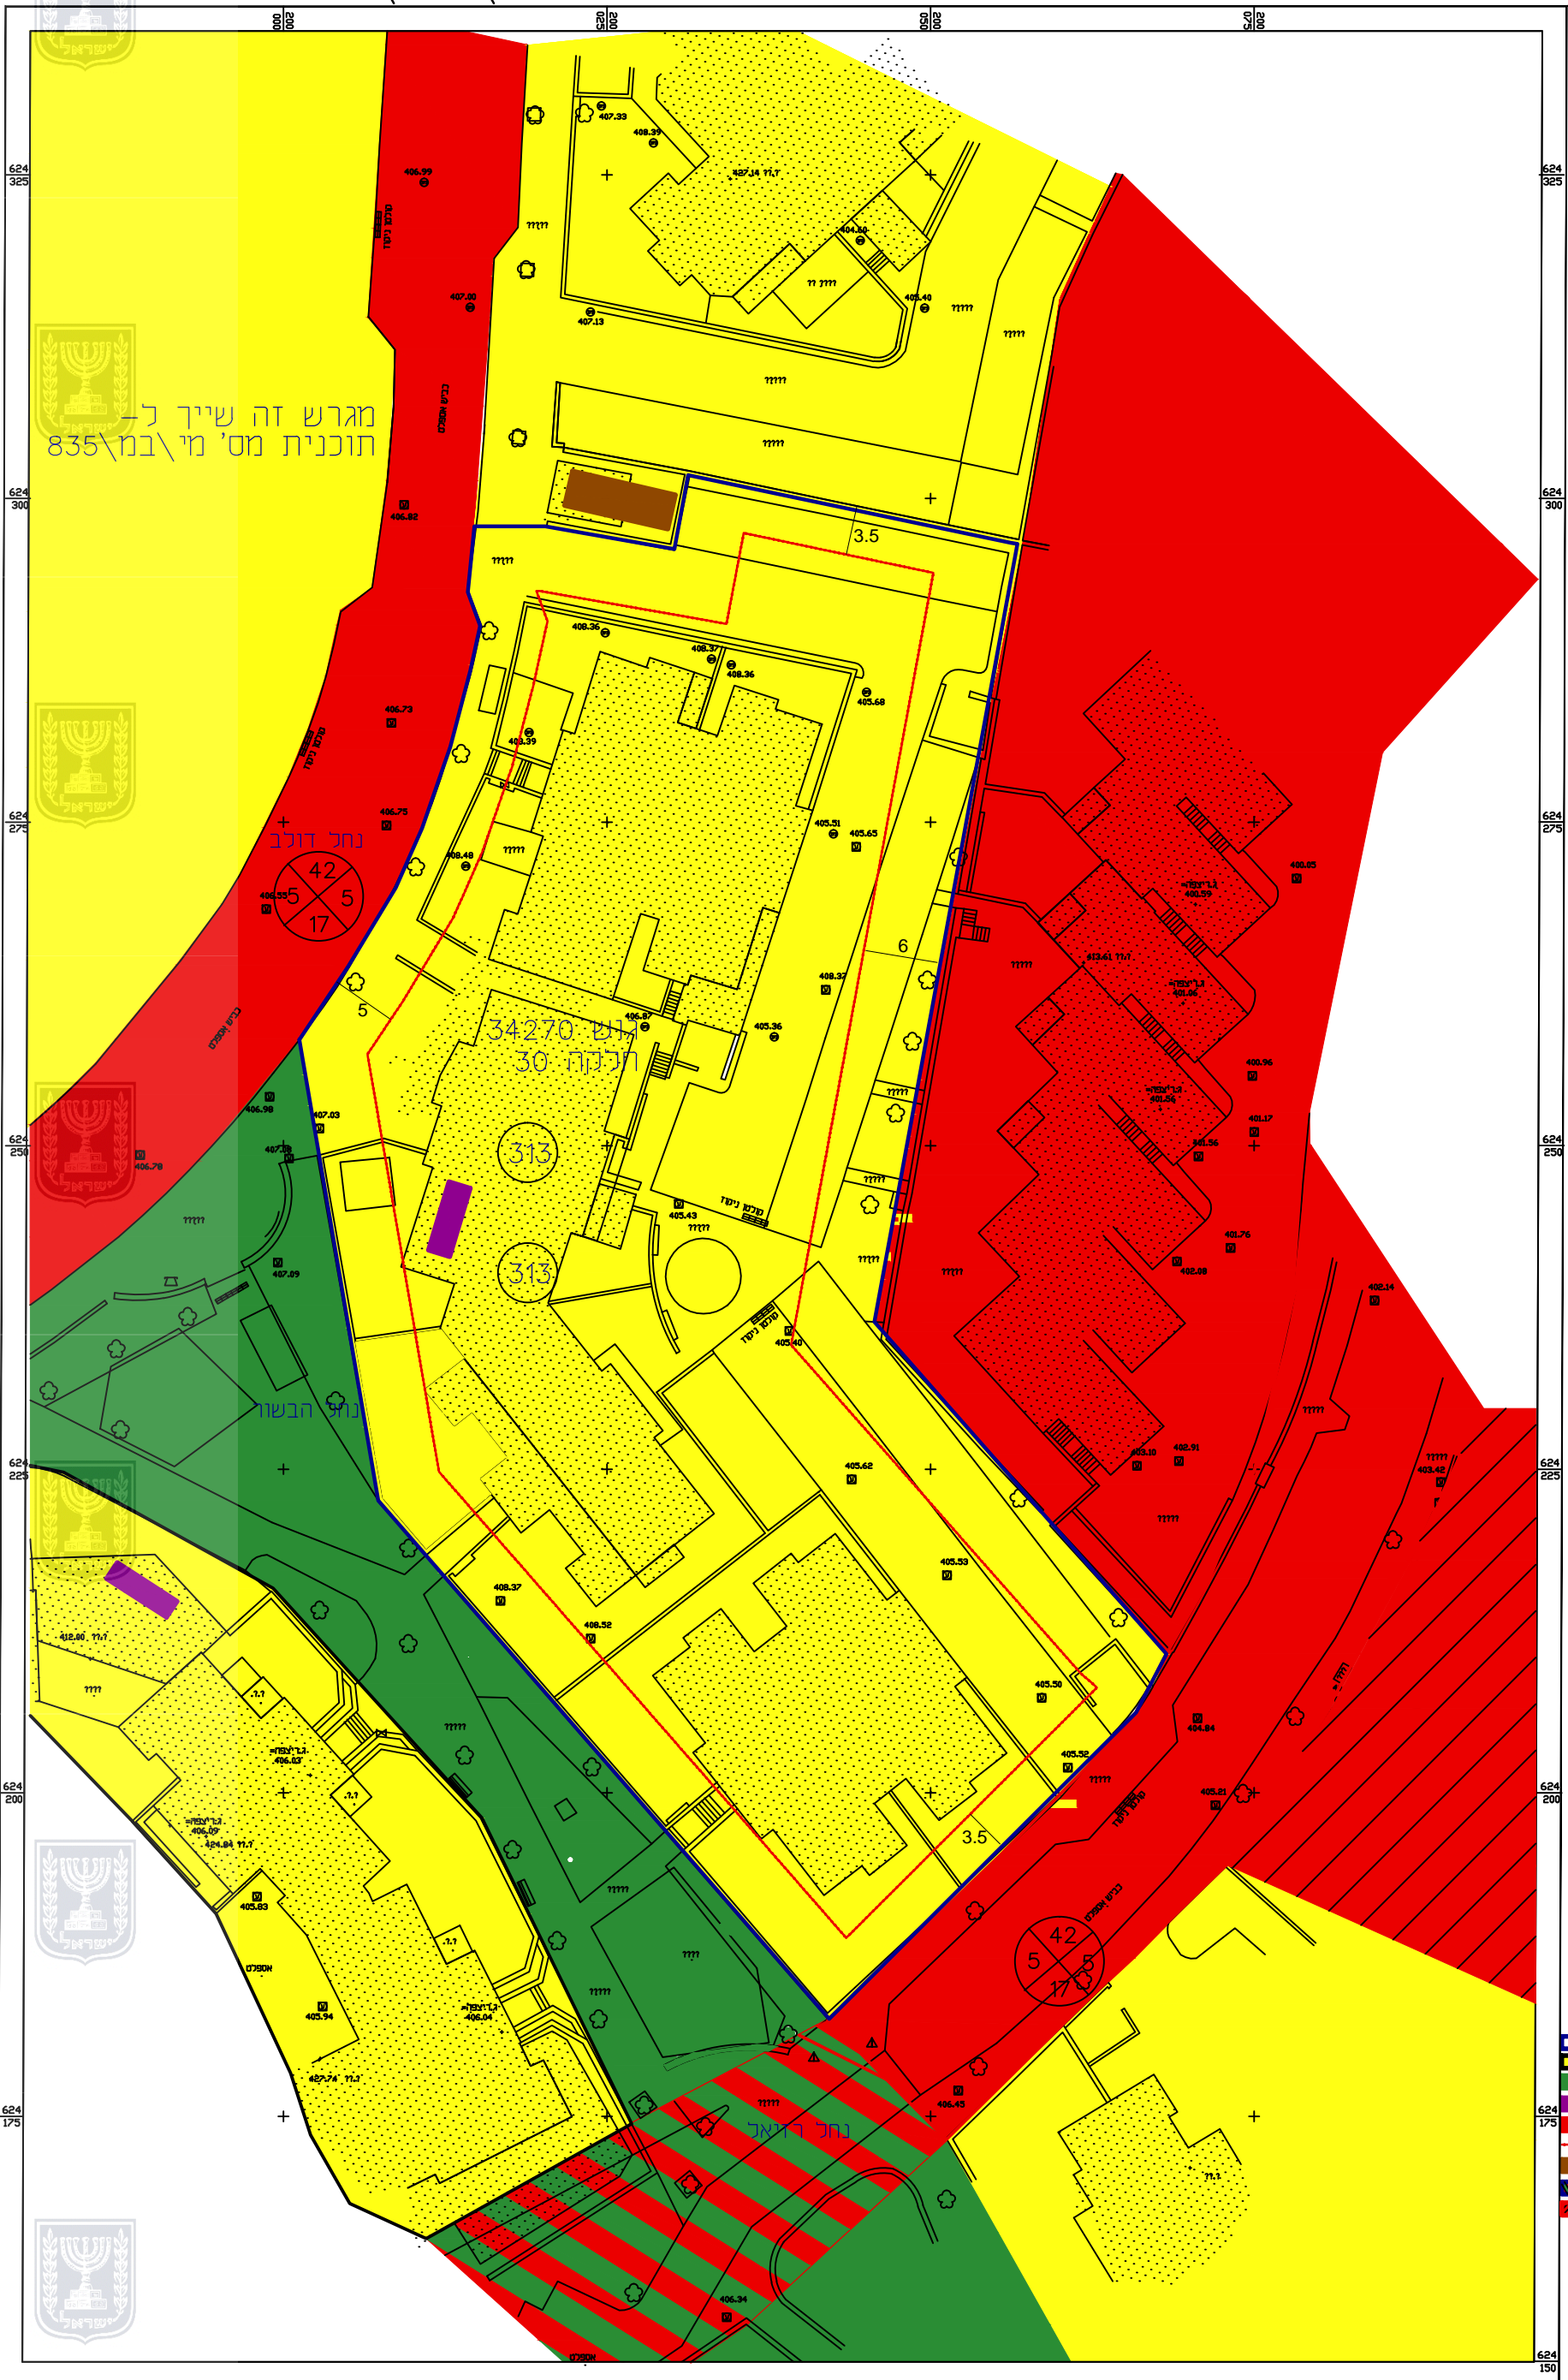

מצב מאושר	
נספח לתכנית מס 102-0485805	
הרחבת דיור רח' נחל דונב 56,58 והבשור 3	
תחולה	
תיאור	רקע
תאריך עריכת הנספח 10.12.2016	
קנ"מ 1.500	
שמות וחתימות	
עורך הנספח (שם):	חתימה:
תאריך:	

- מקרא:
- גבול תוכנית
  - מגורים ג
  - שטח ציבורי פתוח
  - חזית מסחרית
  - דרך מוצעת או הרחבה
  - קו בניין
  - שטח למתקנים הנדסים
  - קו בניין
  - איזור מגורים א מיוחד