

חוק התכנון והבנייה, התשכ"ה - 1965
תכנית מתאר מקומית

101-0332080

הגדלת זכויות בניה ותוספת יח"ד
בית חנינה, ירושלים

תשריט מצב מאושר

תאריך: 30.4.2017		שטח התכנית	
קנה מידה: 1:500	דונם: 1.117	מספר גוש: 30607	
טבלת גושים וחלקות			
מספר גוש	מספרי חלקות בשלמותן	מספרי חלקות בחלקיותן	כל חלקי הגוש
30607		126-127	חלק

אישורים

שמות וזחתימות:

עורך התכנית	שם: אחמד אבו חוסיין, אד' חתימה:
	כתובת: ת.ד. 31925 - ירושלים
	טלפון: 050-7417655 פקס: 02-6502605 דוא"ל: abahmed1@gmail.com


מקרא

- גבול תכנית
- גבול תכנית מאושרת ומספרה
- גבול גוש ומספרו
- גבול חלקה ומספרה
- גבול מגרש מאושר ומספרו
- אזור מגורים 5 מיוחד
- אזור מגורים 1 מיוחד
- מעבר להולכי רגל
- דרך קיימת ו/או מאושרת
- בנין קיים
- מספר הדרך
- קווי בנין
- רוחב הדרך

הצהרת המודד

הריני מצהיר בזאת כי מדידת המפה הטופוגרפית/המצבית המהווה רקע לתכנית זו, נערכה על ידי ביום: ----- והיא הוכנה לפי נוהל מבא"ת ובהתאם להוראות החוק ולתקנות המודדים שבתוקף. דיוק הגו הכחול והקדסטר: מדידה גרפית/ קו הכחול (בלבד) ברמה אנליטית/ מדידה אנליטית מלאה ברמת תציר (כולל הגו הכחול)

שם המודד _____ מספר רשיון _____ חתימה _____ תאריך _____

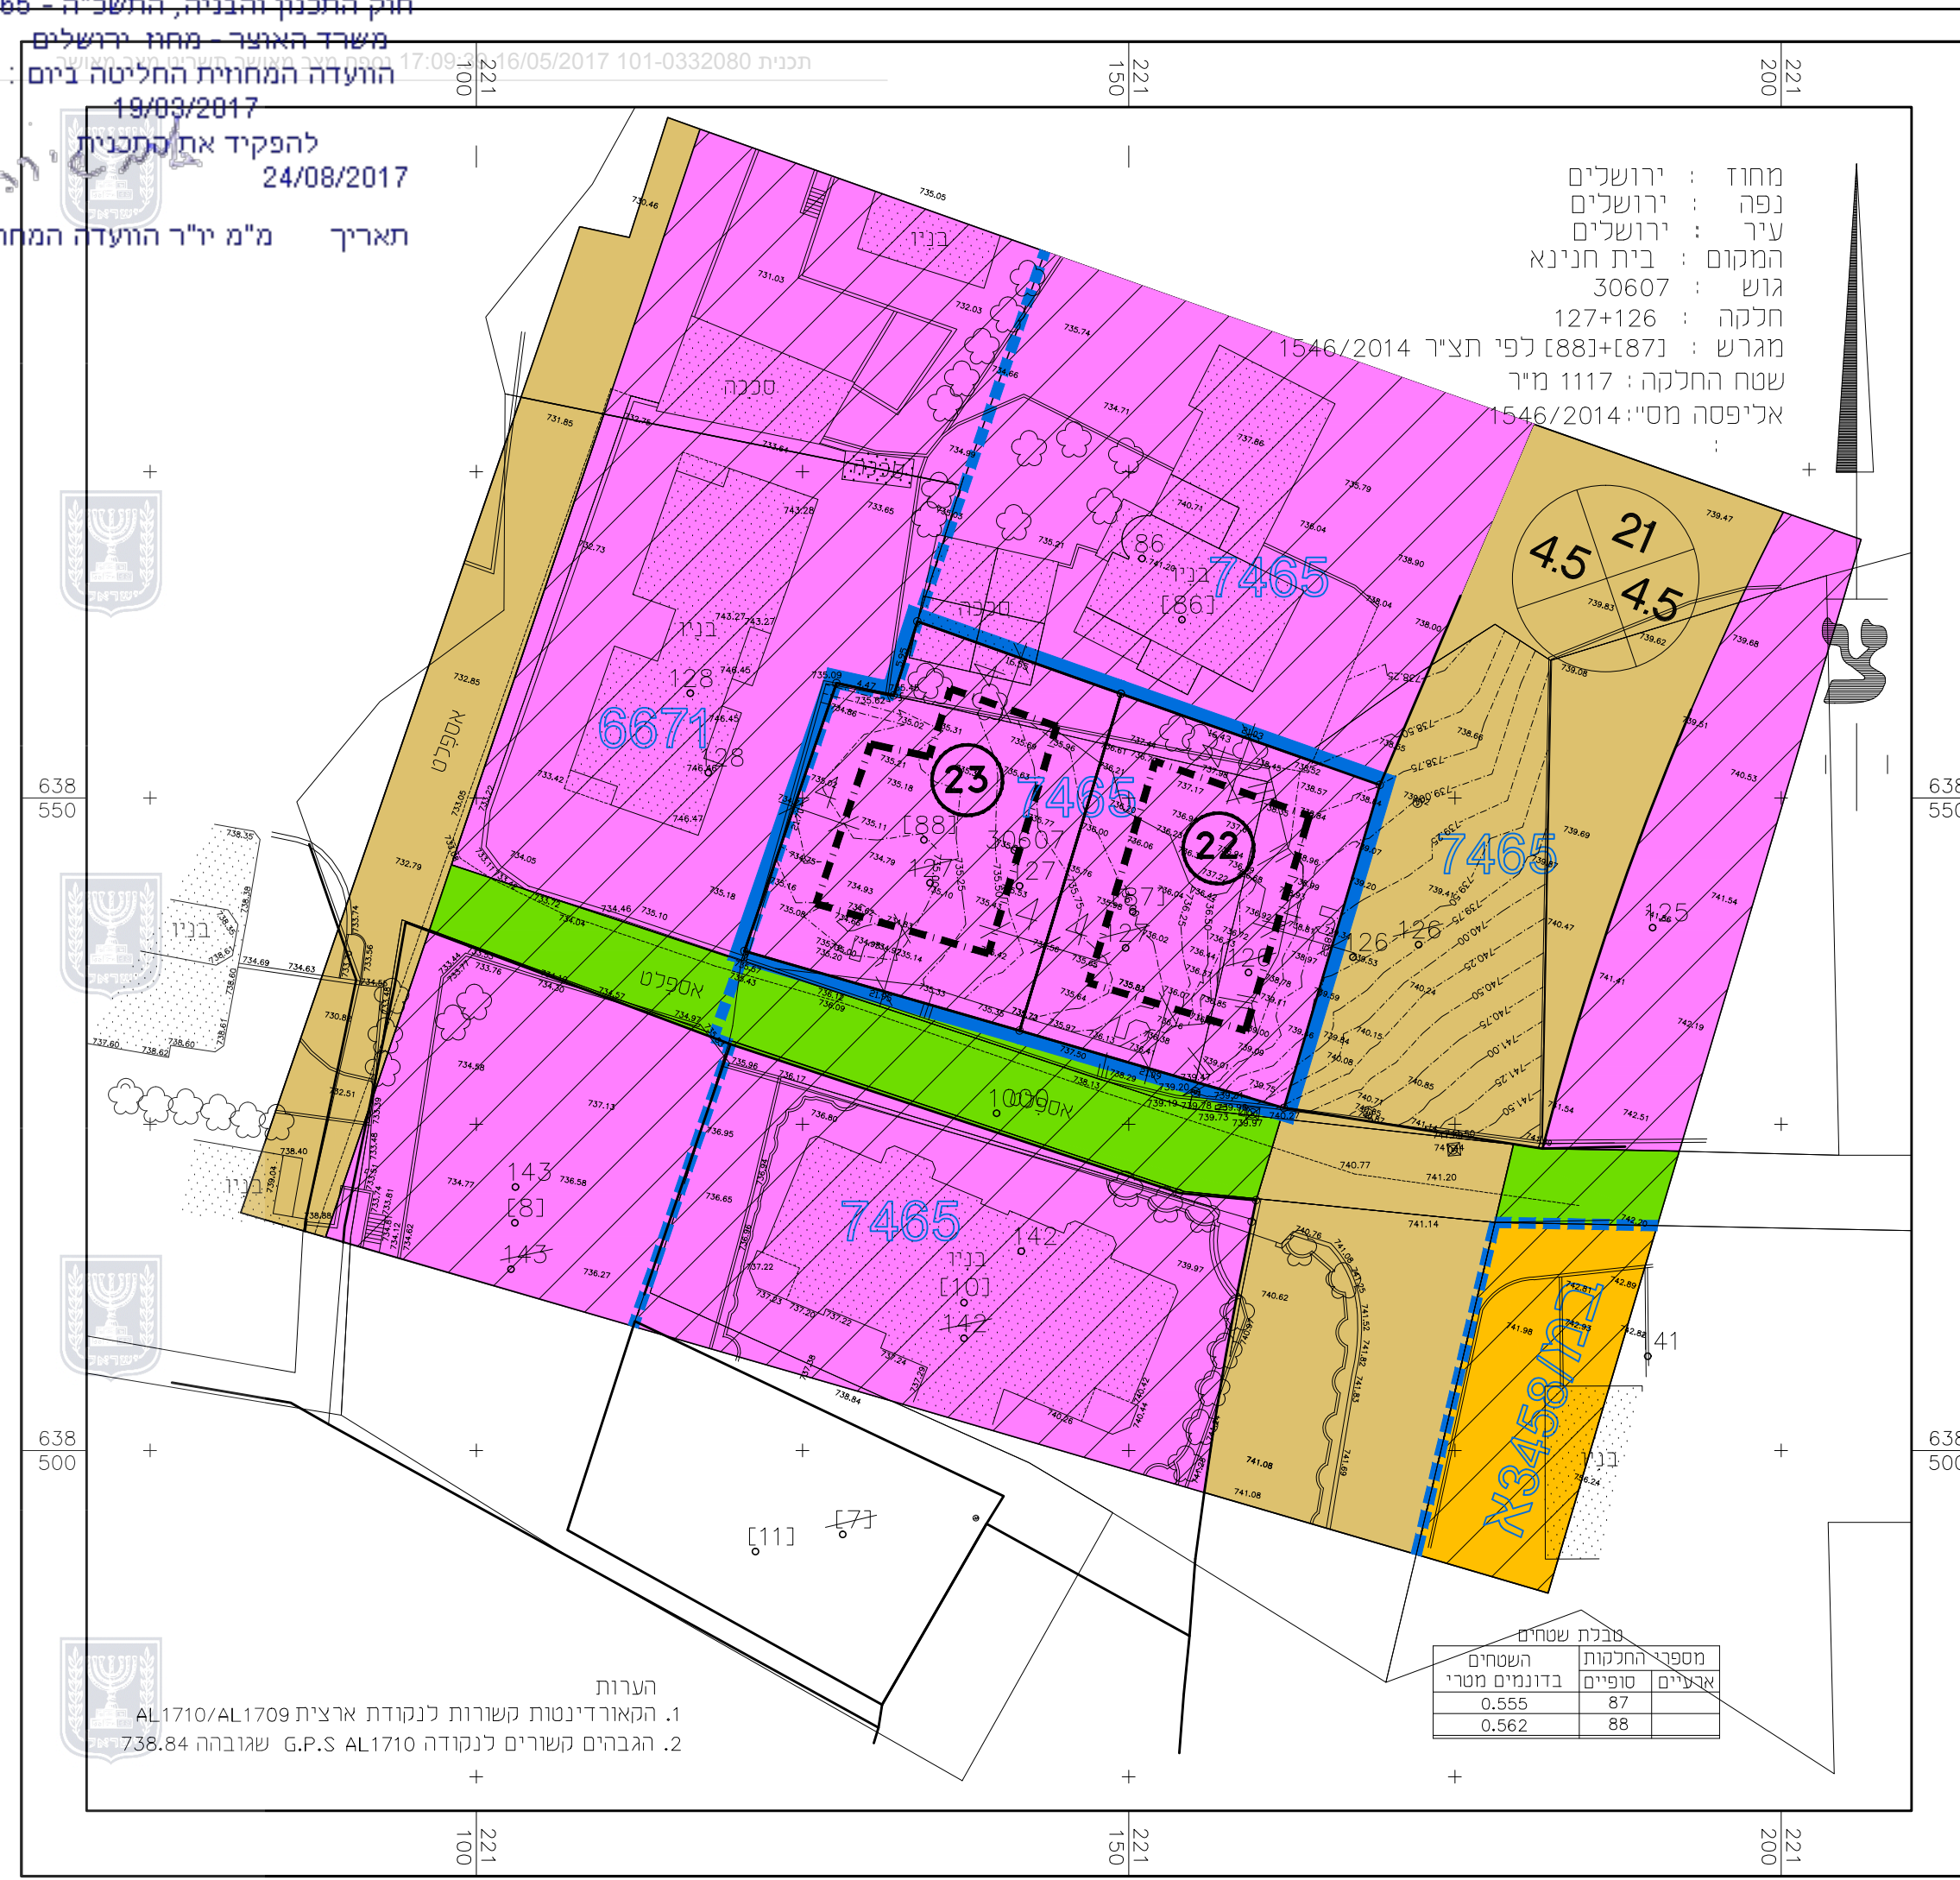

חוק התכנון והבניה, התשכ"ה - 1965
 משרד האוצר - מחוז ירושלים
 הוועדה המחוזית החליטה ביום 19/03/2017
 להפקיד את התכנית 24/08/2017
 תאריך "מ"מ י"ר הוועדה המחוזית