


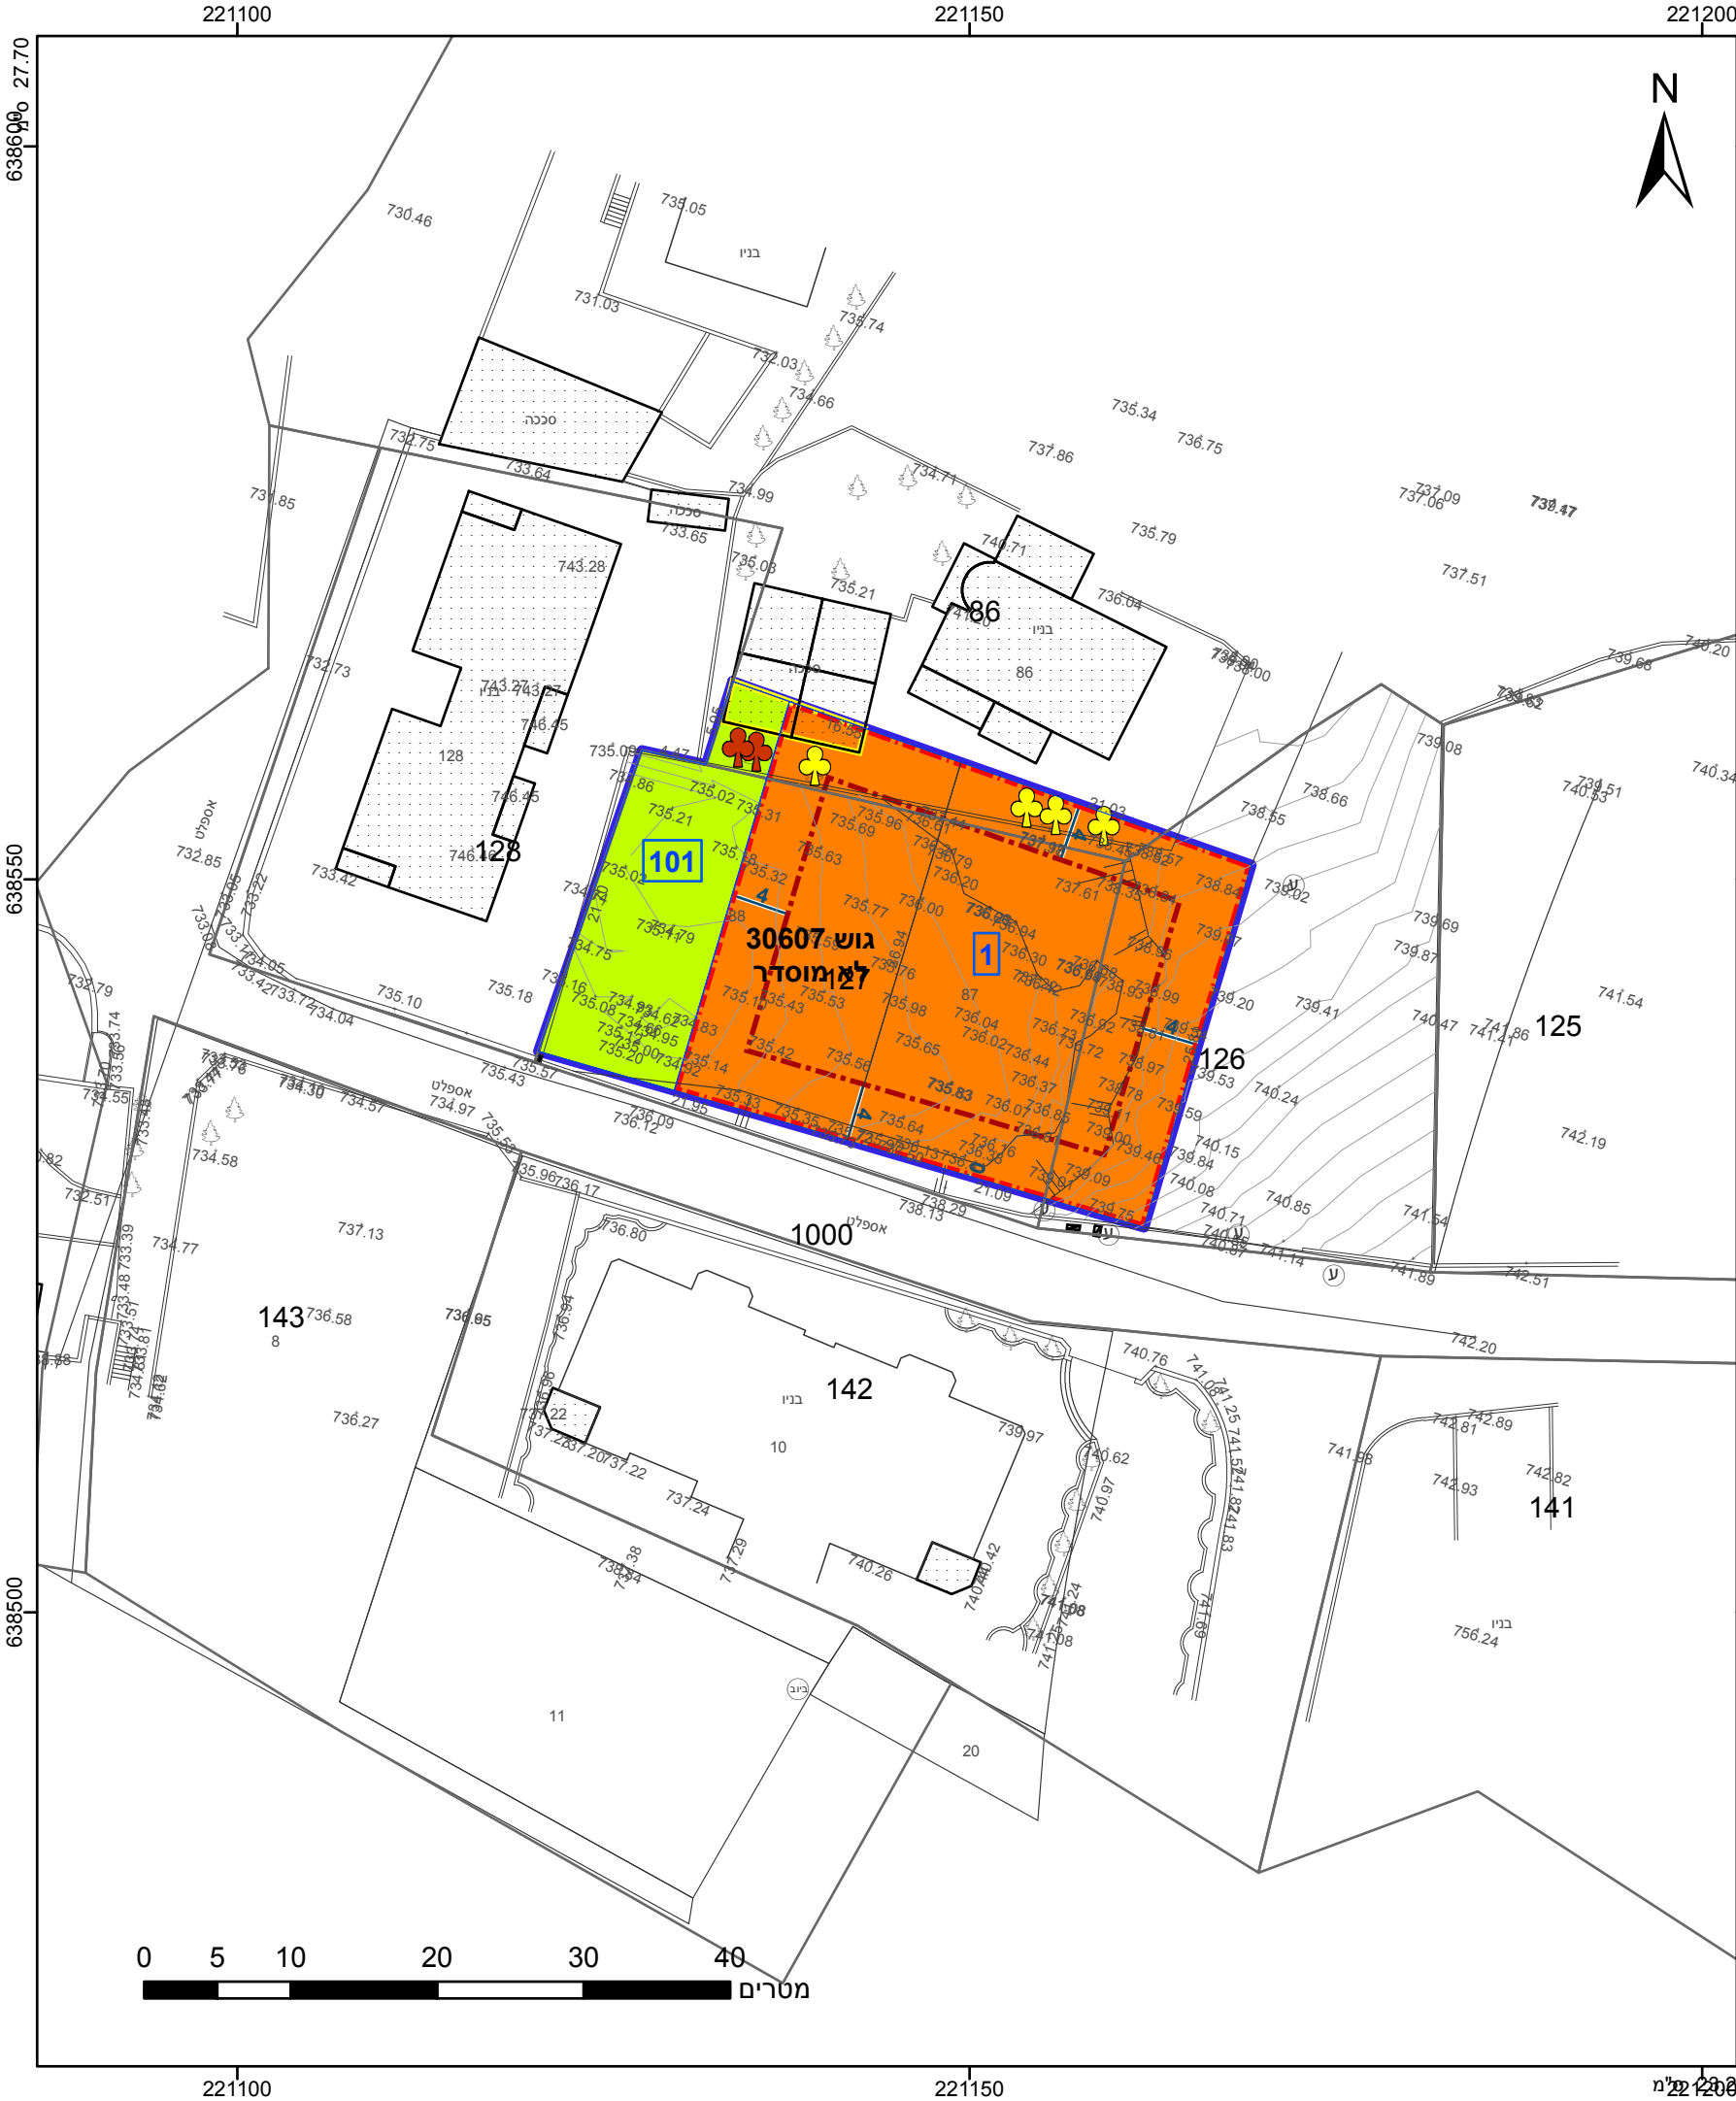

מקרא

גבול התכנית

גוש 1234

גבול גוש ומספרו

5

תא שטח ומספרו

1

מספר הדרך

2

קווי בנין

3

רחוב הדרך

4

מגורים ג

שטח ציבורי פתוח

קו-בנין

קו בנין תחתית/תת קרקעי

להריסה

מידות

עץ/עצים לשימור

עץ/עצים לעקירה

אישורים

הריני מצהיר בזאת כי המפה הטופוגרפית/המצבית המהווה רקע לתכנית זו, נערכה על ידי ביום 06/02/2016 והיא הוכנה לפי הוראות נוהל מבא"ת ובהתאם להוראות החוק ולתקנות המודדים שבתוקף. דיוק הקו הכחול והקדסטר: מדידה אנליטית מלאה ברמת תצ"ר

1180

מספר רשיון

תאריך

עומרי האני

שם המודד

חתימה

חוק התכנון והבנייה, התשכ"ה - 1965	
תכנית מתאר מקומית	
מס' 101-0332080	
הגדלת זכויות בניה ותוספת יח"ד, בית חנינה ירושלים	
תשריט מצב מוצע גיליון 1 מתוך 1	
מחוז	ירושלים
מרחב תכנון מקומי	ירושלים
רשות מקומית	ירושלים
ישוב	ירושלים
תכנית בסמכות	מחוזית
איחוד וחלוקה	ללא איחוד וחלוקה
היתרים או הרשאות	תכנית שמכוחה ניתן להוציא היתרים או הרשאות
מונה תדפיס התשריט	7
מועד הפקדה	22/02/2018
שטח התכנית	1.117 דונם
קנה מידה	1:500
שמות*	
מגיש תכנית	ווליד חרוב תאגיד: ל"ר
עורך ראשי	אהמד אבו חוסין תאגיד: פרטי

אחר	ווליד חרוב תאגיד: ל"ר
-----	-----------------------

טבלת גושים וחלקות*			
מספר גוש	חלק/ כל הגוש	מספרי חלקות בשלמותן	מספרי חלקות בחלקיותן
30607	חלק		86,126-128

* הרשימה המלאה מפורטת בהוראות התכנית / בהודעה שפורסמה בעיתונות וברשומות

שנת צילום אוויר: 2015 גרסת מערכת 12.2015