

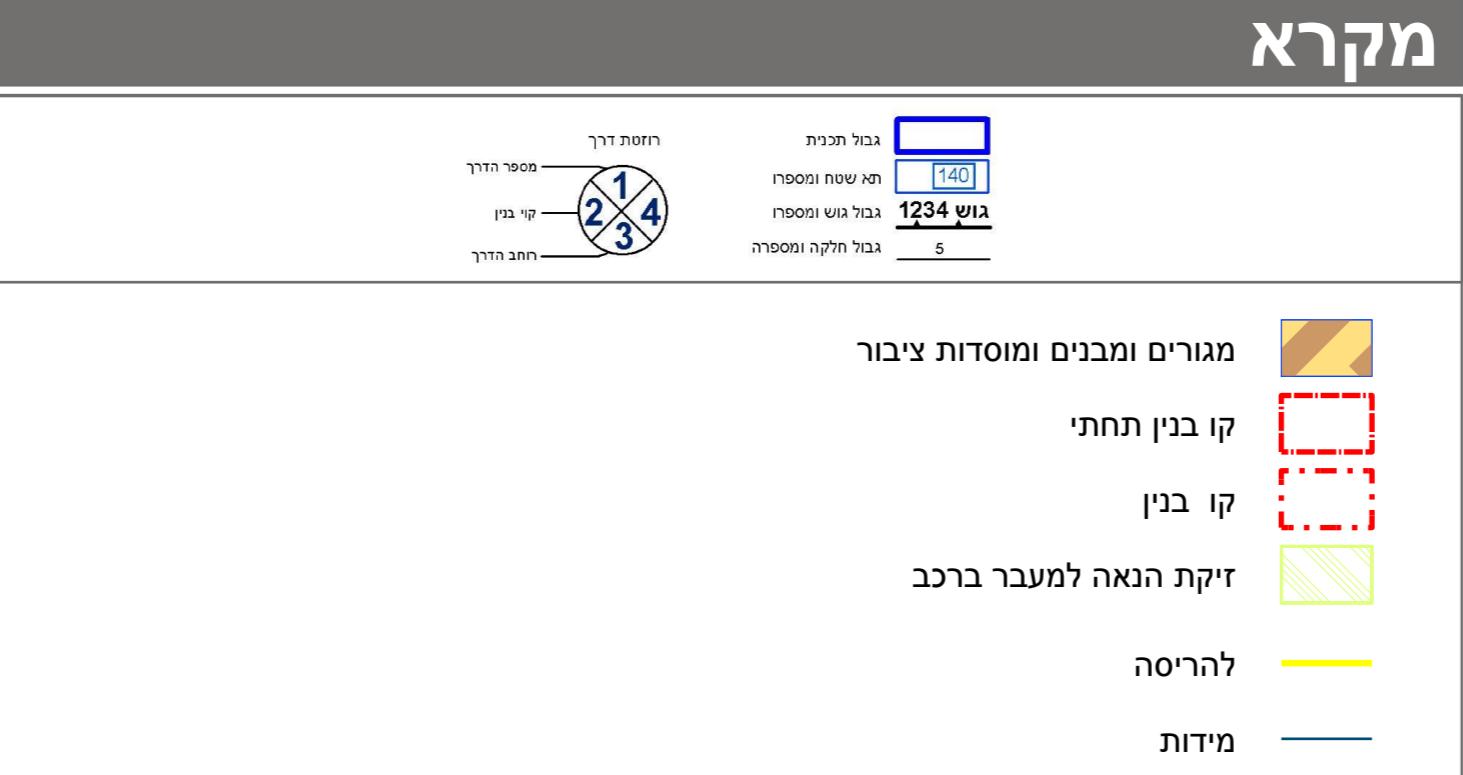


מו' 101-0425751

קמת מבנה מגורים ומבנה ציבור בשכונת צור באהר ירושלים

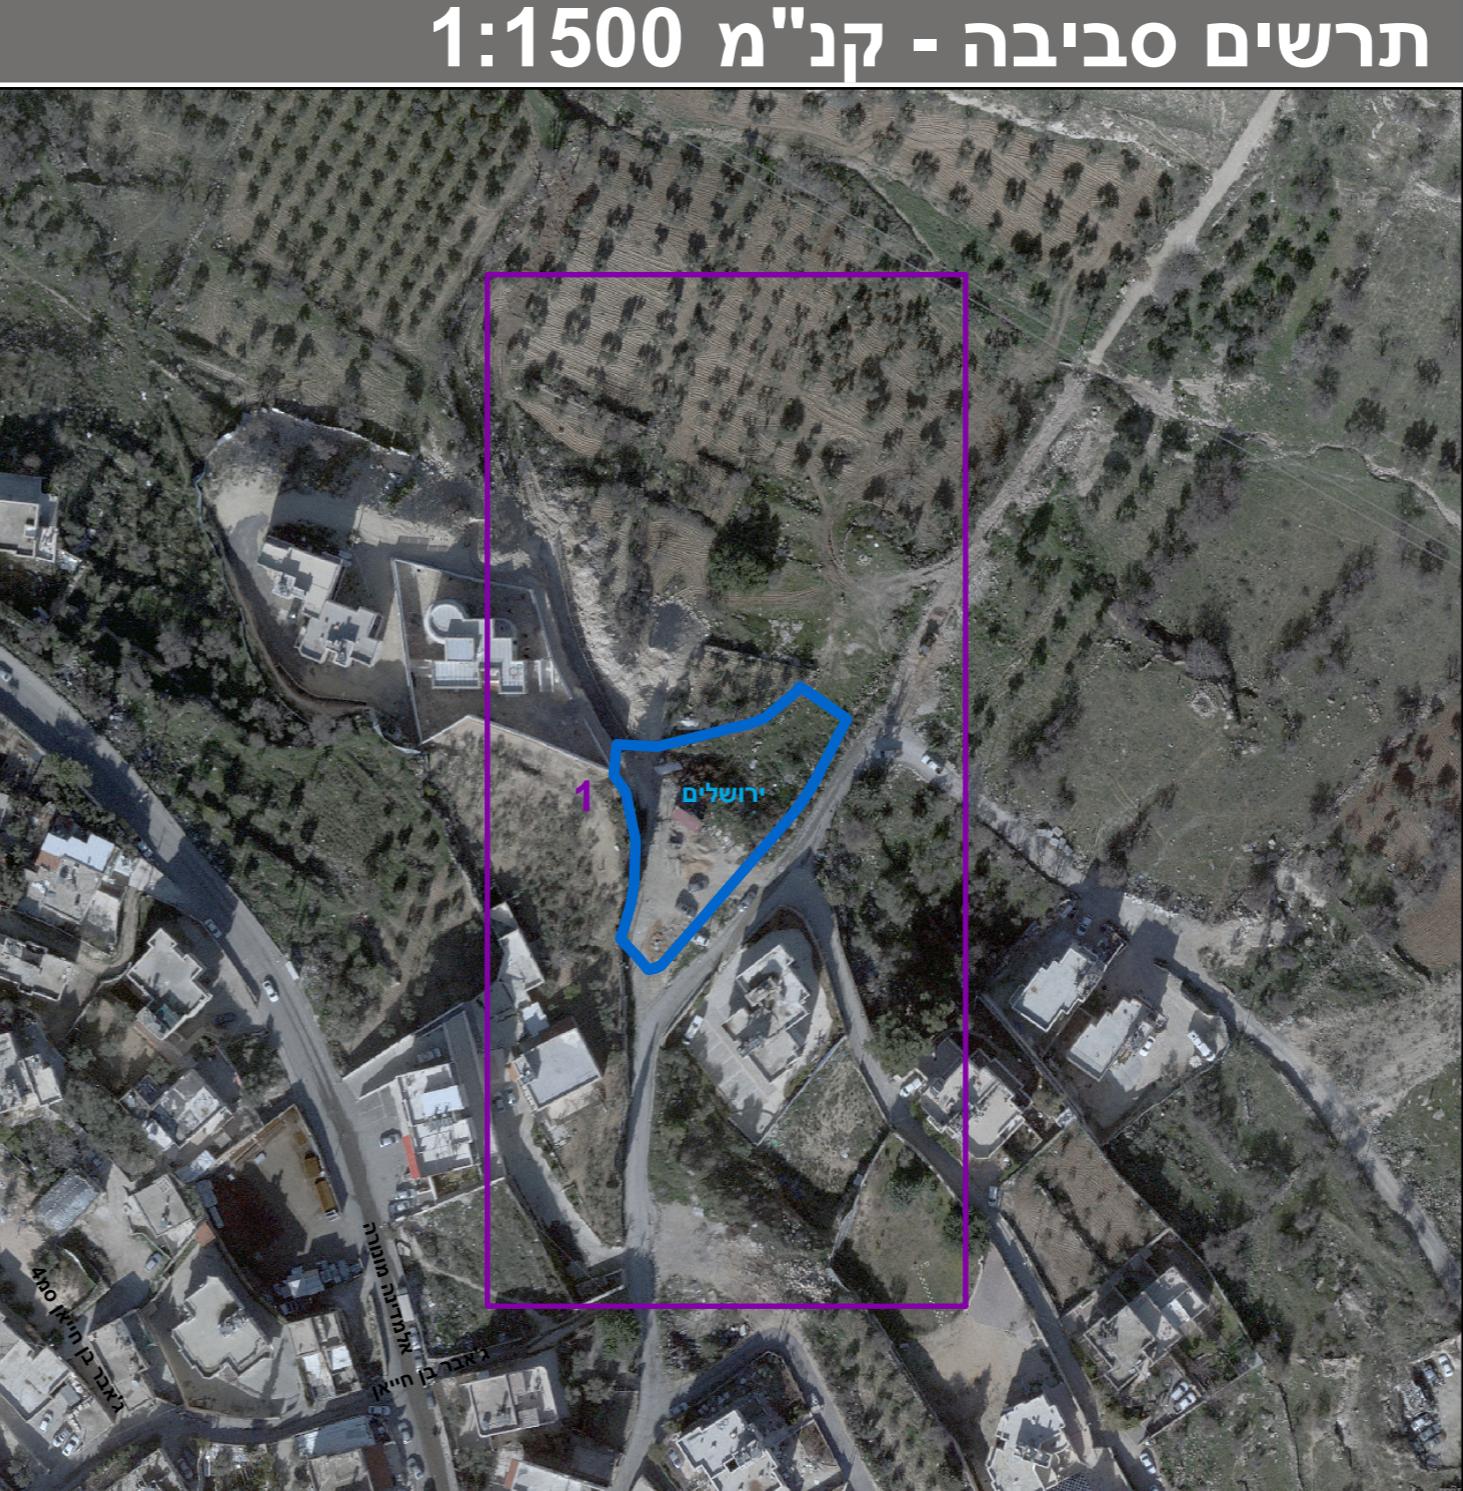

תשריט מזב מוצע	גilioן 1 מתרוך	1
ירושלים	מחוז	
ירושלים	מרחב תכנון מקומי	
ירושלים	רשות מקומית	
ירושלים	ישוב	
מחוזית	תכנית בסמכות	
איחוד וחולקה	לא איחוד וחלקה	
היתרים או הרשותות	תכנית שמחזיקה בזכות הירושה או הרשותות	
7	מועד תפיס התשתיות	01/08/2018
10:27	מועד פפקה	1:250 קנה מידיה דום
1:28	שטח התכנית	אישורים

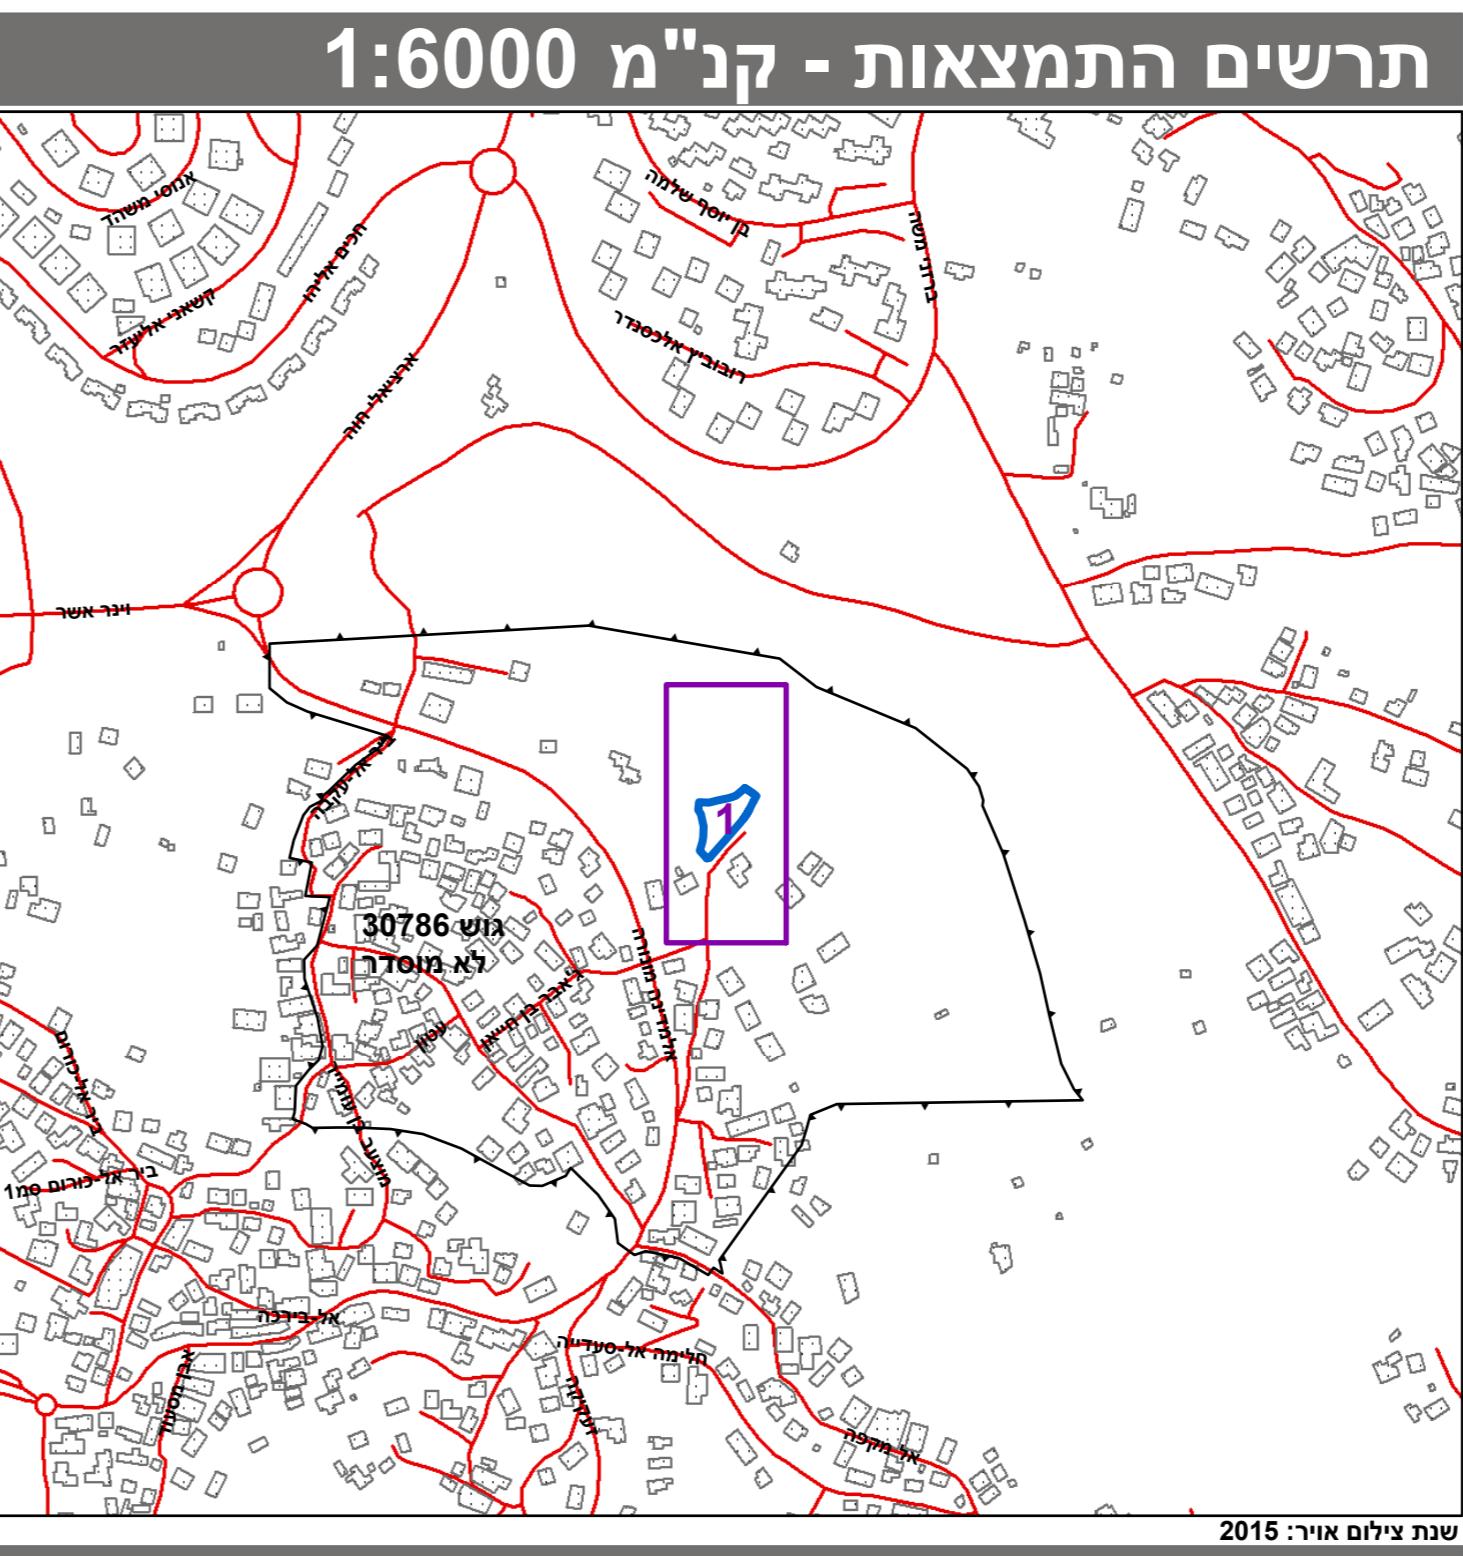

מספר גוש	מספר חלקיות בשכונות	מספר חלקיות בחוליות	כל הגוש
1	30786	30786	30786

* הורישה המלאה מפורטת בהוראות התכנית / בהזעה שפורטת בעיתונות ברשותה
הרוי יצחרר בעת כי המפה הטופוגרפית/ממצבי המרואה רעק לתכנית זו, נערכה
על ידי ביום 27/2/2016 והוא הוכנה לפי הוראות נוהל מבוא"ת ובהתאם להוראות החוק
ולתקנות המודדים שבתקף. דין הקן הכספי והקסטר: מודד ארכליים

שם המודד מס' מסמך חתימה מס' מסמך תאריך
1423 12.2015

