


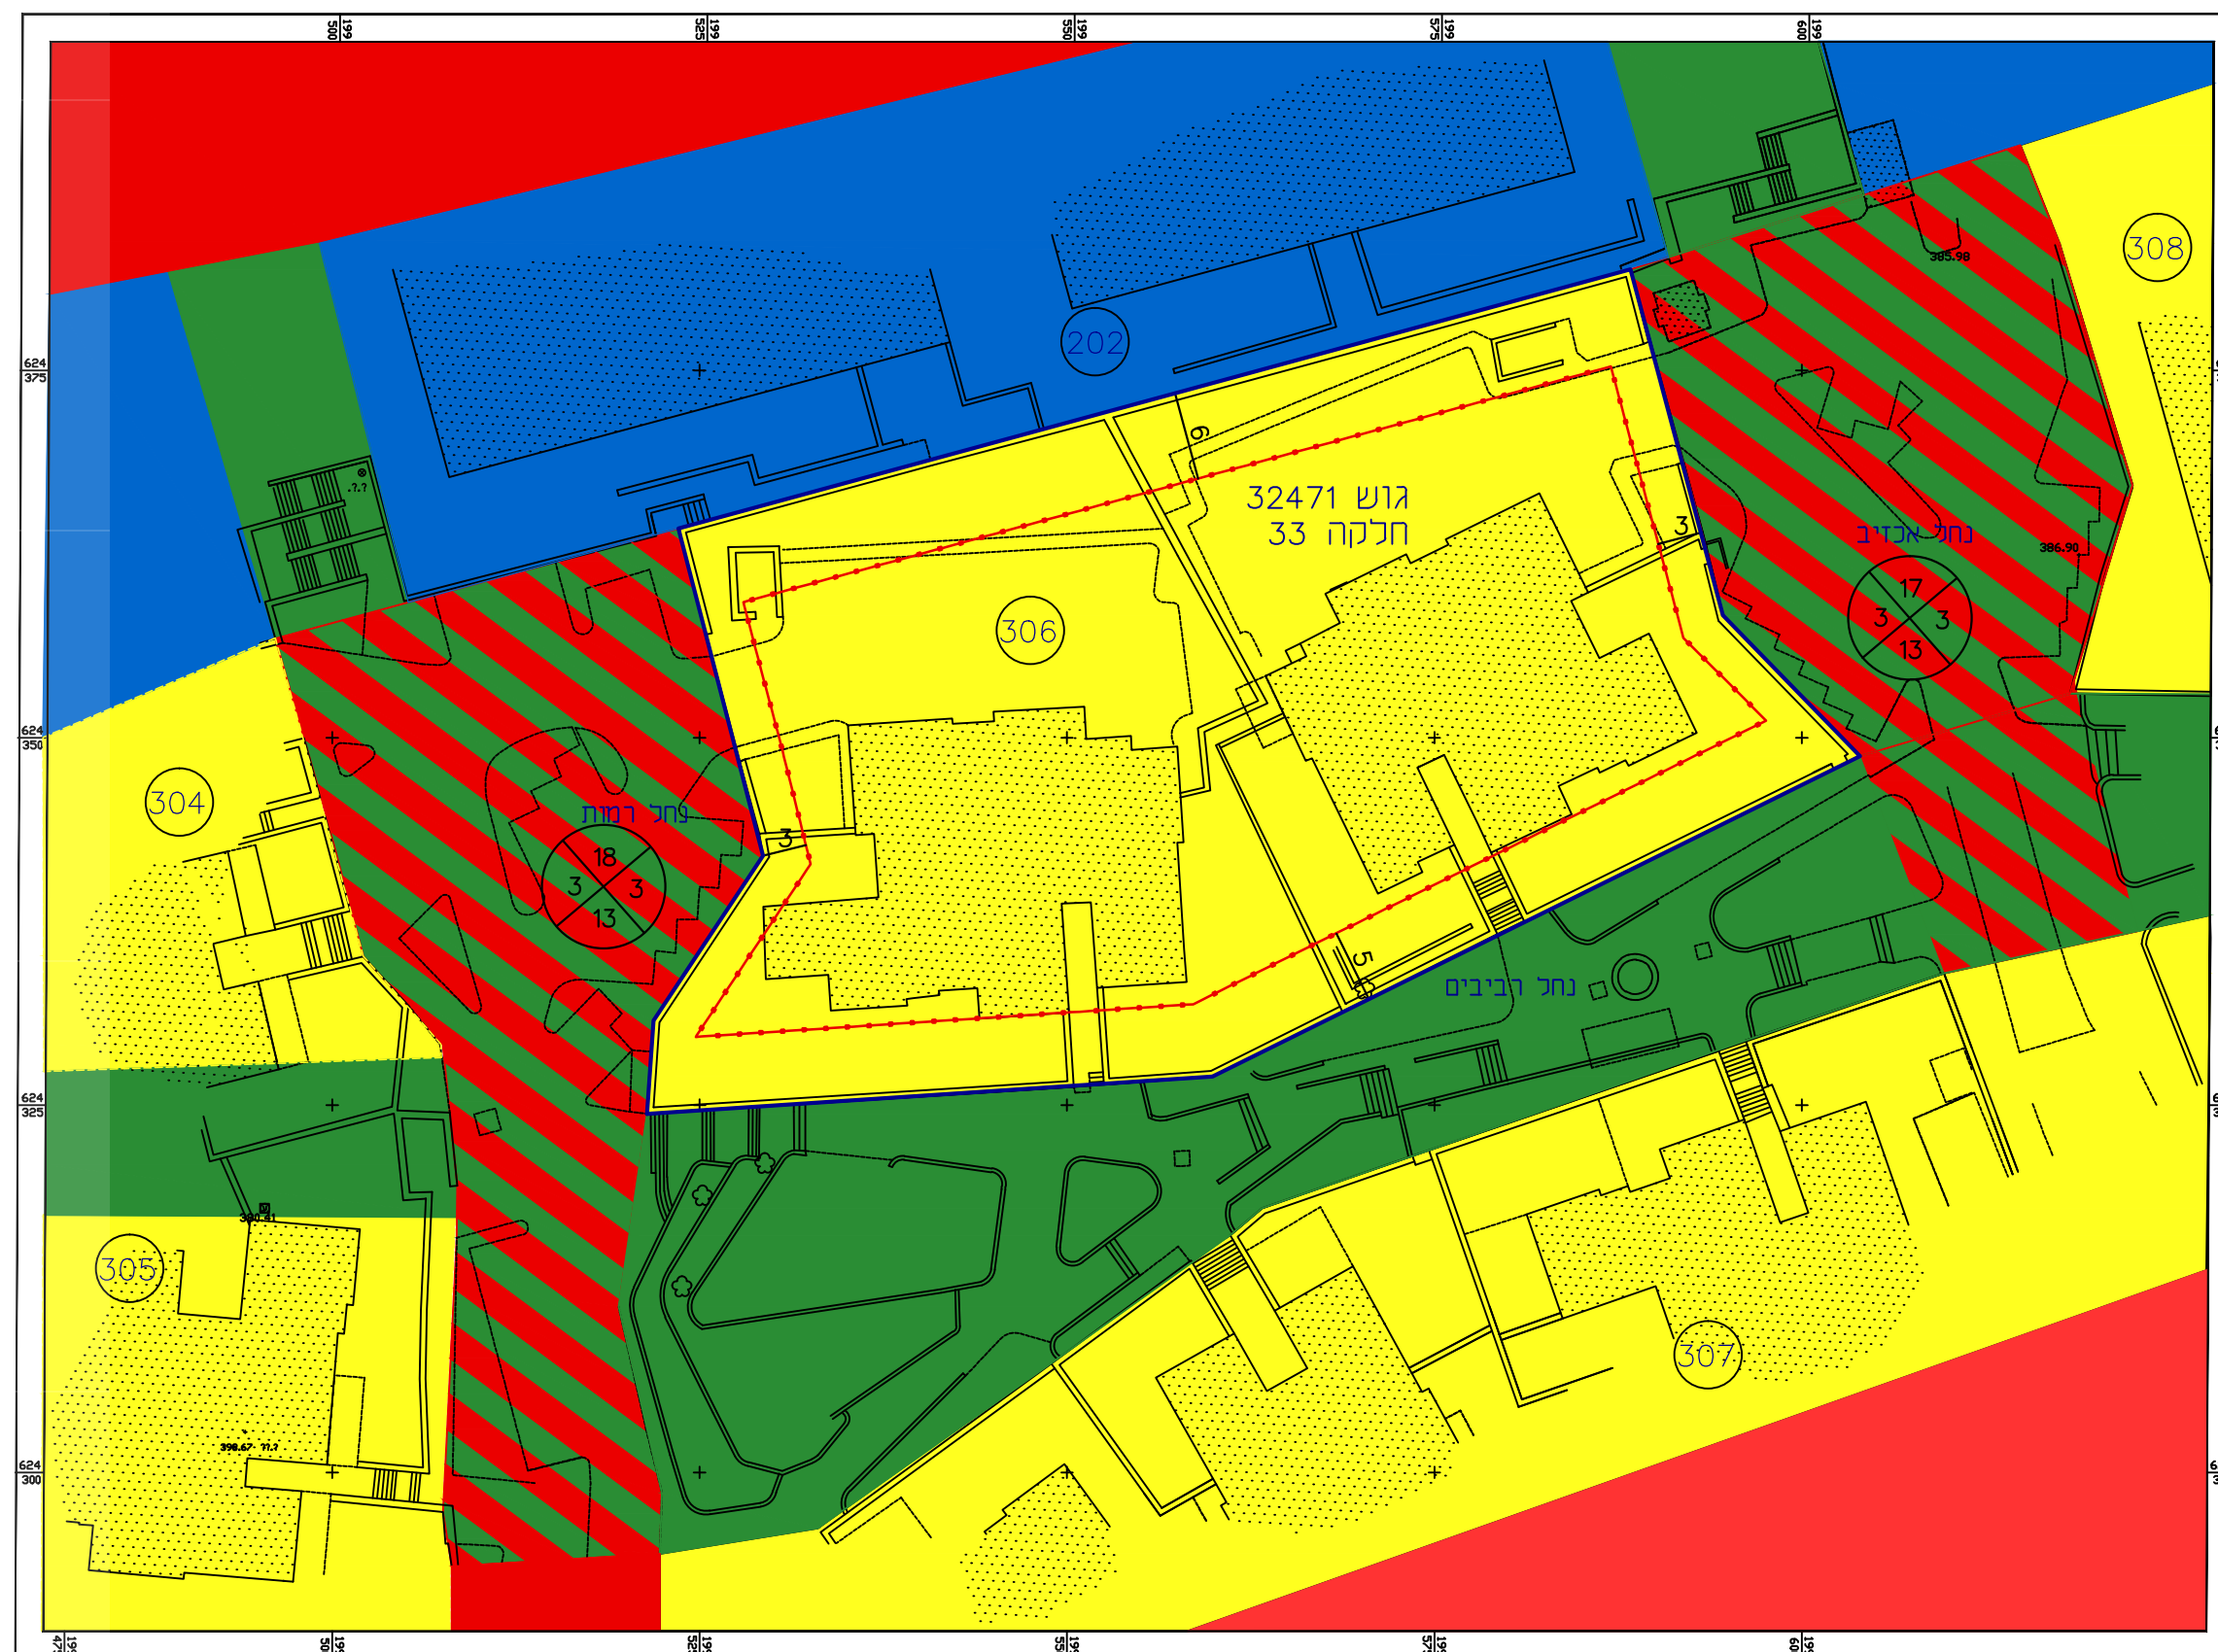

מצב מאושר עפ"י תכנית מי\במ\836



מצב מאושר		
ספח לתכנית מס 102-0460659		
הרחבת דיוור נחל רביבים 12,10		
גליון 1 מתוך 1		
תחולה		
תיאור רקע		
תאריך עריכת הנספח 8.12.2016		
ש"מ 1.500		
שמות וחתימות		
חתימה:	שם:	דר הנספח
	תאריך:	

מקרא:

- גבול תוכנית
- מגורים ג
- שטח ציבורי פתוח
- מגורים א
- דרך חדשה
- קו בניין
- איזור מגורים ב
- דרך מרוצפת חדשה