



מקרה

גבול תכנית
חא שטח ומספר
גבול גוש ומספר
גבול חלקה ומספרה
גוש 1234
5

מגורים ב

דרך מאושרת

קו-בניין

קו בניין עילוי

מידות

1

מקרה מפת מדידה

מקרה

שוחת ביקורת כללית		מבנה	
עמוד כללי		צירוף סכחה/חומרה	
ארוך כללי		אספלט	
עמוד תאורה		אבן שפה	
עמוד תקשורת		דרך עפר	
ע. חשמל עז		גדר תיל ו רשת	
ע. חשמל בטון		גדר אבן-קירות	
ע. חשמל מעלה		גדר אבן קיר או גדר אבן בטון	
ע. חשמל, דוחת		שפת ואדי	
שוחת גובה מים		מדרון עליון שיפוע טבעי	
שוחת בירוב		עז	
שוחת ניקוד		נקודות גובה אופייניות	
גובה תקשורת		קו גובה משני (0.5, 0.5 מ')	
		קו גובה ראשית (2.5, 5.0 מ')	
		קו גובה ראייה (1.0, 1.0 מ')	


חוק התכנון והבנייה, התשכ"ה - 1965

תכנית מתאר מקומית


01-0448670 'on

תוספת 2 קומות מעל בניין קיים ליצירת 4 יח"ד חדש, שכ' בית צפפה

גילון 1 מתוך		תשريع מצב מוצע	
ירושלים		מחוז	
ירושלים		מרחב תכנון מקומי	
ירושלים		רשות محلומית	
ירושלים		ישוב	
מחוזית		תכנית בסמכות	
לא איחוד וחלוקת		איחוד וחלוקת	
תכנית שמקורה ניתן להוציא היתריהם או הרשות		היתרים או הרשות	
4		מונה תדפיס התשريع	
13:01	17/12/2017	מועד הפקה	
1:250	קנה מידה	0.956	دونם
שטח התכנית			
אישורים			
<p>חוק התכנון והבנייה, התשכ"ה - 1965 משרד האוצר - מחוז ירושלים הוועדה המחוקית החליטה ביום : 10/12/2017 מאשר את תוכנית 25/12/2017</p> <p>תאריך מ"מ י"ר הוועדה המחוקית</p>			
শמות*			
מוועטסם דוד סרחאן תאגיד: ירושלים		מגיש התכנית	
בשיר טויל תאגיד: עורך ראשי			
מוועטסם דוד סרחאן			

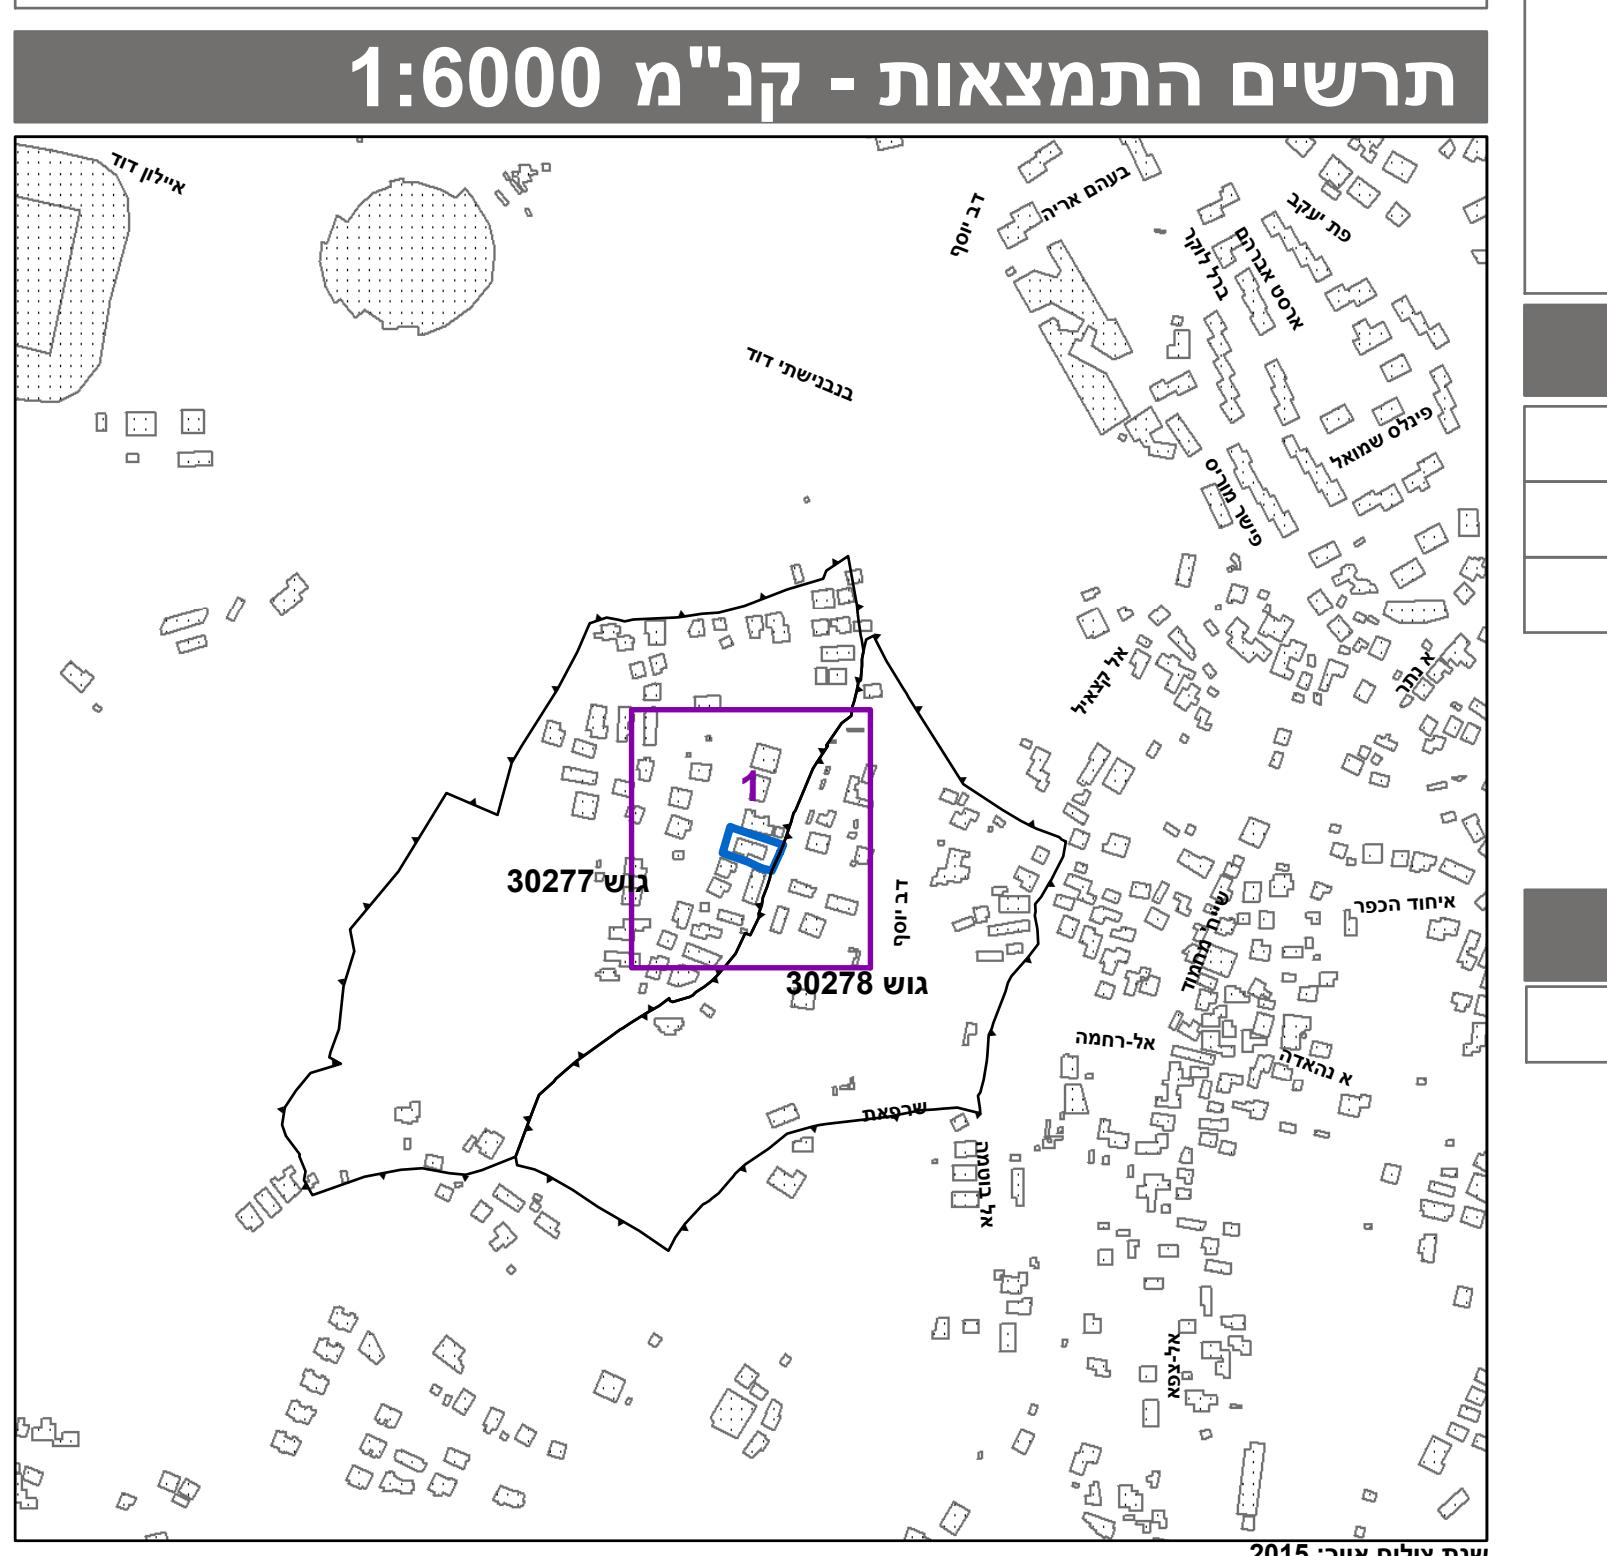

תרכז גיאוגרפיה 2015

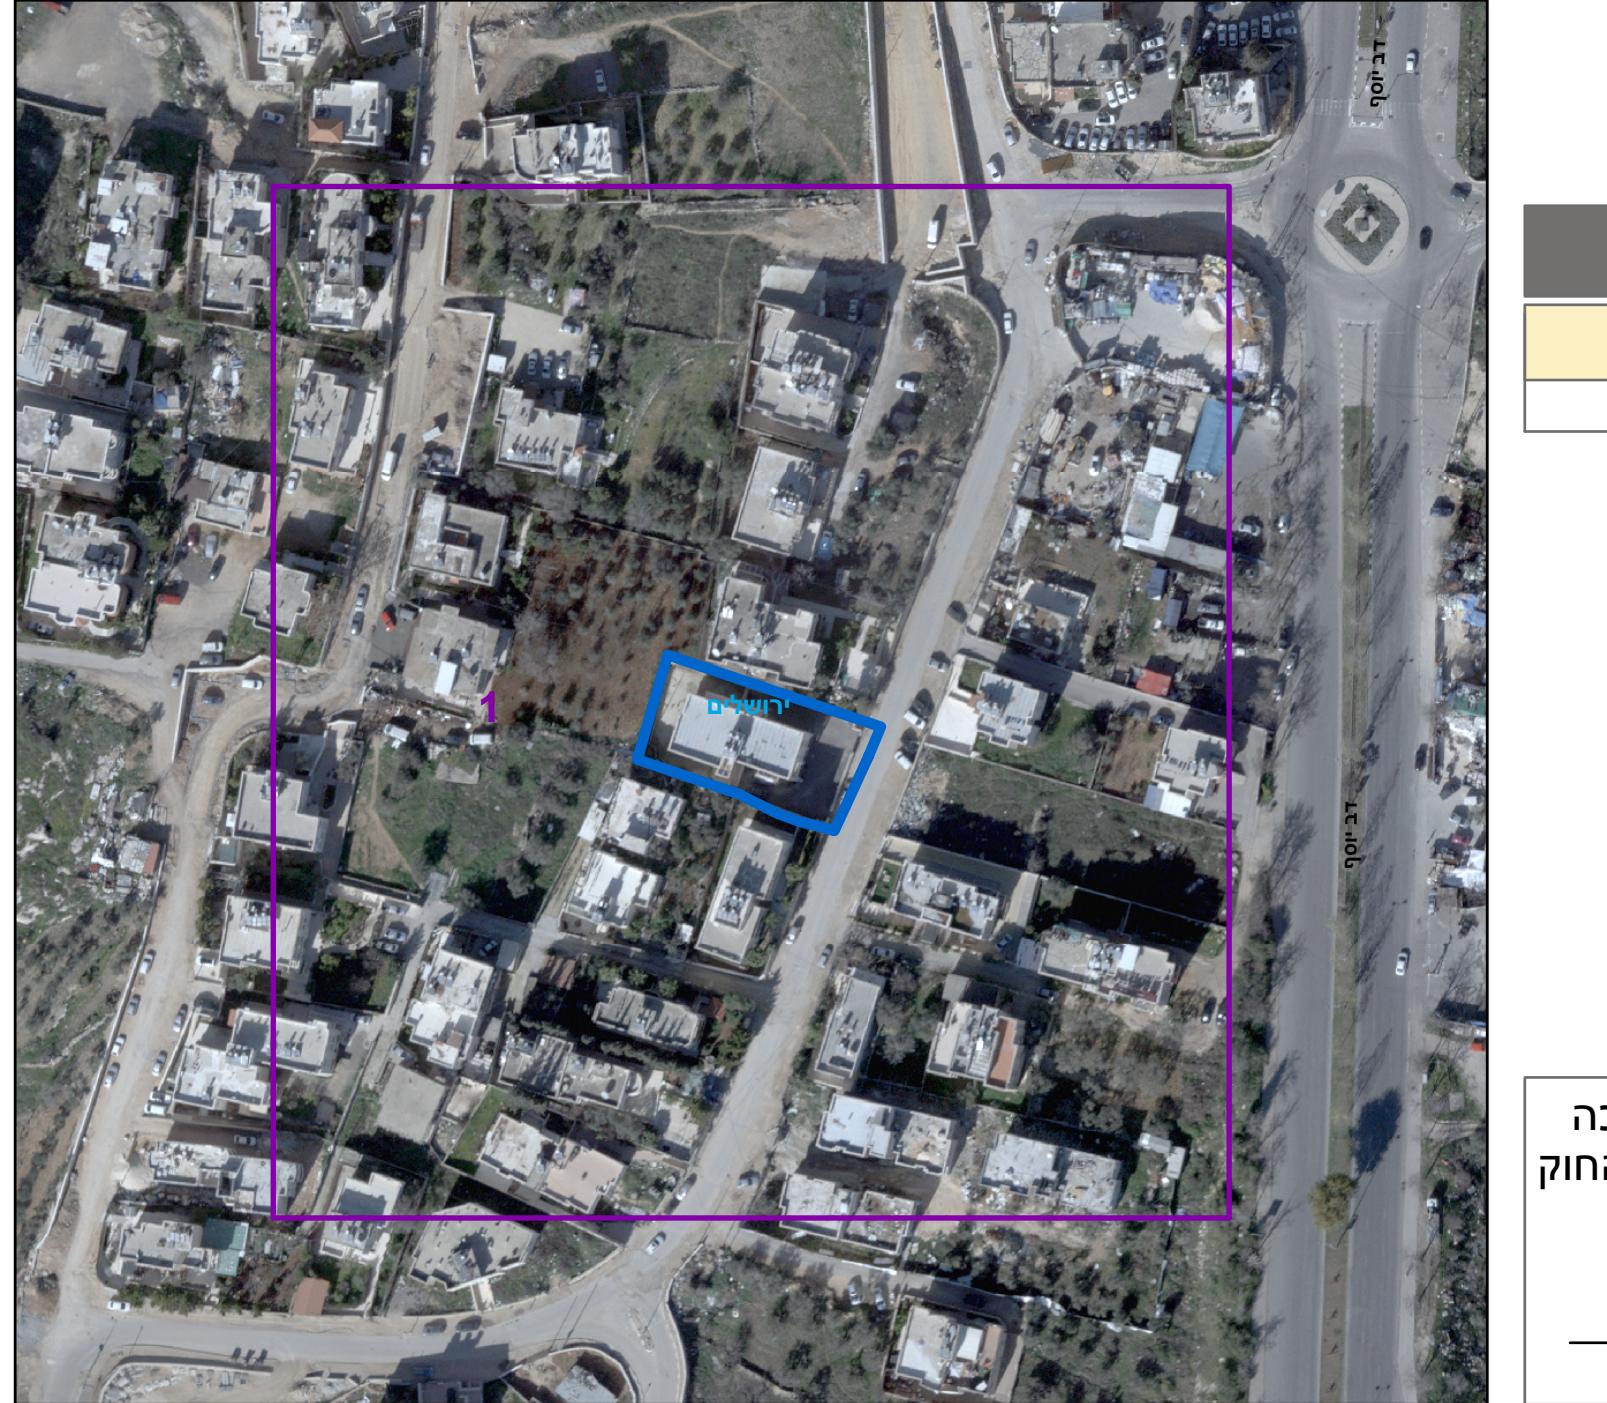

טבלת גושים וחלוקת*

מספר גוש	כל הגוש	חלק	20	מספר חלוקות בשלםותן	מספר חלוקות בחלקיותן
30277	כל הגוש	חלק	20	מספר חלוקות בשלםותן	מספר חלוקות בחלקיותן

נני מצהיר בזאת כי המפה הטופוגרפית/המצビית המהוות יד' ביום 13-03-17 והיא הוכנה לפי הוראות נוהל מבא"ה